




PLANTA BAIXA LAGOS CRV/ADM/RBV
ESCALA 1/200

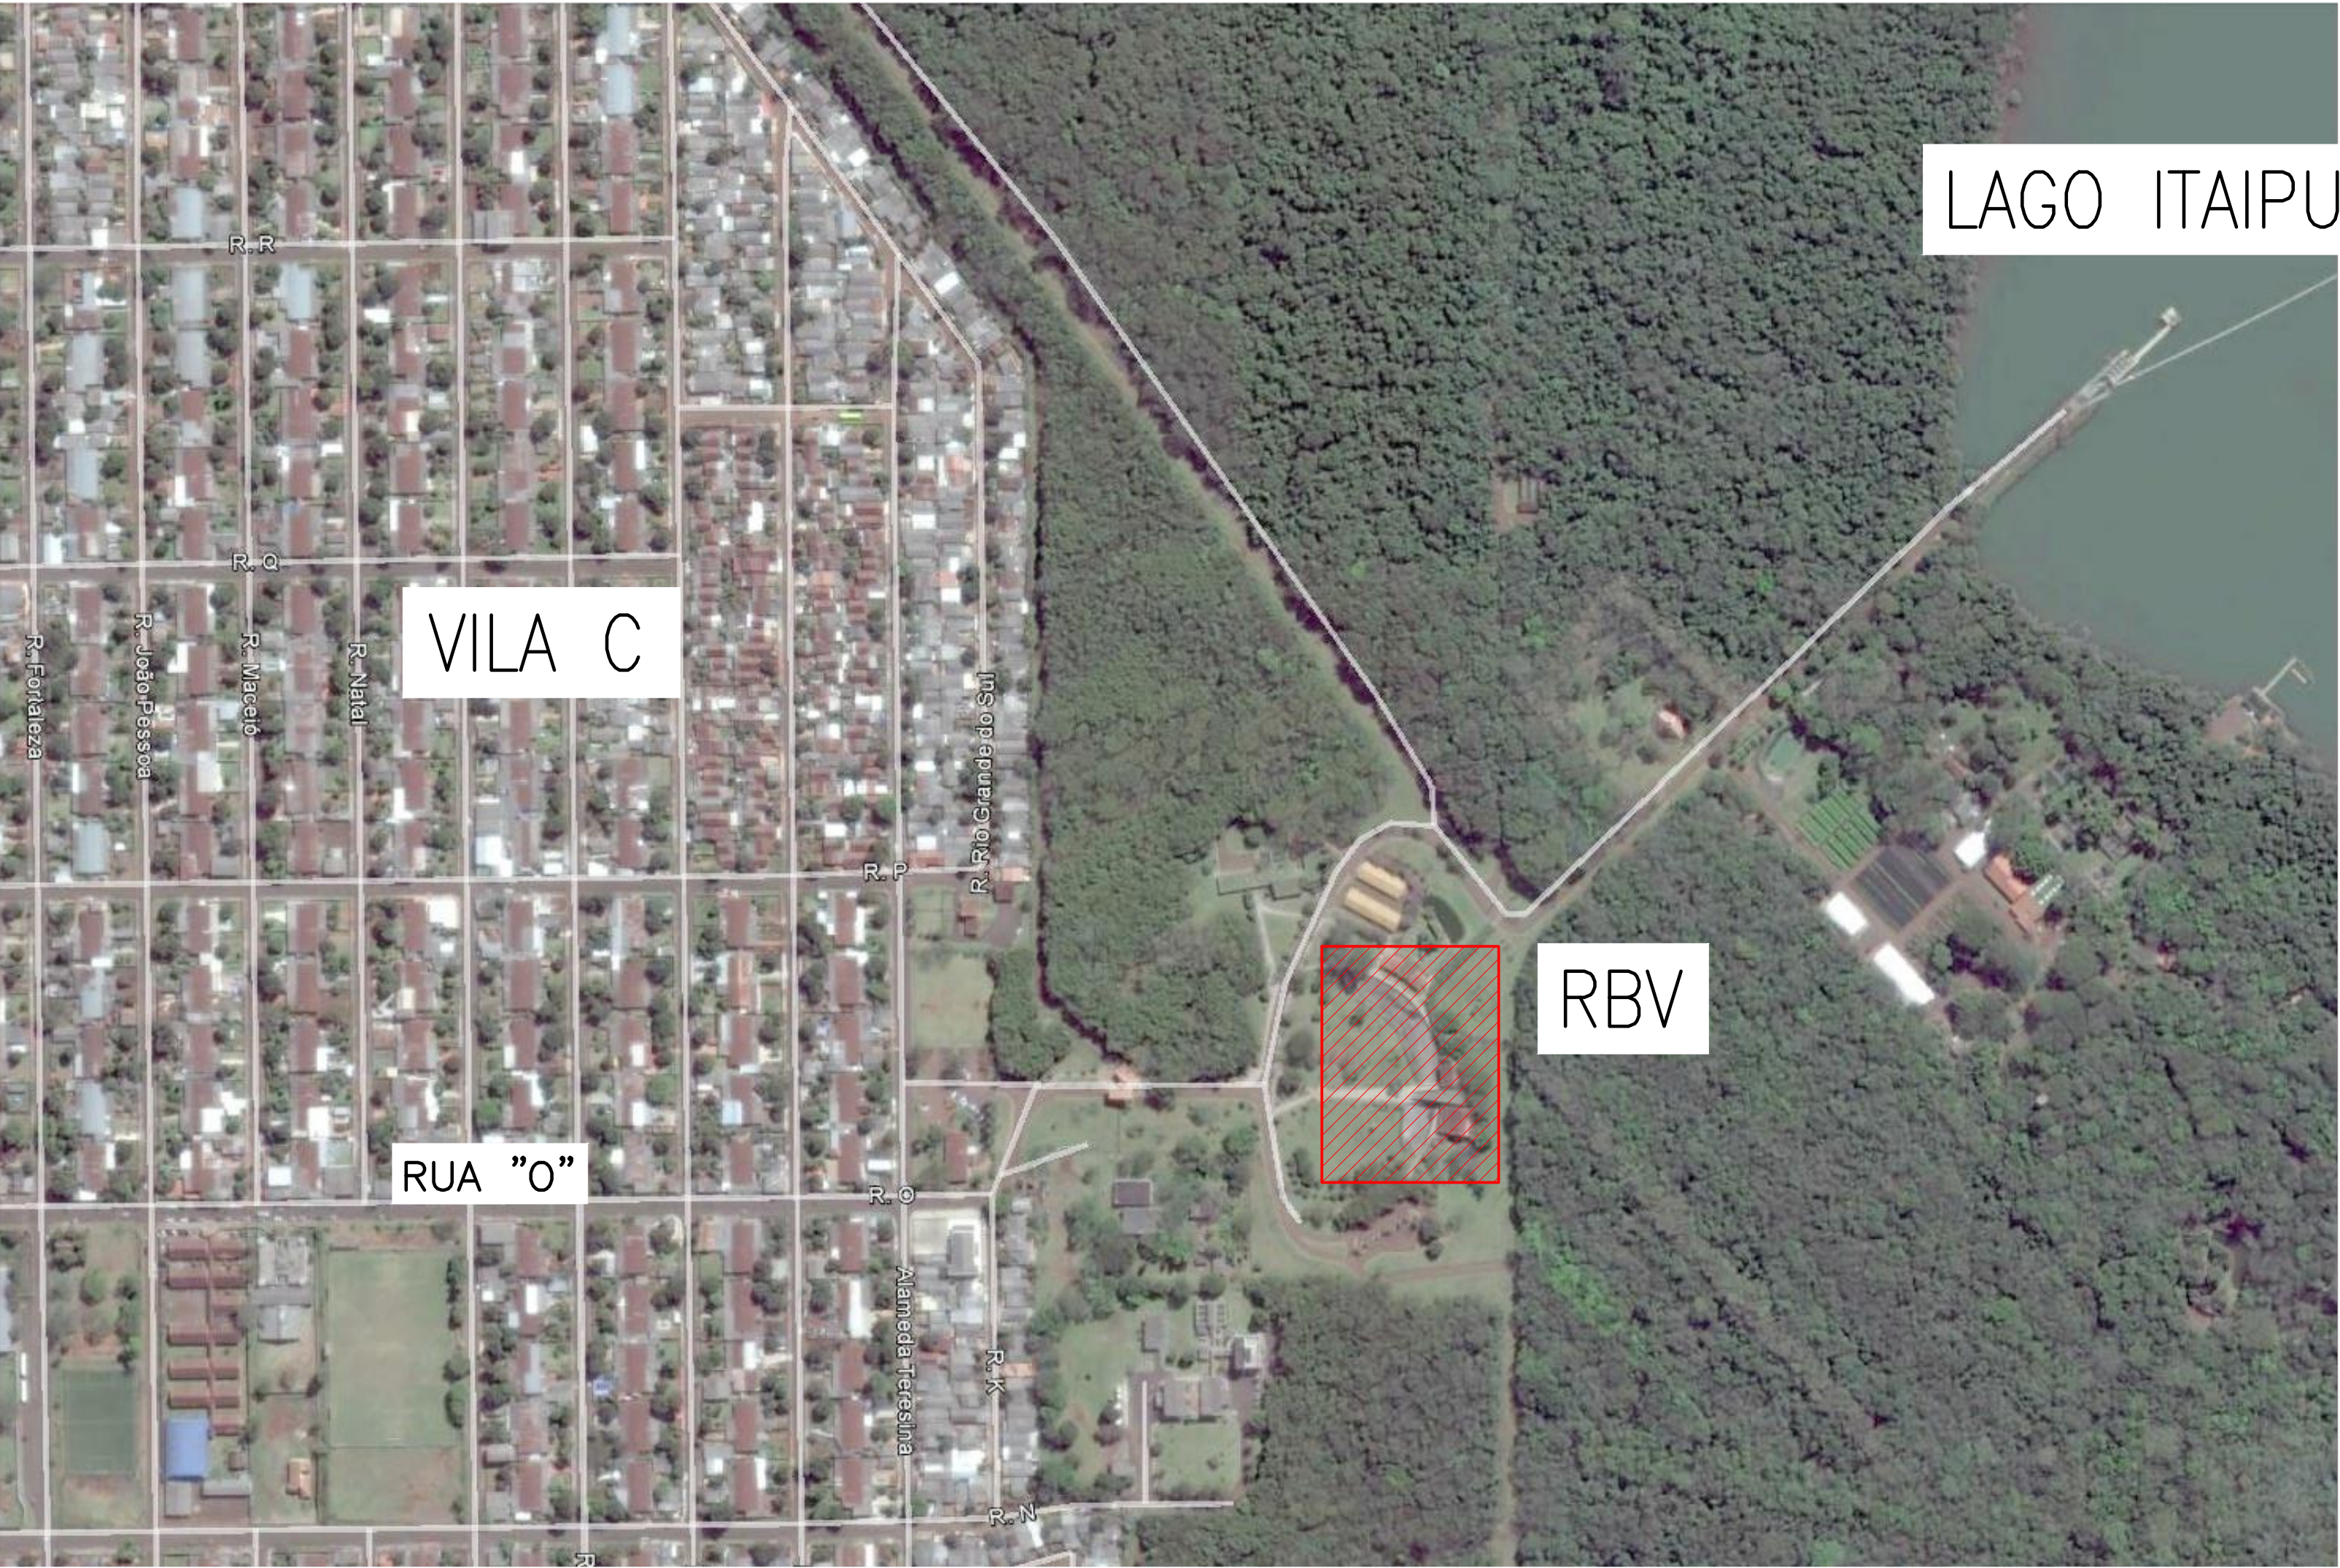


SITUAÇÃO
S/ESCALA

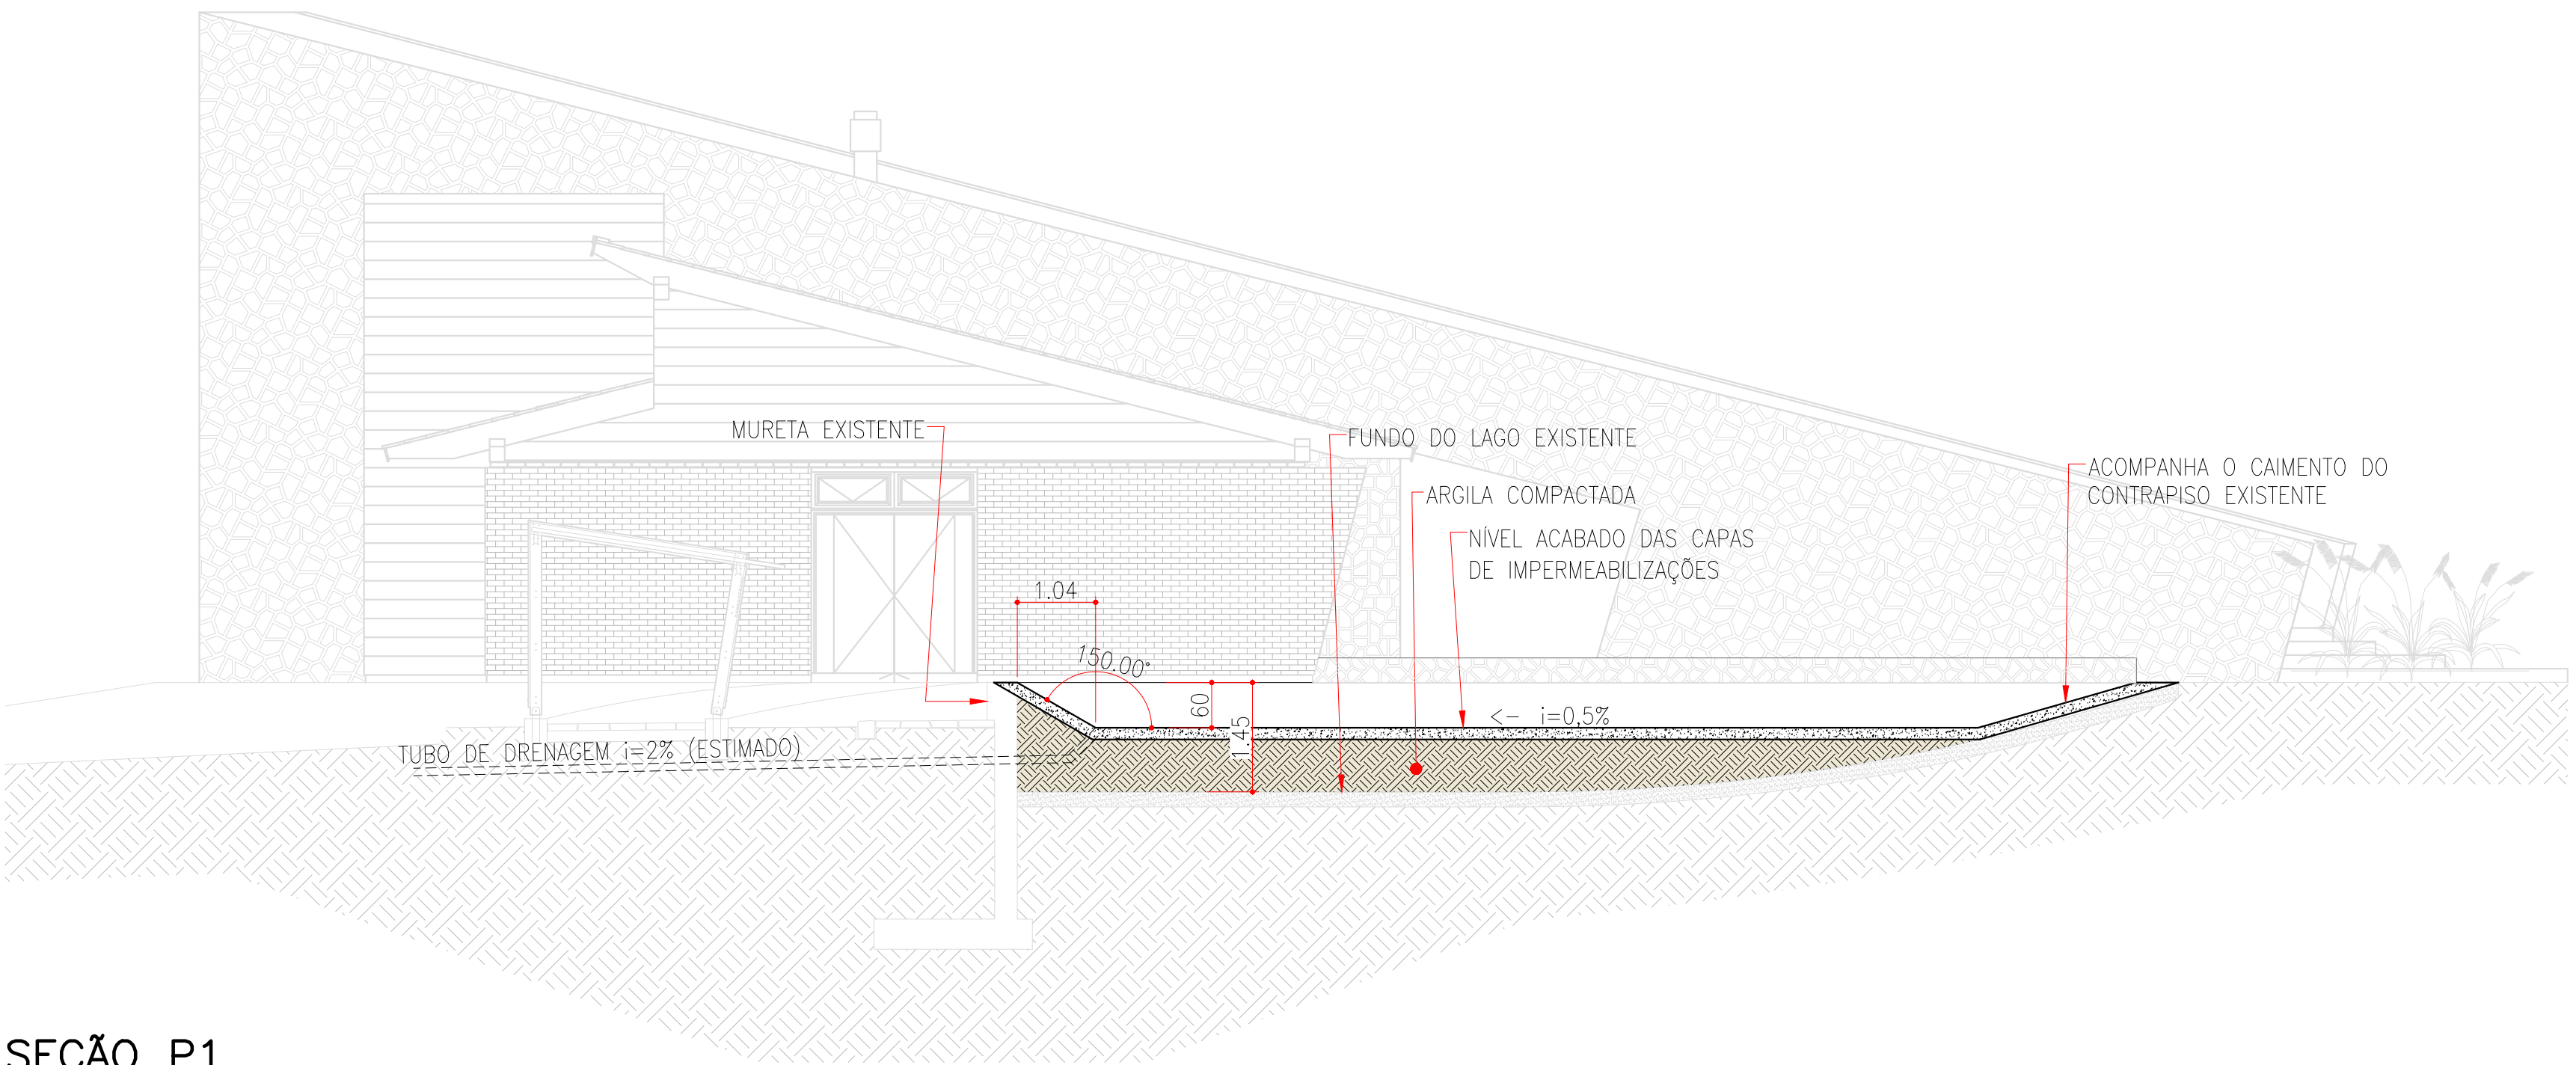


SEÇÃO P1
ESCALA 1/75

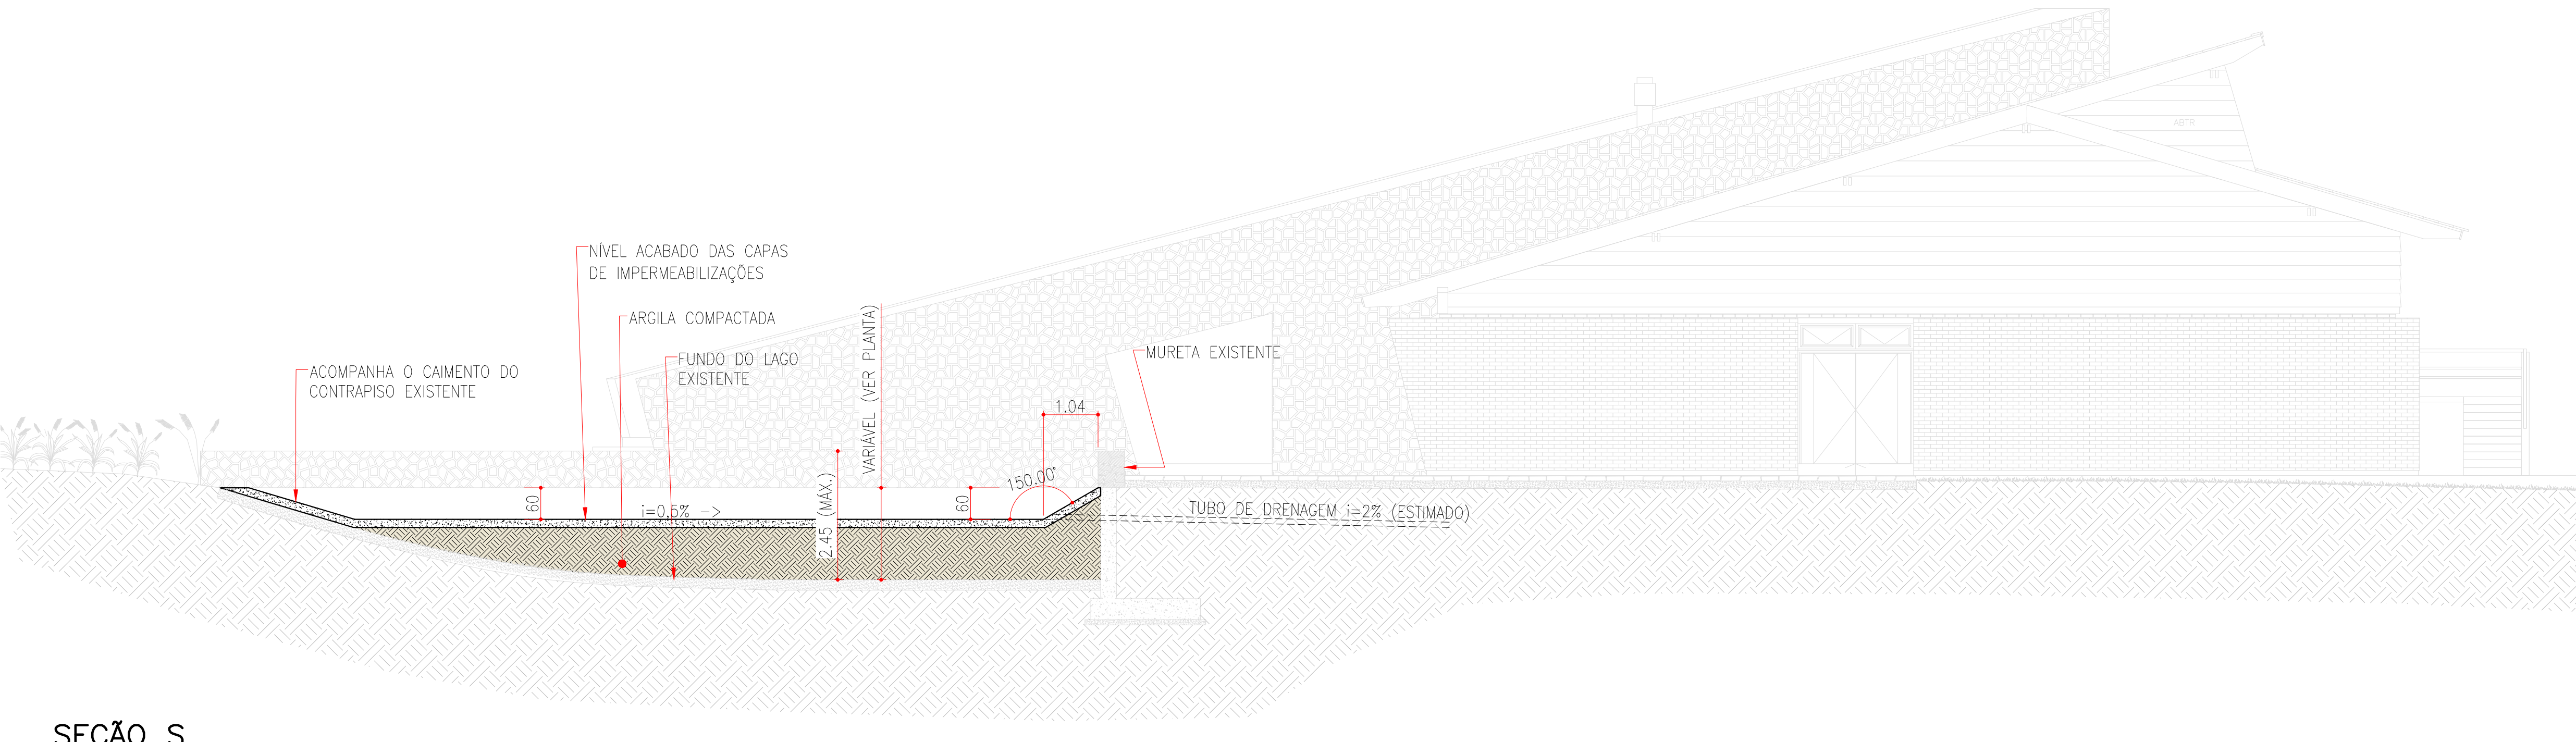

SEÇÃO S
ESCALA 1/75

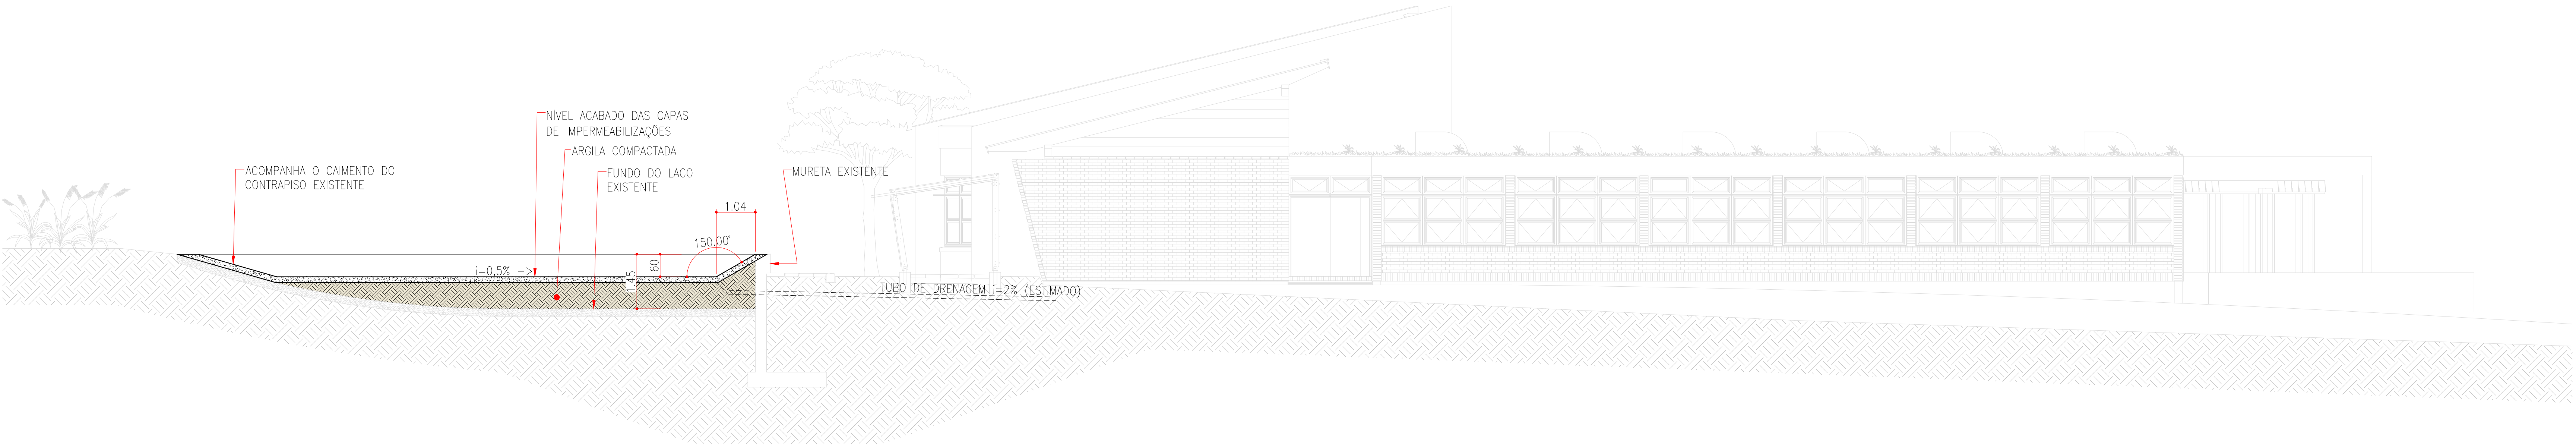

SEÇÃO P2
ESCALA 1/75

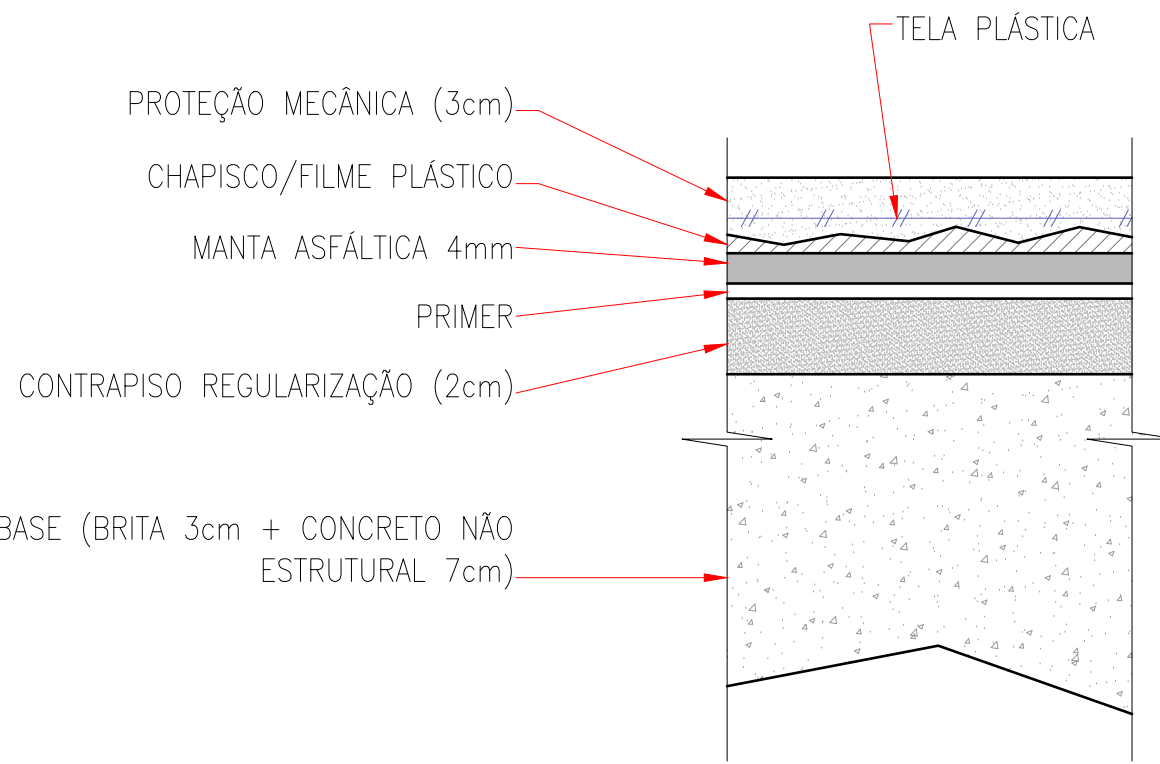

SEÇÃO - DET. ESQUEMÁTICO CAMADAS IMPERMEABILIZAÇÃO

3				
2				
1				
Nº	DESCRIÇÃO	VISTO	DATA	APROV.
REVISÕES				
1	2021-01-14110-P-RI-DEBE-GE		23/06/2017	
2	2021-01-14110-P-RI-DEBE-GE		23/06/2017	

RBV - ME
ANTEPROJETO ARQUITETÔNICO
READEQUAÇÃO DOS LAGOS DO CRV E ADM
PLANTA BAIXA, SEÇÕES E DETALHE
FOZ DO IGUAÇU - PR - BRASIL

CO-CD - Superintendência de Obras e Desenvolvimento
COM-CD - Departamento de Obras e Manutenção
COM-CD - Divisão de Infraestrutura e Manutenção

3958-DC-25124-P R0