


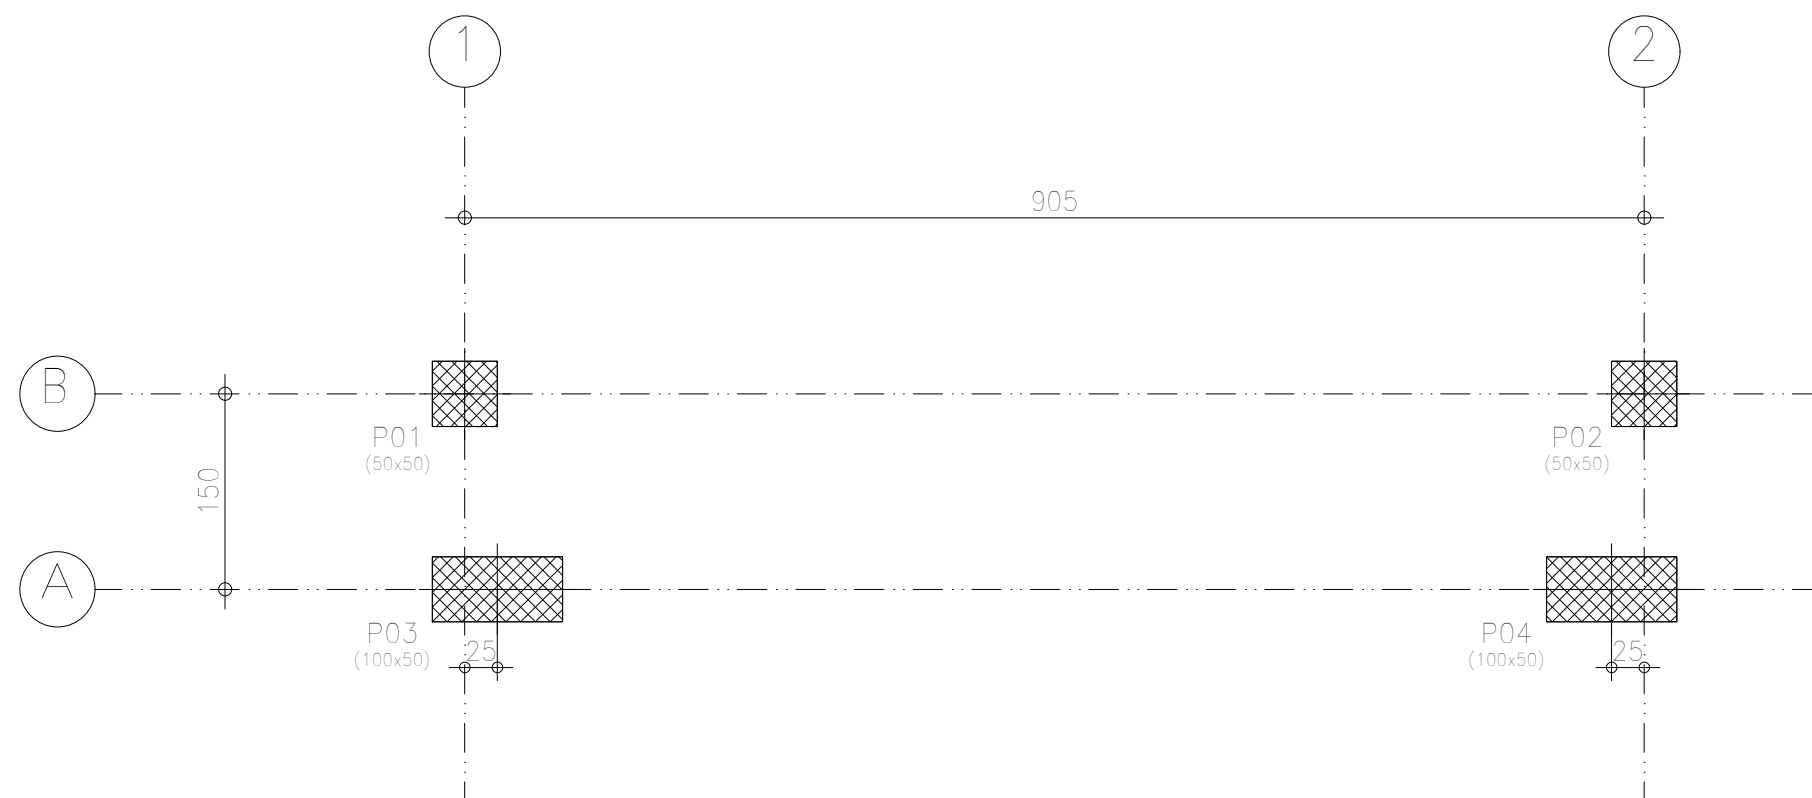

Cimentación
Replanteo
Escala: 1:100