


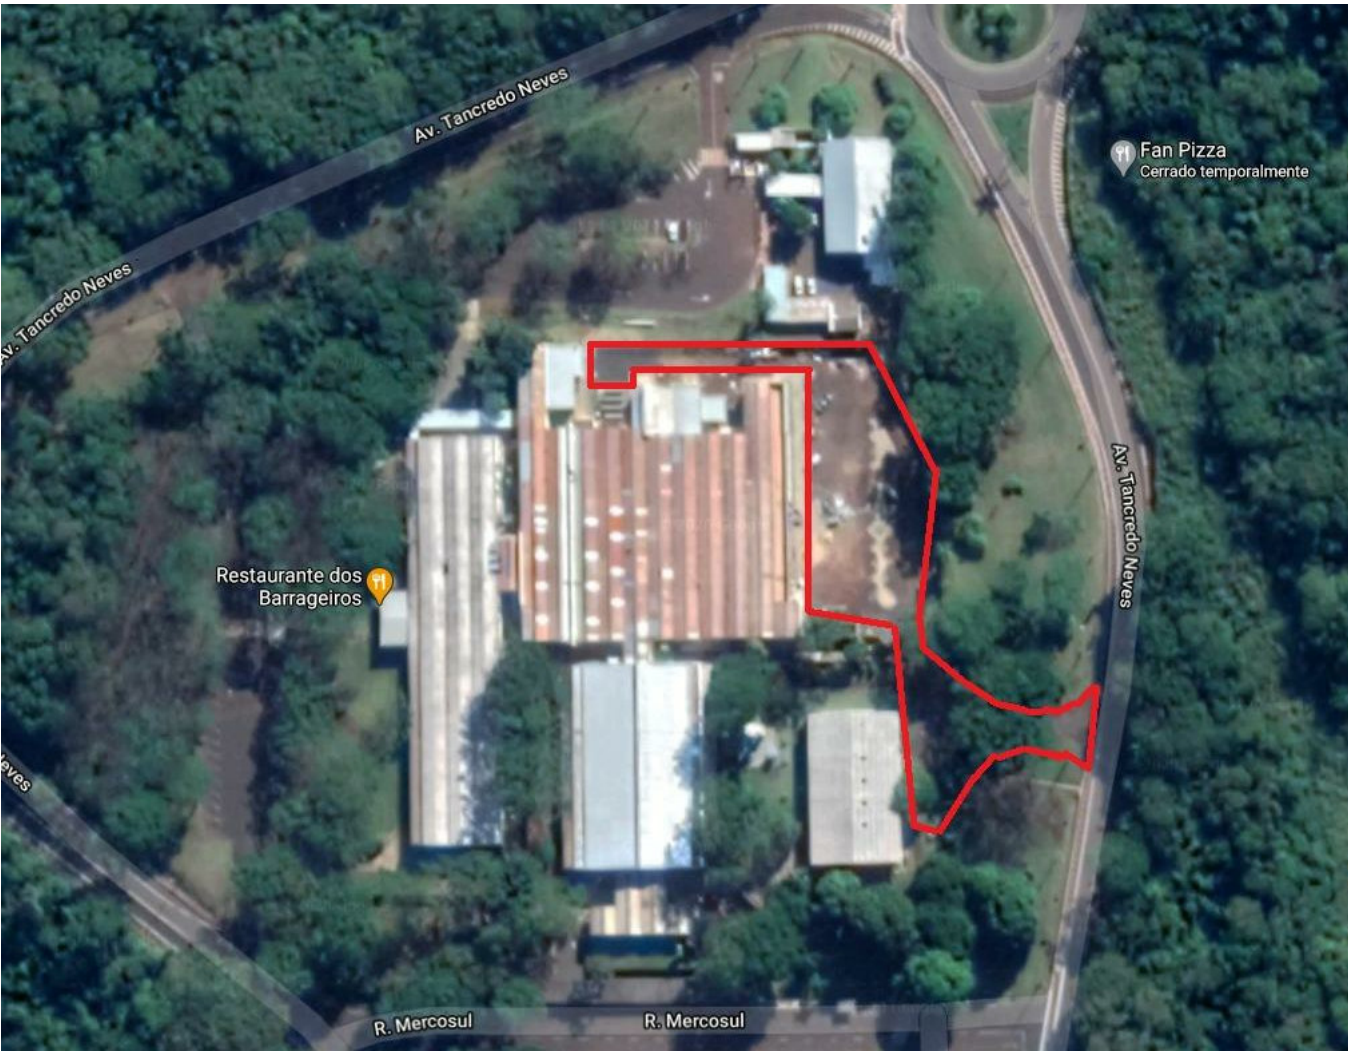

Vista Aérea
ESCALA 1 : 50

1 PLANTA BAIXA TERREO
ESCALA 1 : 250

Tabela de piso	
Tipo	Área
Asfalto	721,55 m²
Asfalto	2127,98 m²
Total geral: 2	2849,53 m²

N	DESCRIÇÃO	DATA	PROJETISTA
REVISÃO			
 Parque Tecnológico Itaipu			
RESPONSÁVEL TÉCNICO PROJETO:		DESENHISTA:	
<div></div>		Dagner Warthon	
INFRAESTRUTURA E OBRAS - IFO.DA			
Nome do projeto			
Status do projeto			
ESCALA	Como indicado	DATA	PRANCHA
		Data de emissão	P09
FPTI		NOME DA PRANCHA	REVISÃO
APROV. <div></div>		Não nomeada	R0