




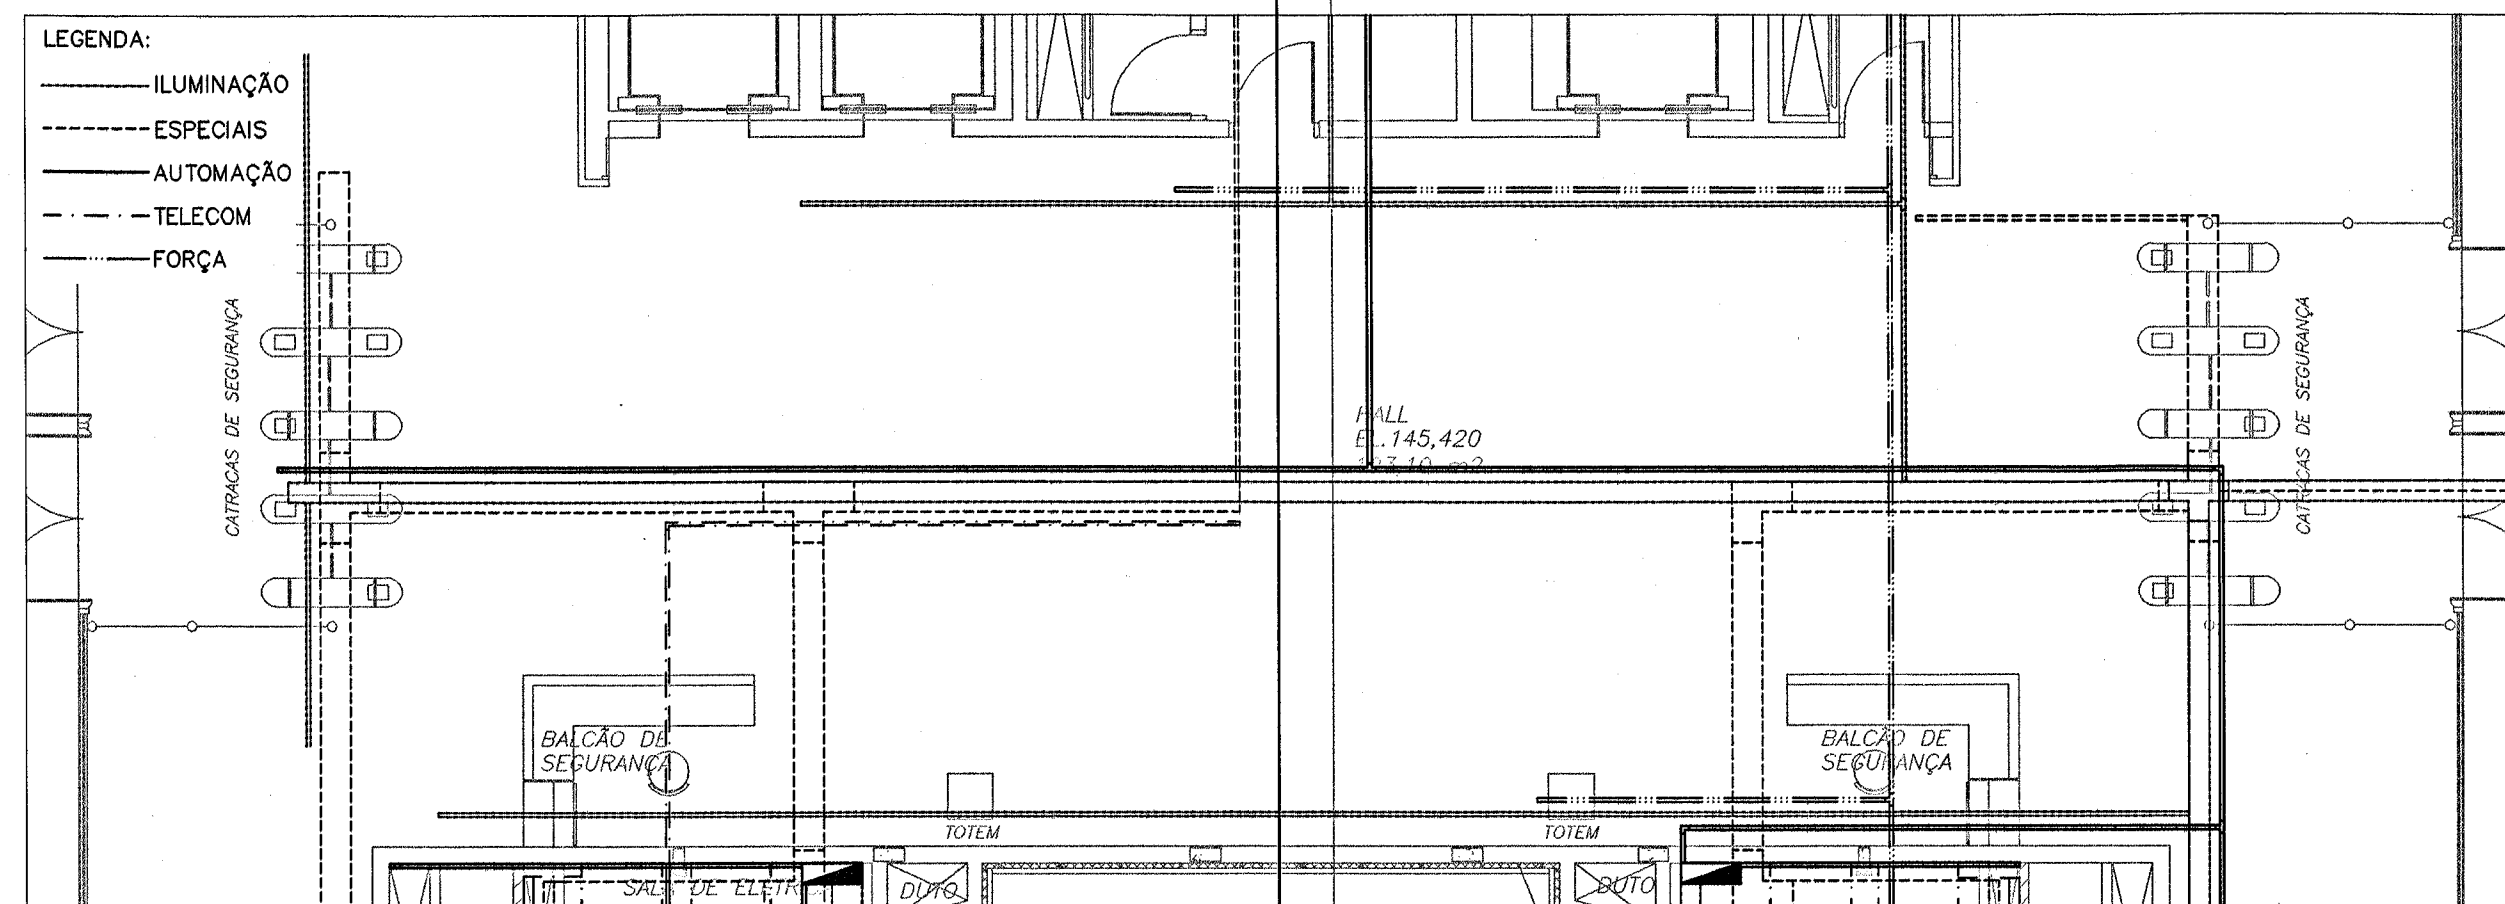


DETALHE DE COMPATIBILIZAÇÃO DO TÉRREO
ESCALA: 1:100

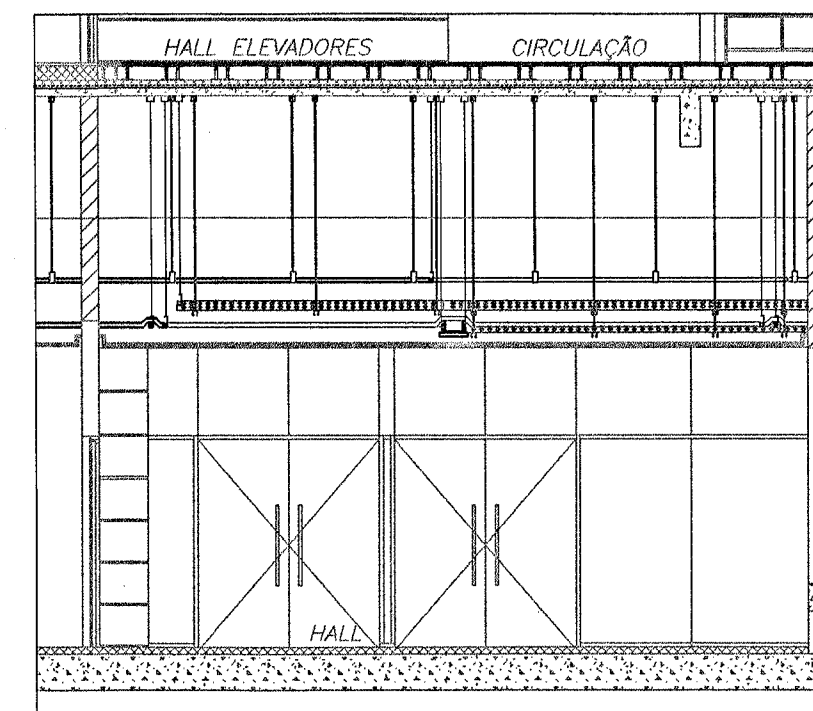


CORTE AA'
ESCALA: 1:100

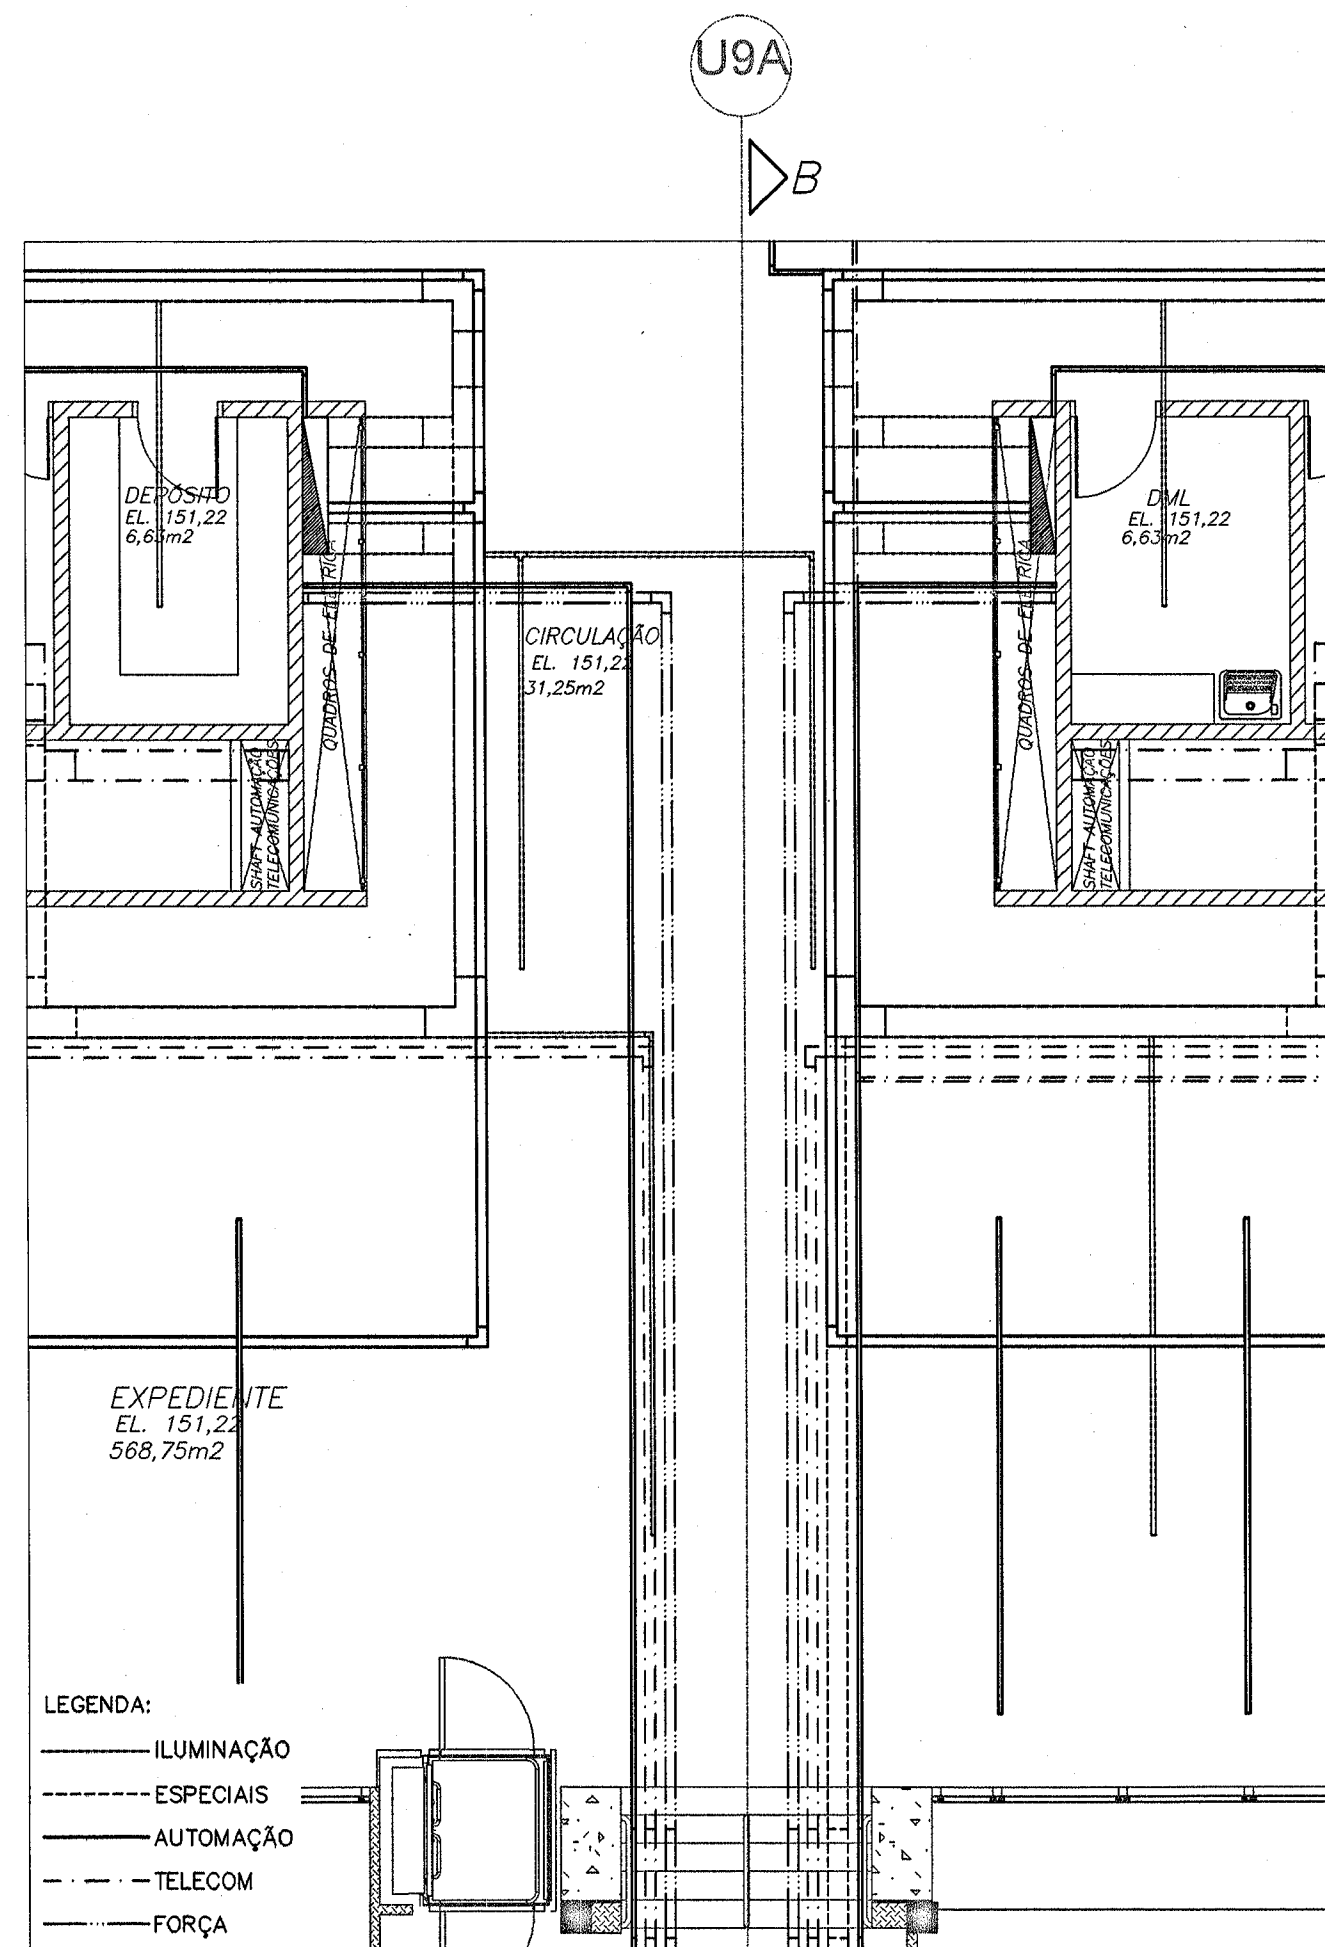

DETALHE DE COMPATIBILIZAÇÃO DO 1º PAVIMENTO
ESCALA: 1:100

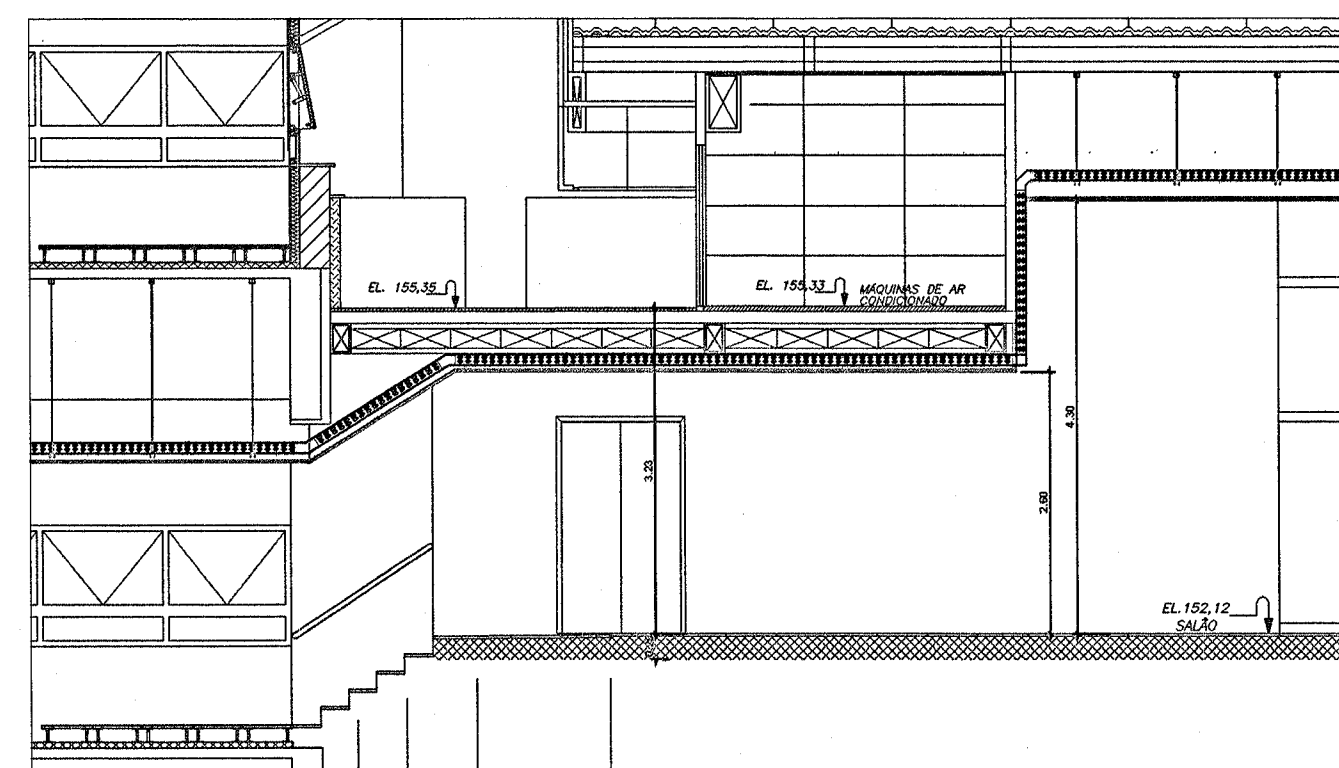

CORTE BB' ELETROCALHA 1º PAVIMENTO
ESCALA: 1:100

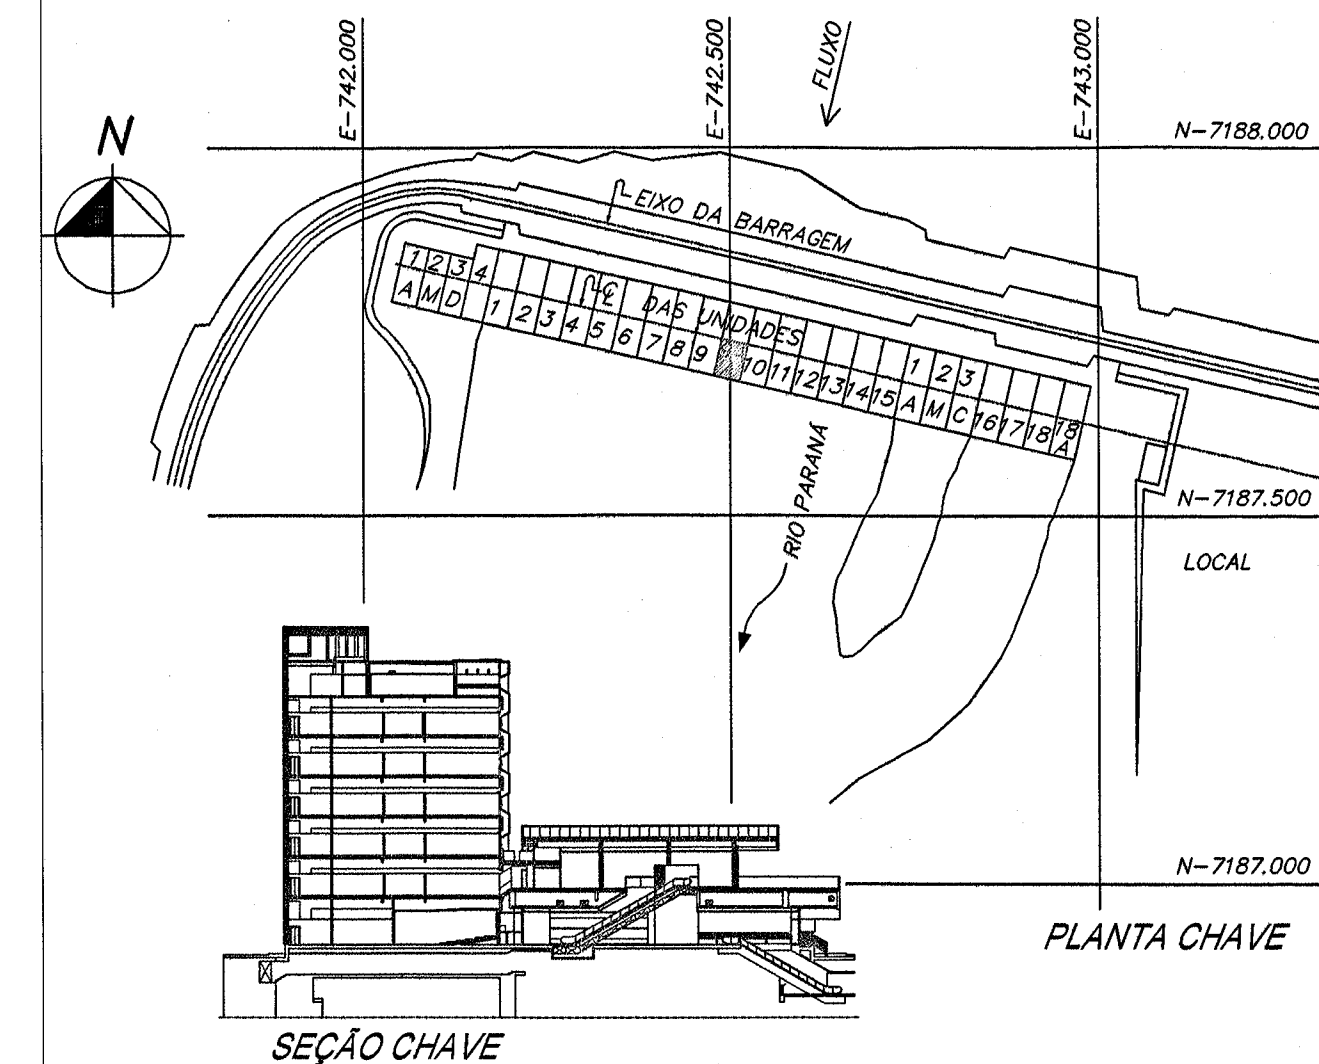

DESENHOS DE REFERÊNCIA

Planta baixa - Térreo - EL. 145,42 - Setor 50Hz e 60Hz.....6716-DC-G5330-P
Planta baixa - Térreo - EL. 145,42 - Setor 50Hz e 60Hz.....6716-DC-G5331-P
Planta baixa - 1º Pavimento - EL. 151,05 - Setor 50Hz.....6716-DC-G5332-P
Planta baixa - 1º Pavimento - EL. 151,05 - Setor 60Hz.....6716-DC-G5333-P

N	DESCRIÇÃO	ASSINATURA	DATA	ASSINATURA	DATA
REVISÕES		PROJETISTA		ITAIPU	
PROJ. BY: [Signature]	VERIF. [Signature]	APROV. [Signature]		DATA: 15/04/2018	
<p>NBC ARQUITETURA E CONSTRUÇÕES LTDA RUA MINAS GERAIS, 2061, FONE (45) 3225-1118 - CASCAVEL PR nbc@nbcarquitetura.com.br</p> <p>ITAIPUBINACIONAL</p> <p>CASA DE FORÇA / EDIFÍCIO DA PRODUÇÃO</p> <p>DETALHES GERAIS</p> <p>SISTEMA DE AUTOMAÇÃO PREDIAL</p> <p>COMPATIBILIZAÇÃO ENTRE INTERFERÊNCIAS DE SISTEMAS</p>					
ITAIPU BINACIONAL		VISTO [Signature]		6716-DC-G5391-P	
APROV. [Signature]		DATA: 15/04/2018		RO	