

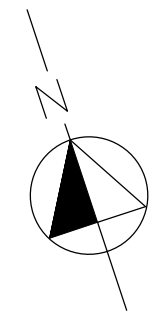


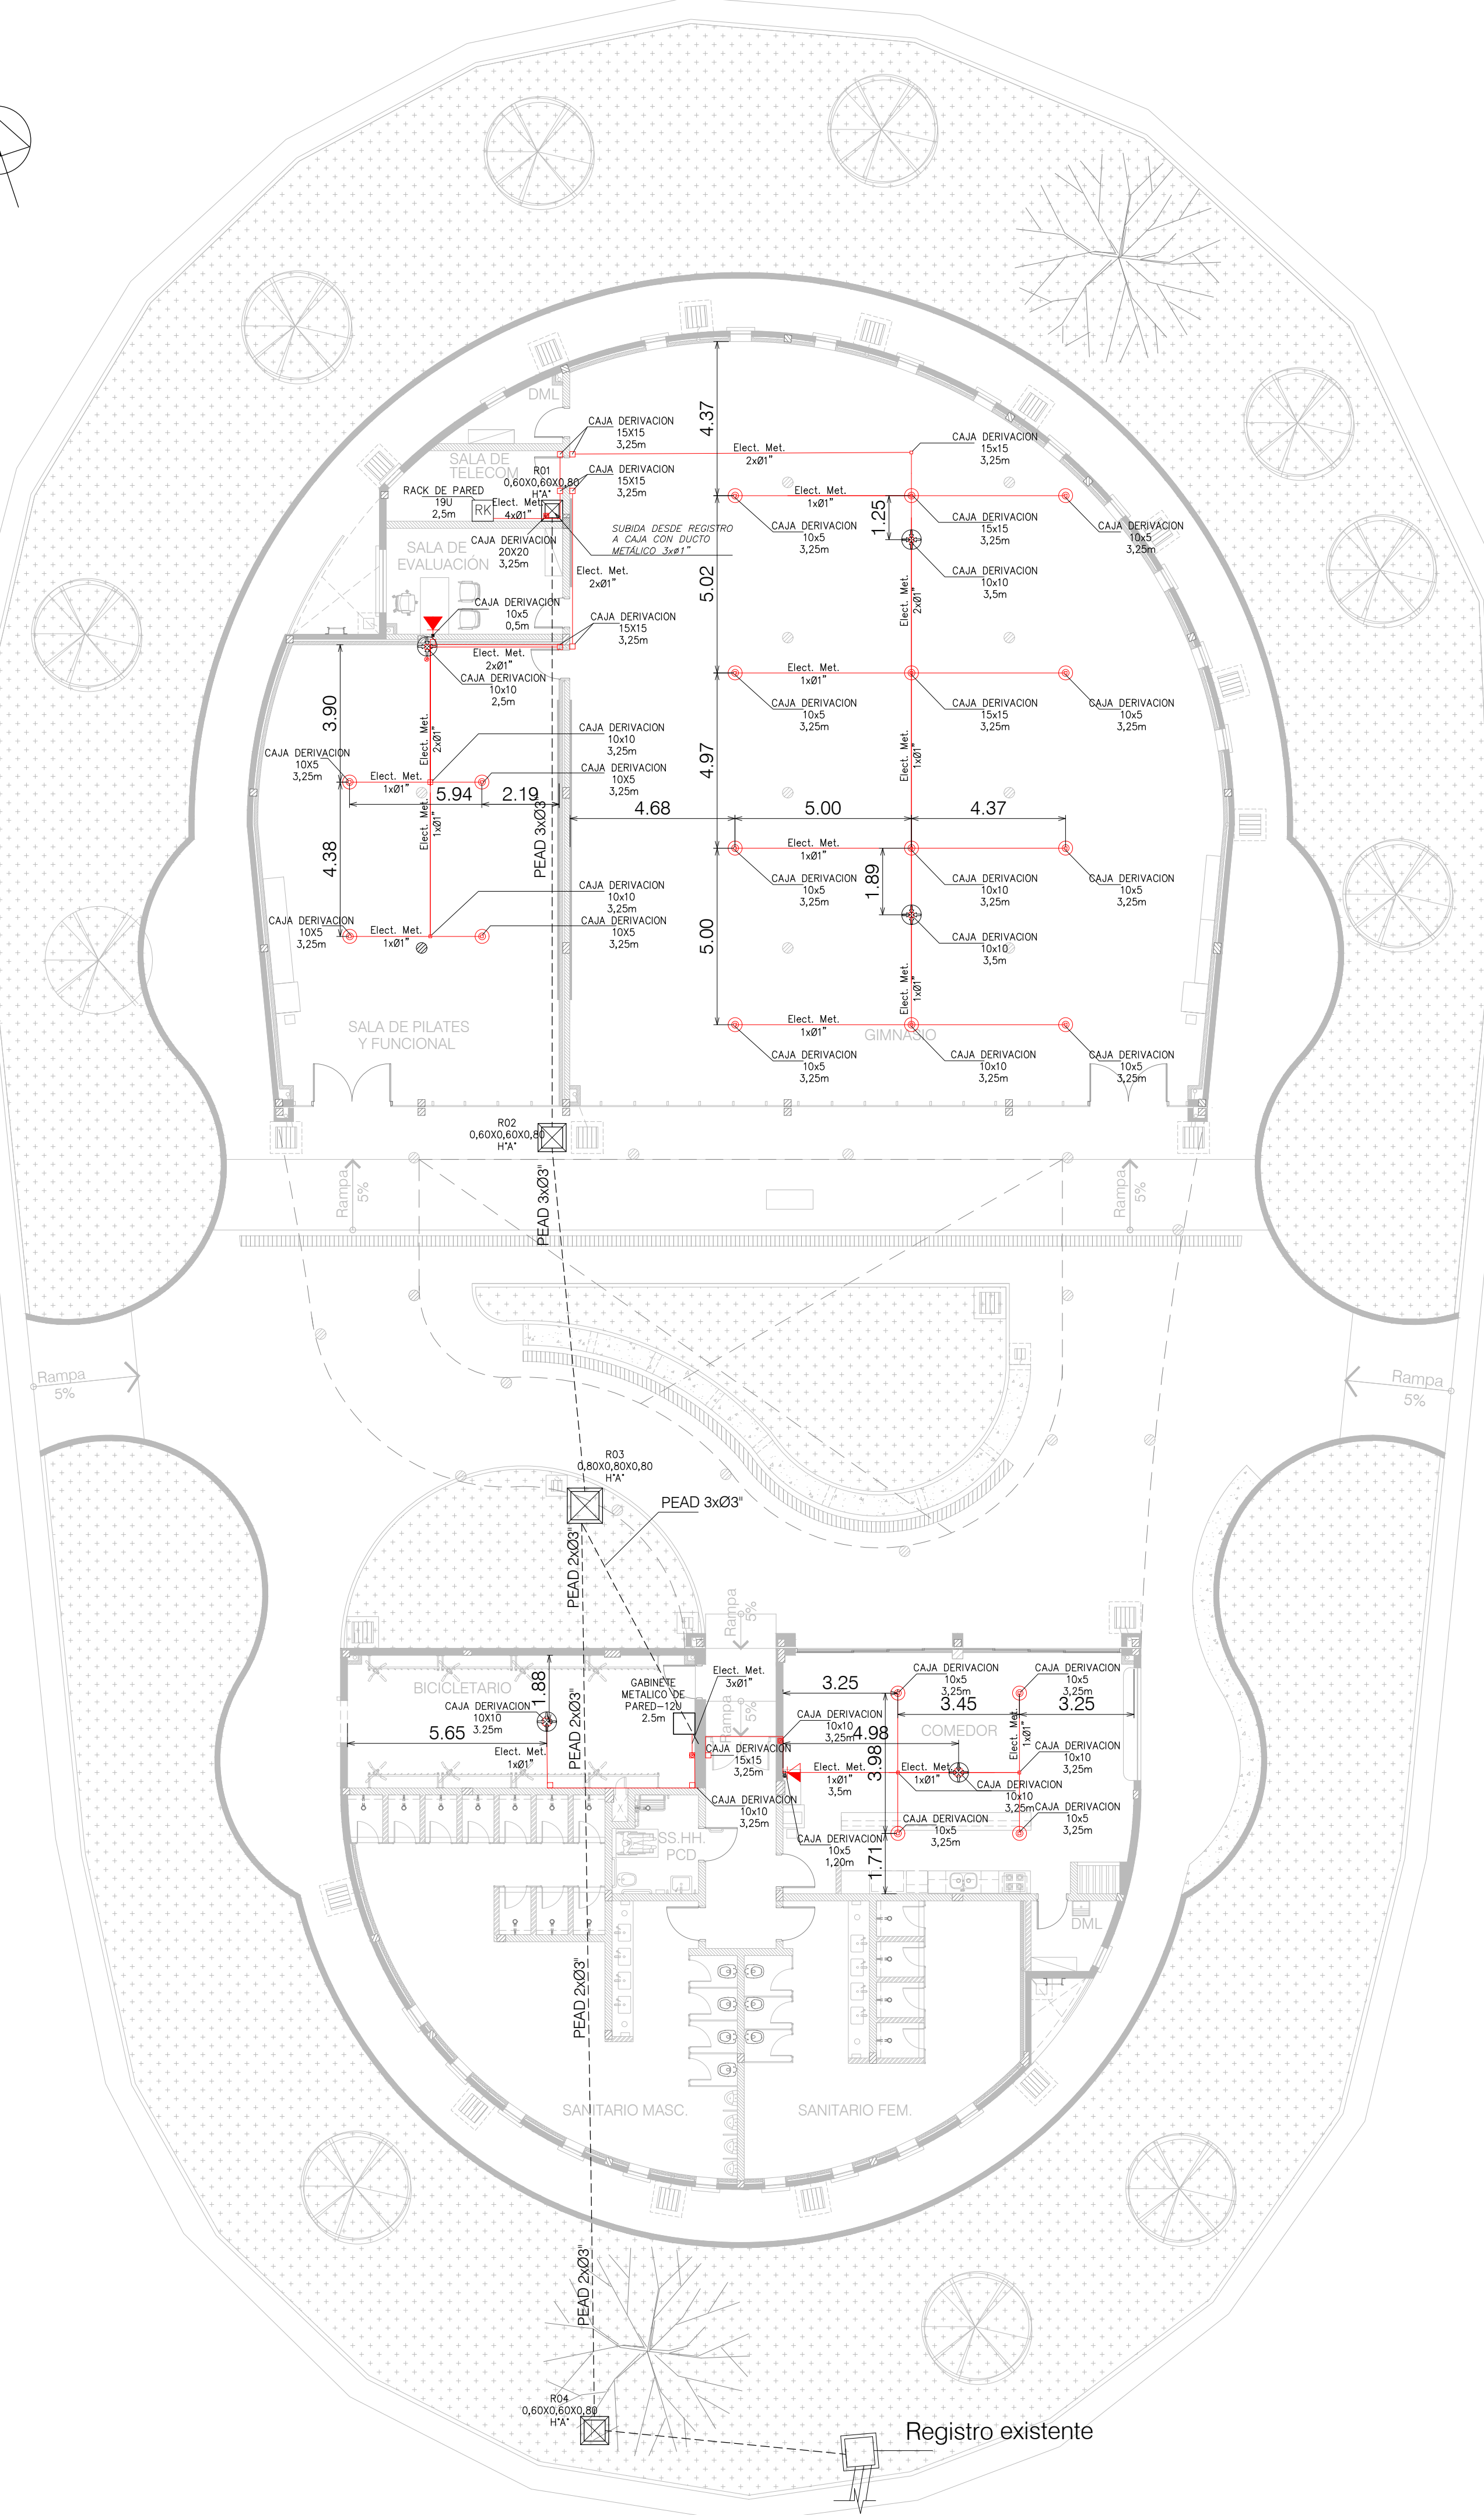

PLANTA BAJA
ESCALA 1:125

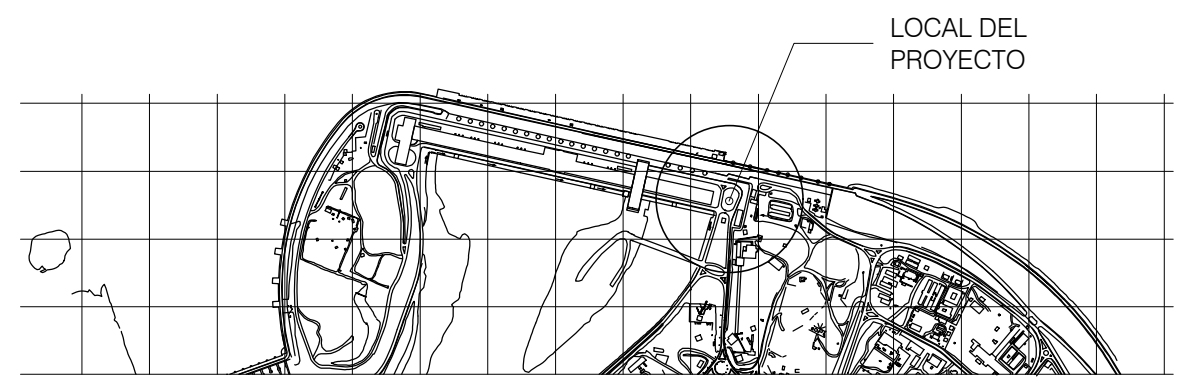


LOCALIZACIÓN TERRENO
S/ESCALA

REFERENCIAS		
SÍMBOLO	DESCRIPCION	ATRIBUTOS
	CANALIZACIÓN	AT1 = Tipo de canalización AT2 = Dimensionamiento AT3 = Tipo de instalación
	CAJA DE TOMA	AT1 = Tipo de caja de toma AT2 = Dimensiones AT3 = Altura de instalación
	CAJA DE PASO	AT1 = Tipo de caja de paso AT2 = Dimensiones AT3 = Altura de instalación
	REGISTRO SUBTERRÁNEO	AT1 = Tipo de registro AT2 = Dimensiones AT3 = Tipo de instalación
	RACK DE COMUNICACIONES	AT1 = Tipo de rack AT2 = Dimensiones AT3 = Altura de instalación
	TABLERO DE COMUNICACIONES	AT1 = Tipo de tablero AT2 = Dimensiones AT3 = Altura de instalación
	BAJADA DE CANALIZACIÓN SUBIDA DE CANALIZACIÓN	
	TELÉFONO A 1,2 m	
	TELÉFONO A 0,5 m	
	WIFI	
	PARLANTES	
ADO	ADOSADO	
DUC	DUCTOS	
EMB	EMBUTIDO	
MET	METÁLICO	
SUB	SUBTERRANEO	
PEAD	POLIETILENO DE ALTA DENSIDAD	
PVC	POLICLORURO DE VINILO	
RK	RACK	
SD	SENALES DÉBILES	
CA	CONTROL DE ACCESO	
CIMC	CAJA DE INSTALACION DE MODULOS CONTROLADORES	

REFERENCIAS

- RACK BLOQUE 1 Y BLOQUE 2 - RED DE DATOS, TELEFONÍA Y AUDIO.....3832-DC-J7921-E
- DIAGRAMAS DE INTERCONEXIÓN DE RED - RED DE DATOS, TELEFONÍA Y AUDIO.....3832-DC-J7922-E
- DETALLES VARIOS - RED DE DATOS, TELEFONÍA Y AUDIO.....3832-DC-J7923-E
- LISTA DE MATERIALES - RED DE DATOS, TELEFONÍA Y AUDIO.....3832-LM-J7920-E
- LISTA DE CABLES - RED DE DATOS, TELEFONÍA Y AUDIO.....3832-LC-J7920-E
- ESPECIFICACIÓN TÉCNICA - RED DE DATOS, TELEFONÍA Y AUDIO.....3832-20-J7920-E

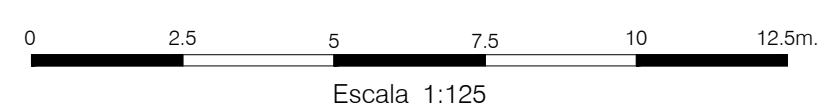

NOTAS

- 1- Todas las medidas y elevaciones están en metros, salvo indicación contraria.
- 2- El alcance del diseño contempla la provisión de infraestructura de espacios y canalización para la futura instalación de sistemas de telecomunicaciones.
- 3- Se tiene previsto:
 - Infraestructura de distribución subterránea con canalizaciones PEAD y registros de HFA.
 - Canalización de entrada a bloque con ducto metálico desde registro subterráneo exterior a caja metálica.
 - Canalizaciones con ductos de acero galvanizado a fuego caliente, desde Rack, hasta ubicación de los dispositivos finales.

SELLO DE LA ITAIPU BINACIONAL			
APROBADO		RESPONSABLES	
APROBADO C/ COMENTARIOS		PGARCIA/WILSONC	BRUNOMF
NO APROBADO			
CANCELADO			
INFORMATIVO			
X	APTO PARA FIRMA		EN CASO DE DOCUMENTO DE CONTRATO, LA APROBACION NO EXIME A LA CONTRATISTA DE SU COMPLETA RESPONSABILIDAD POR EL CUMPLIMIENTO DE SUS OBLIGACIONES CONTRACTUALES.
DATA	13-09-2024		

DOCUMENTO EMITIDO SOLAMENTE EN FORMATO DIGITAL.
CONFIRMAR AUTENTICIDAD POR EL SISTEMA DEL ARCHIVO TÉCNICO DE LA ITAIPU BINACIONAL.

Nº				DESCRIPCION	REVISOR(ES)	APROBACION	FECHA
REVISIONES							
ITAIPUBINACIONAL							
EMISIÓN INICIAL				ÁREA GENERAL DEL PROYECTO (ME)			
EMITENTE				TELECOMUNICACIONES			
PROJECTO/AUTORA				EDIFICIO ESPACIO SALUD DE LA DIRECCIÓN TÉCNICA			
GUIDO ROMERO				PLANTA BAJA			
VERIFICACION				RED DE DATOS, TELEFONIA Y AUDIO			
HERMINIA BAEZ				DISEÑO CONSTRUCTIVO			
APROBACION				GUILLERMO LÓPEZ FLORES			
FECHA				09/08/2024			
CONTROL DEL EMITENTE				-			
FORMATO		CÓDIGO DE ITAIPU		HCUA		REVISIÓN	
A1		3832-DC-J7920-E		1		ROXB	