

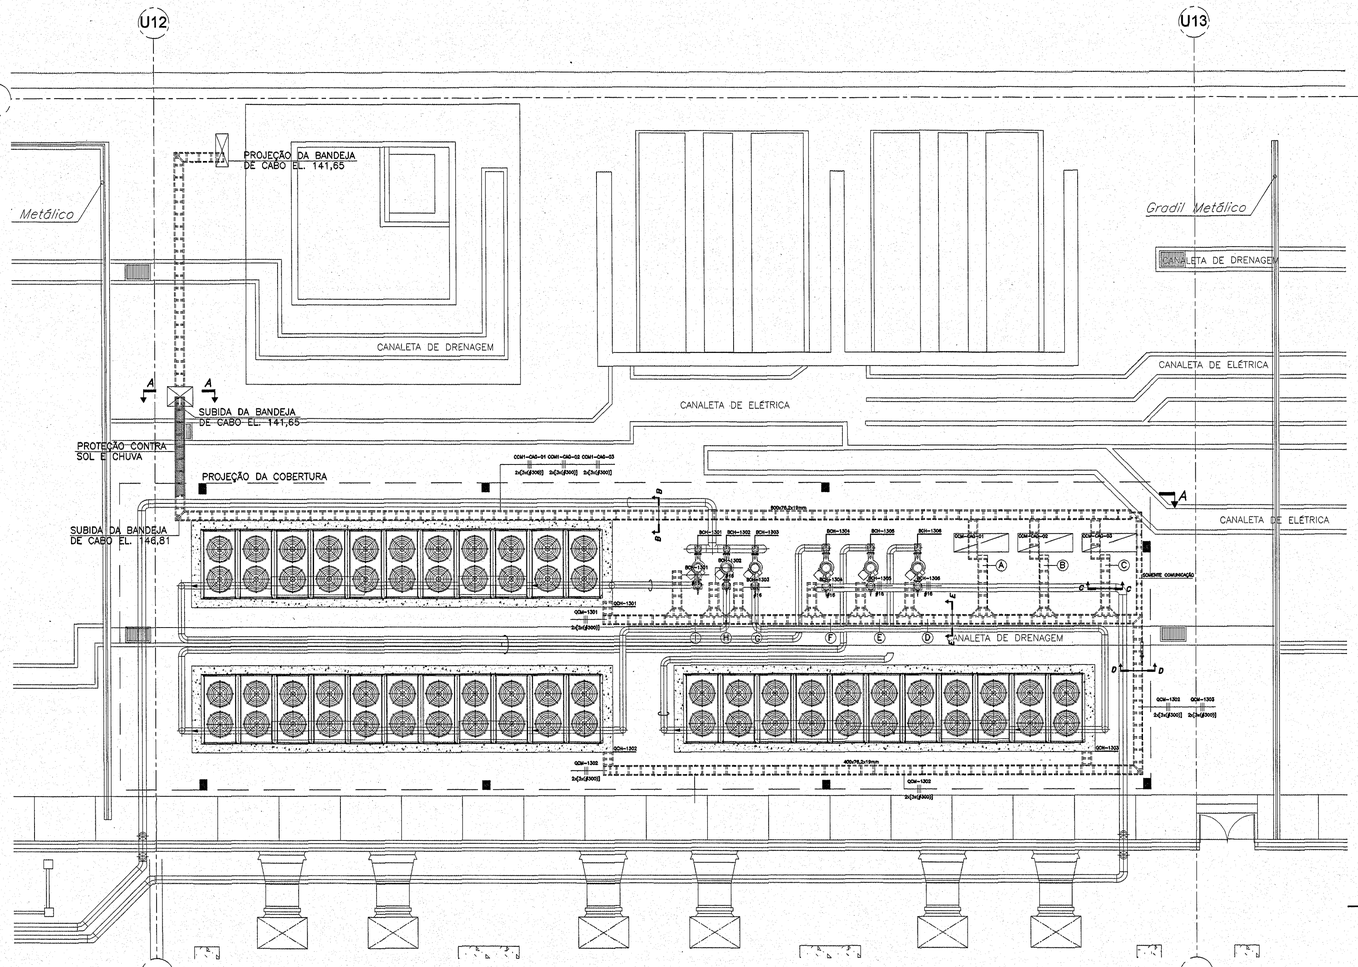


PLANTA
ESCALA 1:100

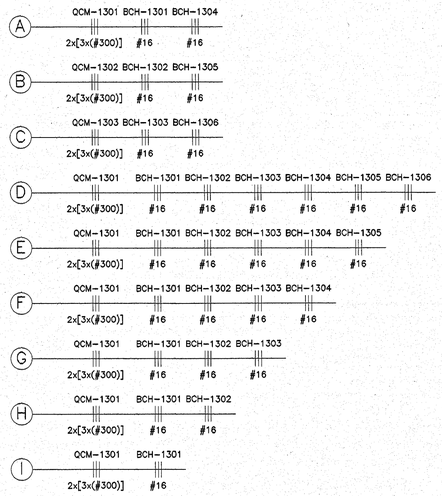


CHAMADA DE FIAÇÃO

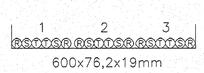

SEÇÃO BB'
ESCALA 1:100

1- CCM-CAG-01 - 2x(3x#300mm²)
2- CCM-CAG-02 - 2x(3x#300mm²)
3- CCM-CAG-03 - 2x(3x#300mm²)

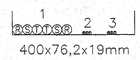


SEÇÃO CC'
ESCALA 1:100

1- QCH-1301 - 2x(3x#300mm²)
2- BCH-1301 - (3x#16mm²)
3- BCH-1304 - (3x#16mm²)




SEÇÃO DD'
ESCALA 1:100

1- QCH-1302 - 2x(3x#300mm²)
2- QCH-1303 - 2x(3x#300mm²)

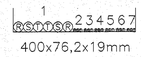


SEÇÃO EE'
ESCALA 1:100

1- QCH-1302 - 2x(3x#300mm²)
2- BCH-1301 - (3x#16mm²)
3- BCH-1302 - (3x#16mm²)
4- BCH-1303 - (3x#16mm²)
5- BCH-1304 - (3x#16mm²)
6- BCH-1305 - (3x#16mm²)
7- BCH-1306 - (3x#16mm²)

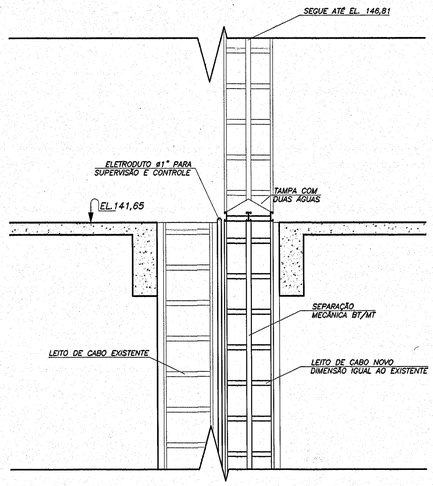

SEÇÃO AA
ESCALA 1:25

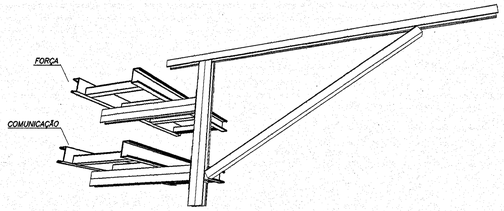

DETALHE SUPORTE PARA LEITOS DE CABO
SEM ESCALA

DESENHOS DE REFERÊNCIA

Arquitetura/CAG	4419-DC-G5345-P
Ar Condicionado/CAG	5254-DC-G5360-P
Elétrico:	
Diagrama Unifilares/CAG	6202-DC-G5332-P
Detalhes/CAG	6202-DC-G5331-P
Memorial/CAG	6201-20-G5330-P
Lista de Documentos de Elétrica	6701-20-G5343-P
Especificações Técnicas - CAG	6201-20-G5332-P

LISTA DE CABOS ____ 6209-LC-G5330-P

LISTA DE MATERIAL ____ 6209-LM-G5330P

0 1 2 3 4 5 m
Escala original 1:100

N	DESCRIÇÃO	ASSINATURA	DATA	ASSINATURA	DATA
	REVISÕES	PROJETISTA		ITAIPU	

PROJ. RUI FELIPE MARTINS CREA-PR 124.1
DES. SANDRA FRANTZ ENG. - CREA 139300/D
VERIF. RUI FELIPE MARTINS
VISTO RUI FELIPE MARTINS ENG. - CREA 139300/D
APROV. LUIZ ALBERTO RICCI ARQ. - CAU A3763-06
DATA 18/04/2016

NBC ARQUITETURA E CONSTRUÇÕES LTDA
RUA MINAS GERAIS, 2061, FONE (45)-3225-1116 - CASCAVEL PR
nbc@nbcarquitetura.com.br

ITAIPU BINACIONAL

CASA DE FORÇA

BLOCO U13 - EIXO AB - EL.144,40
CONDUTOS ELÉTRICOS
PLANTA, SEÇÃO E DETALHE

ITAIPU BINACIONAL	VISTO	6202-DC-G5330-P	RO
APROV.	DATA 18/05/2016		