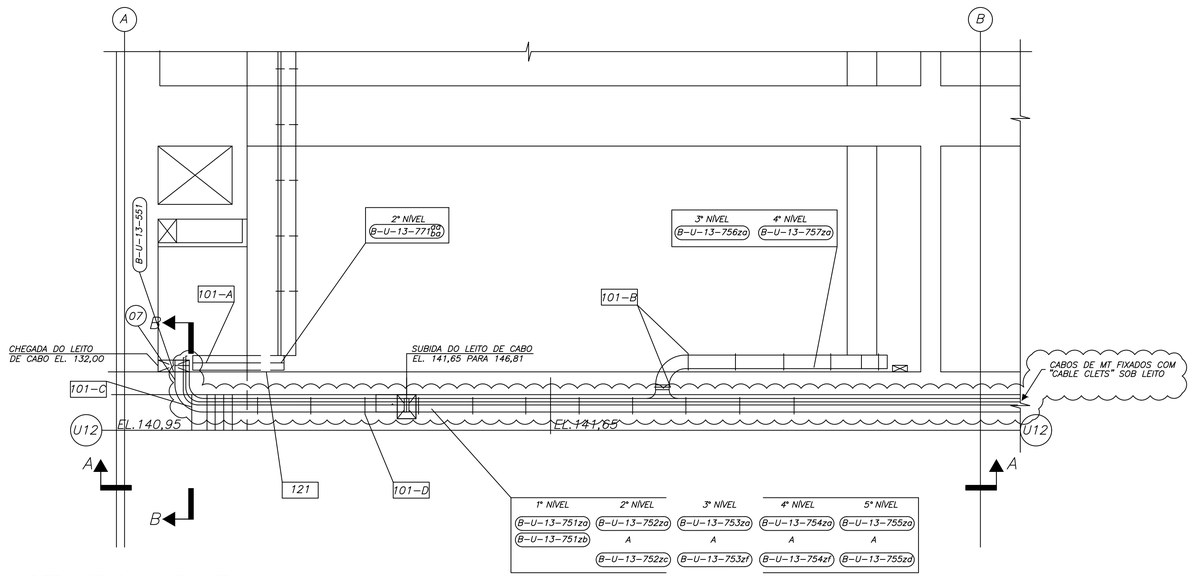

DETALHE 01 – PLANTA
ESCALA 1:100

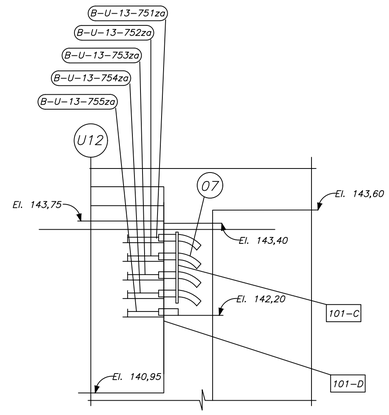

DETALHE 01 – SEÇÃO B
ESCALA 1:100

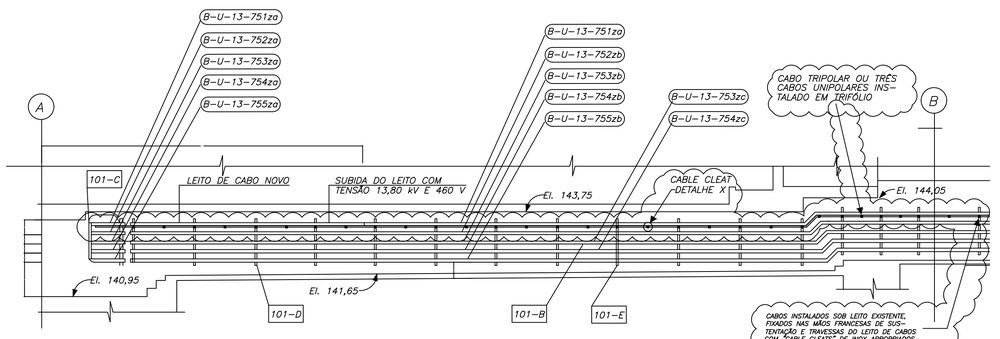

DETALHE 01 – SEÇÃO A
ESCALA 1:100

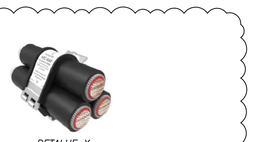

DETALHE X
CABLE CLEAT
ACESSÓRIO APROPRIADO PARA A RETENÇÃO E FIXAÇÃO DE CABOS DE MÉDIA TENSÃO EM ESTRUTURAS METÁLICAS (LEITOS DE CABOS), FABRICADO EM AÇO INOXIDÁVEL EM CONFORMIDADE COM A NORMA IEC 61914

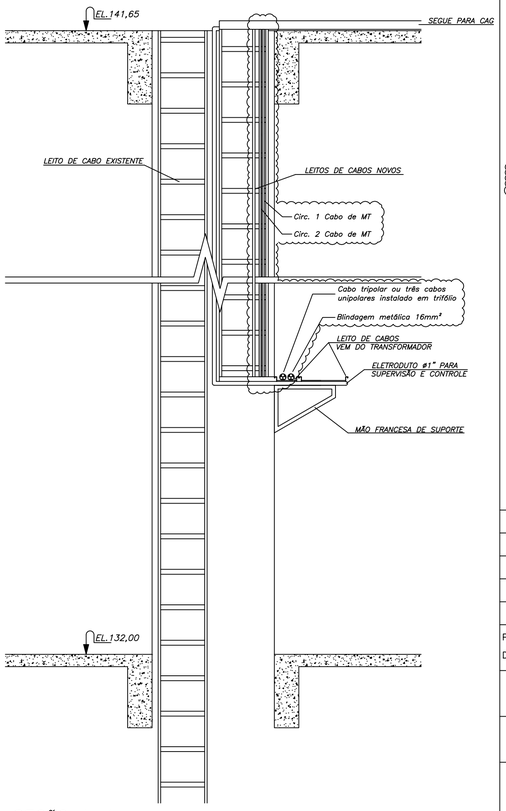

SEÇÃO A–A
ESCALA 1:25

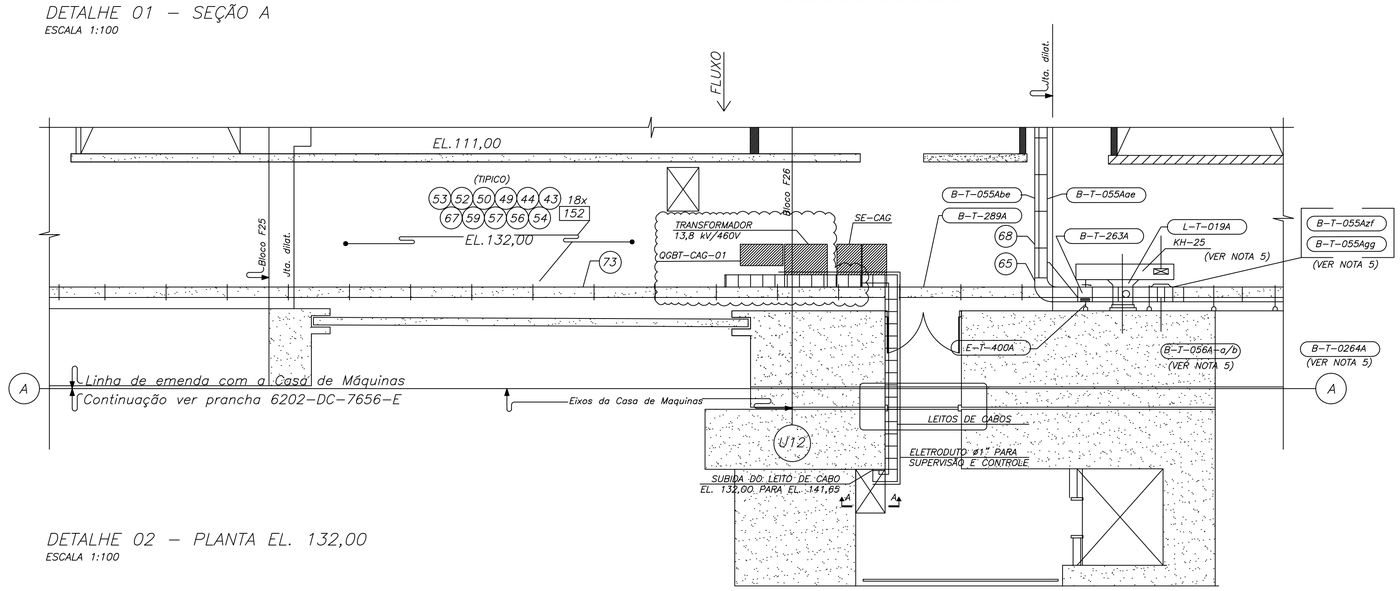

DETALHE 02 – PLANTA EL. 132,00
ESCALA 1:100

DESENHOS DE REFERÊNCIA

Arquitetura/CAG	4419-DC-G5345-P
Ar Condicionado/CAG	5254-DC-G5360-P
Elétrico:	
Diagramas Unifilares/CAG	6240-DC-G5330-P
Planta	6202-DC-G5330-P
Memorial Descritivo/CAG	6240-20-G5330-P
Lista de Documentos de Elétrica	6701-20-G5343-P
Especificações Técnicas – CAG	6240-20-G5332-P

LISTA DE CABOS — 6209-LC-G5330-P

LISTA DE MATERIAL — 6209-LM-G5330-P

0 1 2 3 4 5 m
Escala original 1:100

CARIMBO DA ITAIPU BINACIONAL			
X	APROVADO	RESPONSÁVEIS	
	APROVADO C/ COMENTÁRIOS	jacsonra	rodricha
	NÃO APROVADO		
	CANCELADO		
	INFORMATIVO		
	APTO PARA ASSINATURA	EM CASO DE DOCUMENTO DE CONTRATO, A APROVAÇÃO NÃO ISENTA A CONTRATADA DA SUA COMPLETA RESPONSABILIDADE PELO CUMPRIMENTO DAS OBRIGAÇÕES CONTRATUAIS.	
DATA	26/07/2024		

DOCUMENTO EMITIDO SOMENTE EM FORMATO DIGITAL
CONFIRMAR AUTENTICIDADE PELO SISTEMA DO ARQUIVO TÉCNICO DA ITAIPU BINACIONAL

N	DESCRIÇÃO	ASSINATURA	DATA	ASSINATURA	DATA
1	Adicionado detalhamento lançamento cabos de média tensão e local de instalação do painel QDBT-CAG-01			jacsonra/ ande7852	26/07/2024
	REVISÕES	PROJETISTA		ITAIPU	

PROJ. RUI FELIPE KALB ENG. – CREA 017224-7 — VERIF. RUI FELIPE KALB ENG. – CREA 017224-7 — APROV. LUIZ ALBERTO CIRICO ARQ. – CAU A5783-0
DES. RALPH FRANZOI ENG. – CREA 138559-1 — VISTO RUI FELIPE KALB ENG. – CREA 017224-7 — DATA 18/04/2016

NBC ARQUITETURA E CONSTRUÇÕES LTDA
RUA MINAS GERAIS, 2061, FONE (45)-3225-1116 - CASCAVEL PR
nbc@nbcarquitetura.com.br

ITAIPU BINACIONAL

CASA DE FORÇA

BLOCO U13 – EIXO AB – EL. 144,40
ELÉTRICO – CAG
DETALHES E SEÇÃO

ITAIPU BINACIONAL	VISTO jacsonra/ nglnet	6202-DC-G5331-P	R1
APROV. jcme	DATA 18/05/2016		