A1 = 25%
(594x1050mm)

N°	CDR	PROJ.
1	7	0.10
2	7	0.2
3	7	0.3
4	7	0.4
5	7	0.5
6	7	0.6
7	7	0.1
8	7	0.8
9	7	0.9
10	7	1.0

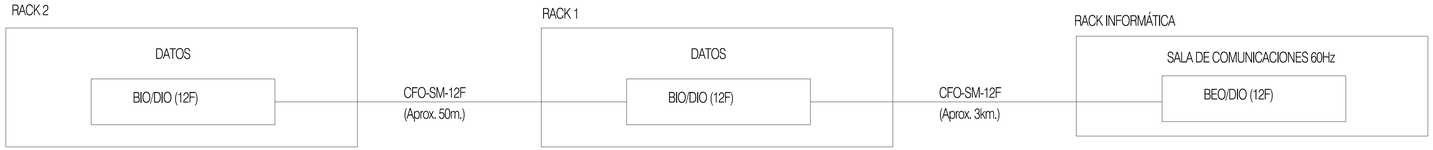

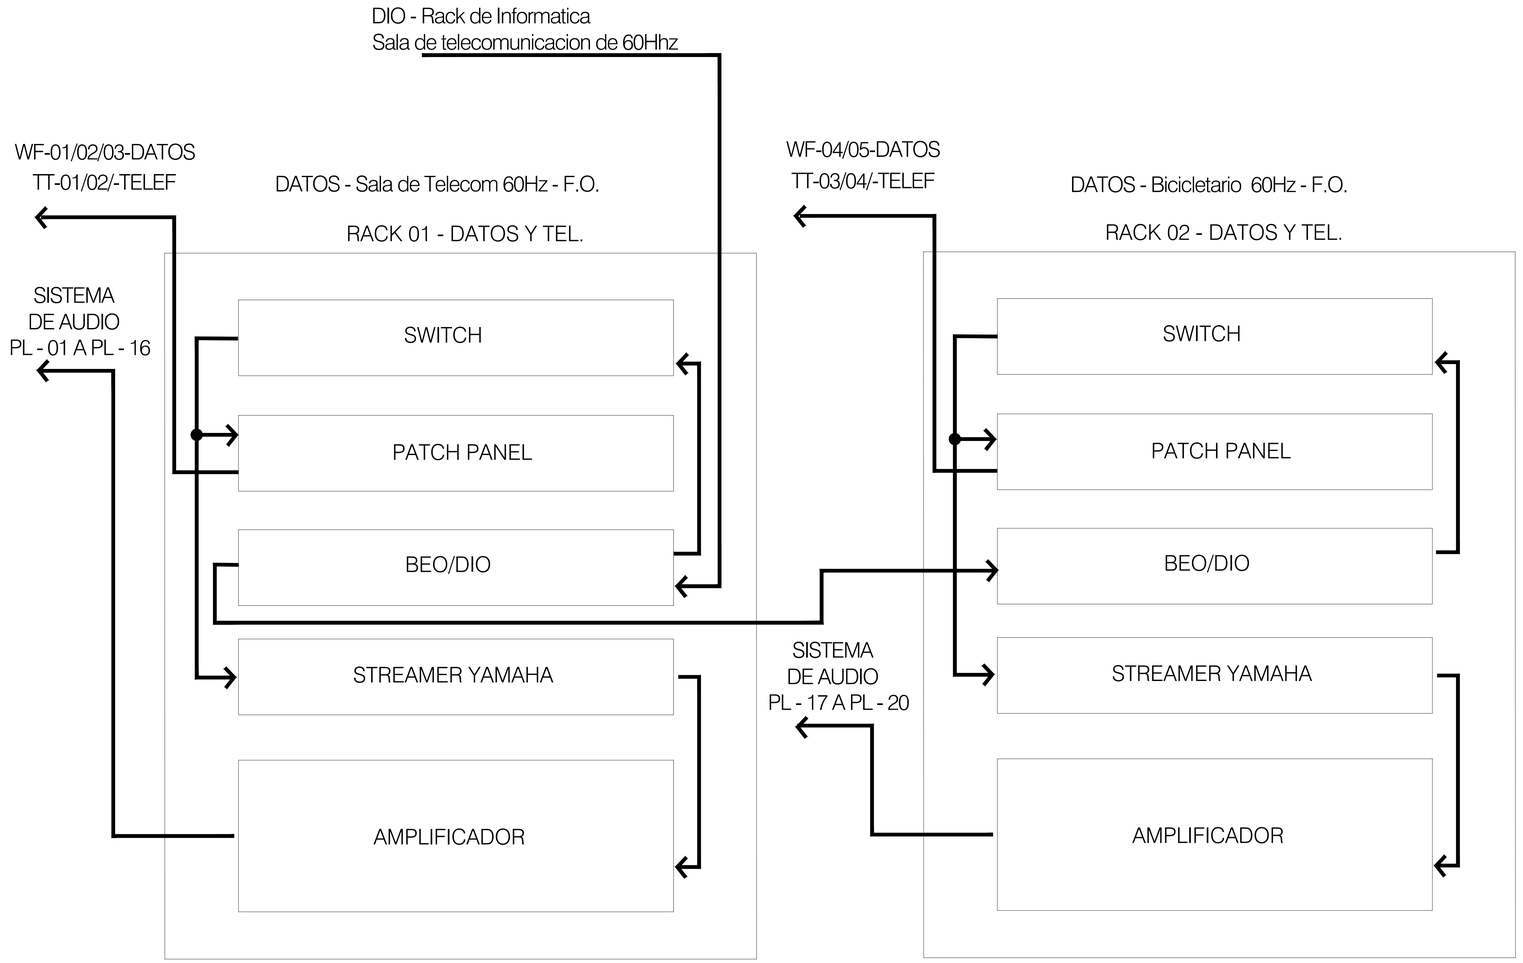

REFERENCIAS

- PLANTA BAJA - RED DE DATOS, TELEFONÍA Y AUDIO.....3832-DC-J7920-E
- RACK BLOQUE 1 Y BLOQUE 2 - RED DE DATOS, TELEFONÍA Y AUDIO.....3832-DC-J7921-E
- DETALLES VARIOS - RED DE DATOS, TELEFONÍA Y AUDIO.....3832-DC-J7923-E
- LISTA DE MATERIALES - RED DE DATOS, TELEFONÍA Y AUDIO.....3832-LM-J7920-E
- LISTA DE CABLES - RED DE DATOS, TELEFONÍA Y AUDIO.....3832-LC-J7920-E
- ESPECIFICACIÓN TÉCNICA - RED DE DATOS, TELEFONÍA Y AUDIO.....3832-20-J7920-E

0 2.5 5 7.5 10 12.5m.

Escala 1:125

NOTAS

1- Todas las medidas y elevaciones están en metros, salvo indicación contraria.
2- El alcance del diseño contempla la previsión de infraestructura de espacios y canalización para la futura instalación de sistemas de telecomunicaciones.
3- Se tiene previsto:
- Infraestructura de distribución subterránea con canalizaciones PEAD y registros de H°A°.
- Canalización de entrada a bloque con ducto metálico desde registro subterráneo exterior a caja metálica.
- Canalizaciones con ductos de acero galvanizado a fuego caliente, desde Rack, hasta ubicación de los dispositivos finales.

SELLO DE LA ITAIPU BINACIONAL

		RESPONSABLES	
	APROBADO	PGARCIA/WILSONC	NYZNYK/JRSILVA
	APROBADO C/ COMENTARIOS		
	NO APROBADO		
	CANCELADO		
	INFORMATIVO		
X	APTO PARA FIRMA	EN CASO DE DOCUMENTO DE CONTRATO, LA APROBACIÓN NO EXIME A LA CONTRATISTA DE SU COMPLETA RESPONSABILIDAD POR EL CUMPLIMIENTO DE SUS OBLIGACIONES CONTRACTUALES.	
DATA	13-09-2024		

DOCUMENTO EMITIDO SOLAMENTE EN FORMATO DIGITAL
CONFIRMAR AUTENTICIDAD POR EL SISTEMA DEL ARCHIVO TÉCNICO DE LA ITAIPU BINACIONAL

Nº	DESCRIPCIÓN	REVISOR(ES)	APROBACIÓN	FECHA

REVISIONES

ITAIPU BINACIONAL

EMISIÓN INICIAL

EMITENTE
ISC POWER SOLUTIONS
ISC SA

CONTRATO
4500064409/2021

PROYECTO/AUTORIA
GUIDO ROMERO

VERIFICACIÓN
HERMINIA BÁEZ

APROBACIÓN
GUILLERMO LÓPEZ FLORES

FECHA 09/08/2024 | CONTROL DEL EMITENTE -

ÁREA GENERAL DEL PROYECTO (ME)

TELECOMUNICACIONES

EDIFICIO ESPACIO SALUD DE LA DIRECCIÓN TÉCNICA

DIAGRAMAS DE CONEXIÓN EN RED
RED DE DATOS, TELEFONIA Y AUDIO

DISEÑO CONSTRUCTIVO

FORMATO	CODIGO DE ITAIPU	HOJA	REVISIÓN
A1+25%	3832-DC-J7922-E	1	R0A