


# Novo Layout Previsto

## \*sem escala

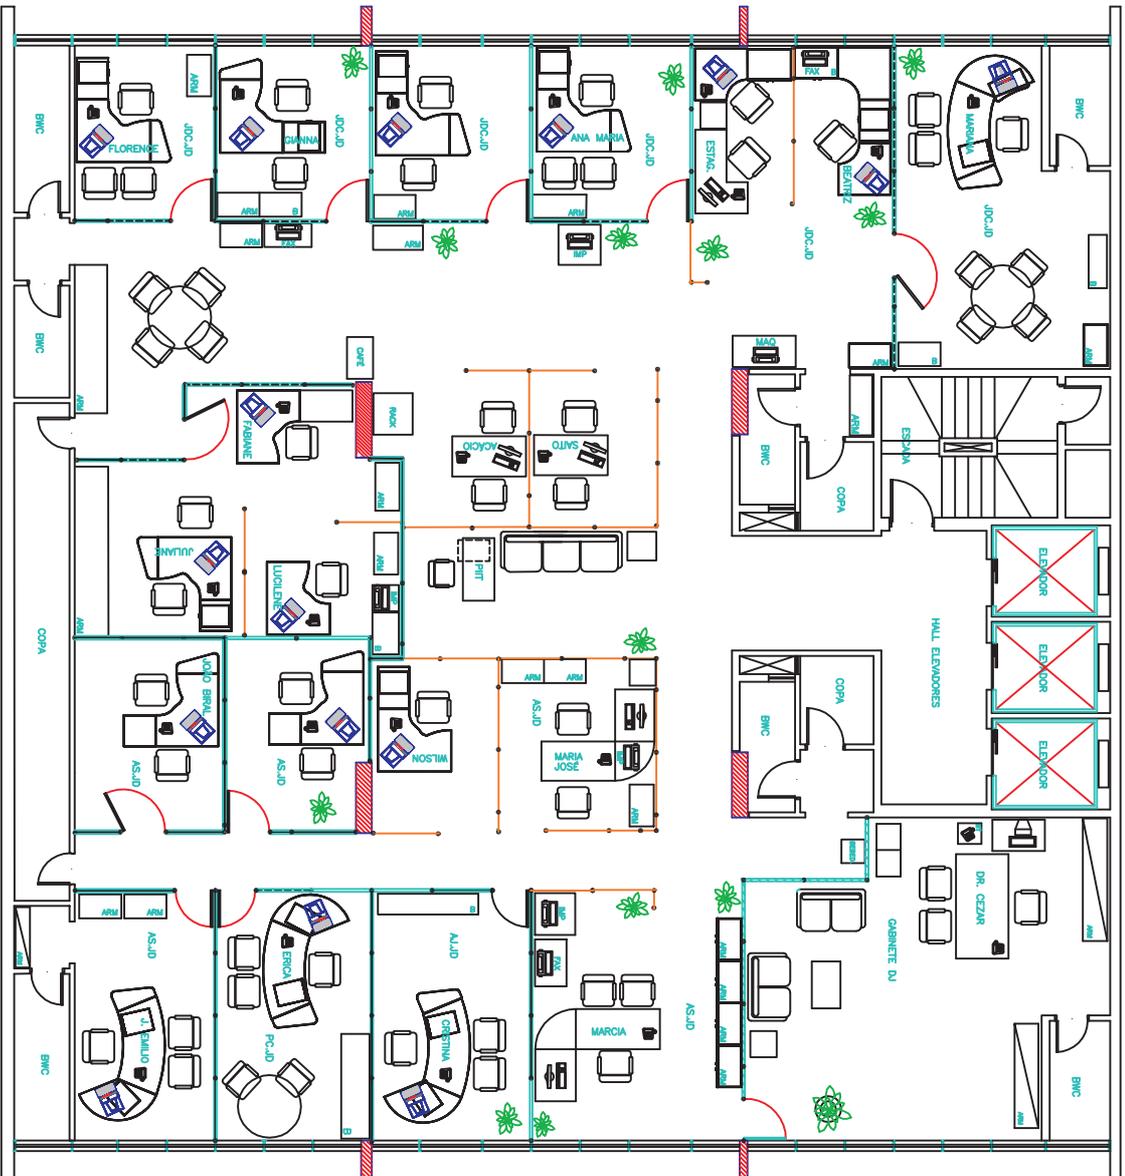

PLANTA LAYOUT 7º PAVIMENTO – DIRETORIA JURIDICA  
ESCALA 1/100

PÉ DIREITO = 2,80m

- LEGENDA**
- BIBO VIBRO 6mm TEMPERADO
  - DIVISÓRIA ALTA ACÚSTICA DUPLA
  - DIVISÓRIA ALTA SIMPLES
  - DIVISÓRIA ALTA COM VIDRO
  - MEIA DIVISÓRIA/VIDRO/VIDRO
  - IMPRESSORA
  - MÁQUINA DE DACTILOGRAFIA
  - ARMÁRIO
  - VEGETAÇÃO EM VASOS
  - MOBILIÁRIO EXISTENTE

<p>ITAIPU SUPERINTENDÊNCIA DE SERVIÇOS GERAIS BINAUCIONAL</p>	<p>DIRETORIA ADMINISTRATIVA</p>	<p>PROJETO</p>
	<p>LAYOUT 7º PAVIMENTO</p>	
<p>ESCALA 1/100</p>	<p>EDIFÍCIO GOV. PARIGOT DE SOUZA</p>	<p>L07</p>