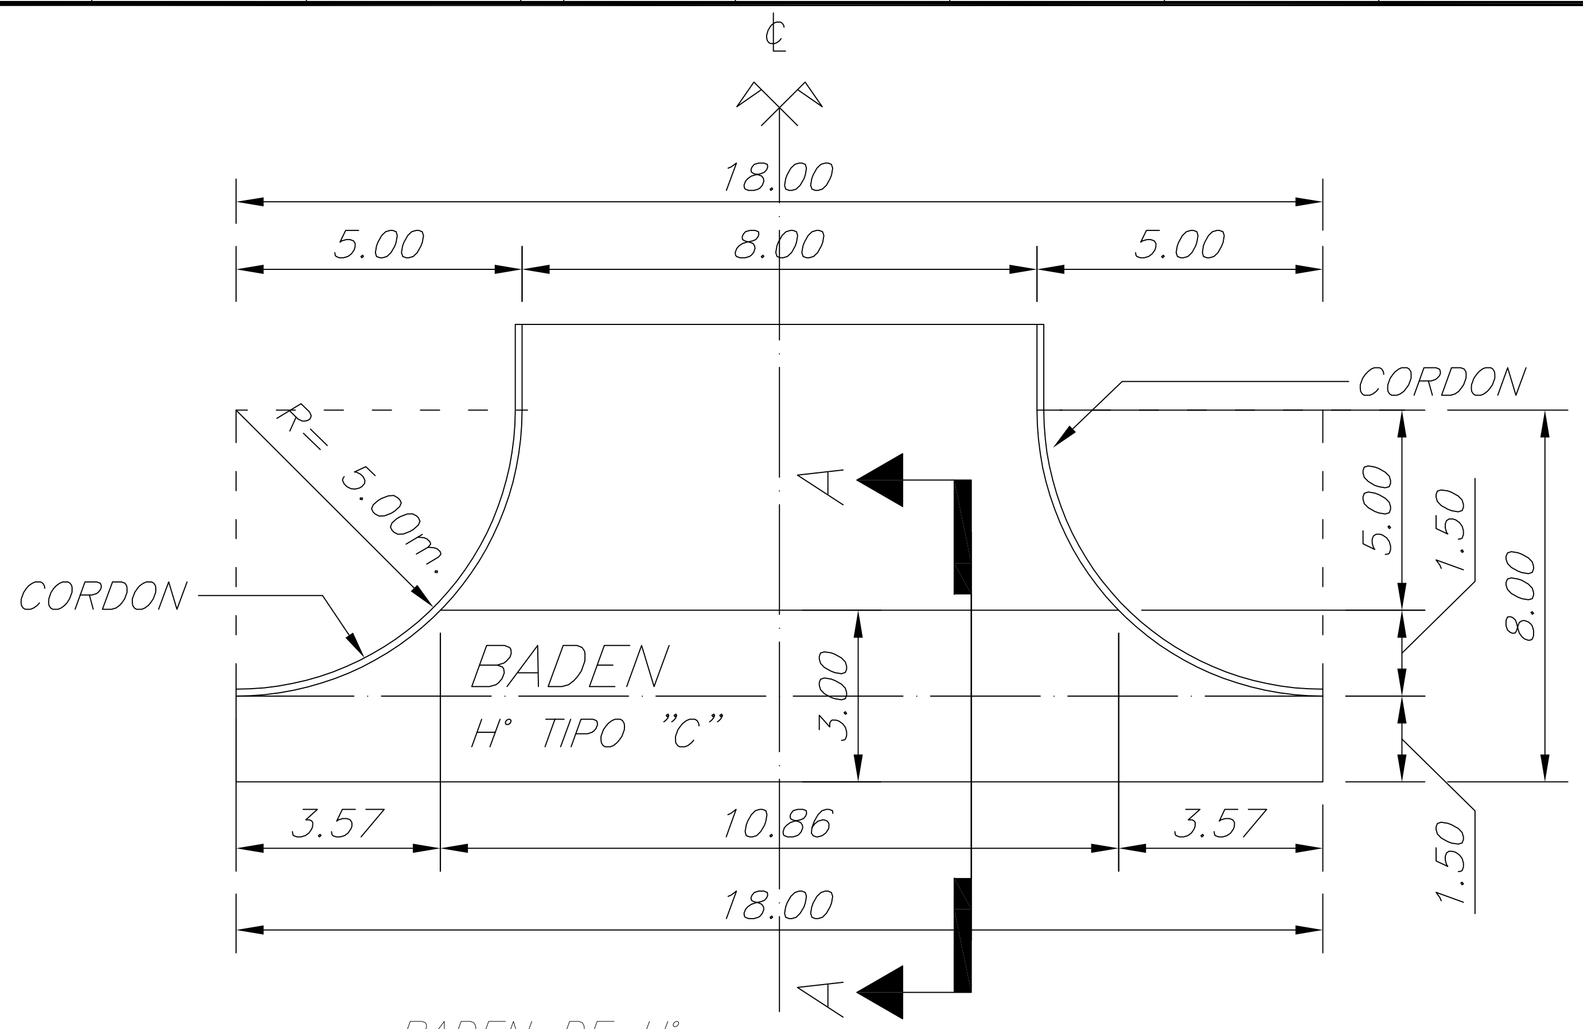

BADEN DE H°
PLANTA

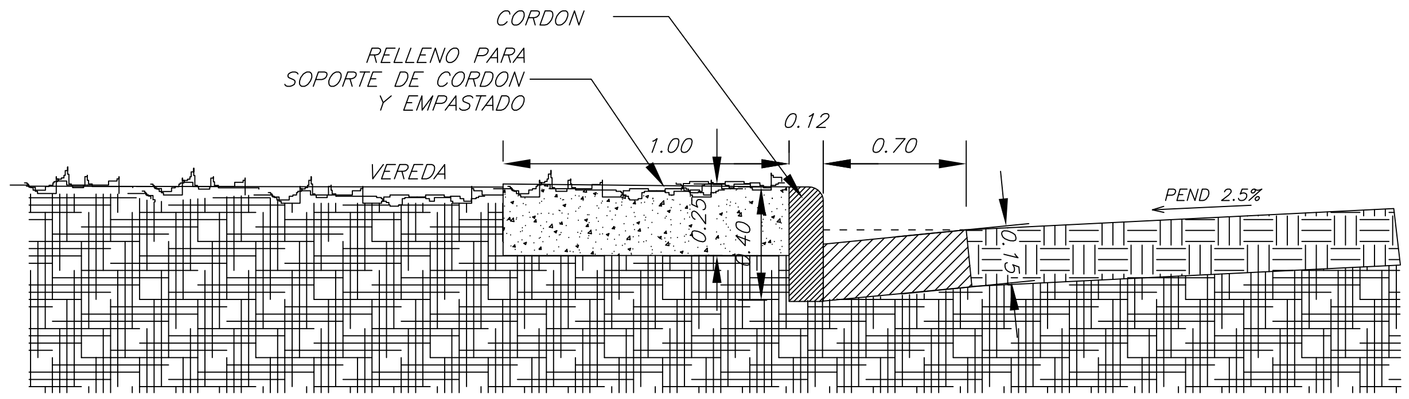

CORDON CUNETA
DETALLE

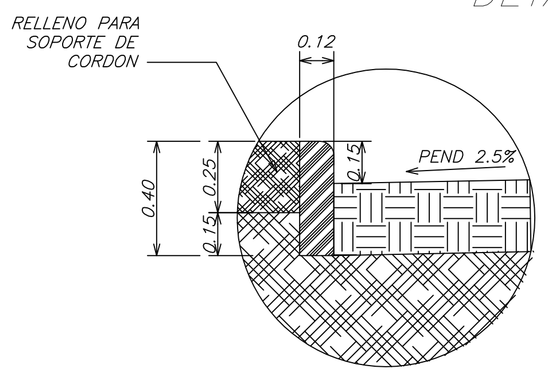

COLOCACION DE CORDON

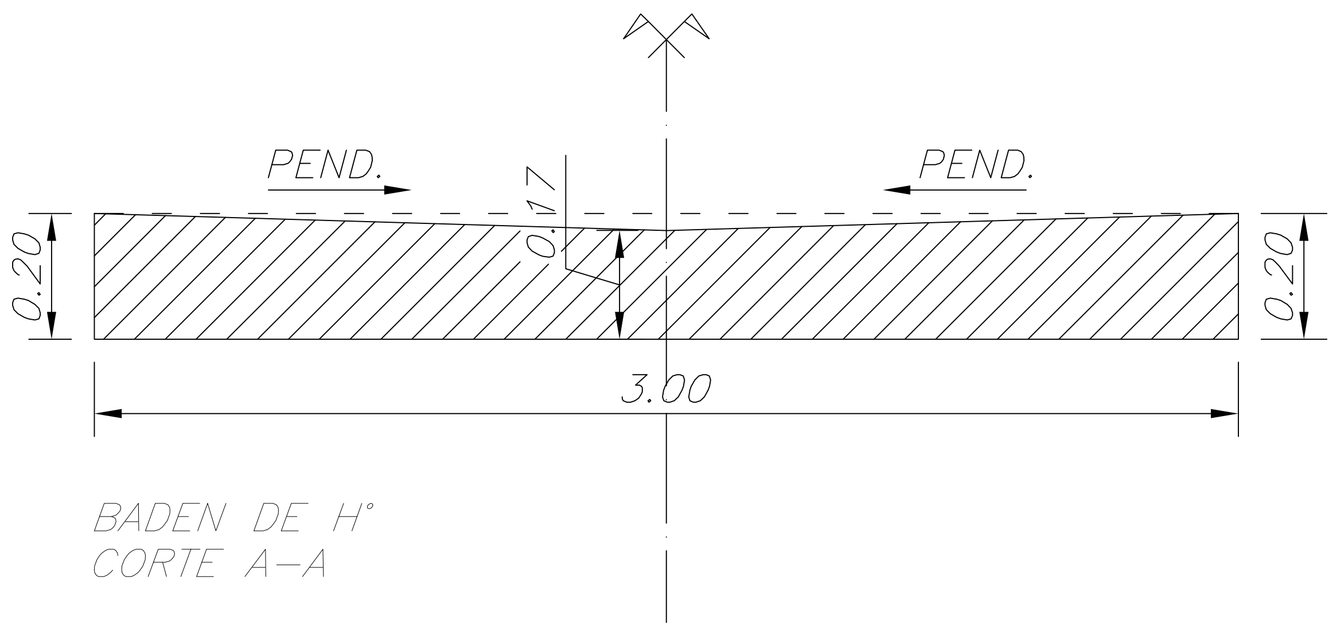

BADEN DE H°
CORTE A–A

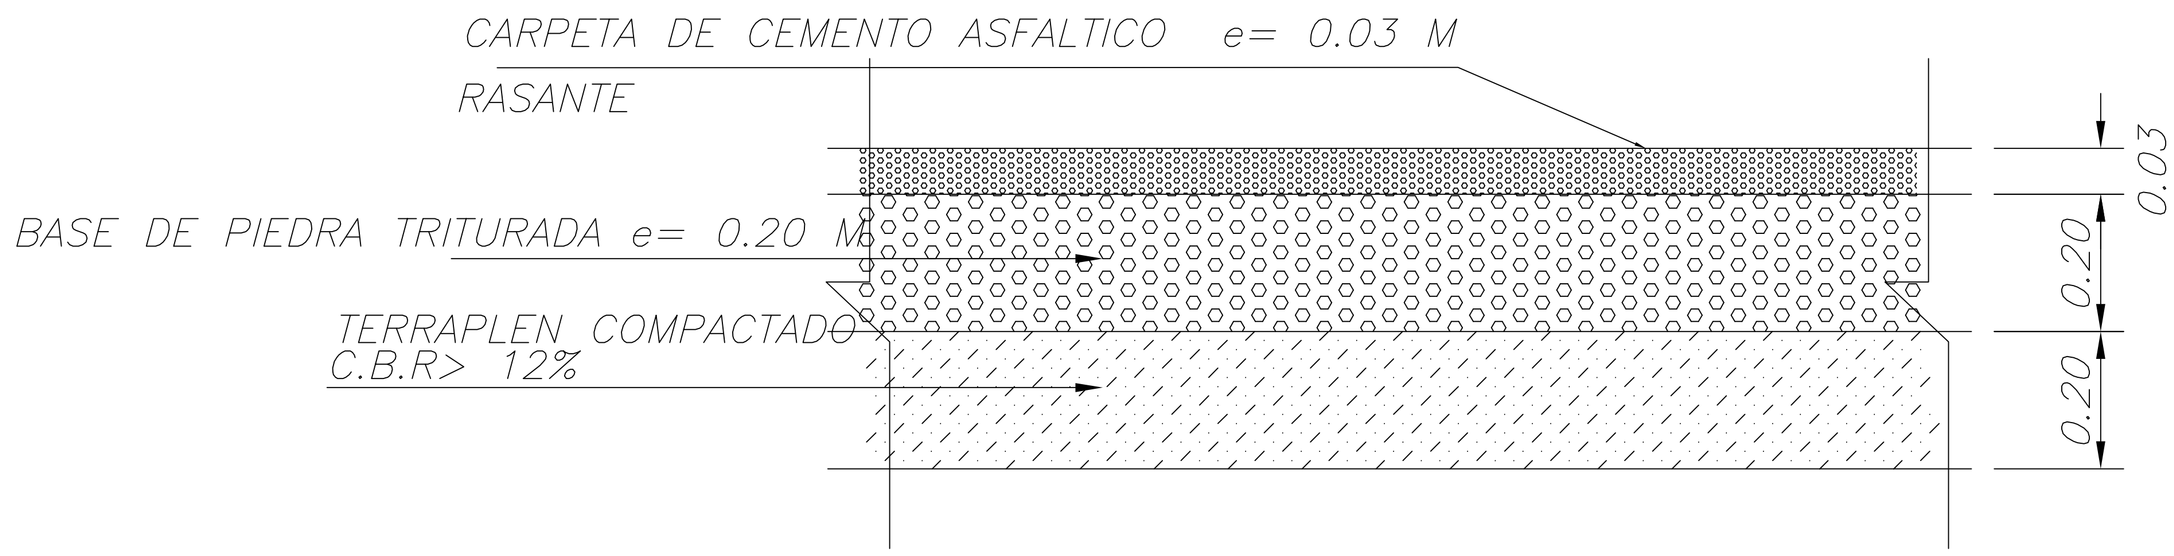

PAQUETE ESTRUCTURAL TIPICO DEL PAVIMENTO ASFALTICO

NOTA:

1–Las medidas están dadas en metros.

N°	DESCRIPCION	FIRMA	FECHA	FIRMA	FECHA
	REVISIONES		ITAIPU		

PROYECTO
DISEÑO R.A.M
VERIF.
VISTO
APROBADO
FECHA

PARAGUAY ITAIPU BINACIONAL BRASIL

DIRECCION DE COORDINACION

CONSTRUCCION DE PAVIMENTO ASFALTICO
OBRAS VIALES
CALLE TTE. FIGUEREDO DESDE LA CALLE CLAUDIO ACOSTA HASTA LA AVDA. SAN RAMON
CIUDAD DE ZEBALLOS CUE – ASUNCION PARAGUAY
DETALLE BADEN DE H°–COLOCACION DE CORDON/CUNETA–PAQUETE ESTRUCTURAL PAVIMENTO

FECHA: 09/06/2016	3061–DC–29824–E	R0