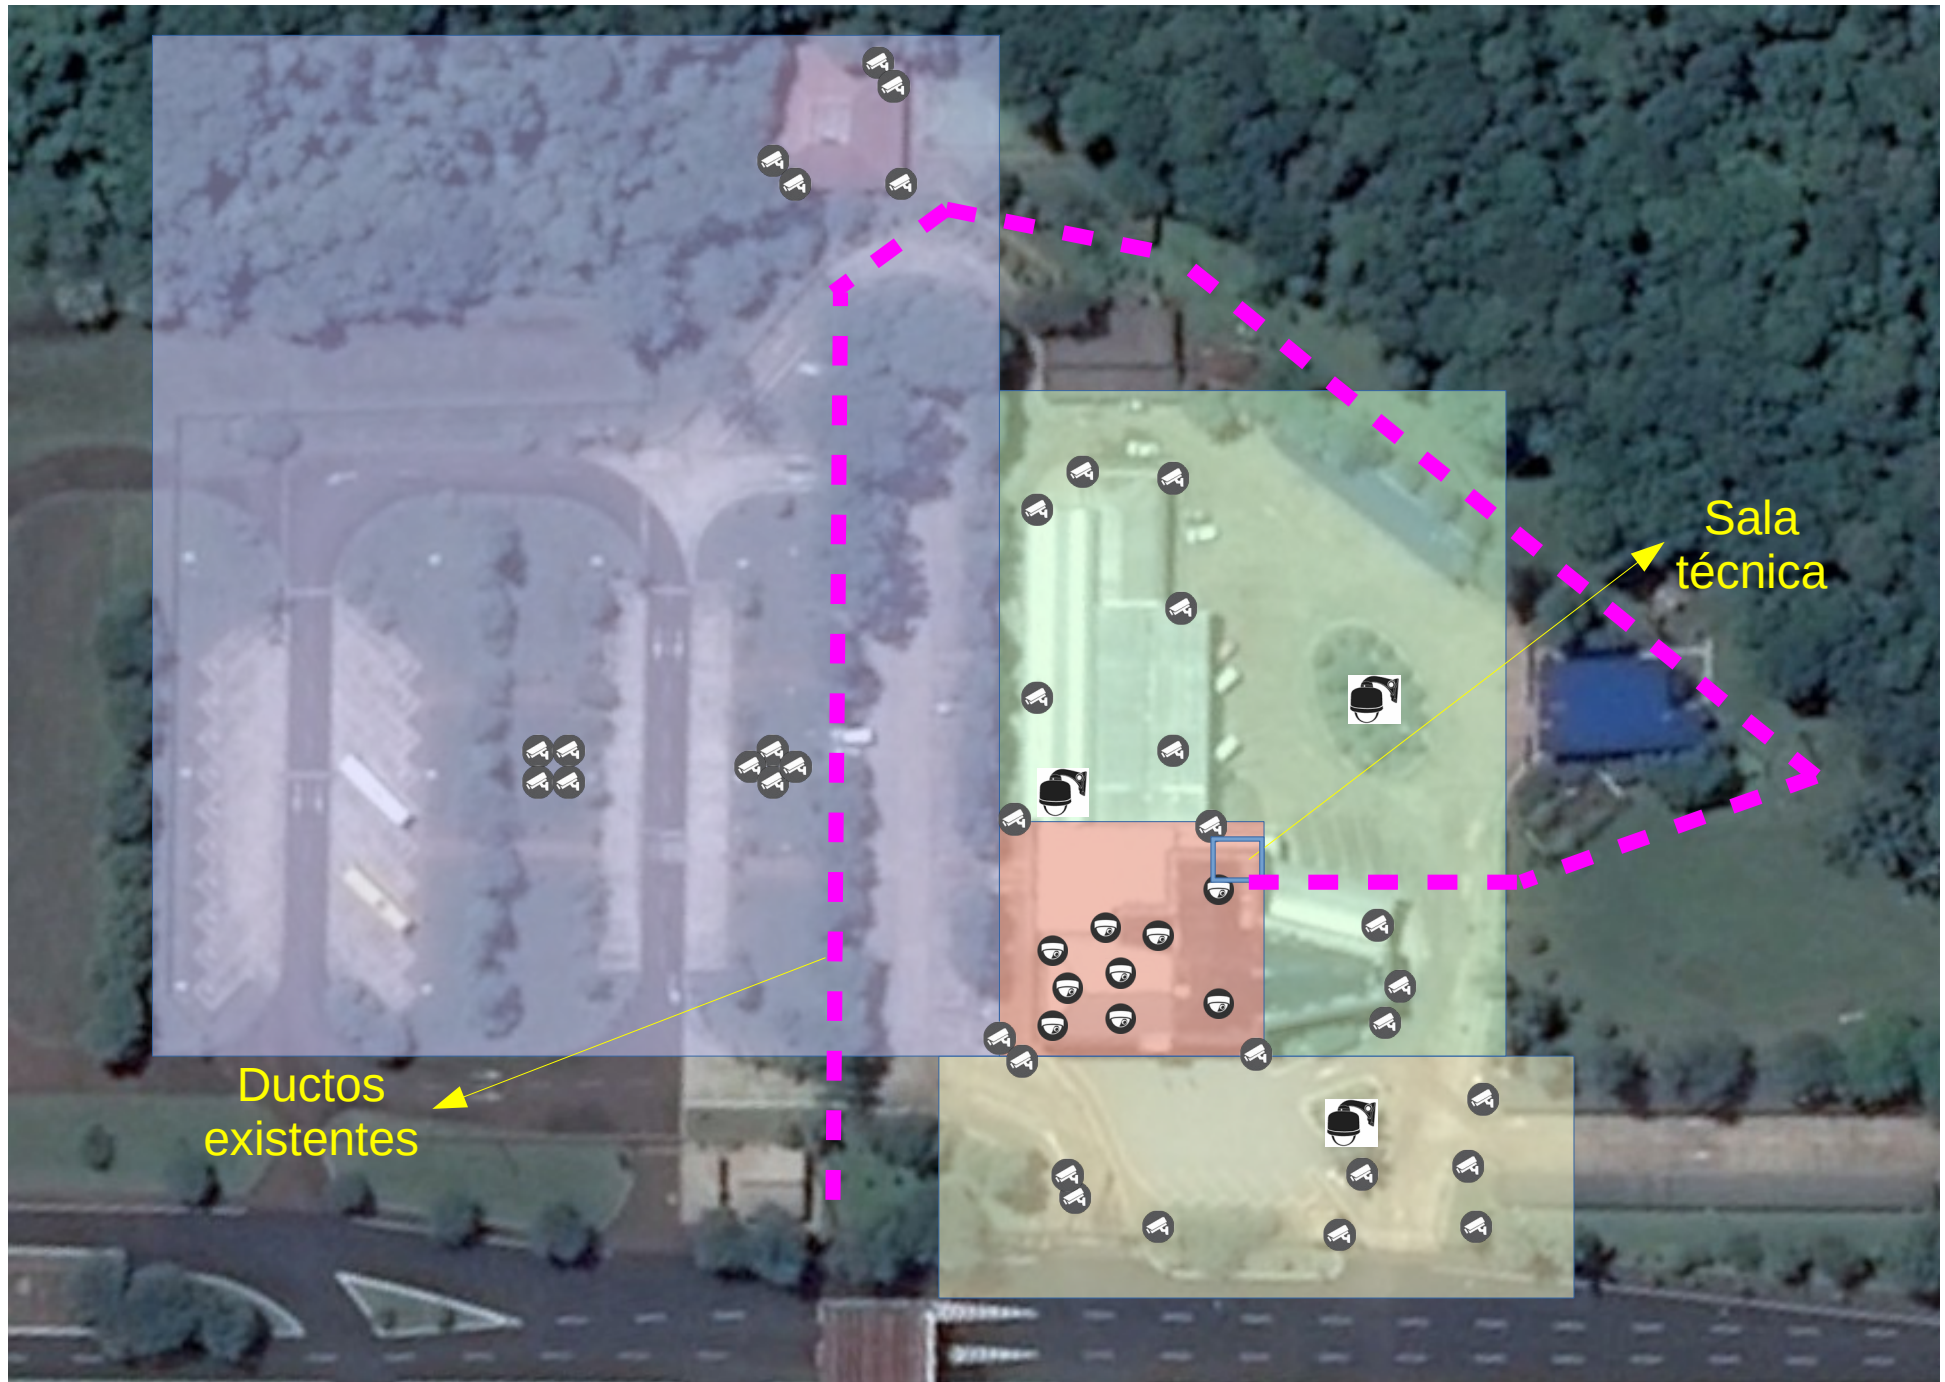


 
 







Plano estimado de ubicación de cámaras



- Leyenda:
- | | | | | |
|---|---|---|---|---|
|  Sitio de vigilancia 1 |  Sitio de vigilancia 2 |  Sitio de vigilancia 3 |  Sitio de vigilancia 4 | |
|  Ductos existentes |  Sala técnica |  Cámara Tipo 1 |  Cámara Tipo 2 |  Cámara Tipo 3 |