



VISTA LATERAL

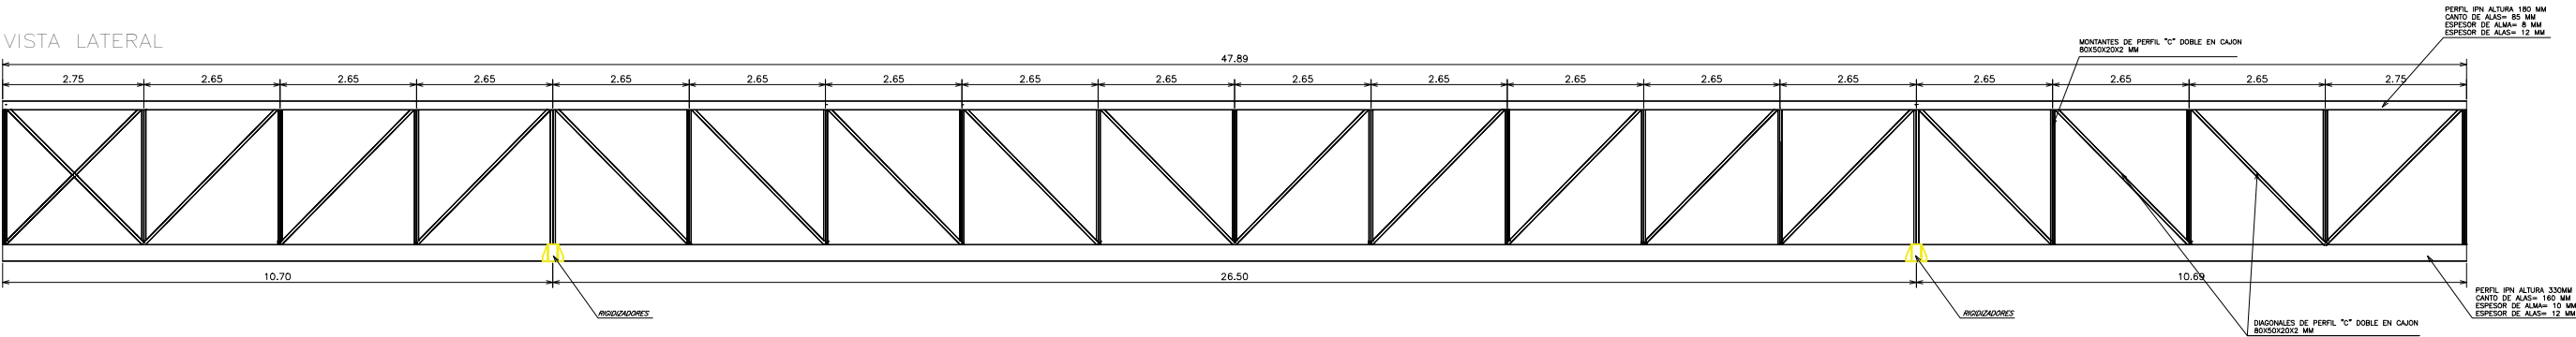

VISTA EN PLANTA COBERTURA DE PASARELA

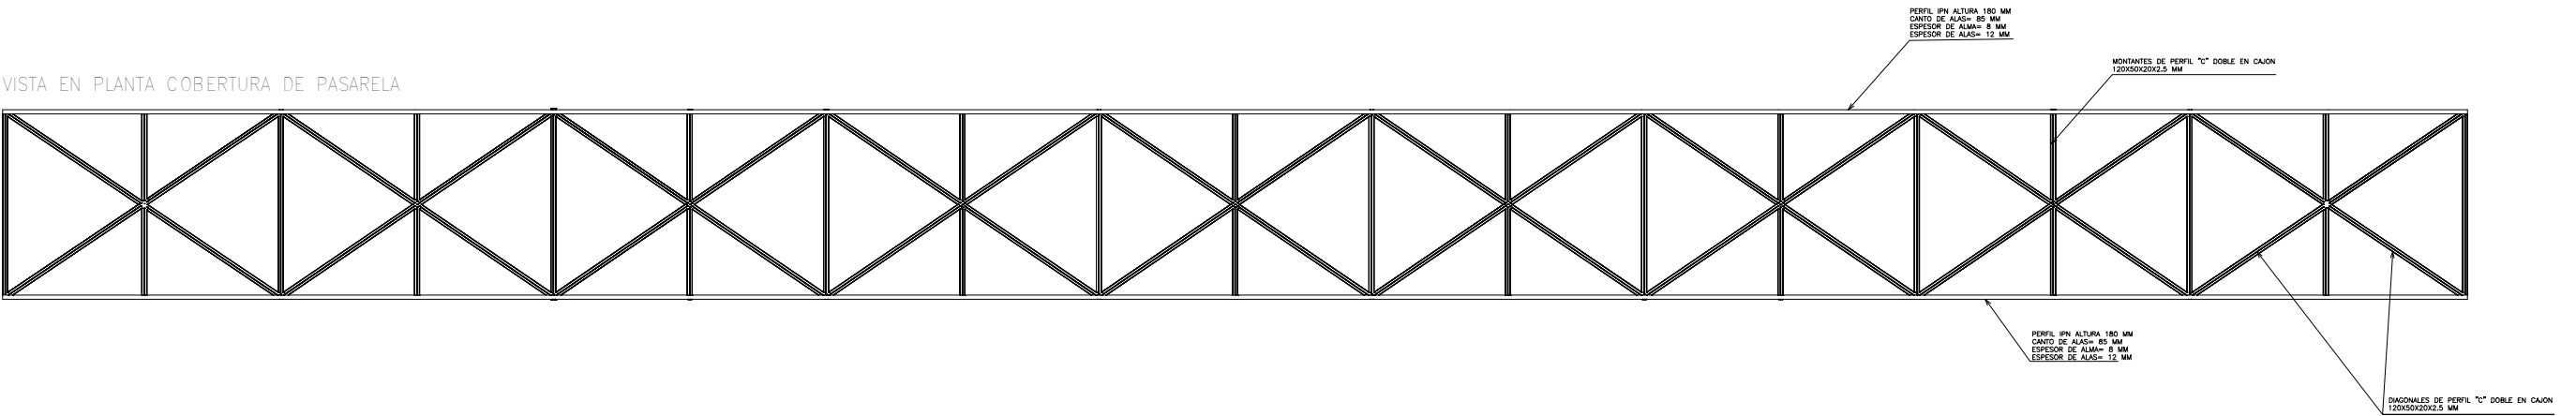

VISTA EN PLANTA PISO DE PASARELA

