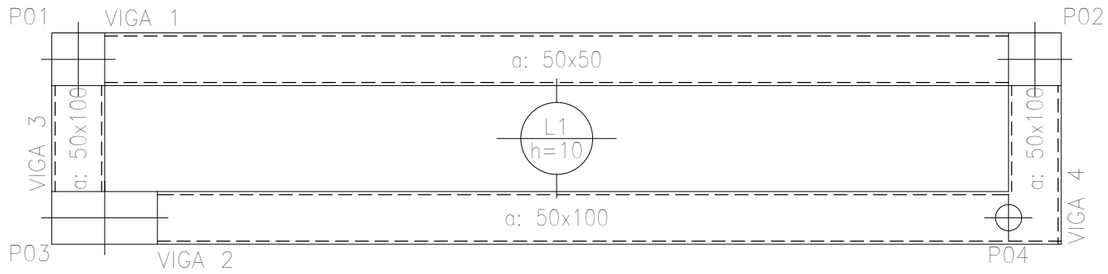

Forjado 4
Replanteo
Hormigón: H-21
Aceros en forjados: ADN 420
Escala: 1:100