





TIPO A (2.50m de apoyo)

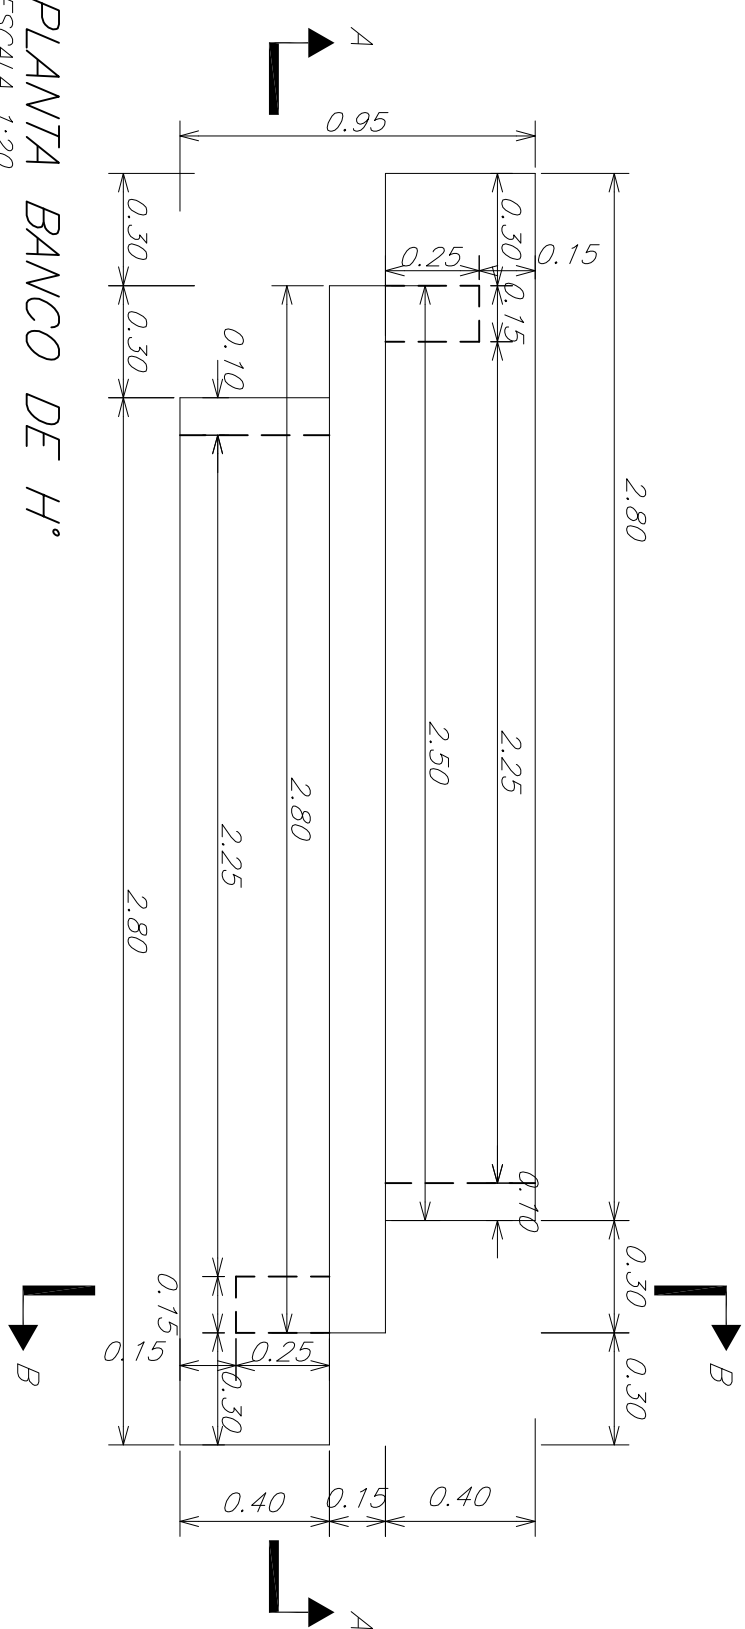

PLANTA DE ARMADURAS
ESCALA 1:20

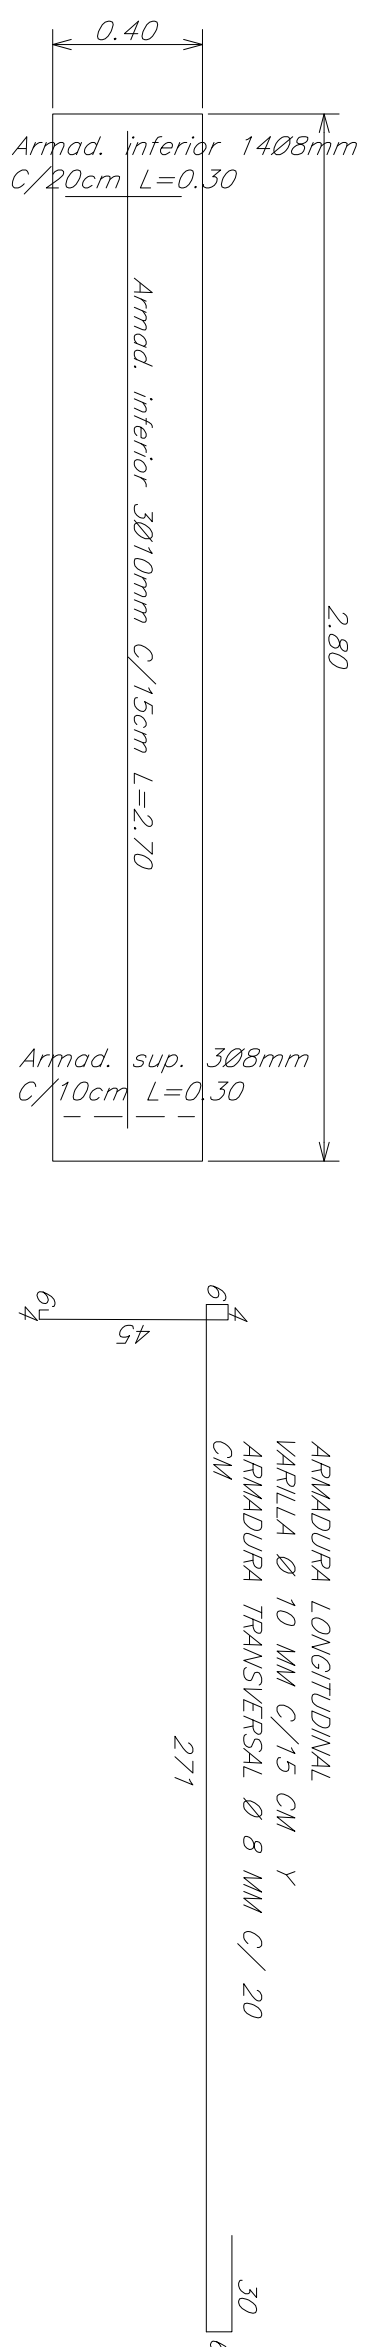


PLANTA BANCO DE H⁺
ESCALA 1:20

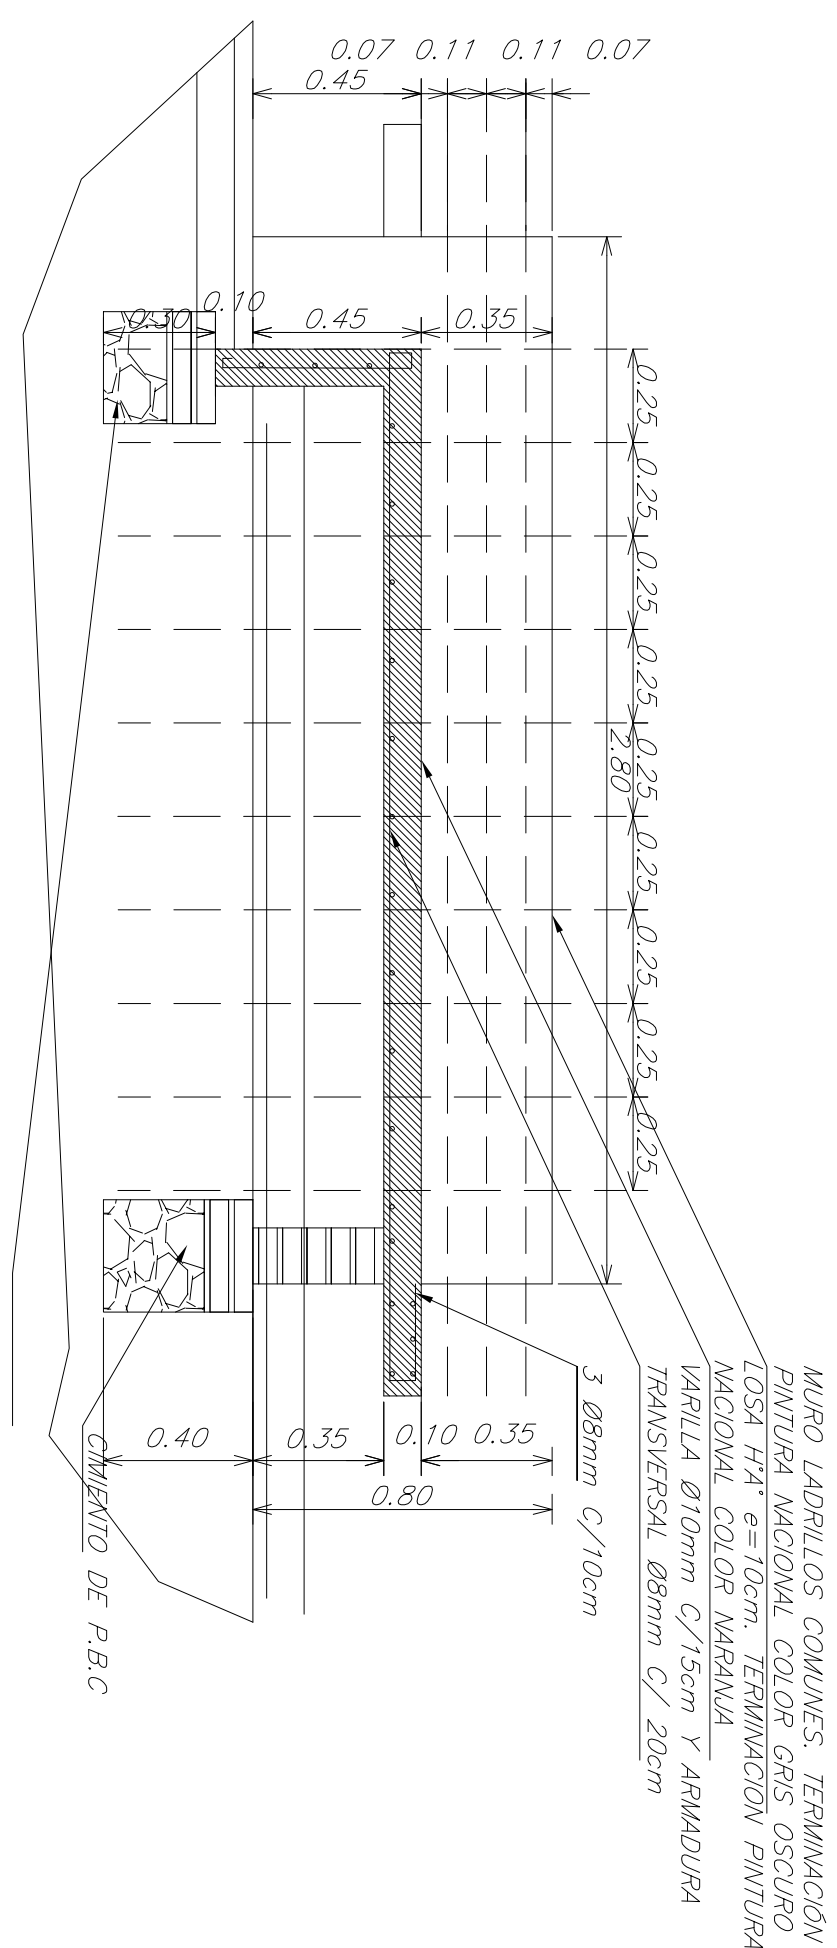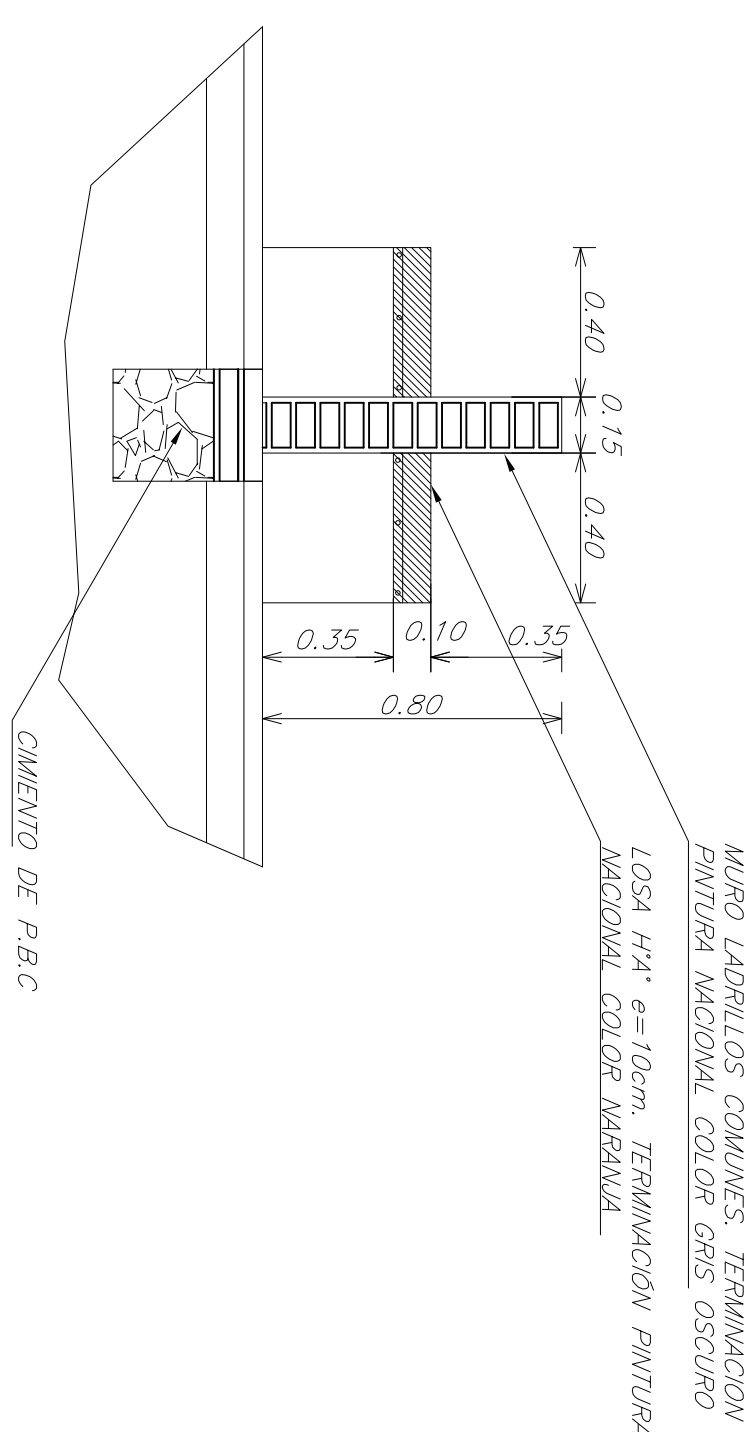CORTE A-A
ESCALA 1:20

CORTE B-B
ESCALA 1:20

NOTAS

1- Todas las medidas estan dadas en metros, salvo indicación contraria.

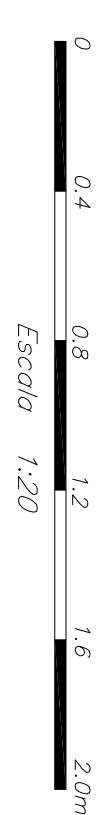

N°	DESCRIPCION	FIRMA	FECHA	FIRMA	FECHA
REVISIONES		ITAPU			
PROYECTO		VISTO			
DISEÑO		APROBADO			
VERIF.		FECHA			



DIRECCION DE COORDINACION

PROYECTO SAN FRANCISCO

OBRAS CIVILES

COLEGIO TÉCNICO

DETALLES DE BANCOS- DETALLE TIPO A

FECHA: 31/05/17

-DC--E

R