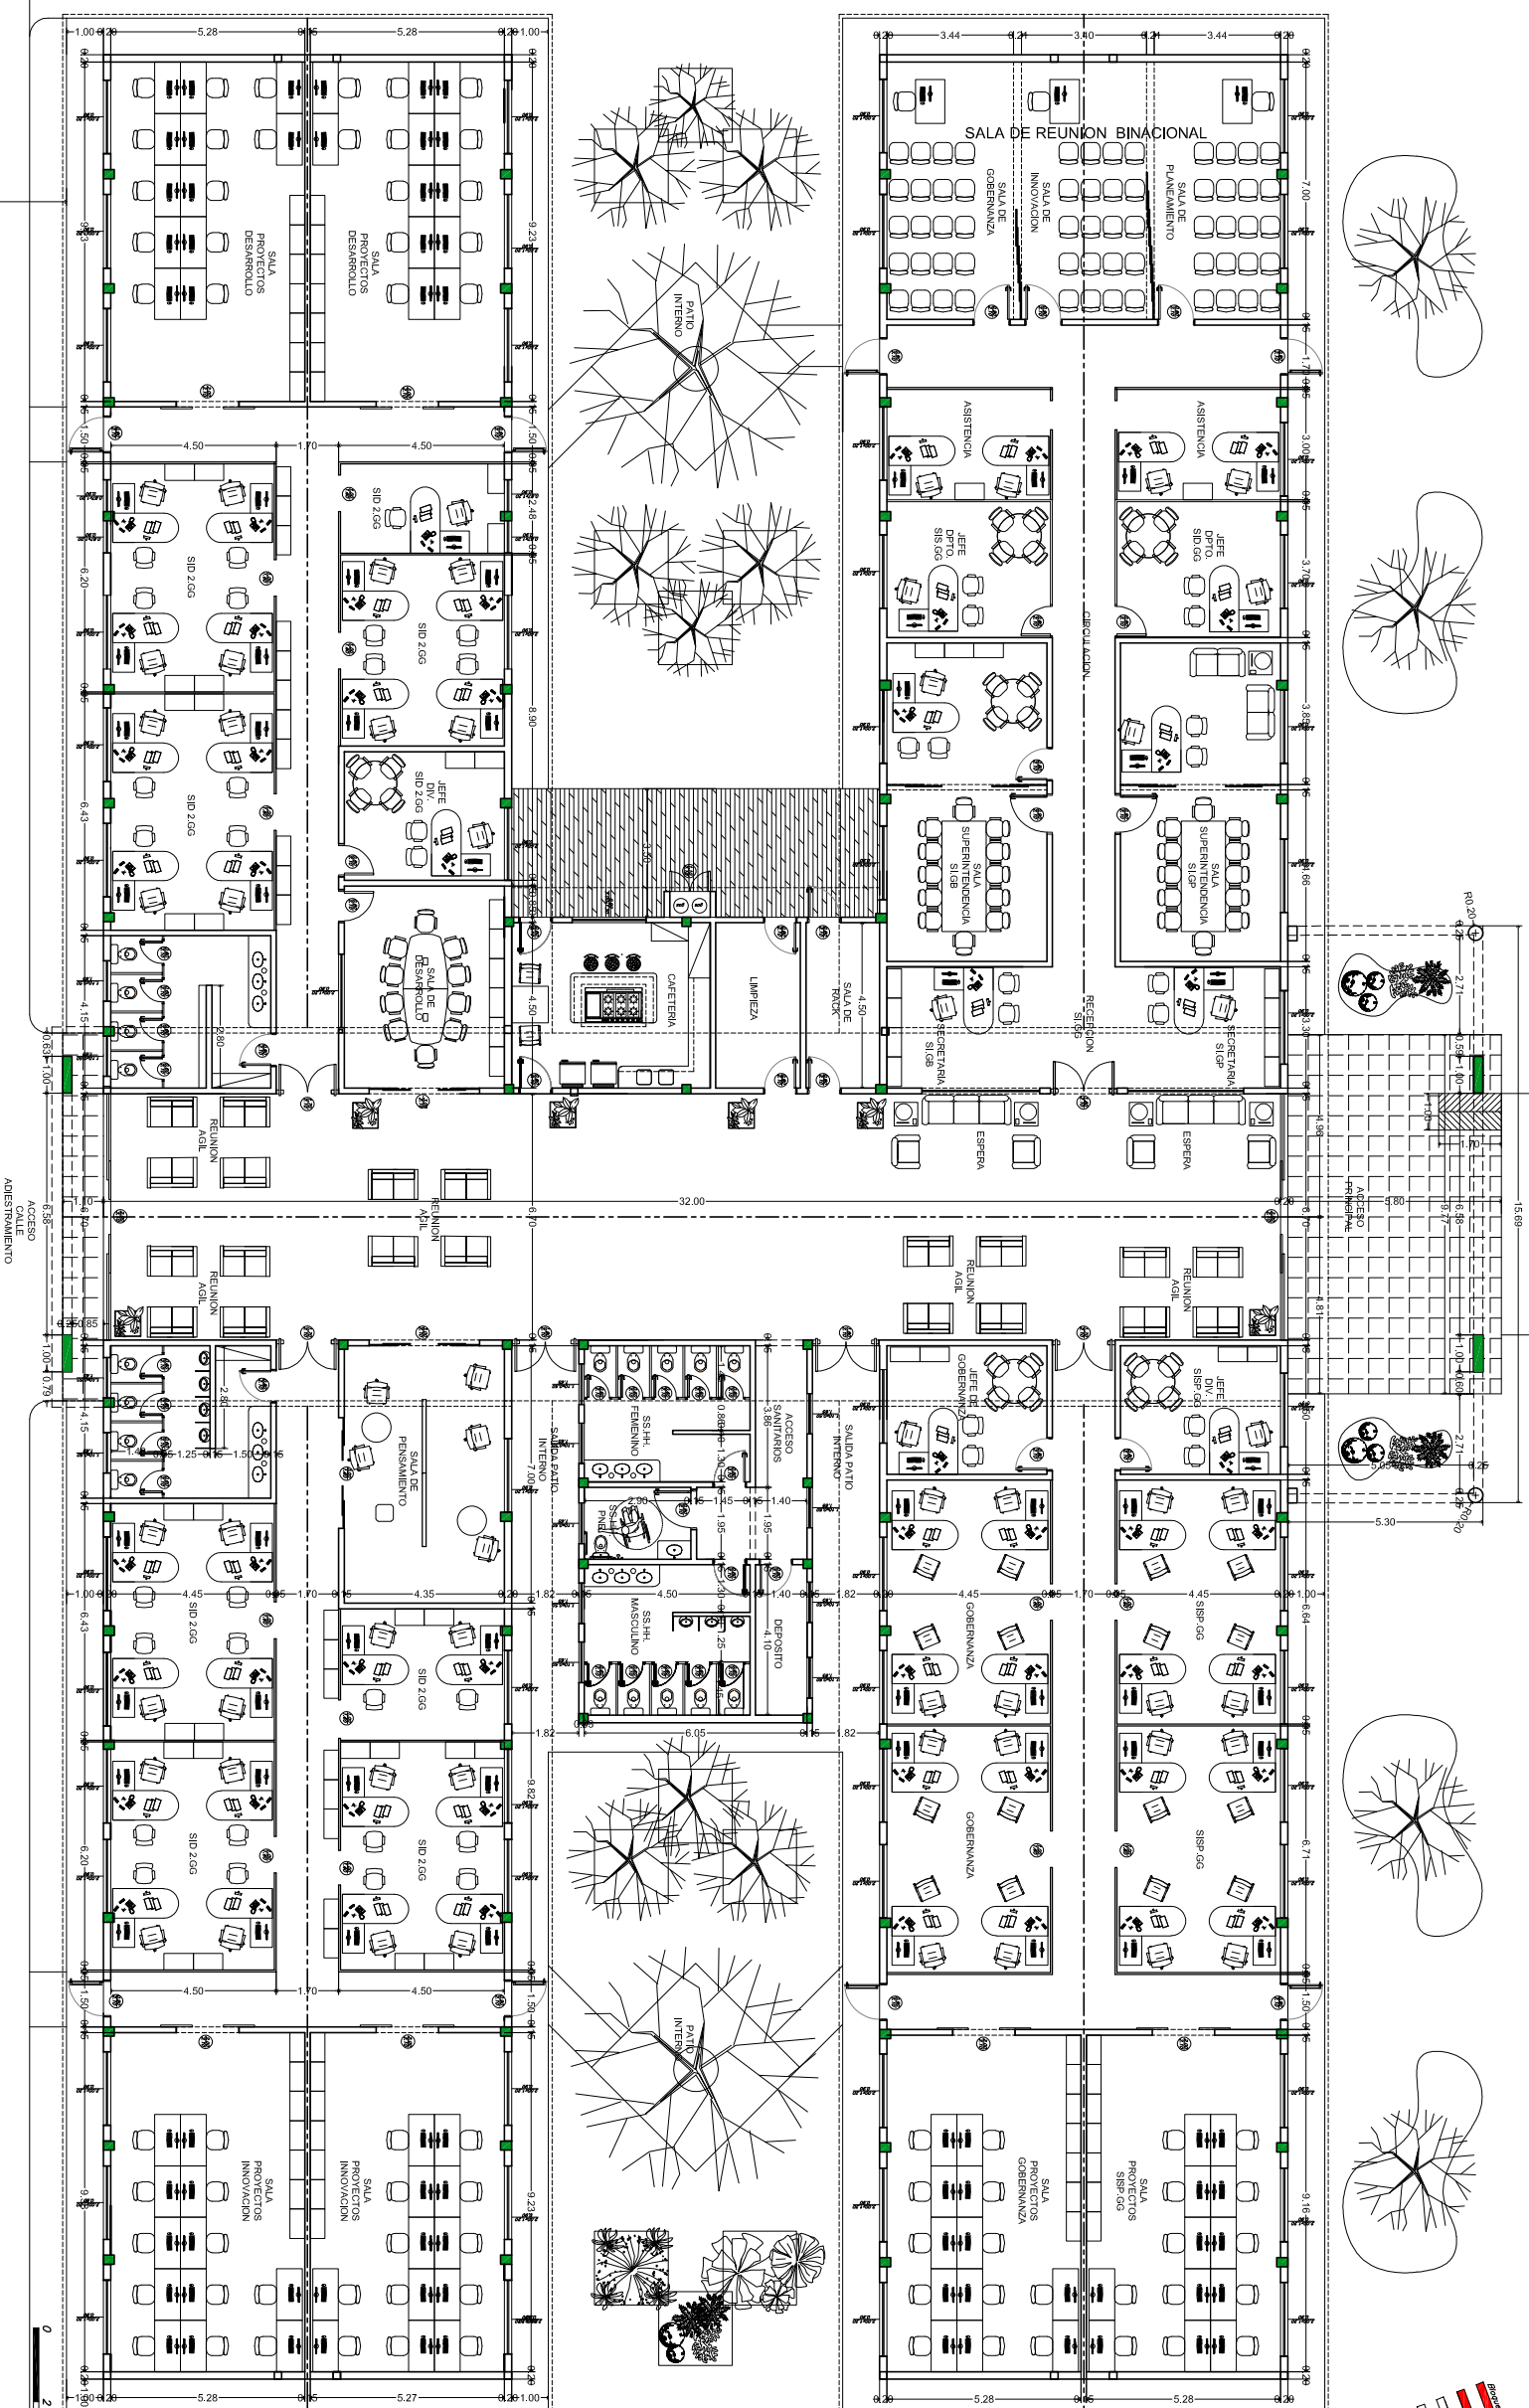


Croquis de Ubicación
Sin Escala

N*	DESCRIPCION	FIRMA	FECHA	FECHA
REVISIONES		ITAPU		

PARAGUAY
ITAIPU
BINACIONAL
BRASIL

DIRECCION DE ADMINISTRATIVA

CENTRAL HIDROELECTRICA - MARGEN DERECHA

**REFACCION, READECUACION Y MANTENIMIENTO DEL BLOQUE
B2 PARA OFICINAS DE LA SUPERINTENDENCIA DE INFORMATICA**

PLANTA EQUIPADA - ACOTADA

FECHA: 18/08/17

R0