



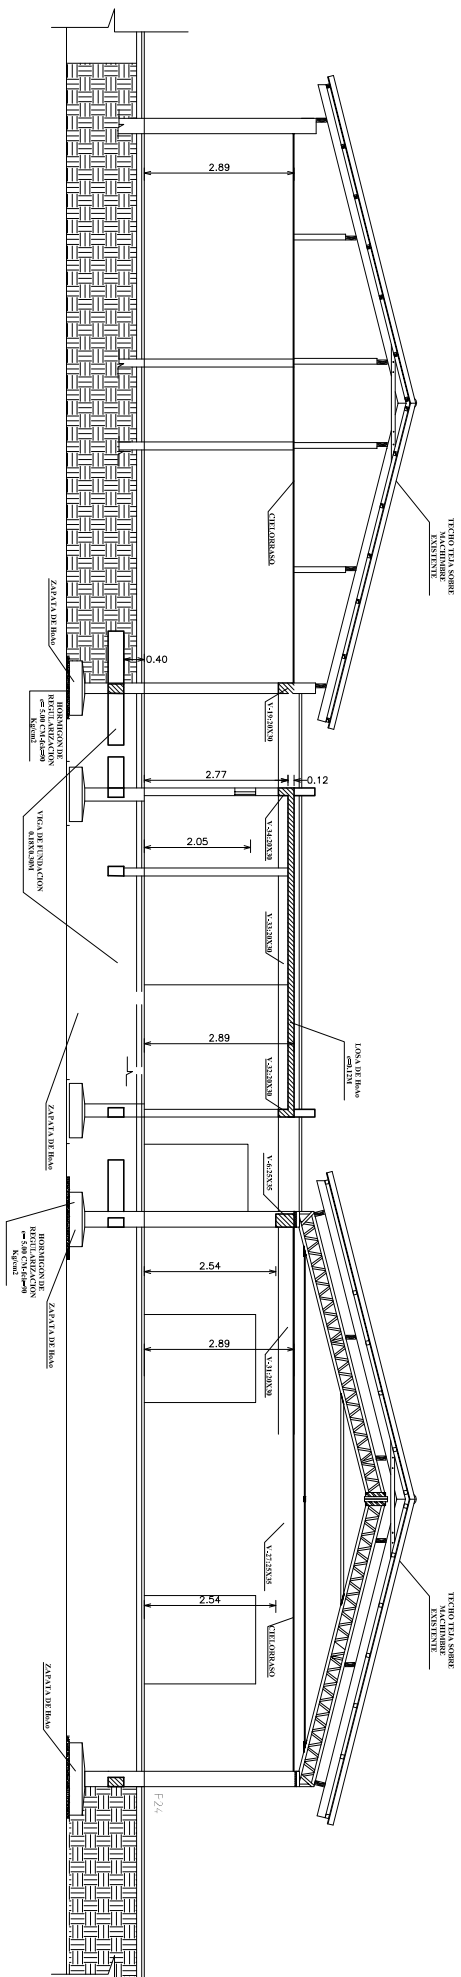

CORTE A-A
ESCALA 1:50

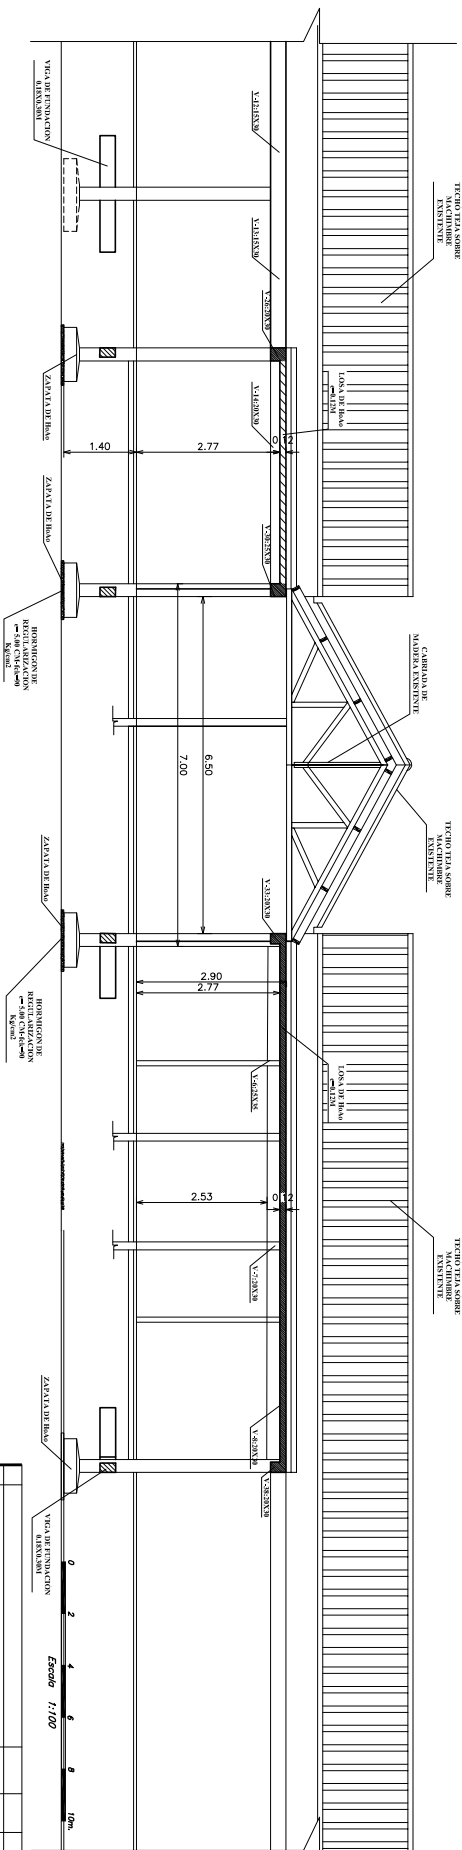

CORTE B-B
ESCALA 1:50

N°	DESCRIPCION	PRIMA	FECHA	PRIMA	FECHA
REVISIONES					
VISTO					
PROYECTO DE					
FECHA					
VERIFICADO					
FECHA					

PARAGUAY
ITALPU
BRASIL

DIRECCION DE ADMINISTRATIVA

CENTRAL HIDROELECTRICA - MARGEN DERECHA

REFACCION, REEDUCACION Y MANTENIMIENTO DEL BLOQUE
B2 PARA OBRAS DE LA SUPERINTENDENCIA DE INFORMATICA

CORTES

FECHA 18/08/17

R0