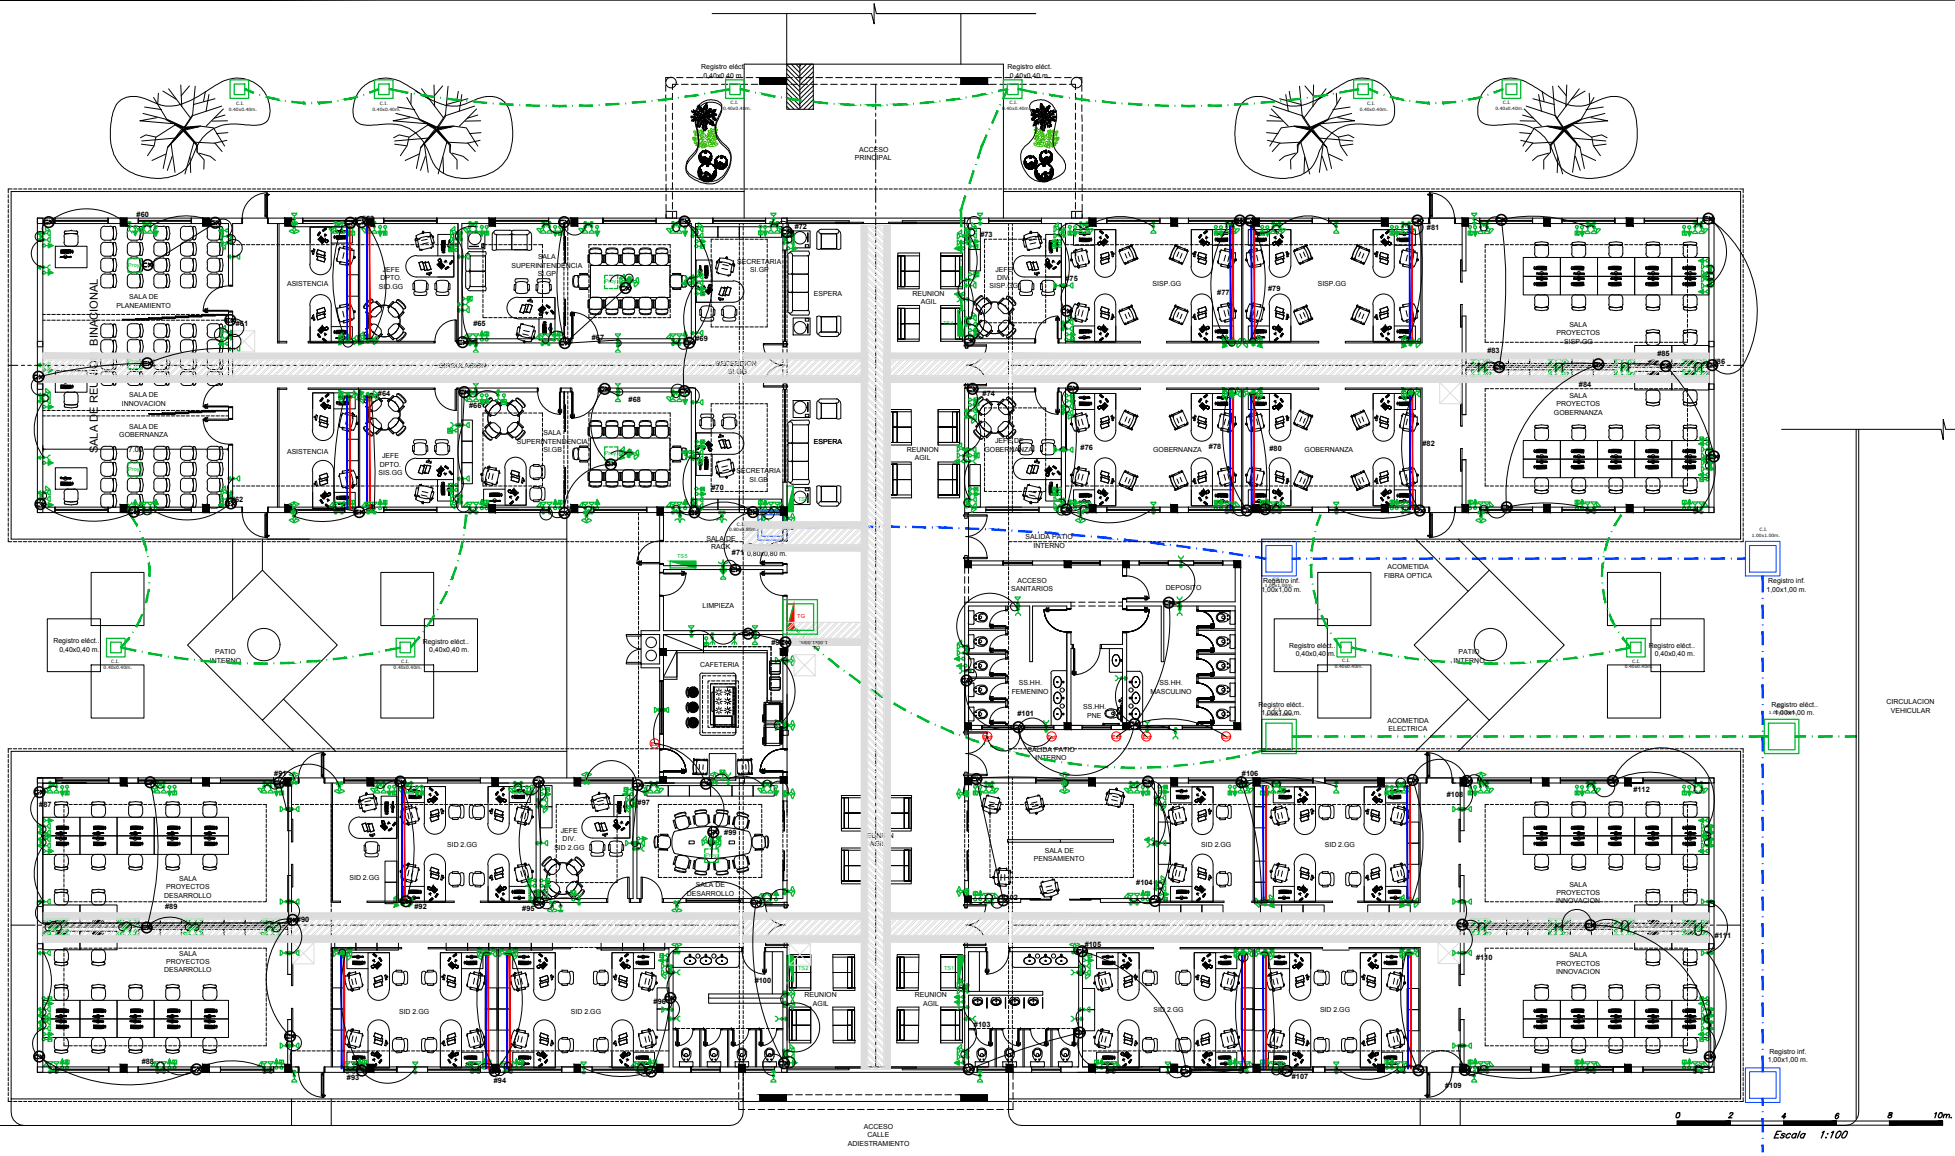



## REFERENCIAS

- Toma baja con tierra, h= 0,45 cm.
- Toma doble baja con tierra, h= 0,45 cm.
- Toma media con tierra, h= 1,20 cm.
- Toma de fuerza tipo schuko con tierra, h= 1,20 cm.
- Toma alta con tierra, h= 2,40 cm.
- Punto telefónico, h= 0,45 cm.
- Punto de señales débiles, h= 0,45 cm.
- Punto de señales débiles, h= 2,40 cm.
- Punto de TV, h= 2,40 cm.
- Totem para toma con tierra, teléfono y señales débiles en piso.
- Conexión subterránea para electricidad 3/4" y señales débiles 1" de pvc rígido antillama.
- Extractor de pared, diámetro 0,36 m.
- Registro para elecricidad.
- Registro para señales débiles.

# PLANTA UBICACION DE LLAVES, TOMAS Y SEÑALES DEBILLES

| N° | DESCRIPCION | FIRMA | FECHA | FIRMA | FECHA |
|---|---|---|---|---|---|
| | REVISIONES | | | ITAIPU | |

PROYECTO M.O.
DISEÑO M.O.
VERIF. M.I.S.

VISTO
APROBADO JOSE A. BOGARIN – SUP. INFORMATICA
FECHA 18/08/17

PARAGUAY ITAIPU BINACIONAL BRASIL

## DIRECCION DE ADMINISTRATIVA

CENTRAL HIDROELECTRICA – MARGEN DERECHA

REFACCION, READECUACION Y MANTENIMIENTO DEL BLOQUE B2 PARA OFICINAS DE LA SUPERINTENDENCIA DE INFORMATICA

PLANTA DE TOMAS, PUNTOS Y SEÑALES DEBILES

FECHA: 18/08/17

R0