


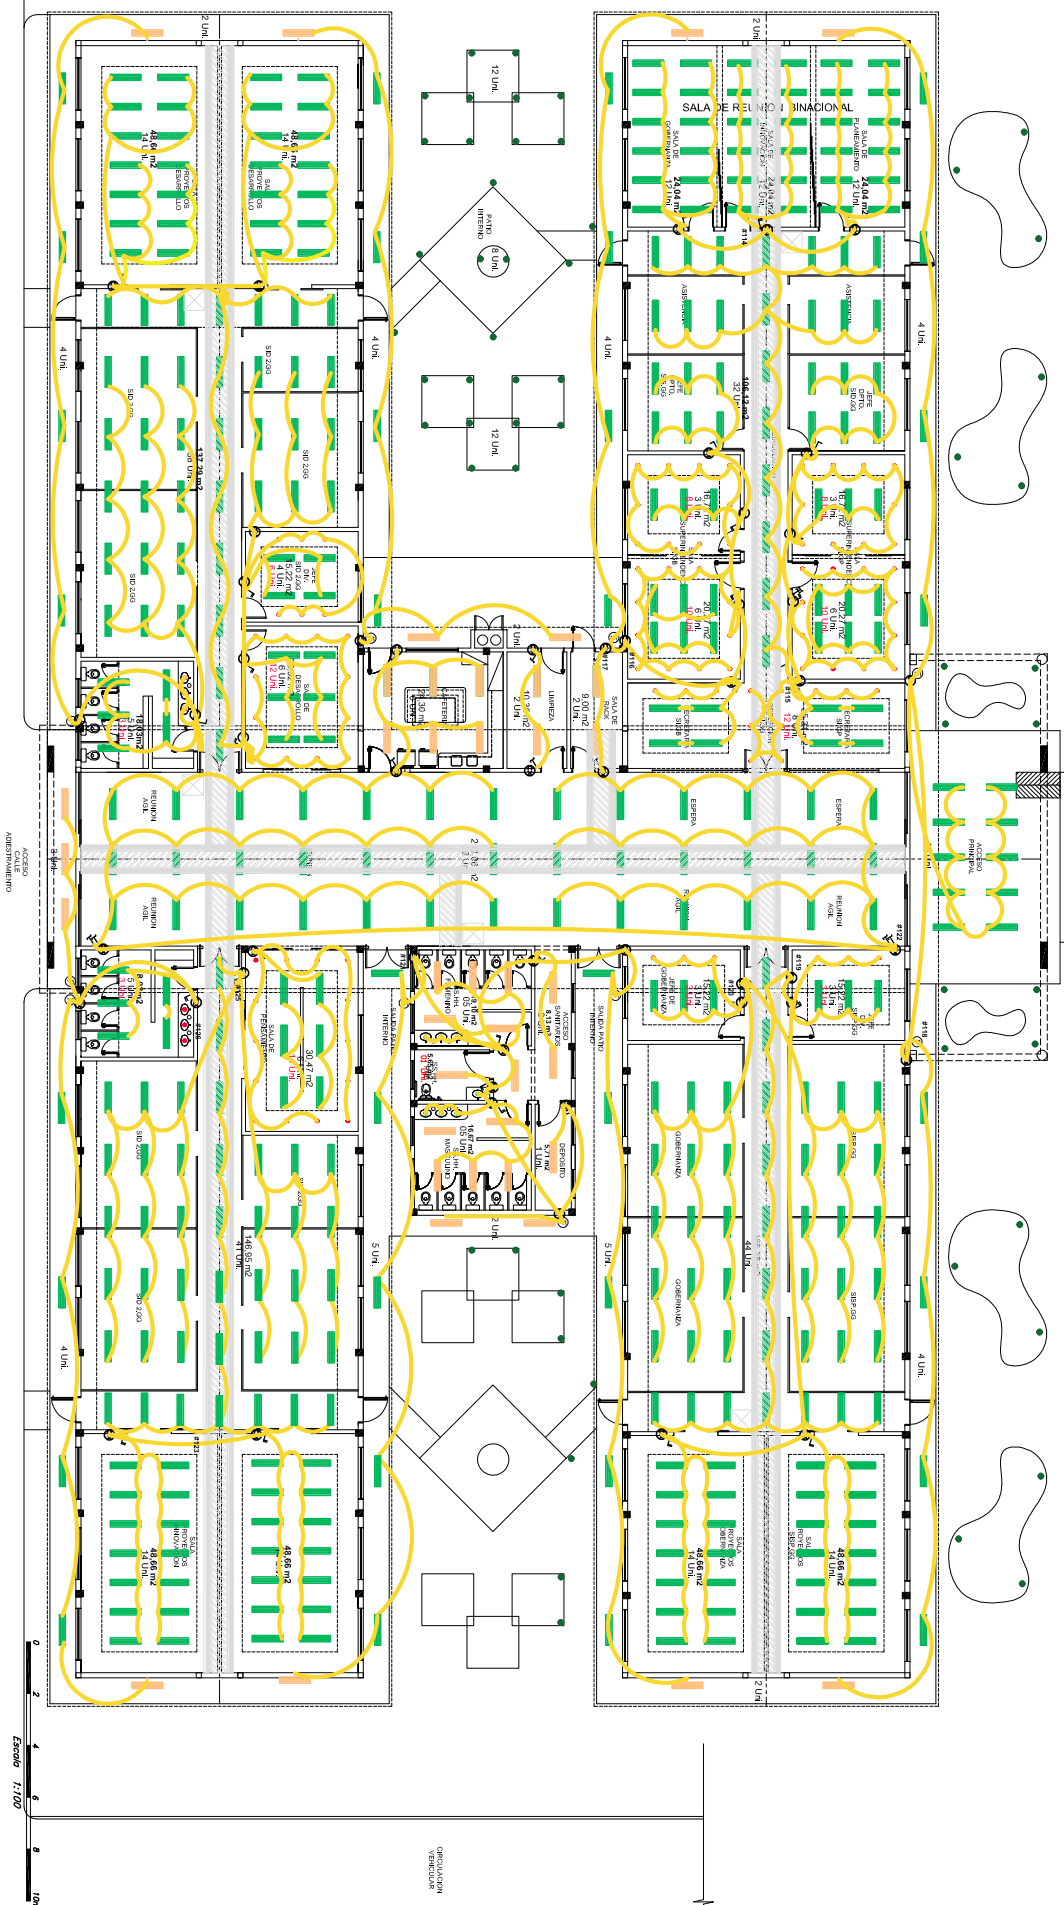

PLANTA UBICACION DE ARTEFACTOS

ESCALA 1:100

REFERENCIAS

- [illegible]

Nº	DESCRIPCION	FINIA	FECHA	FINIA	FECHA		
REVISIONES		ITALPU					
PROYECTO: <u>ALTA</u>		VISTO					
DISEÑO: <u>ALTA</u>		AFIRMADO: <u>SAUL MORALES</u>					
VERSIÓN: <u>ALTA</u>		FECHA: <u>16/04/12</u>					
PARAGUAY		 ITALPU BRASIL					

DIRECCION DE ADMINISTRATIVA

CENTRAL HIDROELECTRICA - MARGEN DERECHA

REFACCION, READECUACION Y MANTENIMIENTO DEL BLOQUE
B2 PARA OFICINAS DE LA SUPERINTENDENCIA DE INFORMATICA

FECHA: 18/08/17

R0