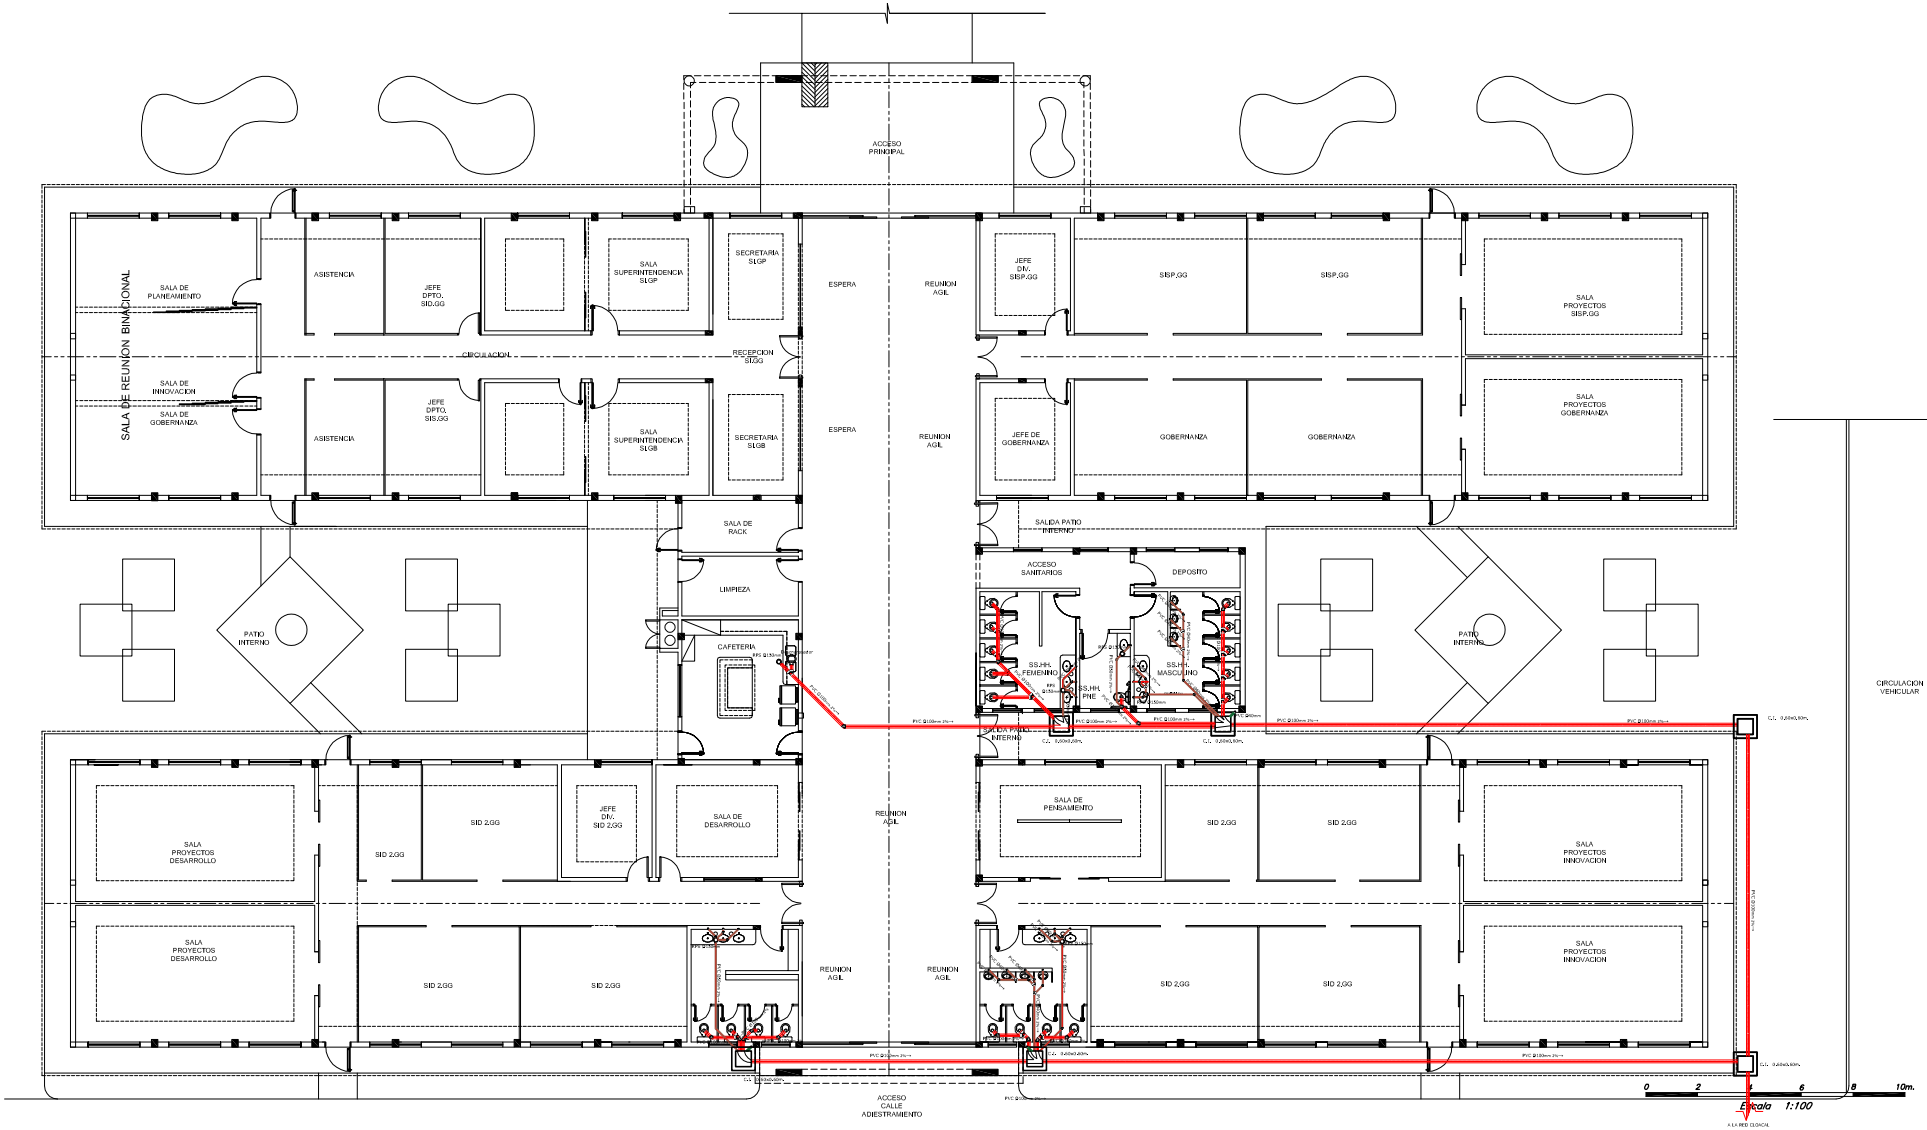


PLANTA INST. DESAGÜE CLOACAL.

N°	DESCRIPCION	FIRMA	FECHA	FIRMA	FECHA
	REVISIONES	ITAIPU			

PROYECTO M.O.
DISEÑO M.O.
VERIF. M.J.S.
VISTO
APROBADO JOSE A. BOGARIN – SUP. INFORMATICA
FECHA 18/08/17

PARAGUAY ITAIPU BINACIONAL BRASIL

DIRECCION DE ADMINISTRATIVA

CENTRAL HIDROELECTRICA – MARGEN DERECHA

REFACCION, READECUACION Y MANTENIMIENTO DEL BLOQUE B2 PARA OFICINAS DE LA SUPERINTENDENCIA DE INFORMATICA

PLANTA INST. DESAGUE CLOACAL.

FECHA: 18/08/17

R0