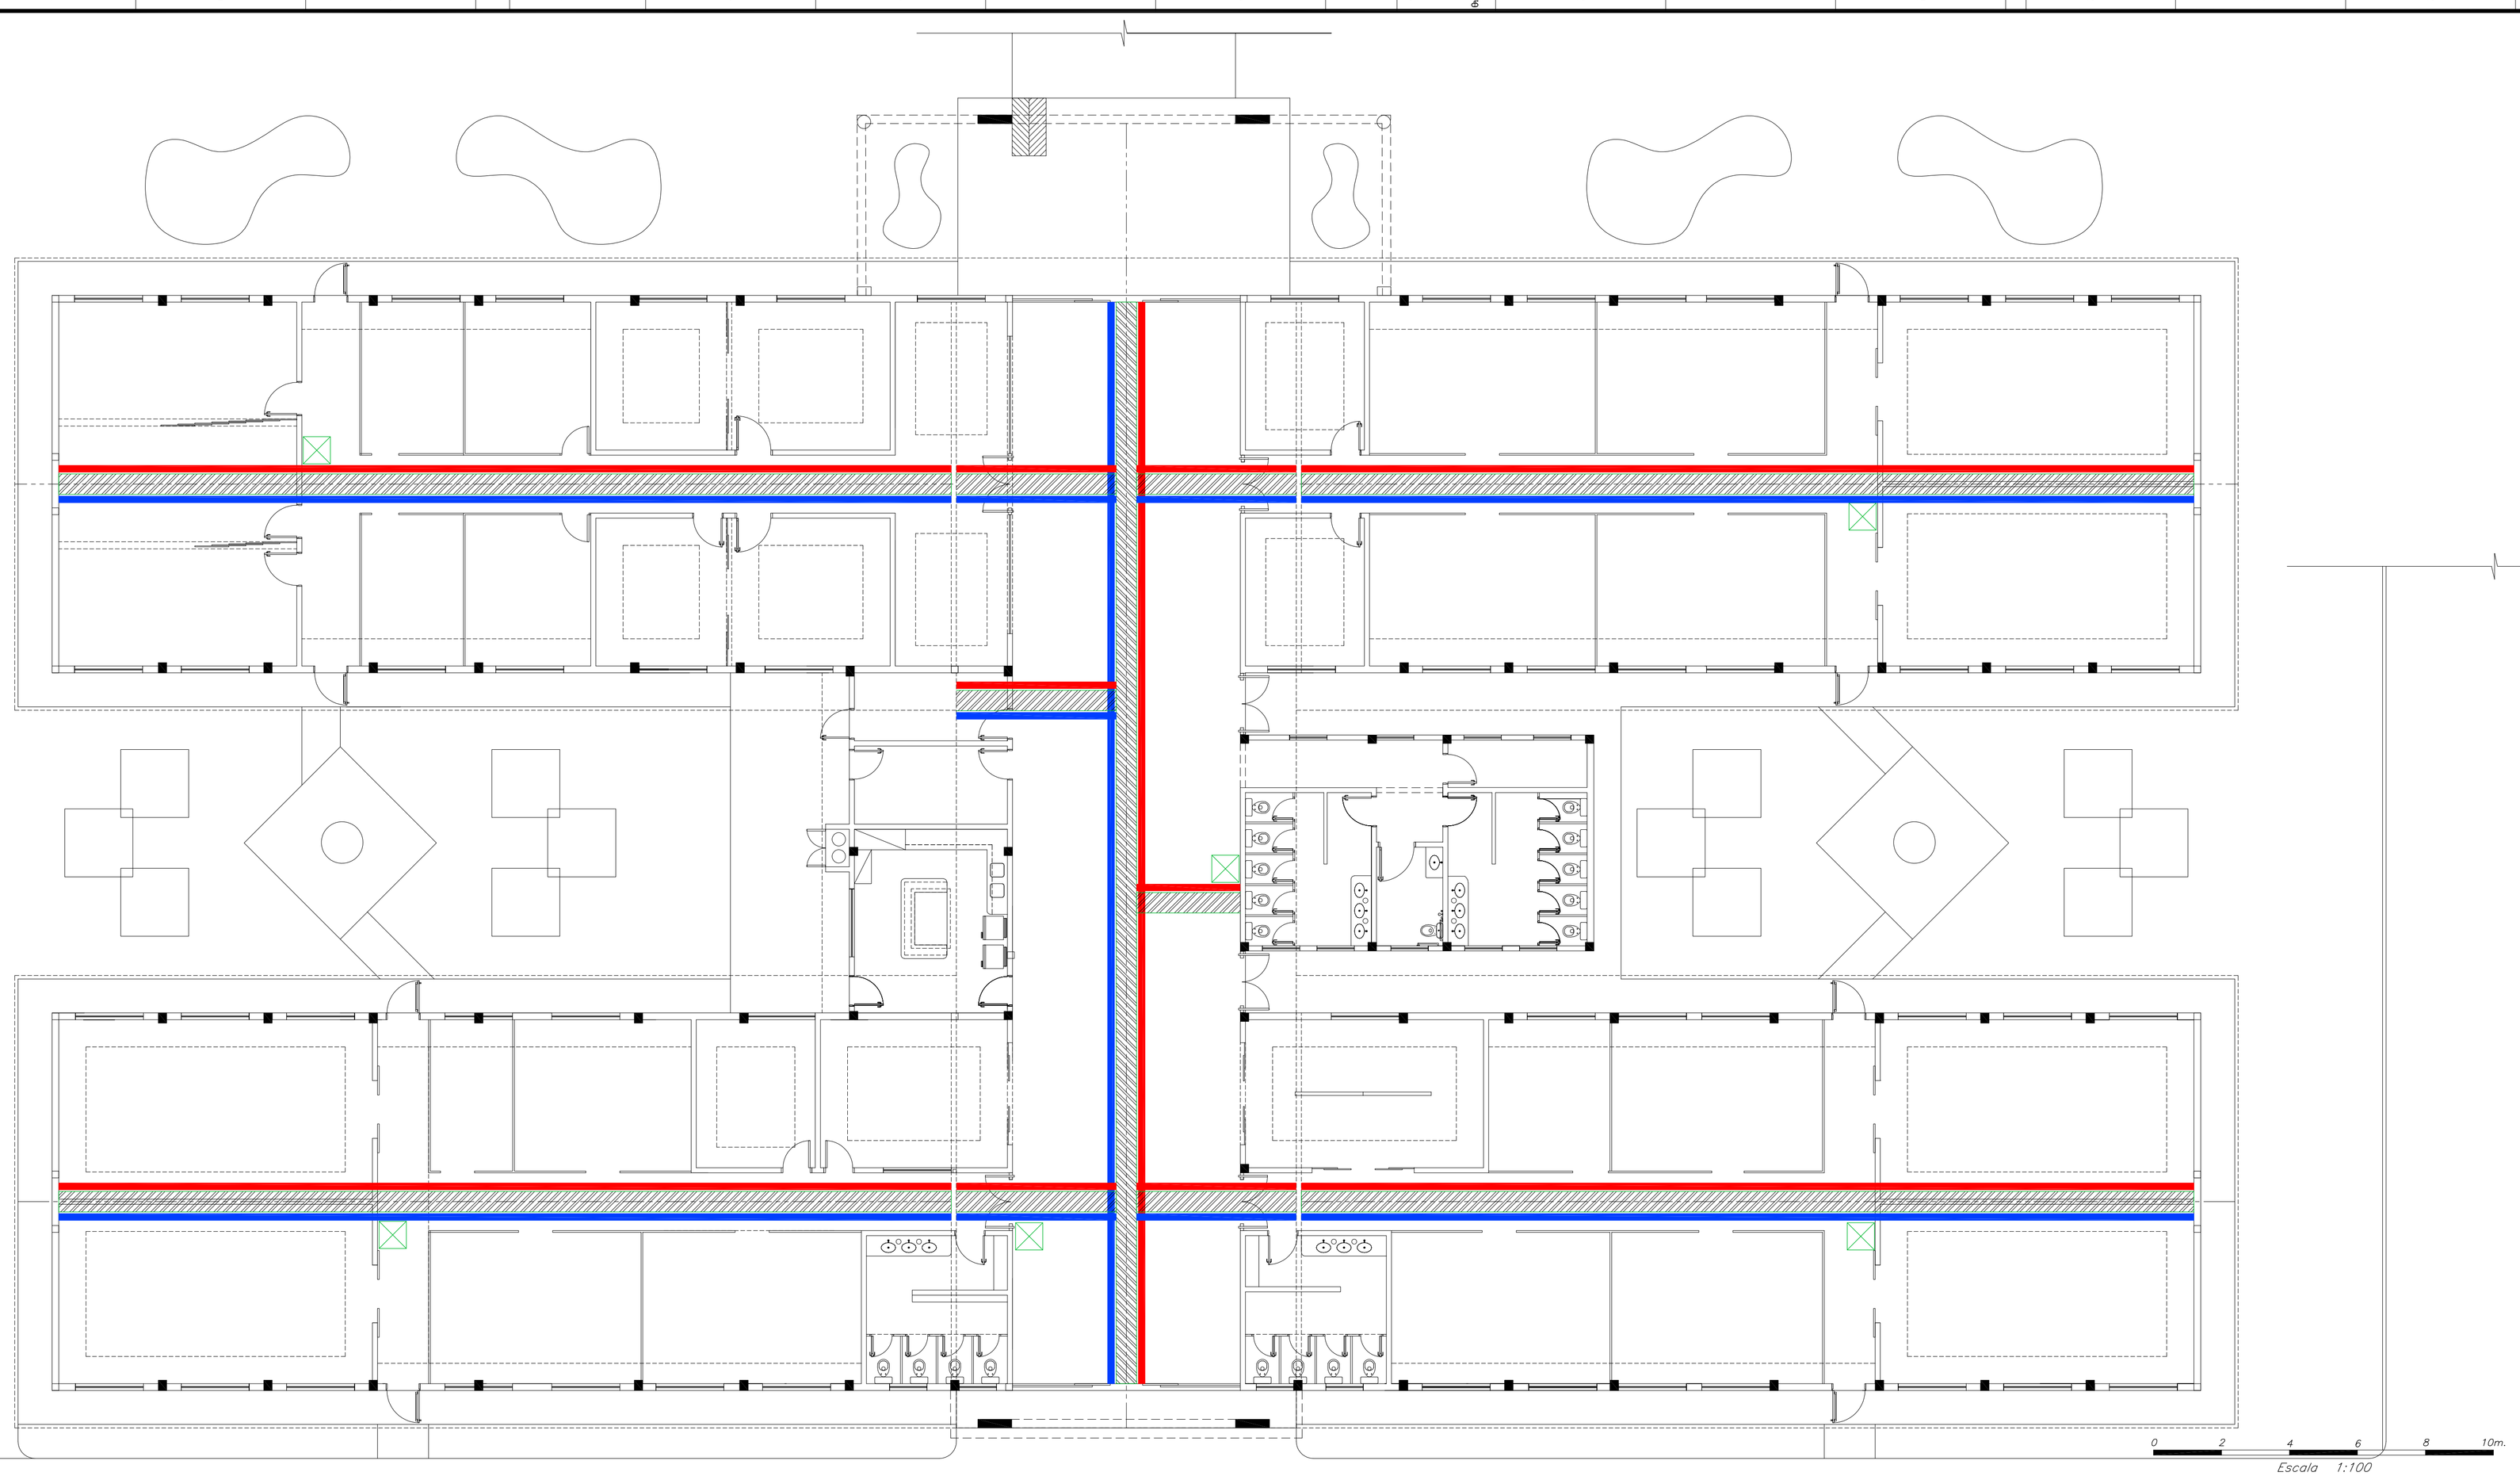



## REFERENCIAS

- Bandeja para canalización eléctrica de 20 cm. de ancho, 5 cm. de alto.
- Bandeja para canalización de señales débiles de 20 cm. de ancho, 5 cm. de alto.
- Caminero de madera de 0,60 m. de ancho, 2" de espesor.
- Puerta trampa de acceso sobre cielorraso.

PLANTA UBICACION DE CAMINEROS S/ CIELORRASO

BLOQUE DE ADIESTRAMIENTO

| N° | DESCRIPCION | FIRMA | FECHA | FIRMA | FECHA |
|---|---|---|---|---|---|
| | REVISIONES | ITAIPU | | | |

PROYECTO M.O.
DISEÑO M.O.
VERIF. M.J.S.
VISTO
APROBADO JOSE A. BOGARIN – SUP. INFORMATICA
FECHA 18/08/17

PARAGUAY ITAIPU BINACIONAL BRASIL

# DIRECCION DE ADMINISTRATIVA

CENTRAL HIDROELECTRICA – MARGEN DERECHA

REFACCION, READECUACION Y MANTENIMIENTO DEL BLOQUE B2 PARA OFICINAS DE LA SUPERINTENDENCIA DE INFORMATICA

PLANTA PASARELAS Y BANDEJAS METALICAS

FECHA: 18/08/17 | R0