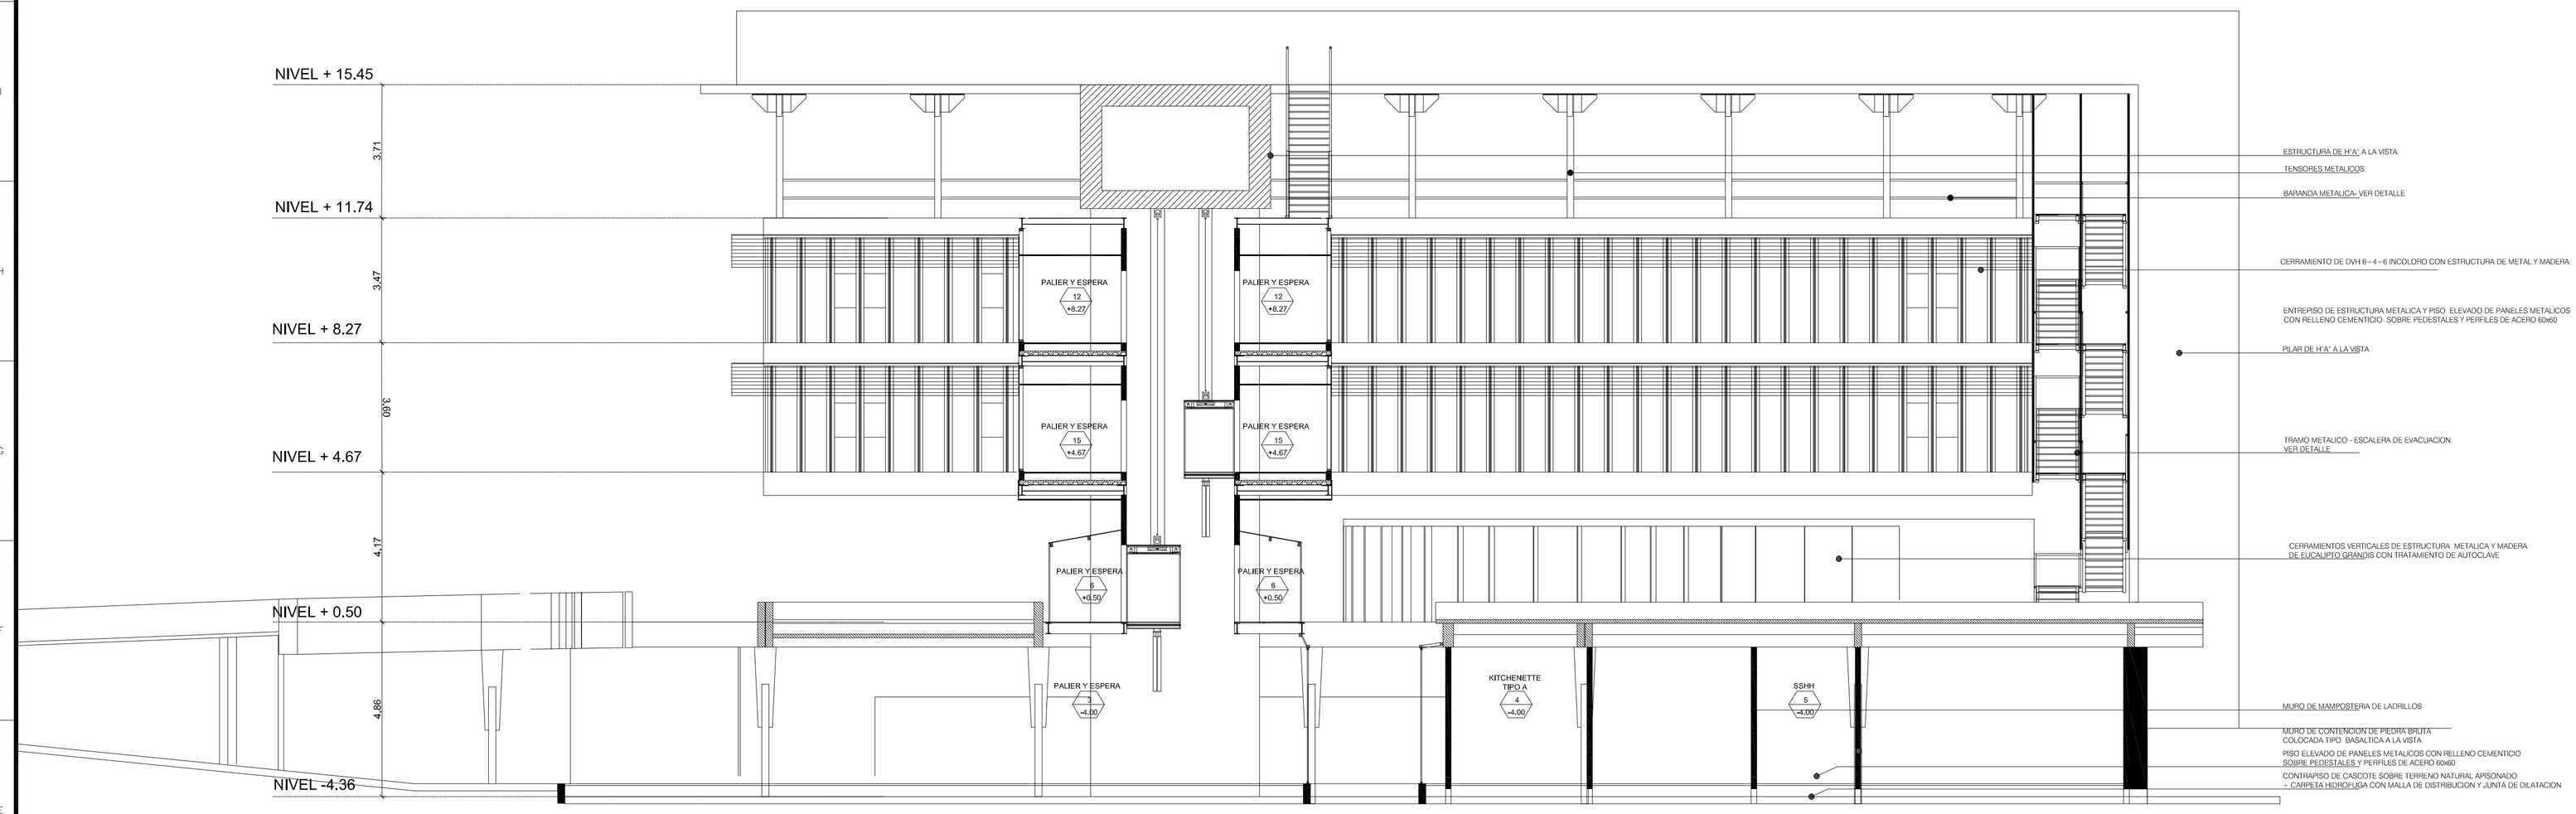


corte BB

N

0 2 4 6 8 10m

Escala 1:100

CORTE B–B

ESCALA 1:100

N°	DESCRIPCION	FIRMA	FECHA	FIRMA	FECHA
	REVISIONES	ITAIPU			

PROYECTO
DISEÑO
VERIF.
VISTO
APROBADO
FECHA

PARAGUAY ITAIPU BINACIONAL BRASIL

DIRECCIÓN DE COORDINACIÓN

CENTROS ADMINISTRATIVOS

CORTES Y FACHADAS

EDIFICIO DE COORDINACION EJECUTIVA – HERNANDARIAS

INSTALACIONES DE CABLEADO ESTRUCTURADO

CORTE B–B

FECHA: 07/03/2018

3864–DC–14276–E

R0