
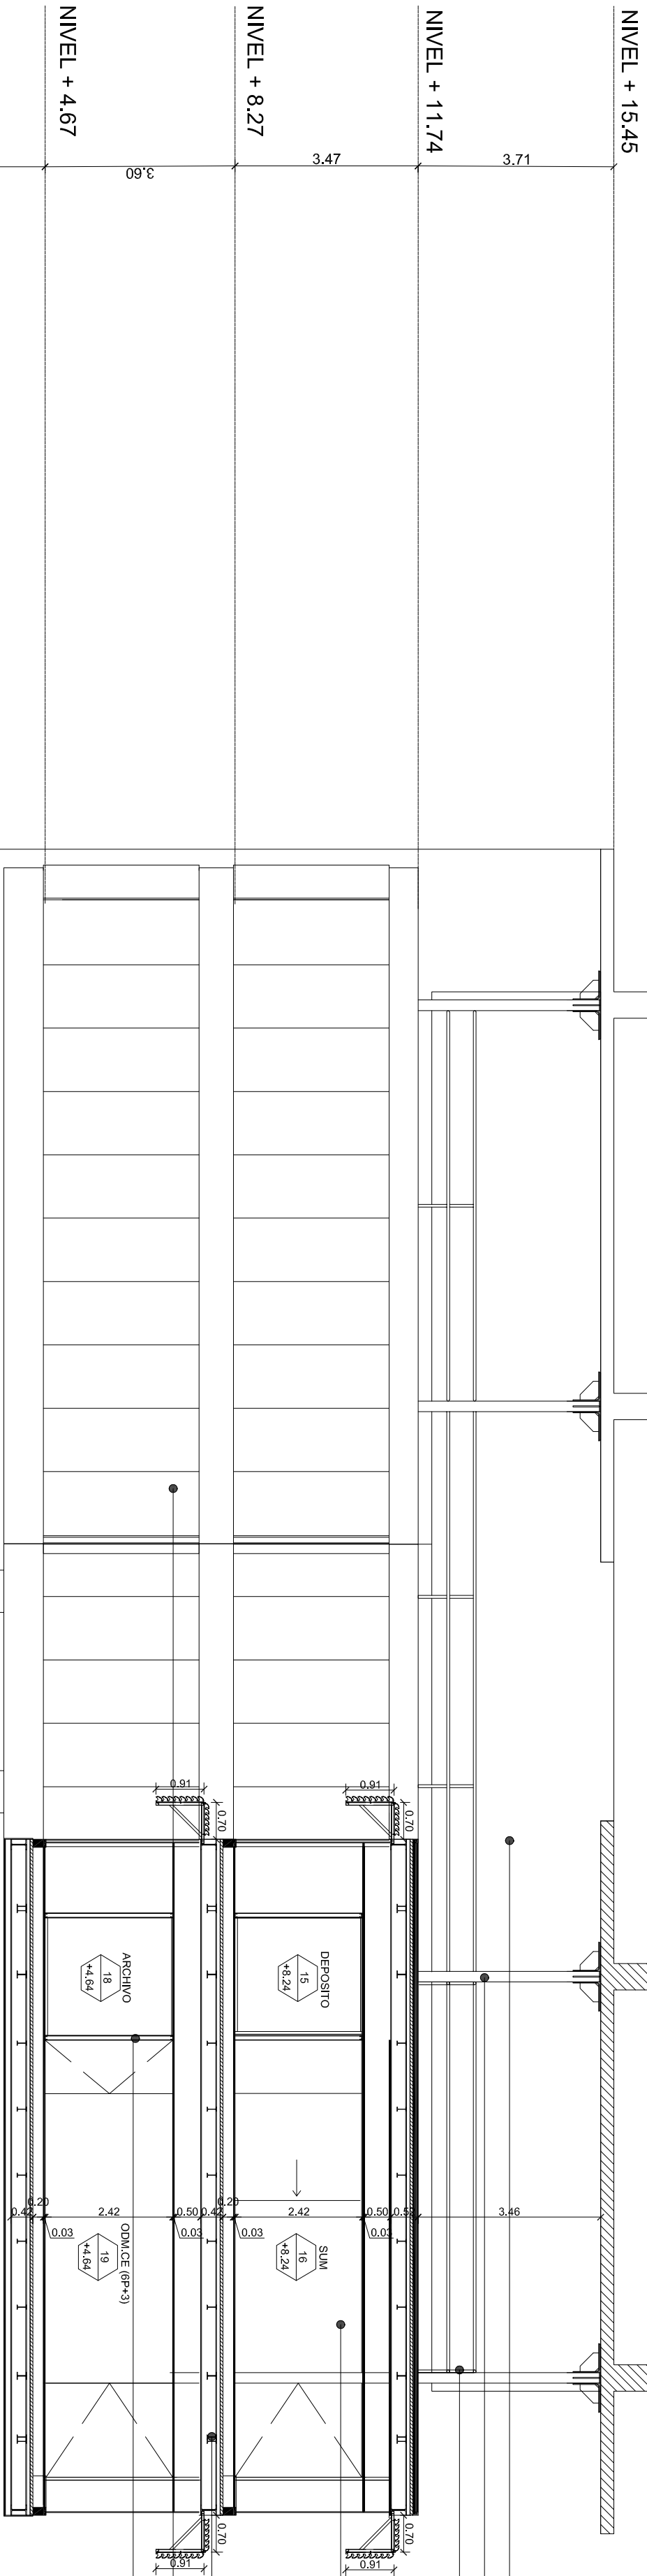
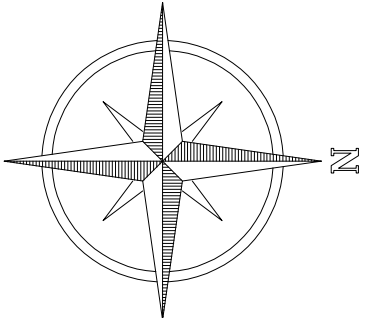


CORTE DD

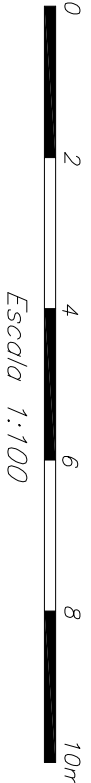

N°	DESCRIPCION	FIRMA	FECHA	FIRMA	FECHA
REVISIONES					
PROYECTO		VISTO			
DISEÑO		APROBADO			
VERIF.		FECHA			

PARAGUAY
ITAIPU
BRASIL

DIRECCIÓN DE COORDINACIÓN

CENTROS ADMINISTRATIVOS
CORTE Y FACHADAS
EDIFICIO DE COORDINACION EJECUTIVA – HERMANDARIAS
INSTALACIONES DE CABLEADO ESTRUCTURADO
CORTE D–D

FECHA: 07/03/2018	3864-DC-14278-E	R0
-------------------	-----------------	----

CORTE D–D
ESCALA 1:100