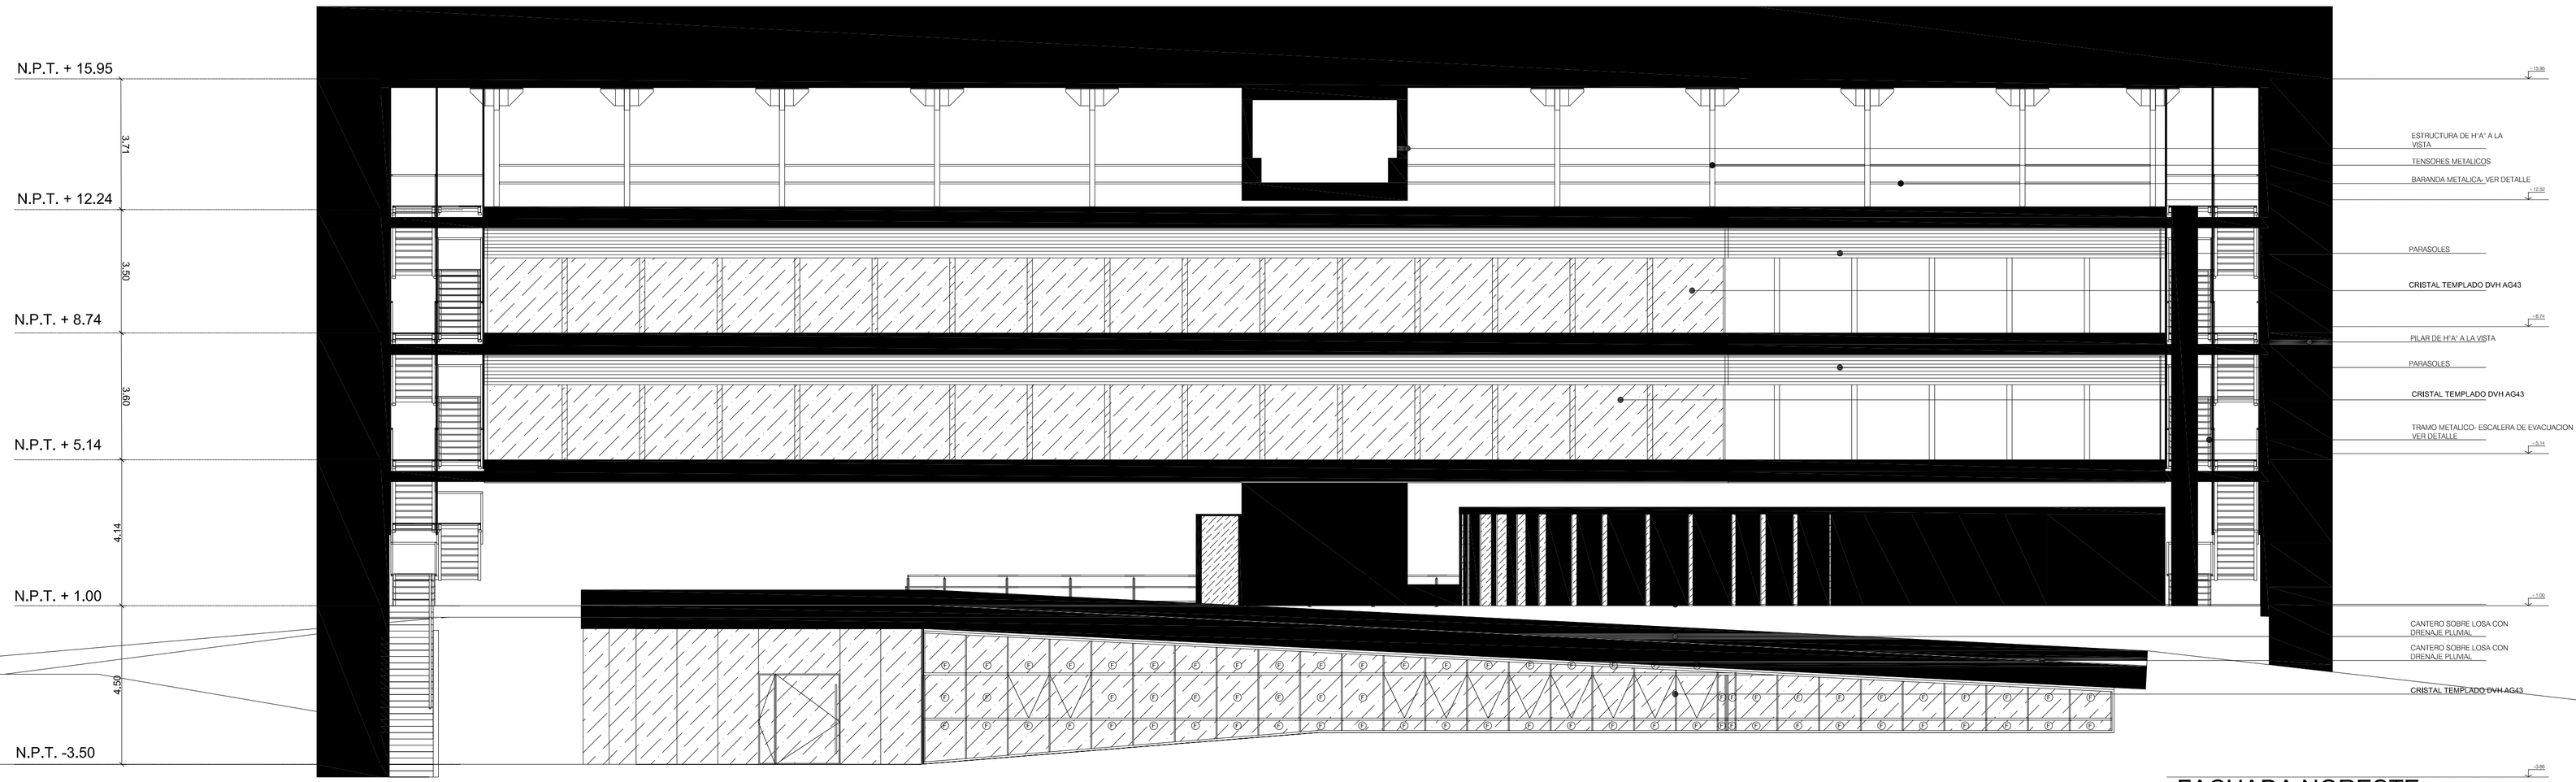

FACHADA NORESTE

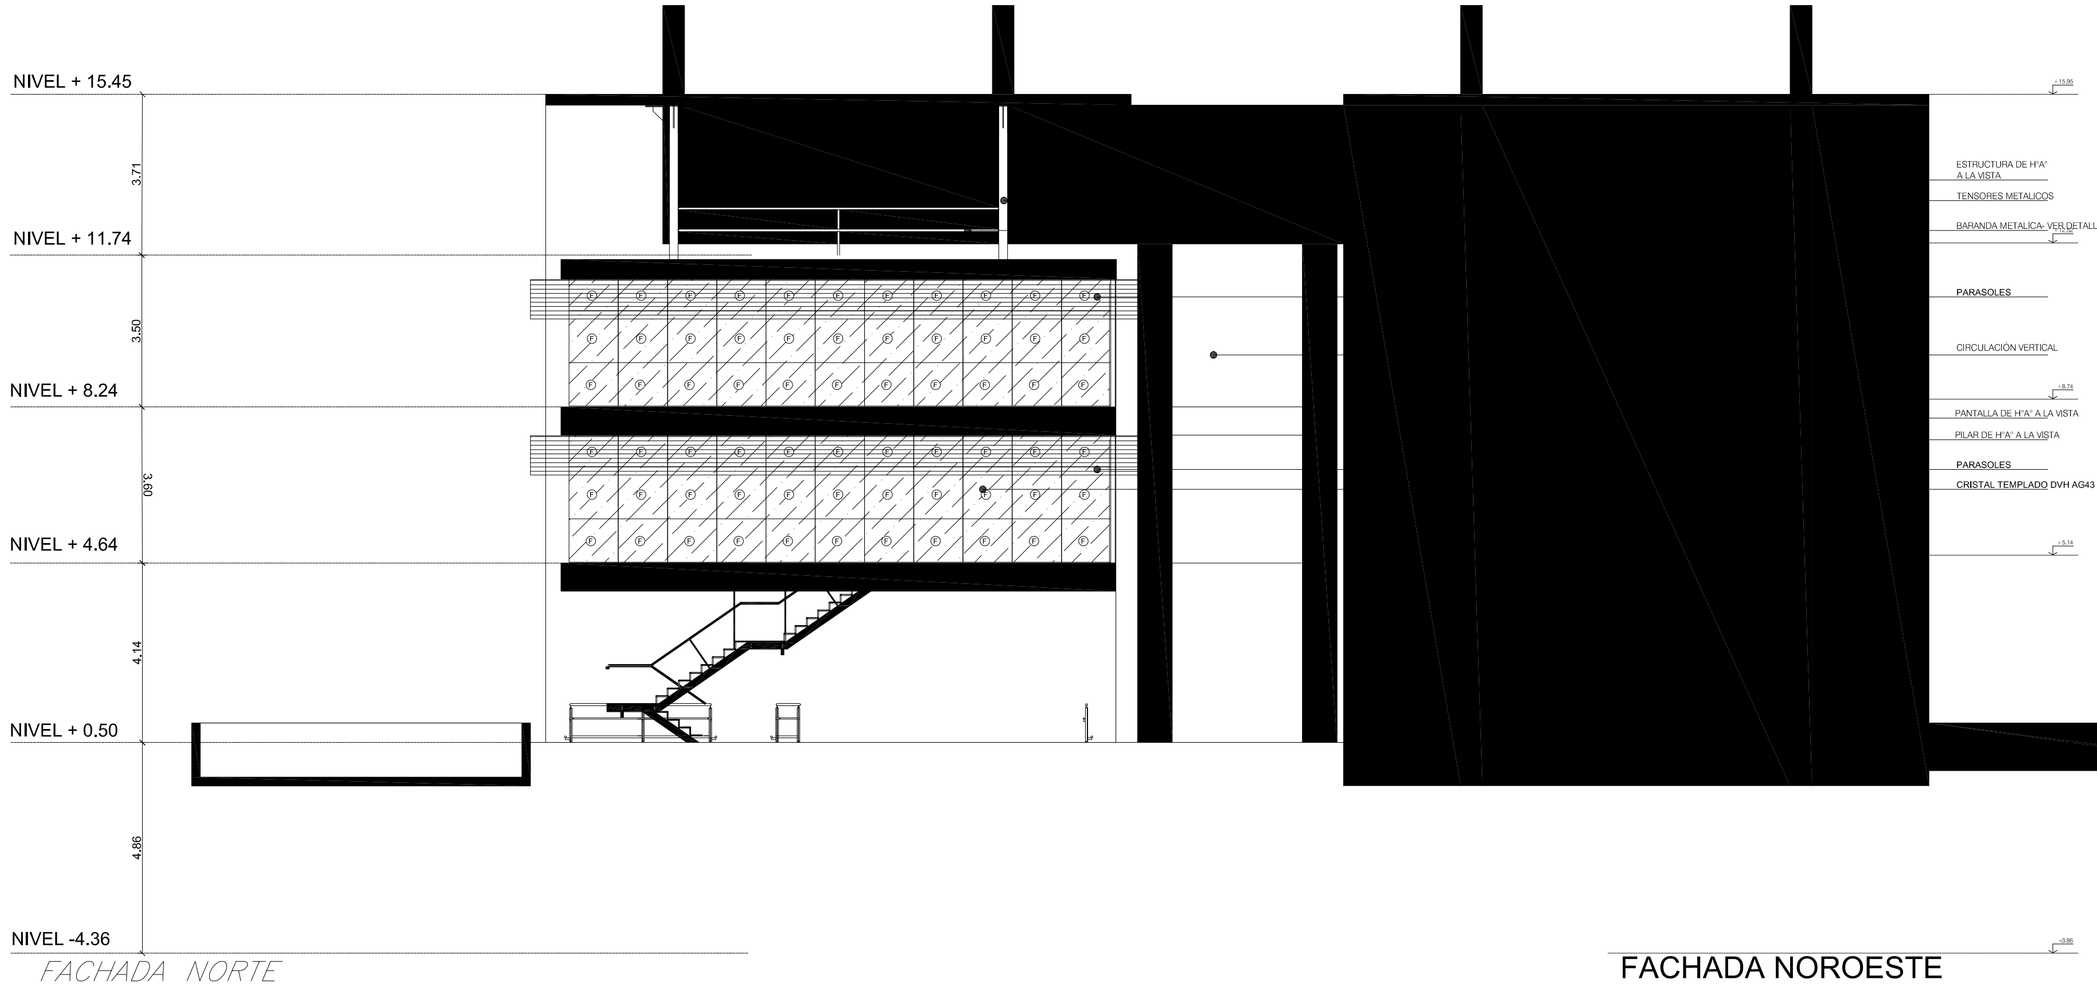

FACHADA NORTE

ESCALA 1:100

FACHADA NOROESTE

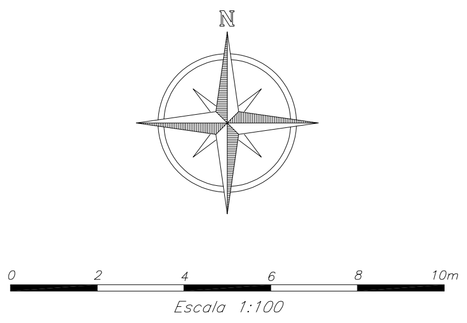

Escala 1:100

N°	DESCRIPCION	FIRMA	FECHA	FIRMA	FECHA

REVISIONES | ITAIPU

PROYECTO
DISEÑO
VERIF.
VISTO
APROBADO
FECHA

PARAGUAY ITAIPU BINACIONAL BRASIL

DIRECCIÓN DE COORDINACIÓN

CENTROS ADMINISTRATIVOS

CORTES Y FACHADAS

EDIFICIO DE COORDIINACION EJECUTIVA – HERNANDARIAS

INSTALACIONES DE CABLEADO ESTRUCTURADO

FACHADA NORTE

FECHA: 07/03/2018	3864–DC–14280–E	R0