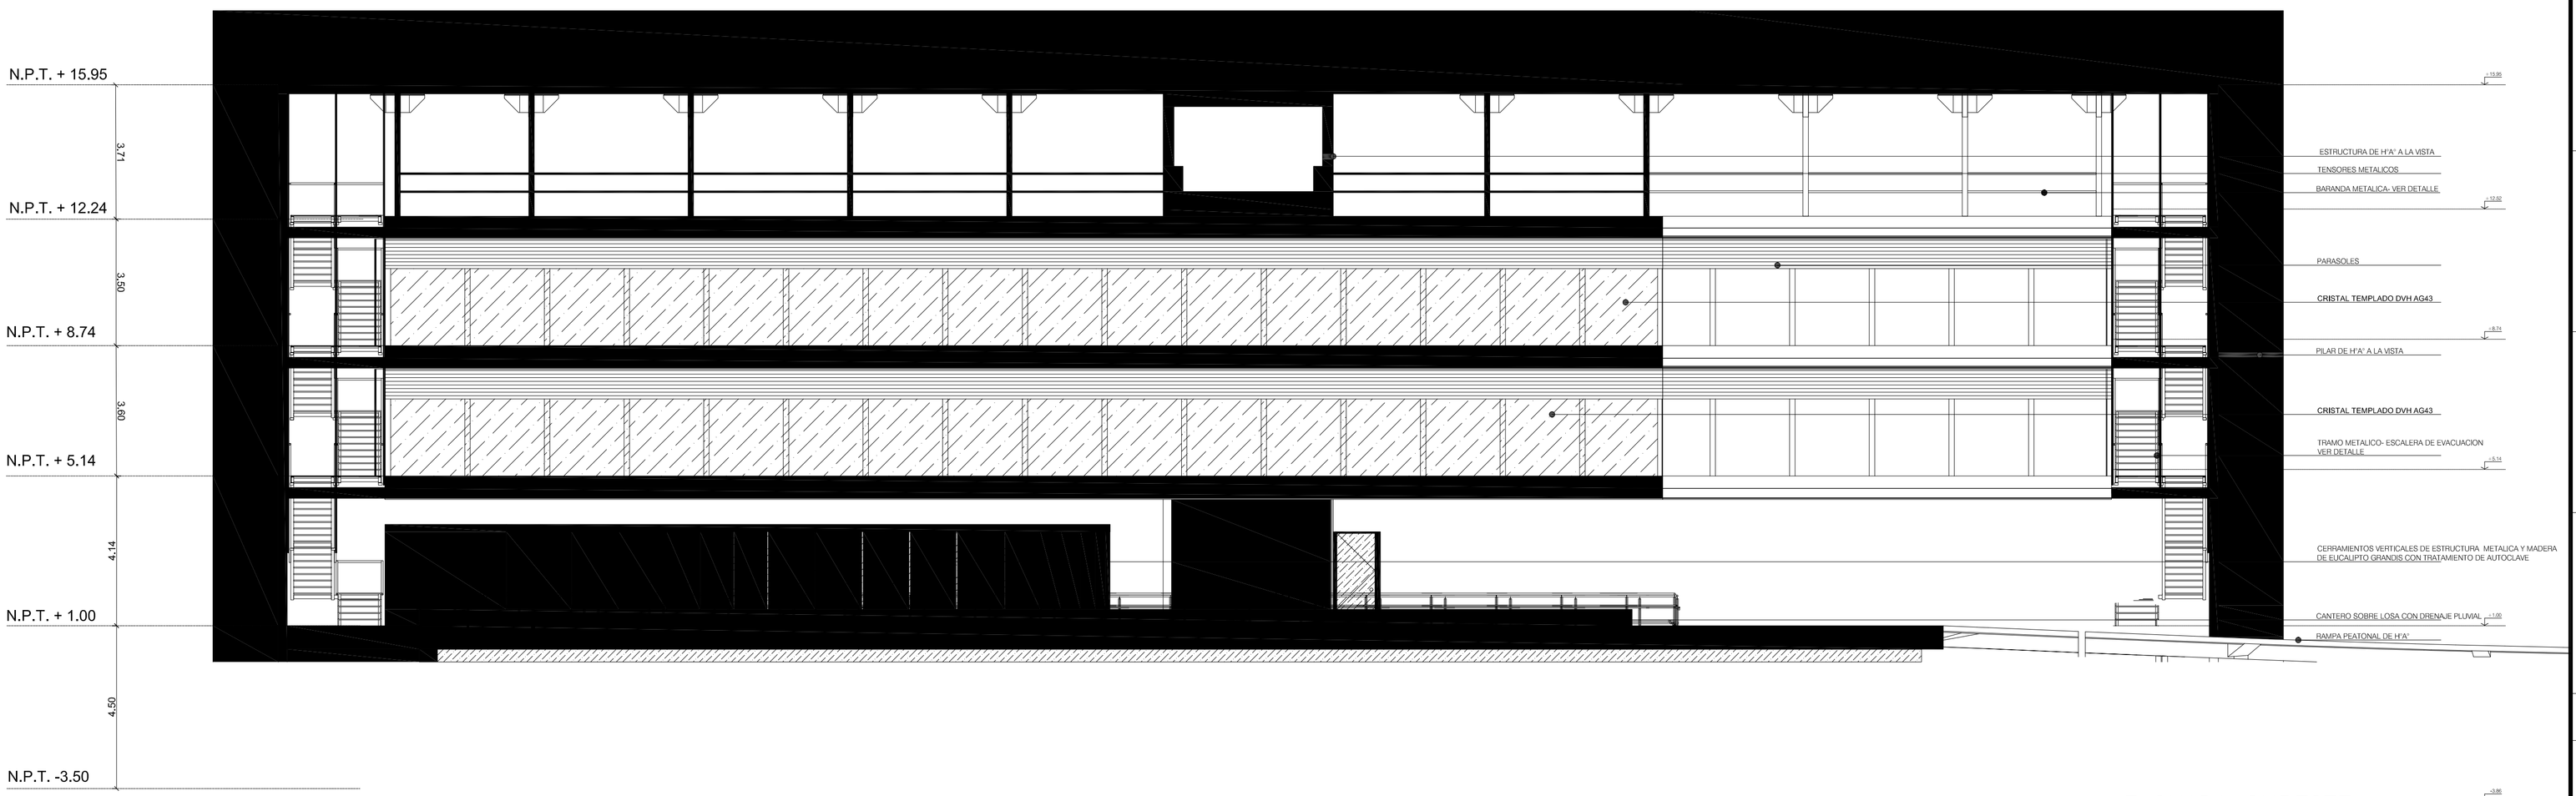

FACHADA SURESTE

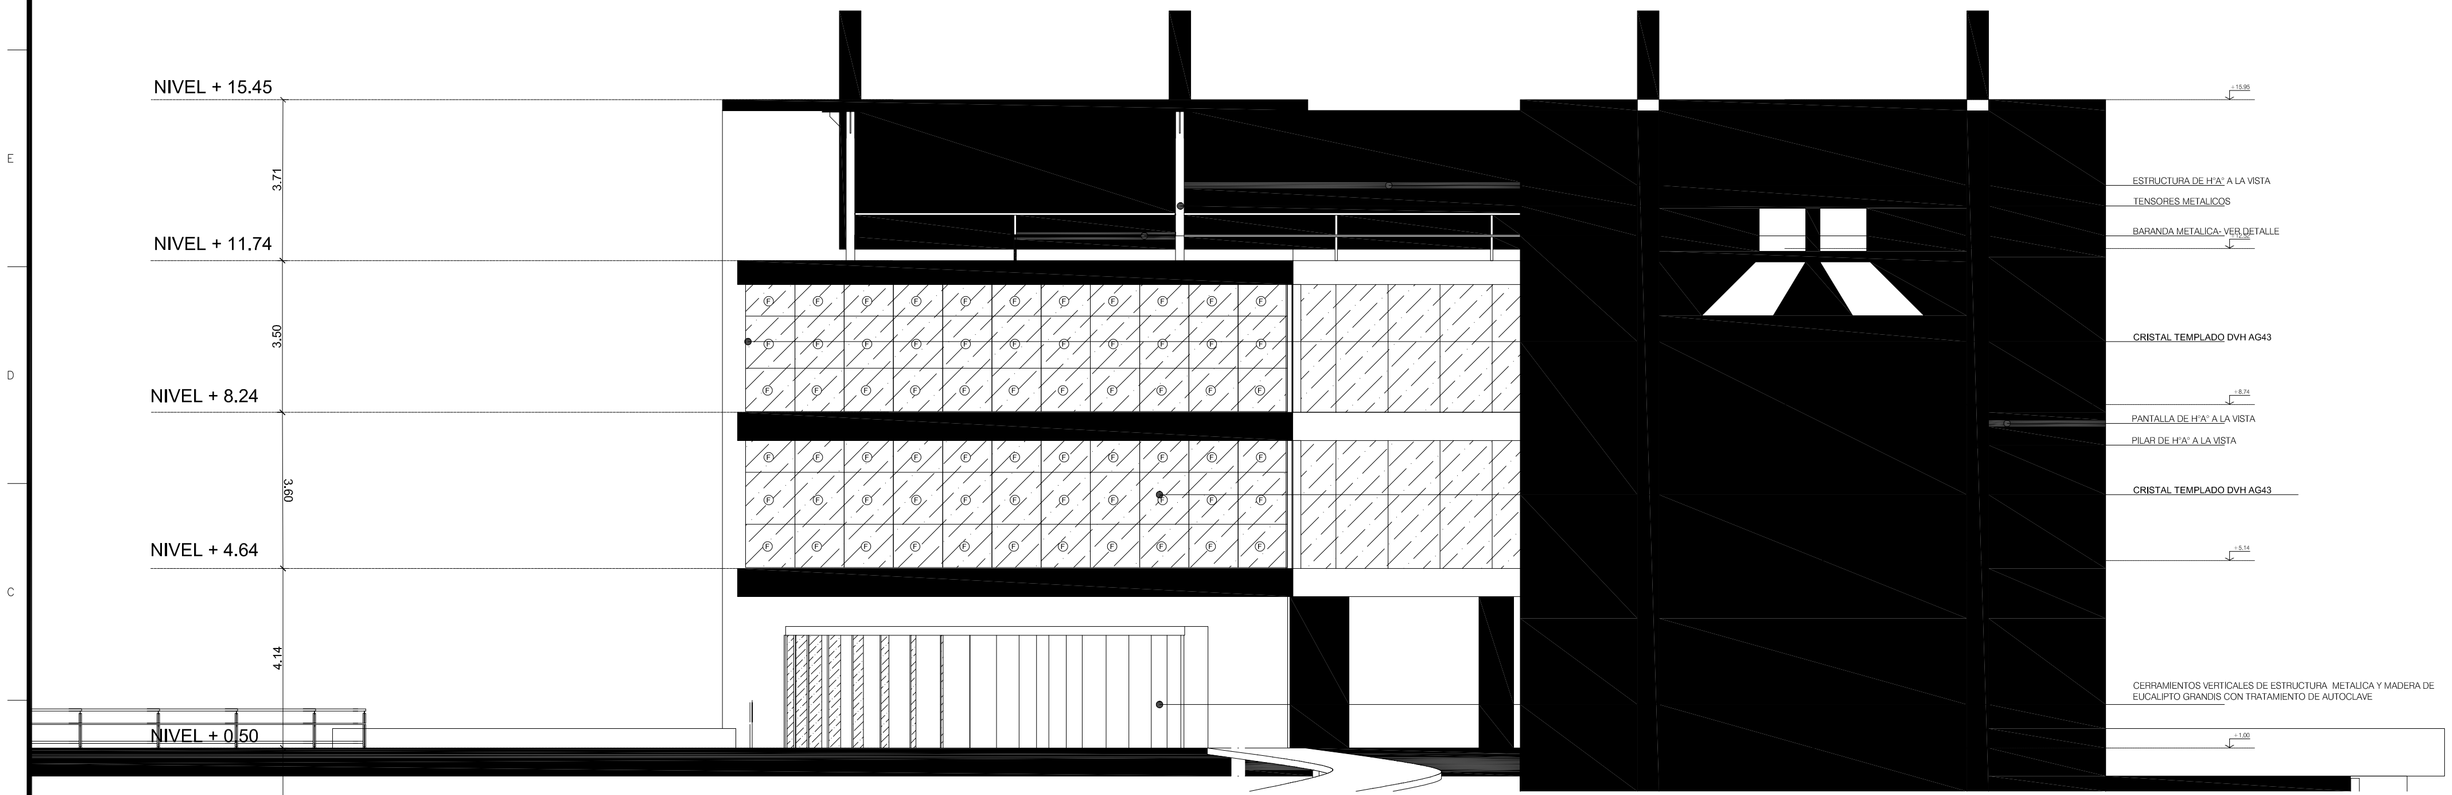

FACHADA NORTE

ESCALA 1:100

FACHADA SUROESTE

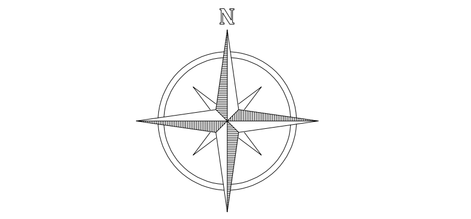

Escala 1:100

N°	DESCRIPCION	FIRMA	FECHA	FIRMA	FECHA
	REVISIONES	ITAIPU			

PROYECTO
DISEÑO
VERIF.
VISTO
APROBADO
FECHA

PARAGUAY ITAIPU BINACIONAL BRASIL

DIRECCIÓN DE COORDINACIÓN

CENTROS ADMINISTRATIVOS

CORTES Y FACHADAS

EDIFICIO DE COORDINACION EJECUTIVA – HERNANDARIAS

INSTALACIONES DE CABLEADO ESTRUCTURADO

FACHADA SUR

FECHA: 07/03/2018

3864–DC–14281–E

R0