



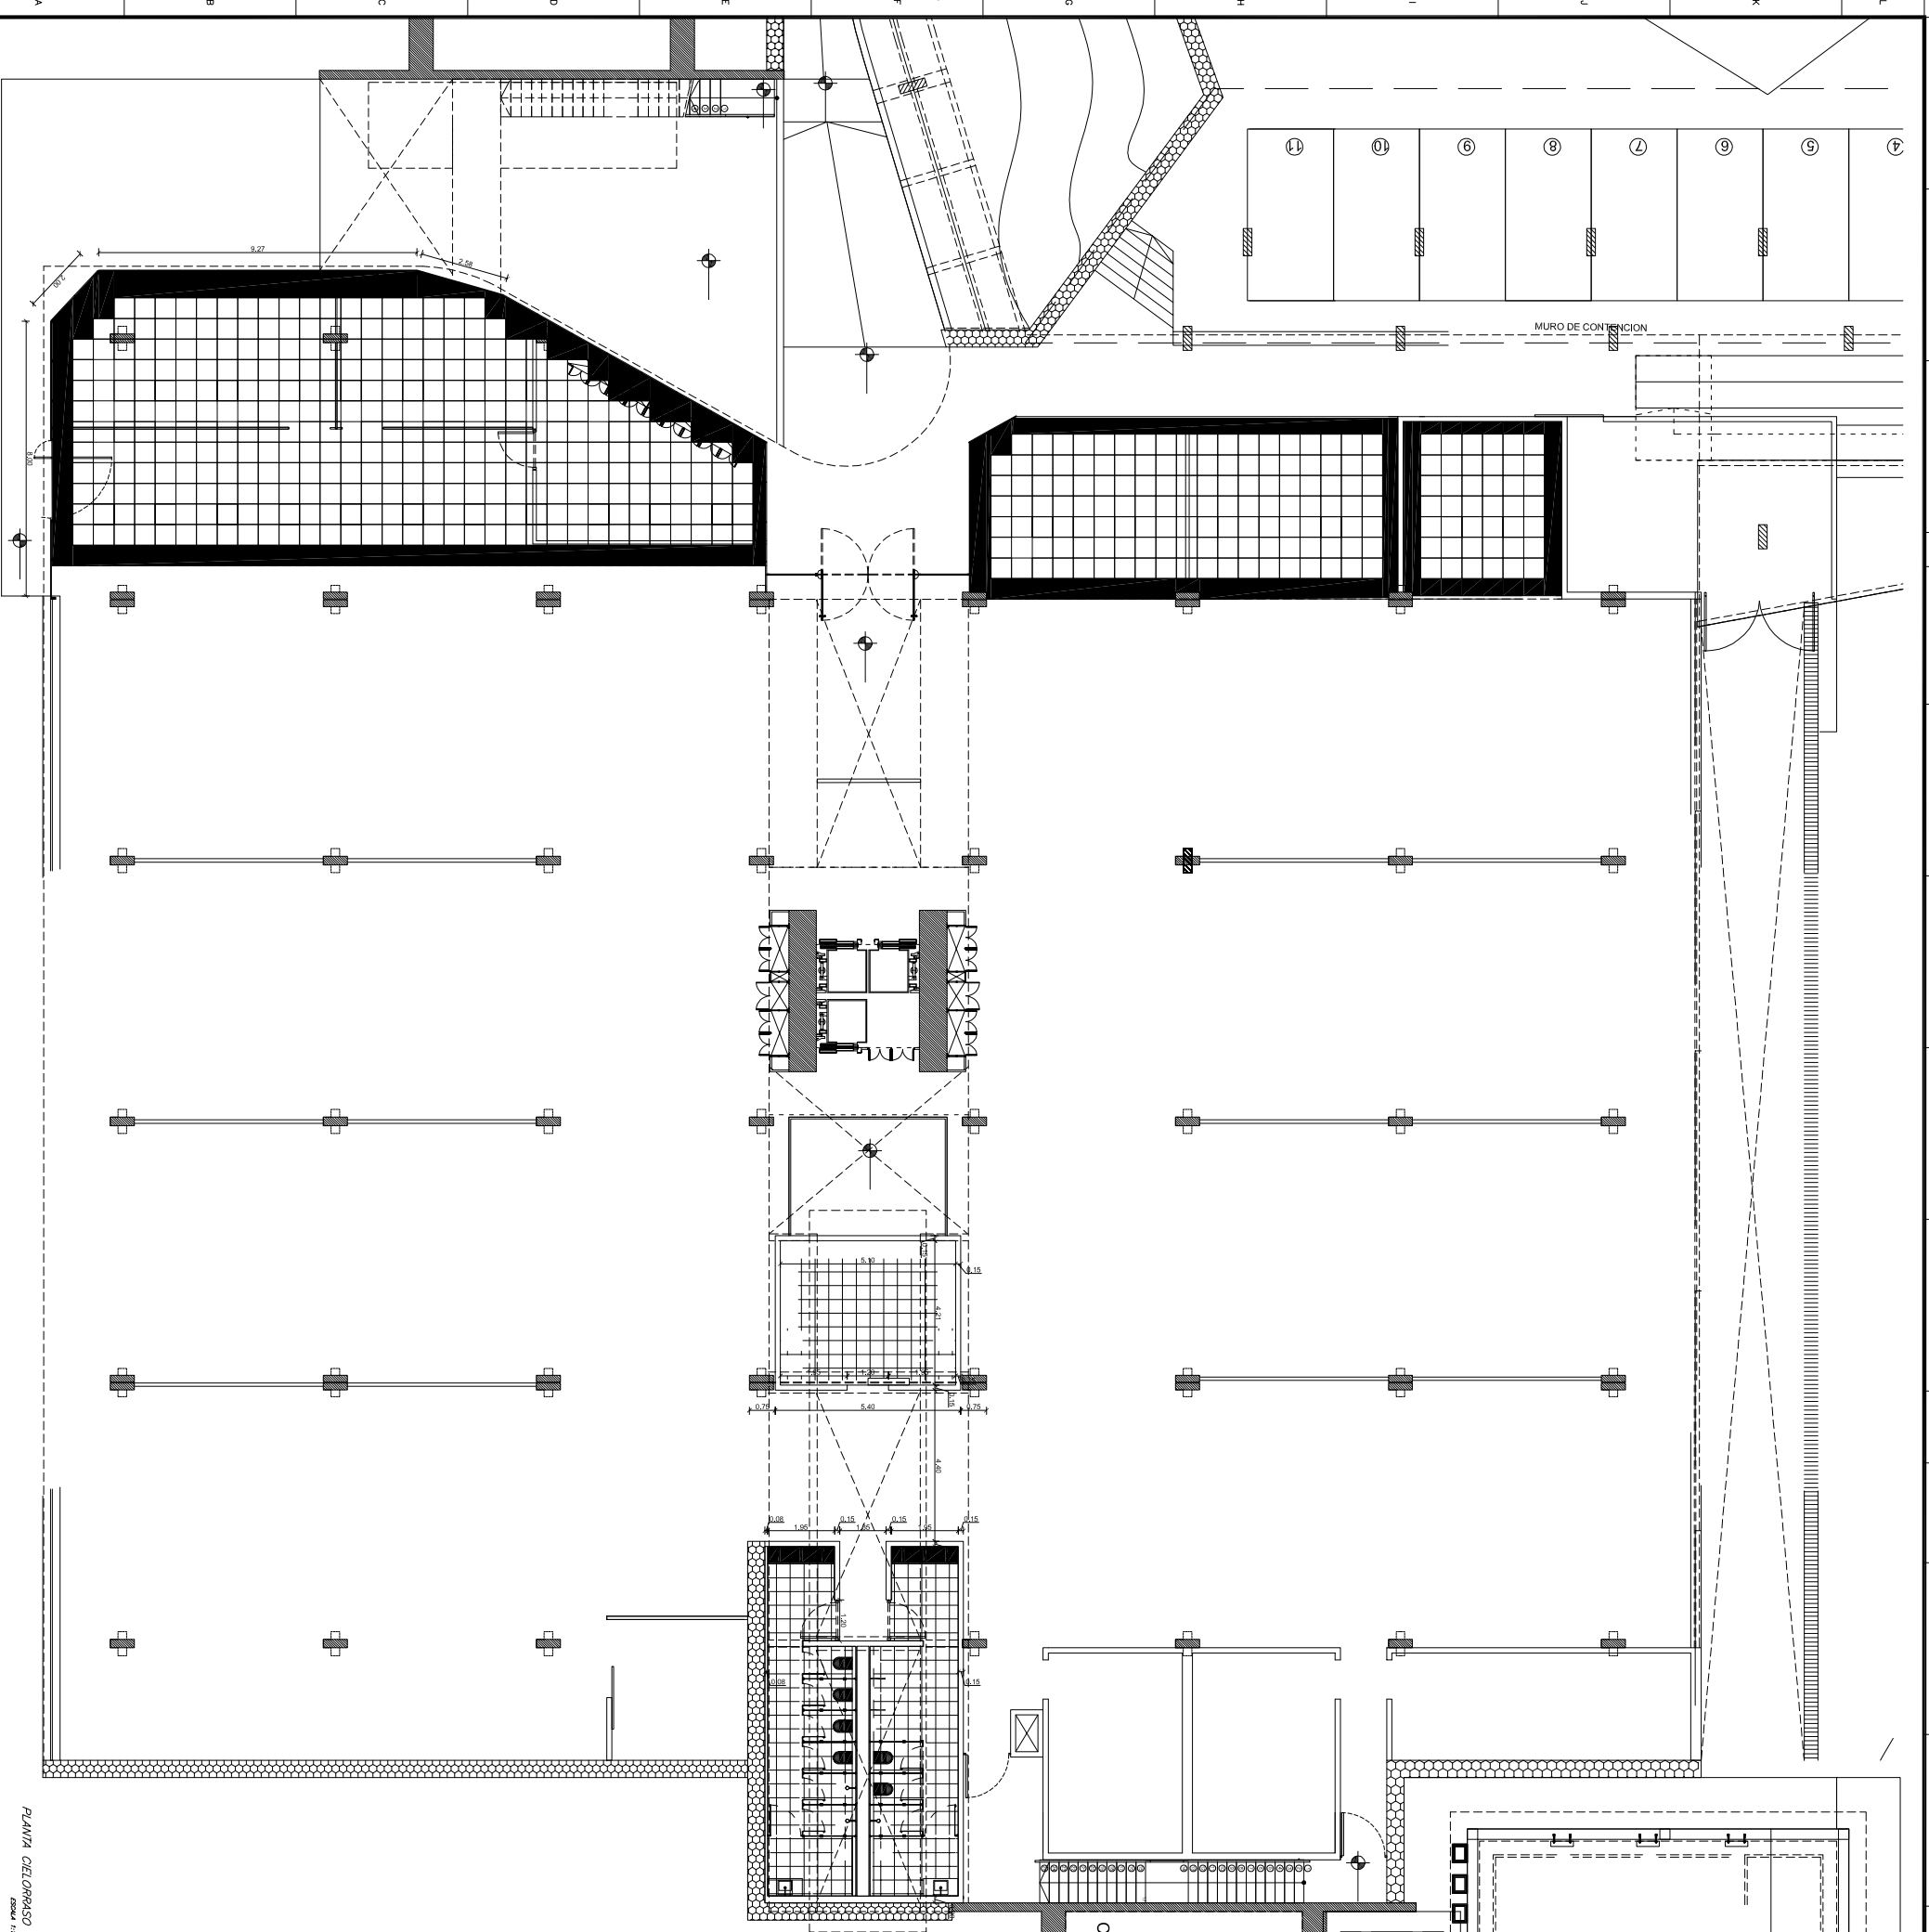

PLANTA CIELORRASO NIVEL 1 (-4.0M)
Escala 1:100

REFERENCIAS

- CIELO RASO DE DURLOCK SIMPLE A JUNTA TOMADA CON BUÑA PERIMETRAL
- CIELO RASO DE BANDEJAS DE ALUMINIO MICROPERFORADO COLOR BLANCO 60X60

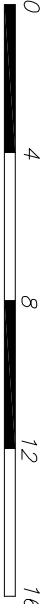

Escala 1:100

REVISIONES				
N°	DESCRIPCION	FIRMA	FECHA	FECHA

PROYECTO		VISTO	
DISEÑO		APROBADO	
VERIF.		FECHA	



DIRECCION DE COORDINACION

CENTROS ADMINISTRATIVOS
MAMPARAS, PISO ELEVADO Y CIELORRASOS
EDIFICIO DE COORDINACION ELECTIVA – HERNANDARIAS
INSTALACIONES DE CABLEADO ESTRUCTURADO
PLANTA CIELORRASO NIVEL 1