


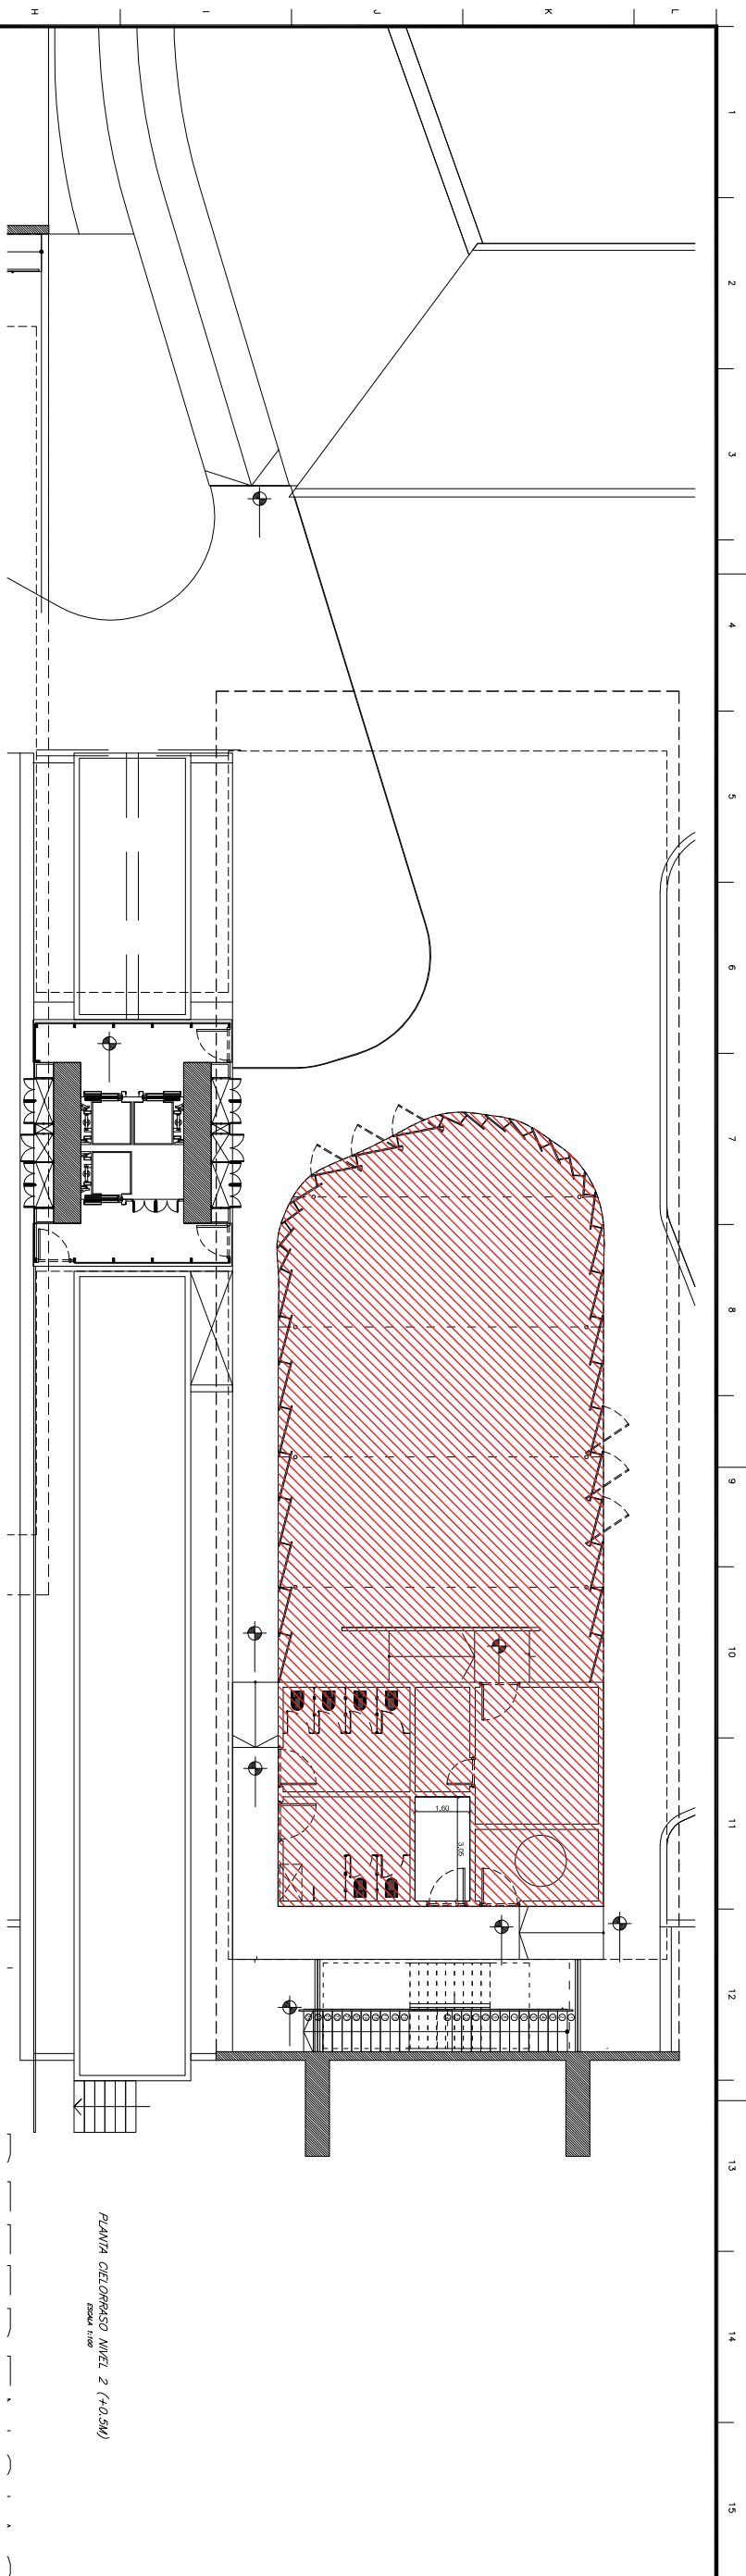

PLANTA CIELORRASO NIVEL 2 (+0.5M)

ESCALA 1:10

REFERENCIAS

- | | |
|---|---|
|  | CELO RASO DE PLACA CEMENTICIA CON JUNTAS TOMADAS |
|  | CELO RASO DE PLACA CEMENTICIA CON JUNTAS ABIERTAS |

PLANTA CIELORRASO NIVEL 2 ADOSADO POR DEBAJO DEL NIVEL 3

ESCALA 1:10

N°	DESCRIPCION		FIRMA	FECHA		FIRMA	FECHA		
REVISIONES		ITAPU							
PROYECTO : DISEÑO VERIF.		VISTO : APROBADO : FECHA :							
PARAGUAY  BRASIL									
DIRECCION DE COORDINACION									
CENTROS ADMINISTRATIVOS MAMPARAS, PISO ELEVADO Y CIELORRASOS EDIFICIO DE COORDINACIÓN EJECUTIVA – HERMANARIAS INSTALACIONES DE CABLEADO ESTRUCTURADO PLANTA CIELORRASO NIVEL 2									
FECHA: 08/03/2018		3664-DC-14287-E							
		R0							