



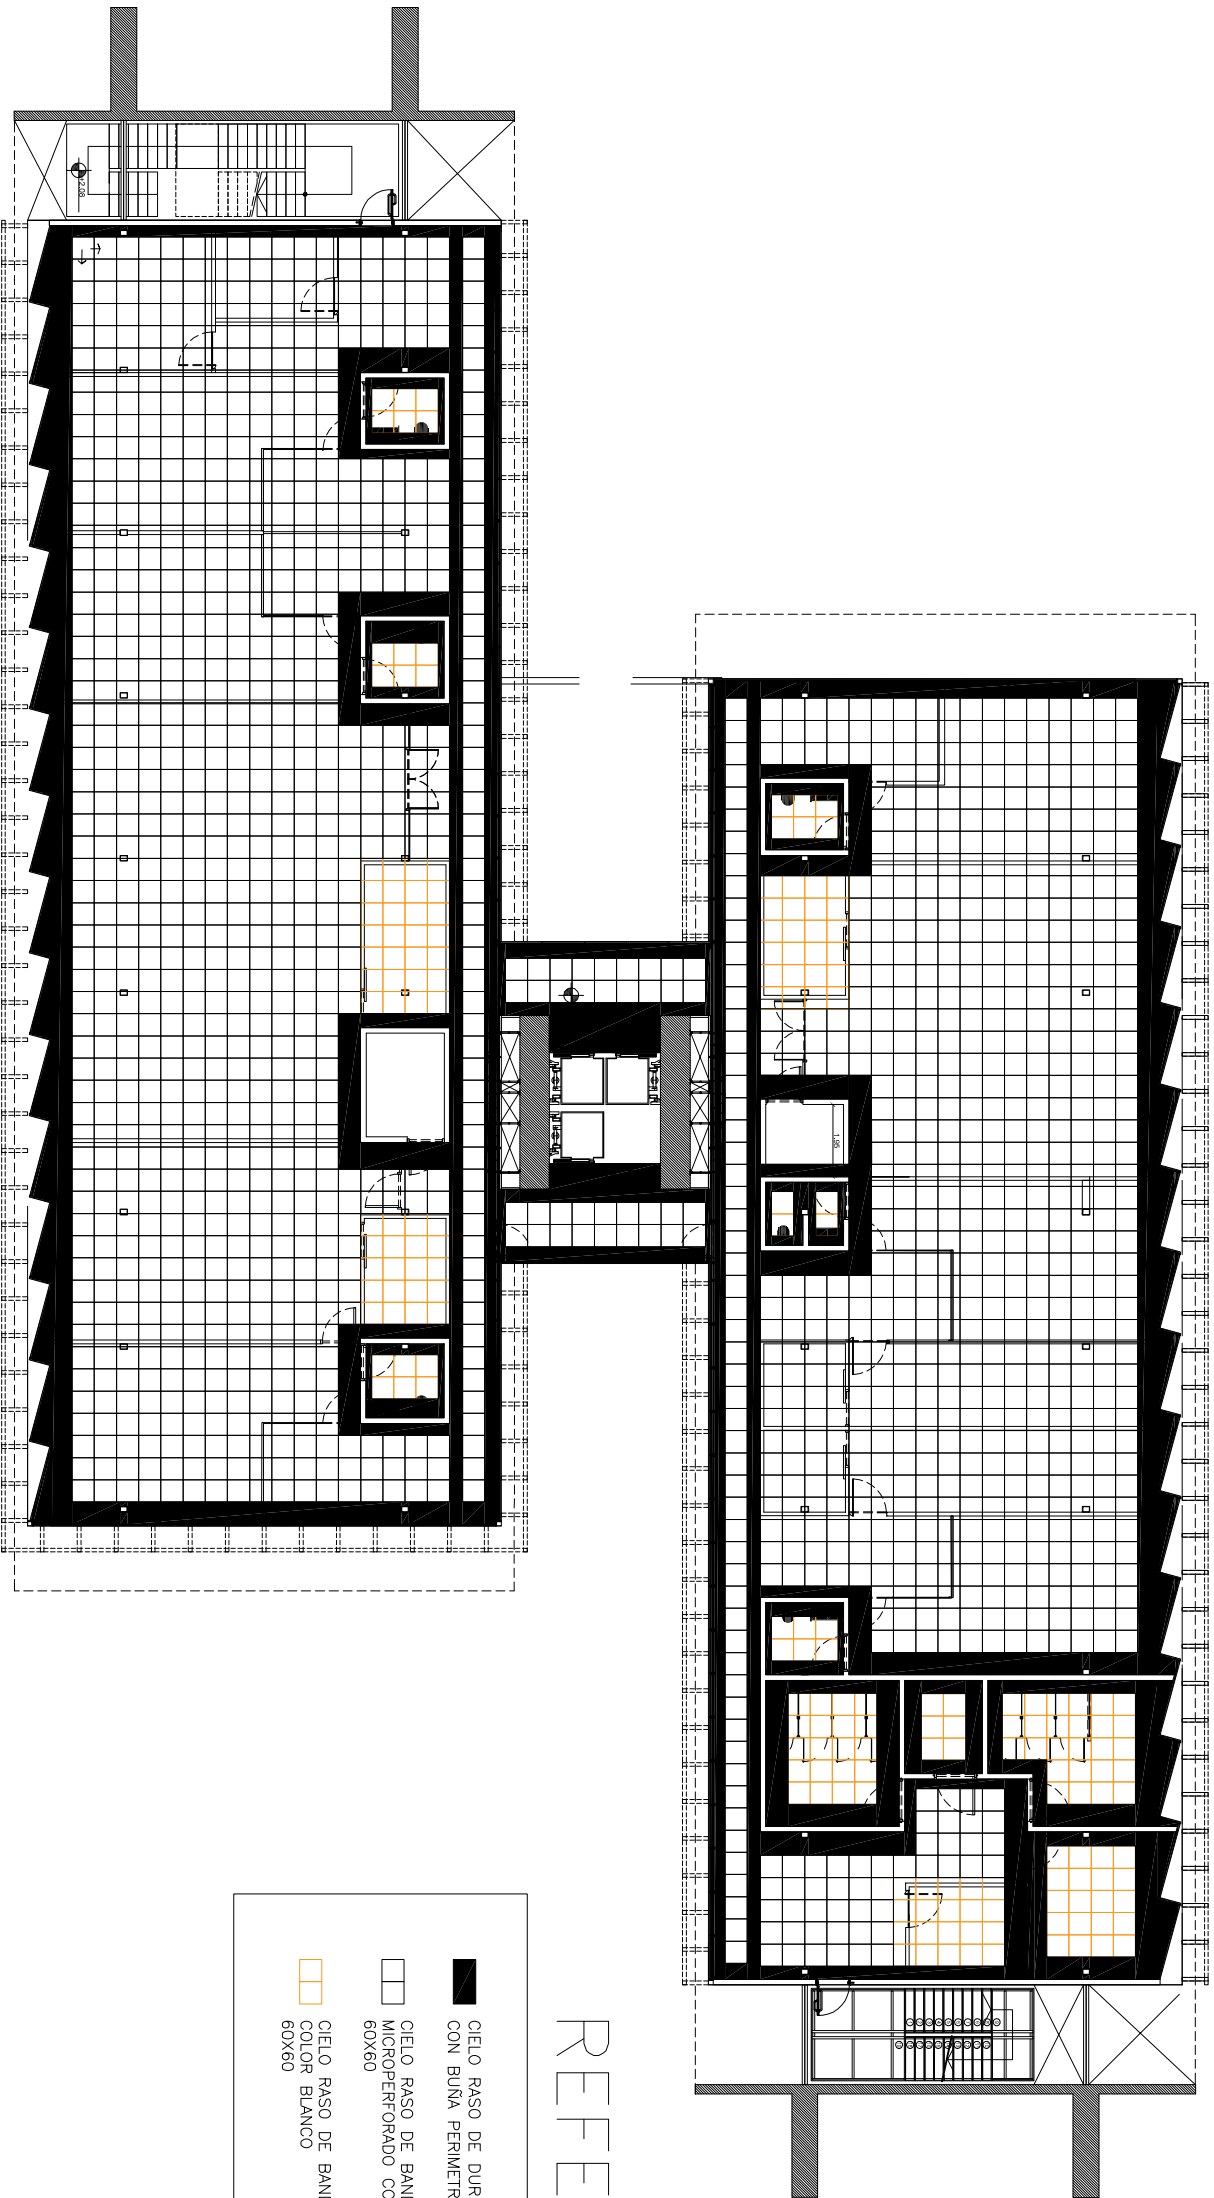

REFERENCIAS

	CIELO PASO DE DURLOCK SIMPLE A JUNTA TOMADA CON BUÑA PERIMETRAL
	CIELO PASO DE BANDEJAS DE ALUMINIO MICROPERFORADO COLOR BLANCO 60X60
	CIELO PASO DE BANDEJAS DE ALUMINIO CIEGO COLOR BLANCO 60X60

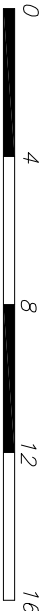

N°		DESCRIPCION		FIRMA	FECHA	FIRMA	FECHA
REVISIONES							
PROYECTO		VISTO					
DISEÑO		APROBADO					
VERIF.		FECHA					
PARAGUAY ITAIPU BRASIL							
DIRECCION DE COORDINACION							
CENTROS ADMINISTRATIVOS							
MAMPARAS, PISO ELEVADO Y CIELORASOS							
EDIFICIO DE COORDINACION ELECTIVA - HERMANIDADES							
INSTALACIONES DE CABLEADO ESTRUCTURADO							
PLANTA CIELORASO NIVEL 3 (+4.67M)							
FECHA: 06/12/2017				3864-DC-14288-E		R0	

PLANTA CIELORASO NIVEL 3 (+4.67M)