



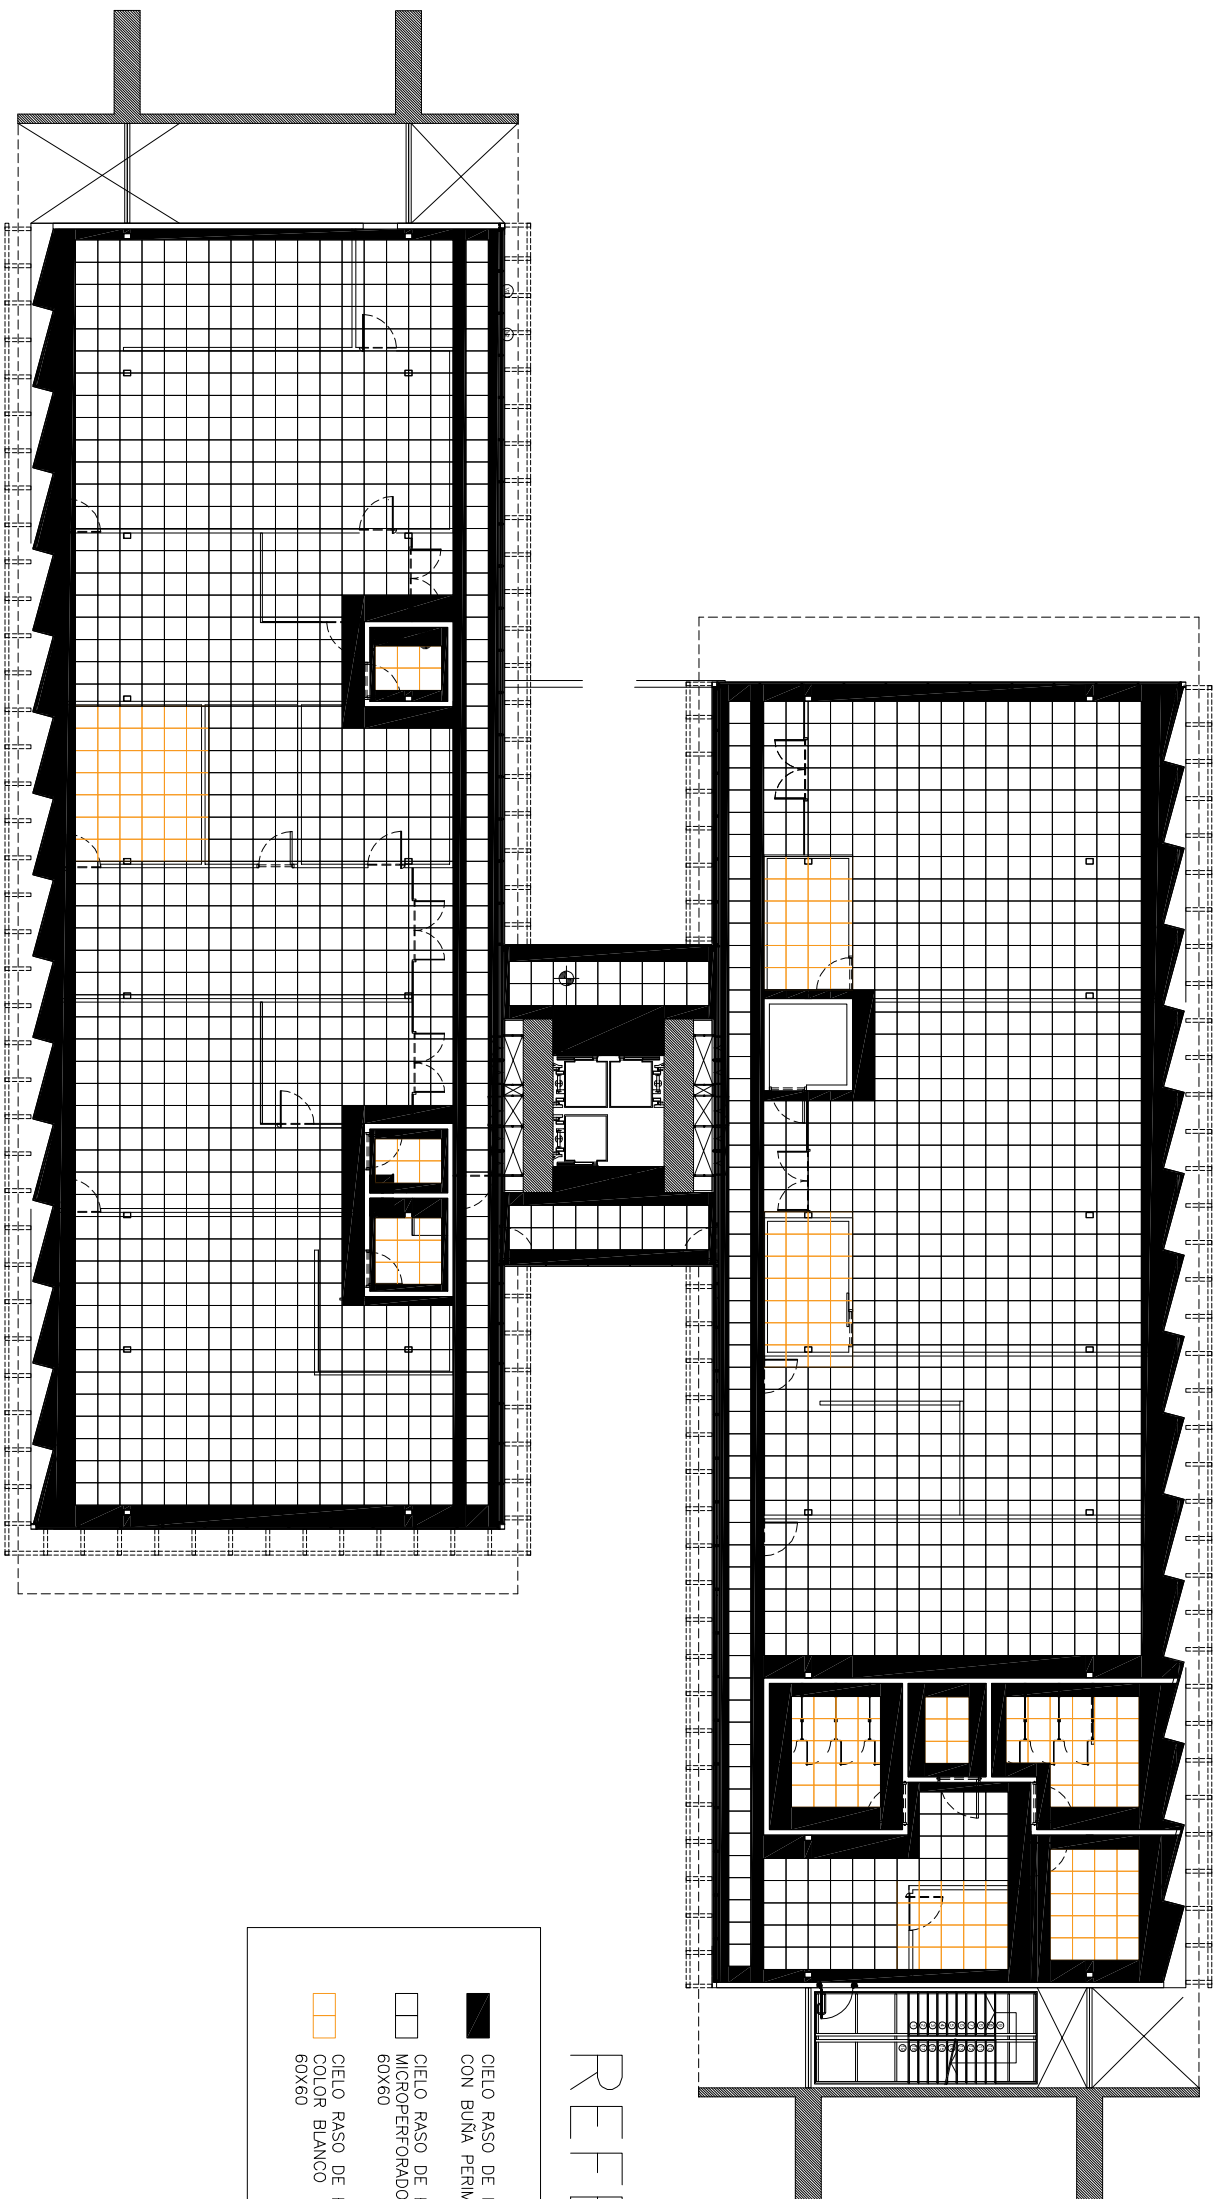

REFERENCIAS

-  CIELO RASO DE DURLOCK SIMPLE A JUNTA TOMADA CON BUENA PERIMETRAL
-  CIELO RASO DE BANDEJAS DE ALUMINIO MICROPERFORADO COLOR BLANCO 60X60
-  CIELO RASO DE BANDEJAS DE ALUMINIO CIEGO 60X60

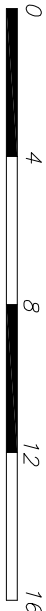

Escala 1:100

N°	DESCRIPCION	FIRMA	FECHA	FIRMA	FECHA
REVISIONES		ITAIPU			

PROYECTO	VERIF.	VISTO	APROBADO
DISEÑO	FECHA	FECHA	FECHA

PARAGUAY
ITALPU
BRASIL

DIRECCION DE COORDINACION

CENTROS ADMINISTRATIVOS
MAMPARAS, PISO ELEVADO Y CIELORASOS
EDIFICIO DE COORDINACION ELECTIVA – HERNANDARIAS
INSTALACIONES DE CABLEADO ESTRUCTURADO
PLANTA CIELORASO NIVEL 4 (+8.27M)

FECHA: 06/12/2017 3864-DC-14289-E R0

PLANTA CIELORASO NIVEL 4 (+8.27M)

Scale 1:100