



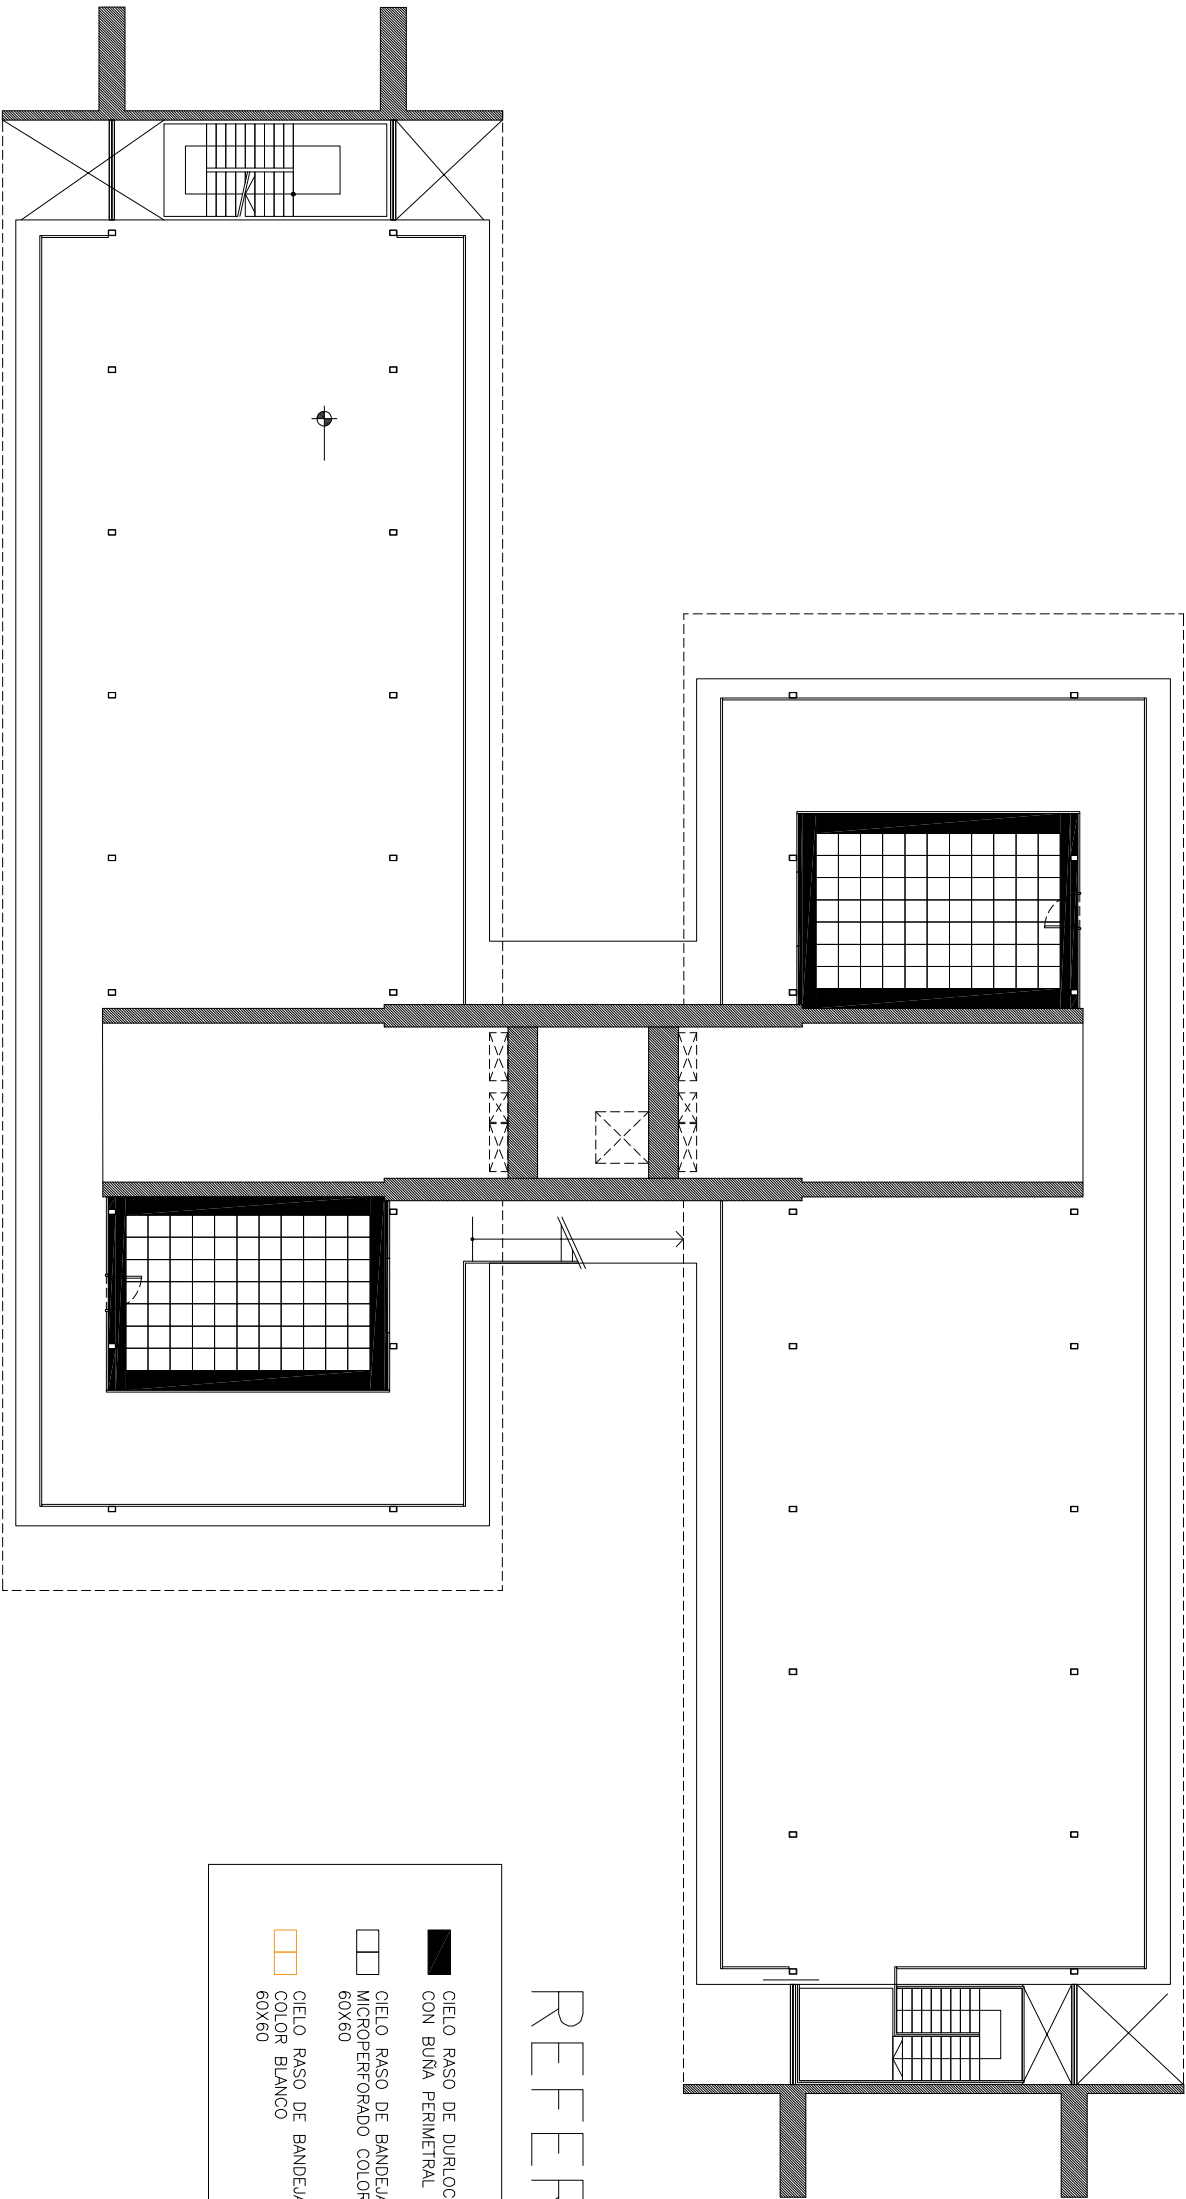

REFERENCIAS

-  CIELO RASO DE DURLOCK SIMPLE A JUNTA TOMADA CON BUÑA PERIMETRAL
-  CIELO RASO DE BANDEJAS DE ALUMINIO MICROPERFORADO COLOR BLANCO 60X60
-  CIELO RASO DE BANDEJAS DE ALUMINIO CIEGO COLOR BLANCO 60X60

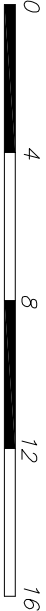

Escala 1:100

N°	DESCRIPCION	FIRMA	FECHA	FIRMA	FECHA
REVISIONES		ITAIPU			

PROYECTO	•	VISTO	•
DISEÑO	•	APROBADO	•
VERIF.		FECHA	

PARAGUAY  BRASIL

DIRECCION DE COORDINACION

CENTROS ADMINISTRATIVOS
MAMPARAS, PISO ELEVADO Y CIELORRASOS
EDIFICIO DE COORDINACION ELECTIVA – HERMANIDARIAS
INSTALACIONES DE CABLEADO ESTRUCTURADO
PLANTA CIELORRASO NIVEL 5 (+11.74M)

FECHA: 06/12/2017	3864-DC-14290-E	R0
-------------------	-----------------	----

PLANTA CIELORRASO NIVEL 5 (+11.74M)

Escala 1:100