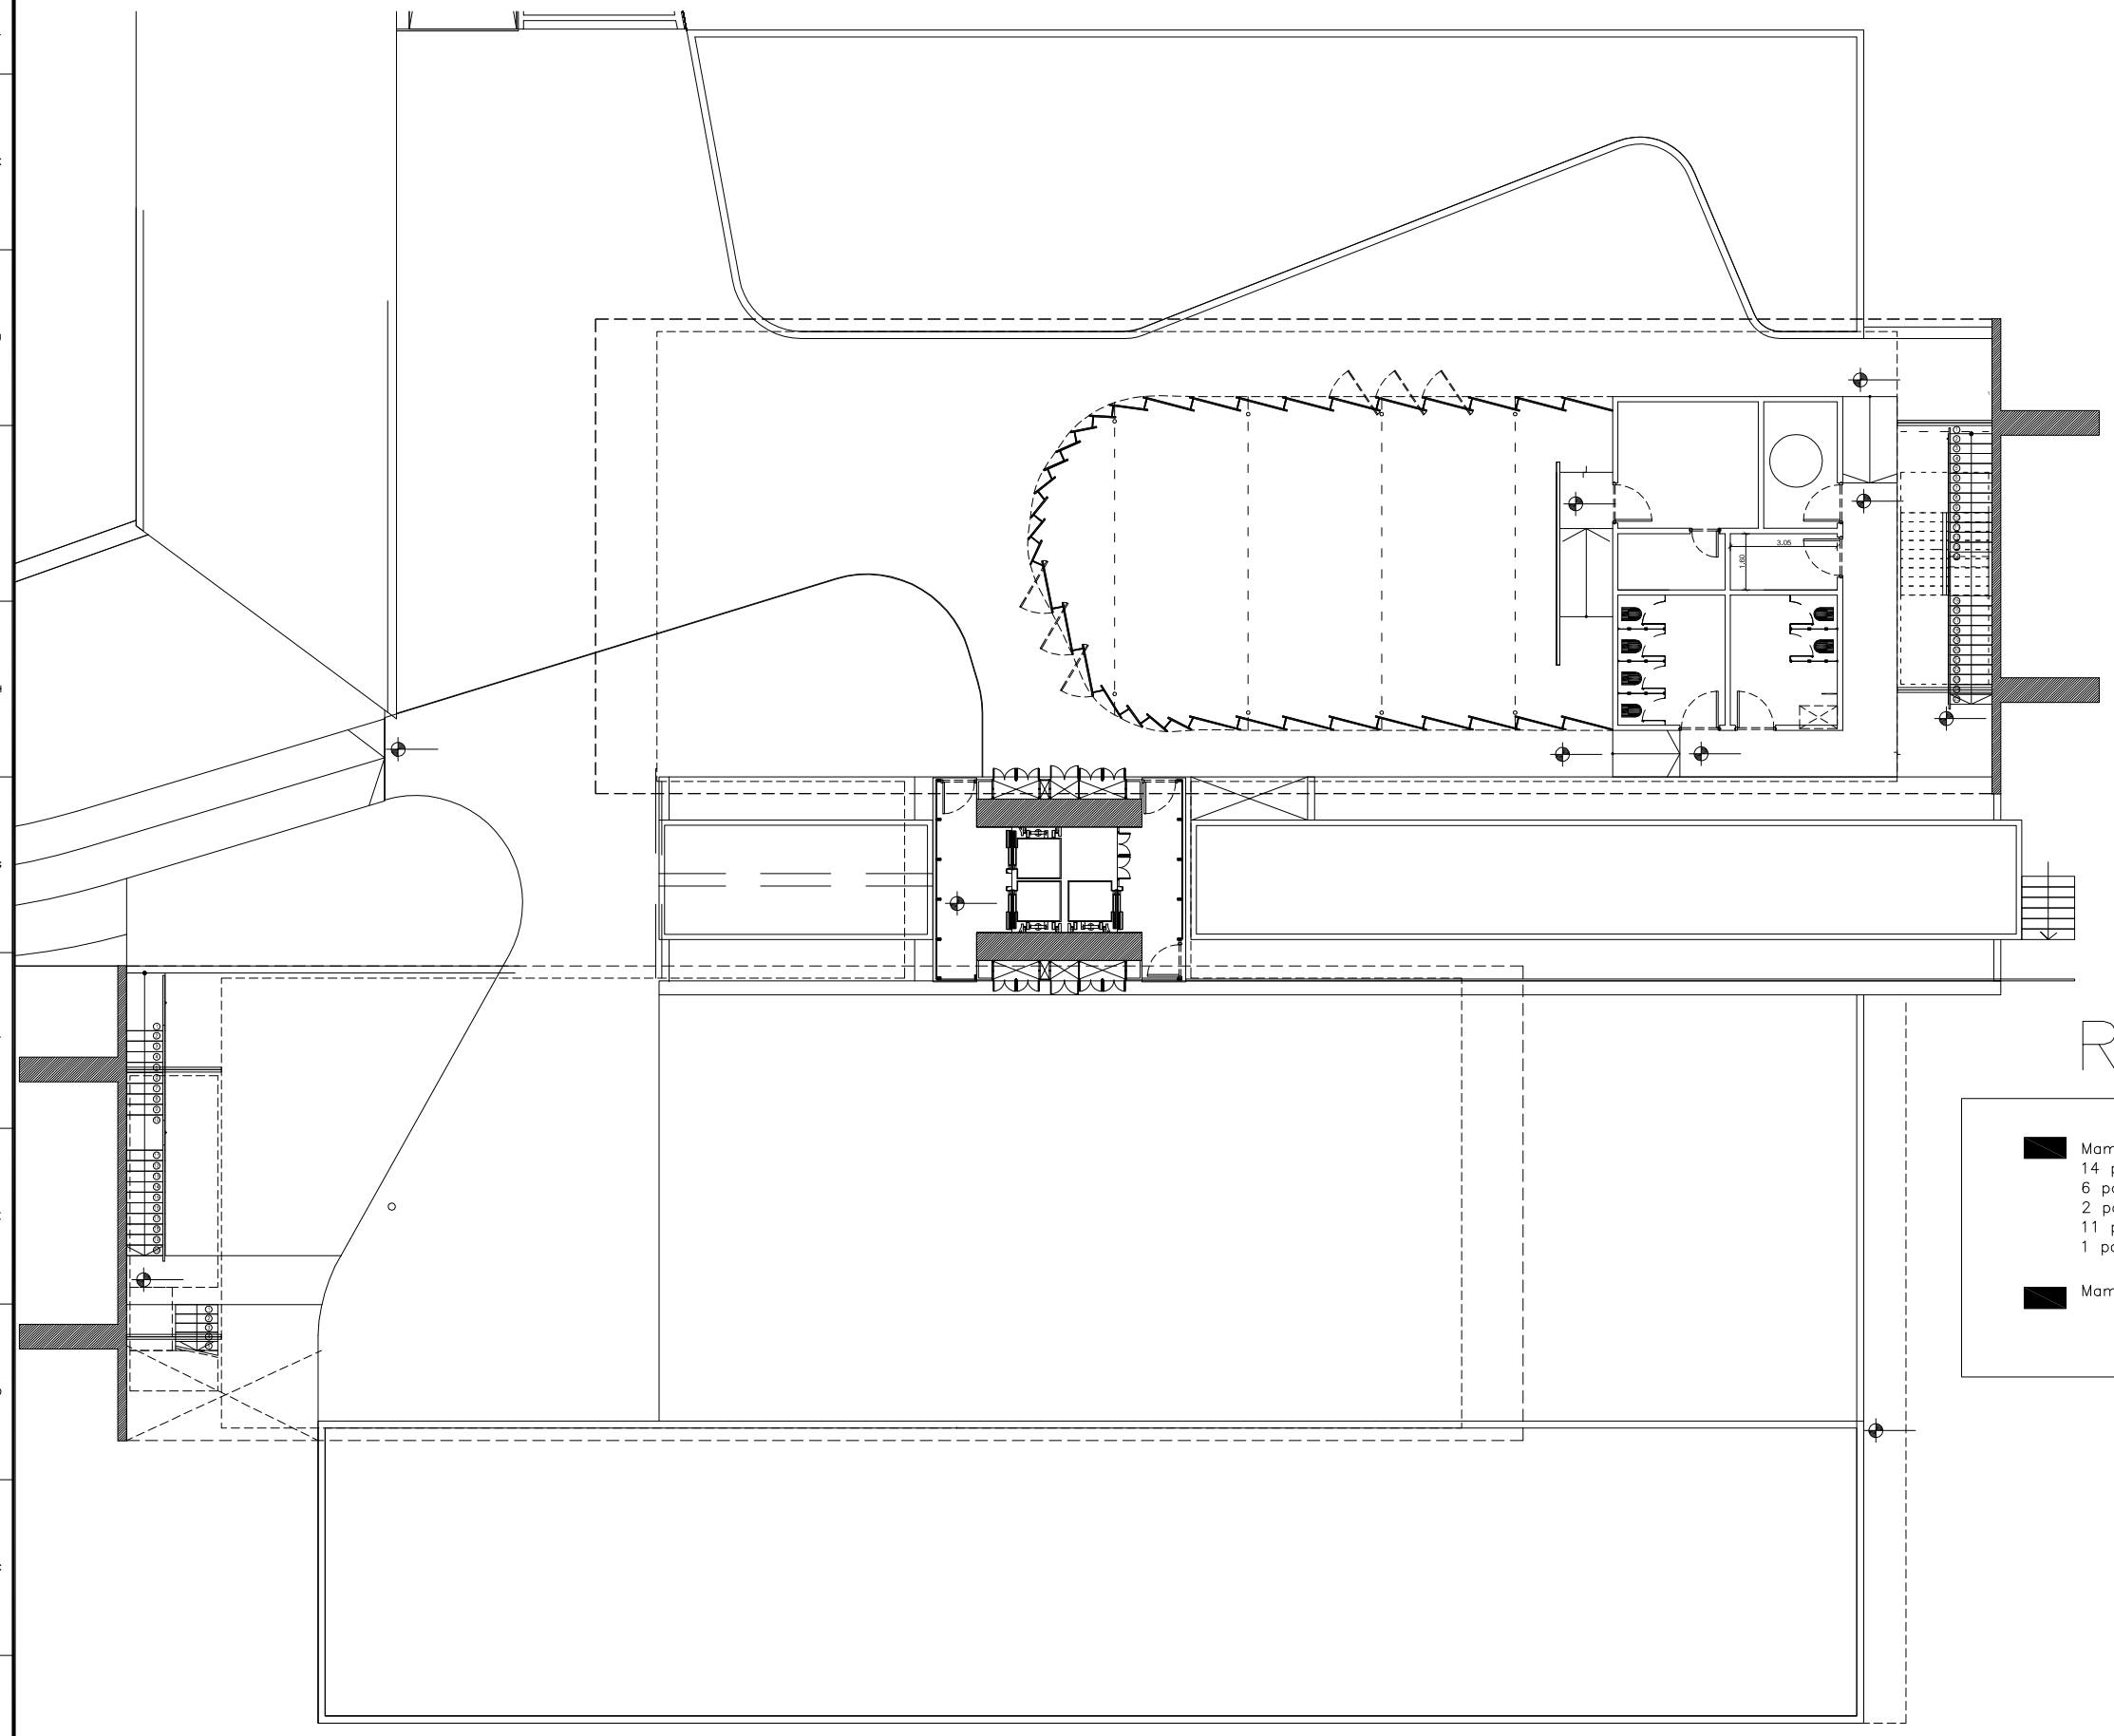

REFERENCIAS

Mampara (MADERA DE REFORESTACIÓN)
14 paneles fijos (2,55m x 1,50m)
6 paneles pivotantes (2,55m x 1,50m)
2 paneles fijos (2,55m x 1,10m)
11 paneles fijos (2,55m x 0,75m)
1 panel fijo (2,55m x 5,80m)

Mampara h= 2,55m. vidrio

0 4 8 12 16

Escala 1:100

PLANTA MAMPARAS NIVEL 2
ESCALA 1:100

N°	DESCRIPCION	FIRMA	FECHA	FIRMA	FECHA
	REVISIONES		ITAIPU		

PROYECTO
DISEÑO
VERIF.
VISTO
APROBADO
FECHA

PARAGUAY ITAIPU BINACIONAL BRASIL

DIRECCION DE COORDINACION

CENTROS ADMINISTRATIVOS
MAMPARAS, PISO ELEVADO Y CIELORRASOS
EDIFICIO DE COORDINACIÓN EJECUTIVA – HERNANDARIAS

INSTALACIONES DE CABLEADO ESTRUCTURADO
PLANTA MAMPARAS NIVEL 2

FECHA: 08/03/2018 | 3864-DC-14292-E | R0