



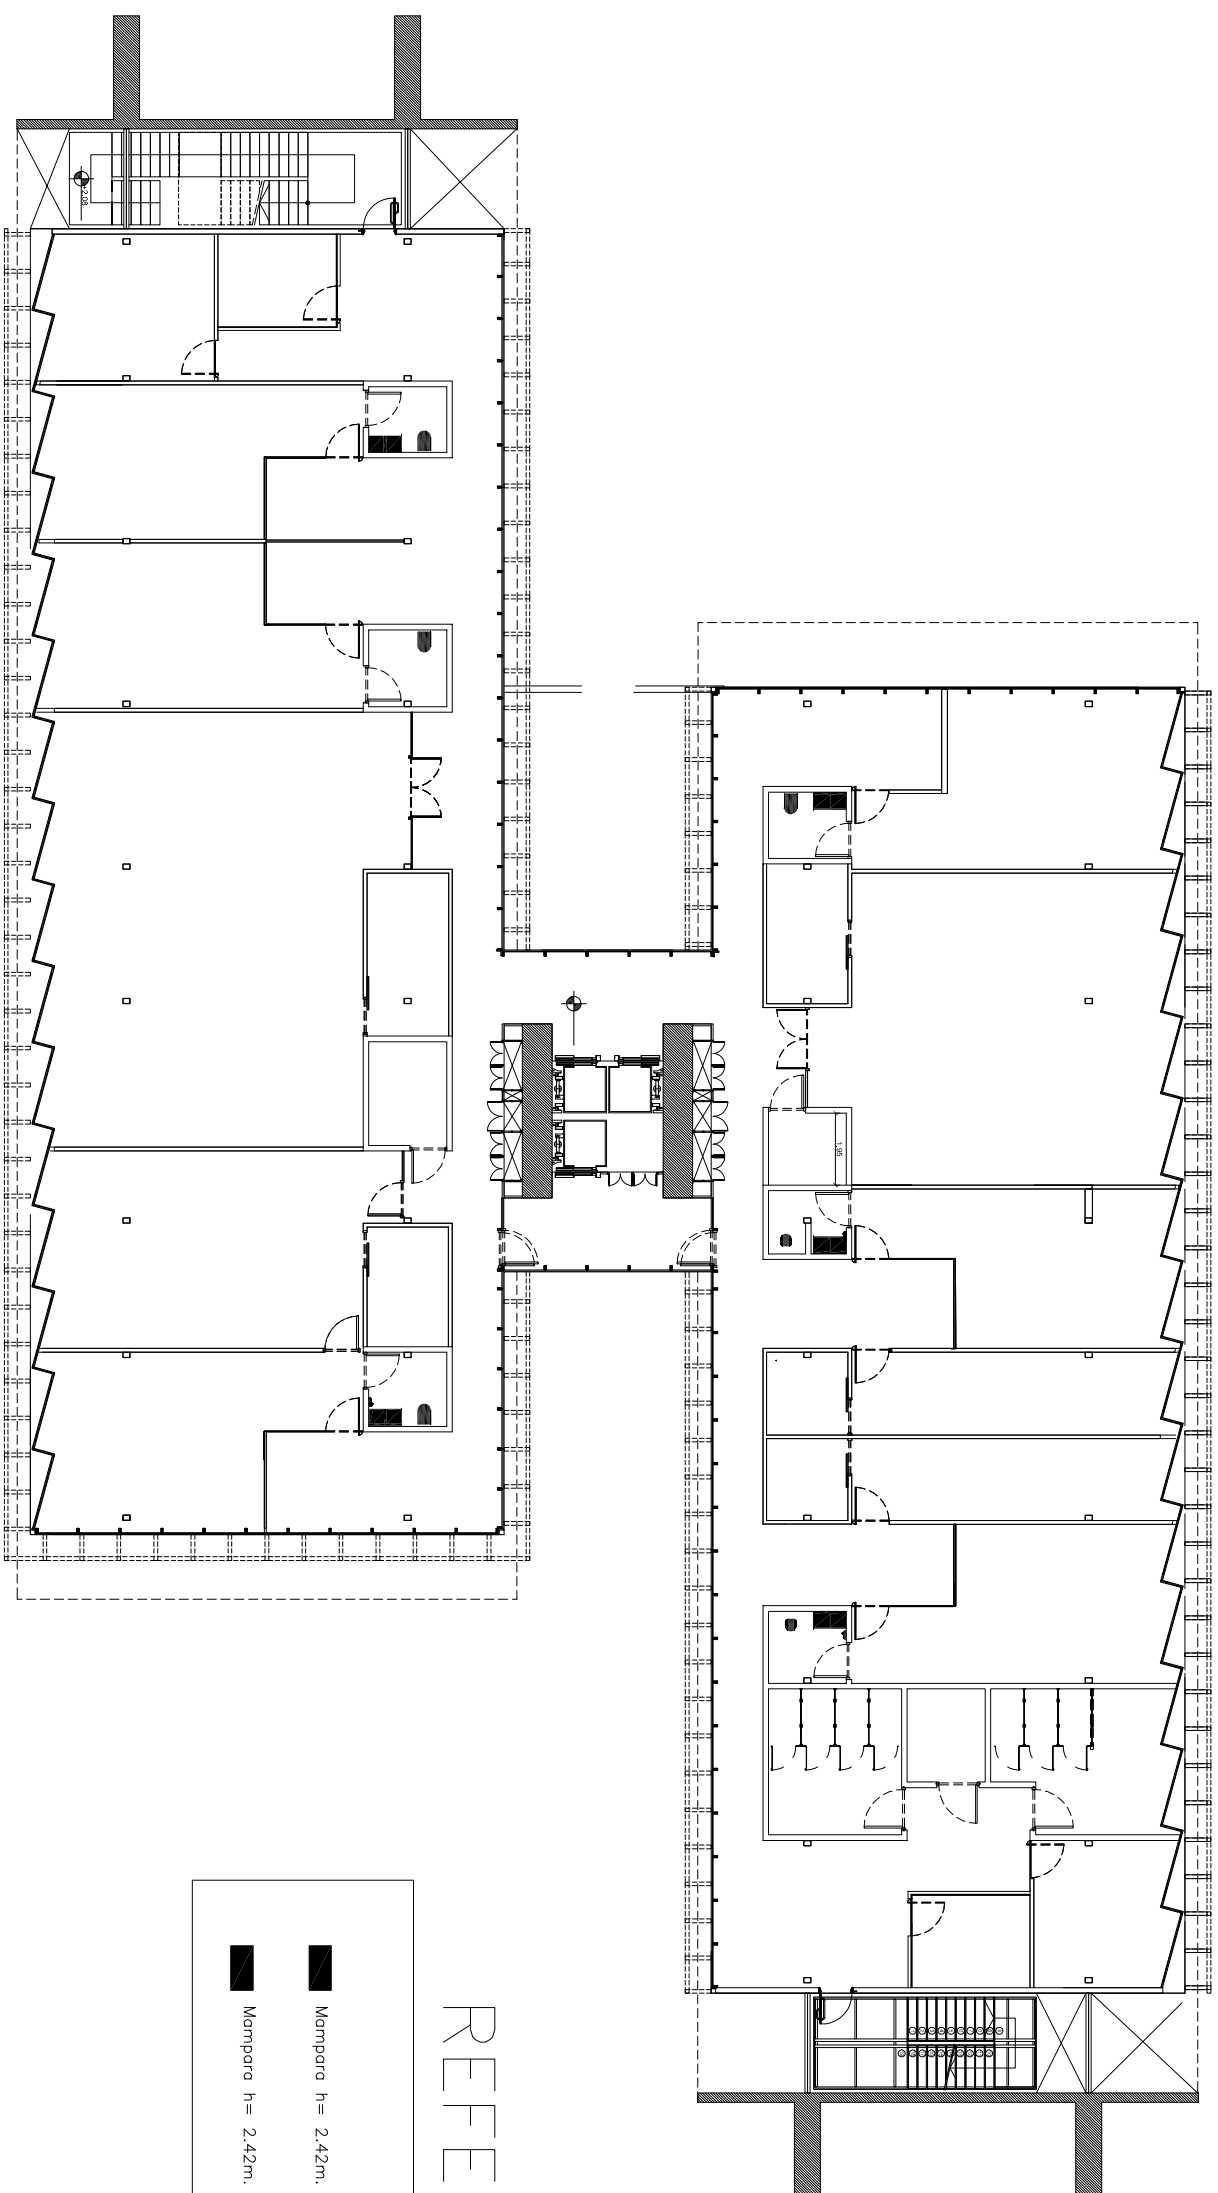

REFERENCIAS

- Mampara h = 2.42m. Ciega
- Mampara h = 2.42m. vidrio traslucido

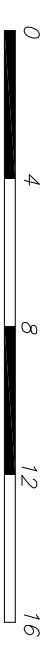

Escala 1:100

N°	DESCRIPCION	FIRMA	FECHA	FIRMA	FECHA
REVISIONES					
		ITALPU			
PROYECTO " _____"	VISTO " _____"				
DISEÑO " _____"	APROBADO " _____"				
VERIF. _____	FECHA _____				

DIRECCION DE COORDINACION

CENTROS ADMINISTRATIVOS

MANIFIESTOS, FISO ELEVARO I CIELOMANOS
EDIFICIO DE COORDINACIÓN EJECUTIVA – HERNANDARIAS

INSTALACIONES DE CABLEADO ESTRUCTURADO

PLANTA MAMPARAS NIVEL 3

FECHA: 08/03/2018

3864-DC-14293-E

 $R0$