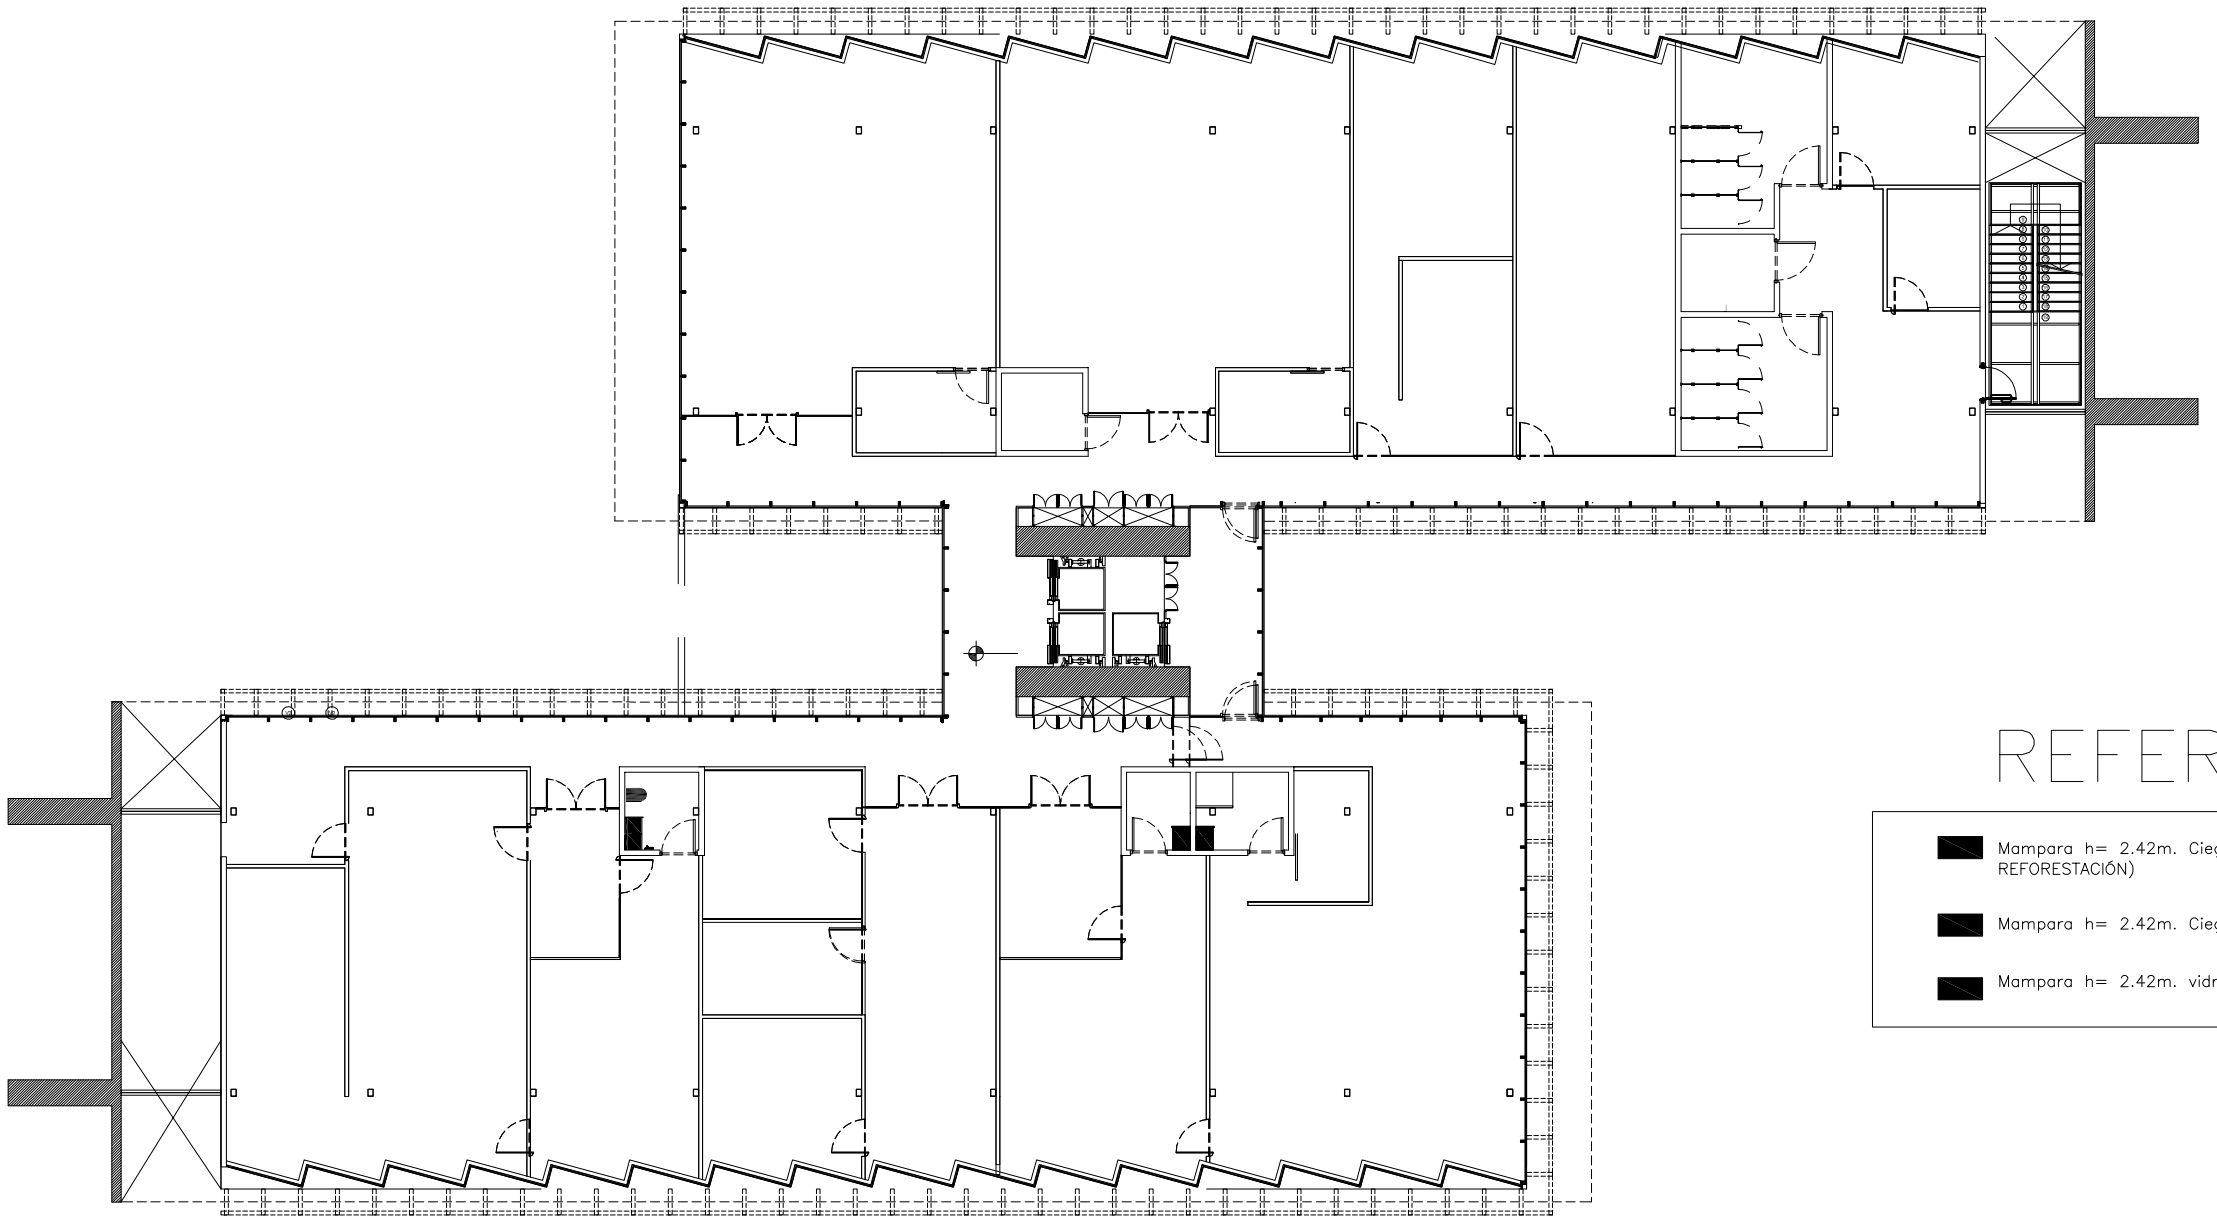

PLANTA MAMPARAS NIVEL 4
ESCALA 1:100

# REFERENCIAS

- Mampara h= 2.42m. Ciega (MADERA DE REFORESTACIÓN)
- Mampara h= 2.42m. Ciega
- Mampara h= 2.42m. vidrio traslucido

0 4 8 12 16

Escala 1:100

| N° | DESCRIPCION | FIRMA | FECHA | FIRMA | FECHA |
|---|---|---|---|---|---|
| REVISIONES | | ITAIPU | | | |

PROYECTO
DISEÑO
VERIF.
VISTO
APROBADO
FECHA

PARAGUAY ITAIPU BINACIONAL BRASIL

## DIRECCION DE COORDINACION

CENTROS ADMINISTRATIVOS
MAMPARAS, PISO ELEVADO Y CIELORRASOS
EDIFICIO DE COORDINACIÓN EJECUTIVA – HERNANDARIAS
INSTALACIONES DE CABLEADO ESTRUCTURADO
PLANTA MAMPARAS NIVEL 4

| FECHA: 08/03/2018 | 3864–DC–14294–E | R0 |
|---|---|---|