



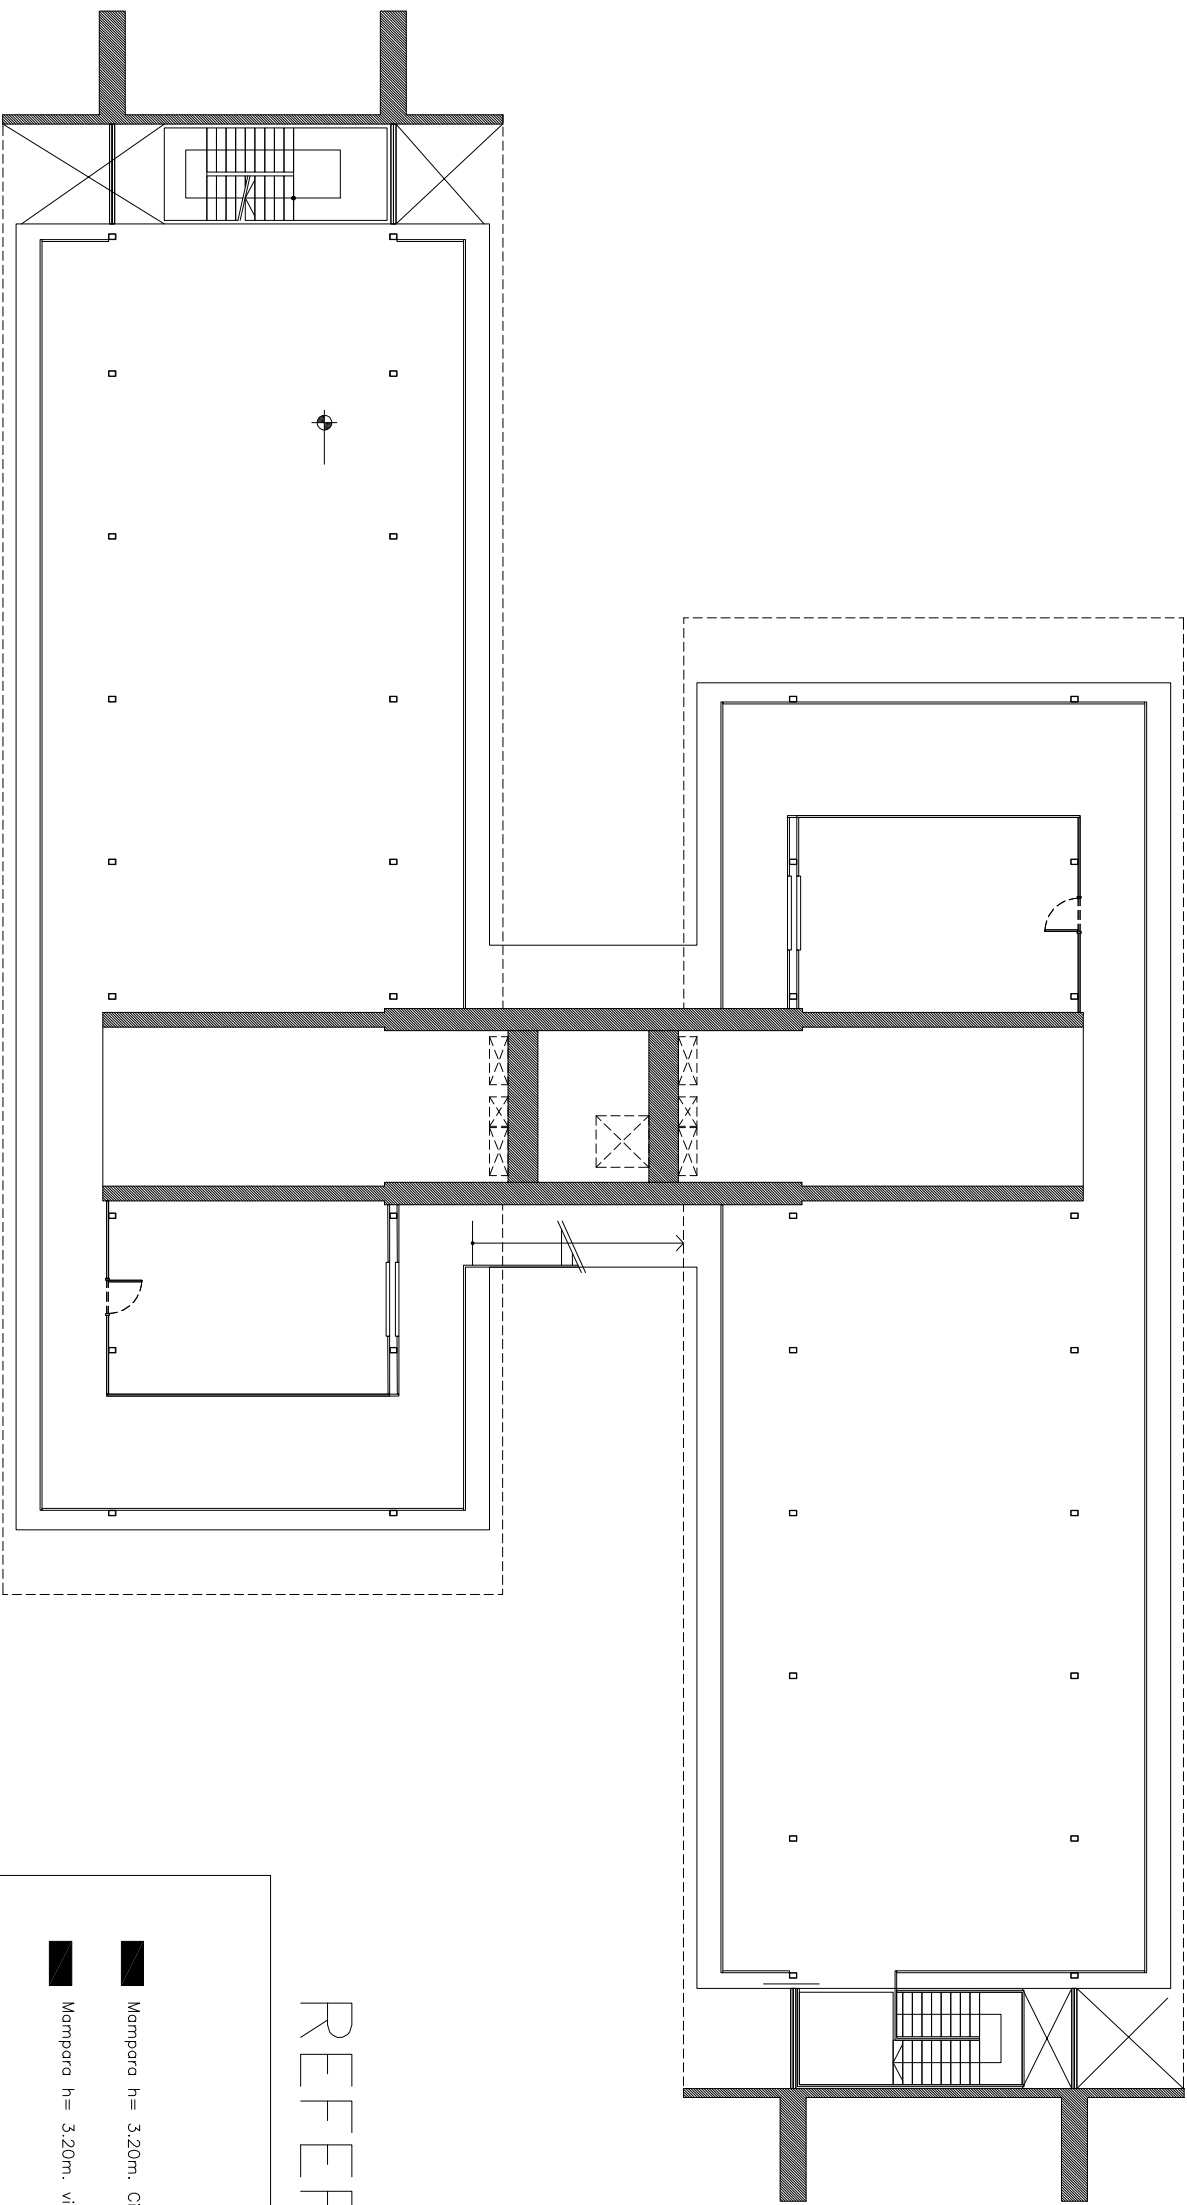

REFERENCIAS

- Mampara h= 3,20m. Ciego
- Mampara h= 3,20m. vidrio

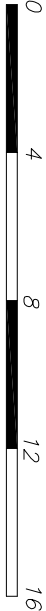

Escala 1:100



N°	DESCRIPCION	FIRMA	FECHA	FIRMA	FECHA
REVISIONES					

PROYECTO	FECHA	VISTO	FECHA
DISEÑO	FECHA	APROBADO	FECHA
VERIF.	FECHA		

PARAGUAY
ITALPU
ENCARNACION

BRASIL

DIRECCION DE COORDINACION

CENTROS ADMINISTRATIVOS
MAMPARAS, PISO ELEVADO Y CIELORASOS
EDIFICIO DE COORDINACION ELECTIVA - HERMANDIARAS
INSTALACIONES DE CABLEADO ESTRUCTURADO
PLANTA MAMPARAS NIVEL 5

FECHA: 08/03/2018

3864-DC-14295-E

R0

PLANTA MAMPARAS NIVEL 5

Escala 1:100