



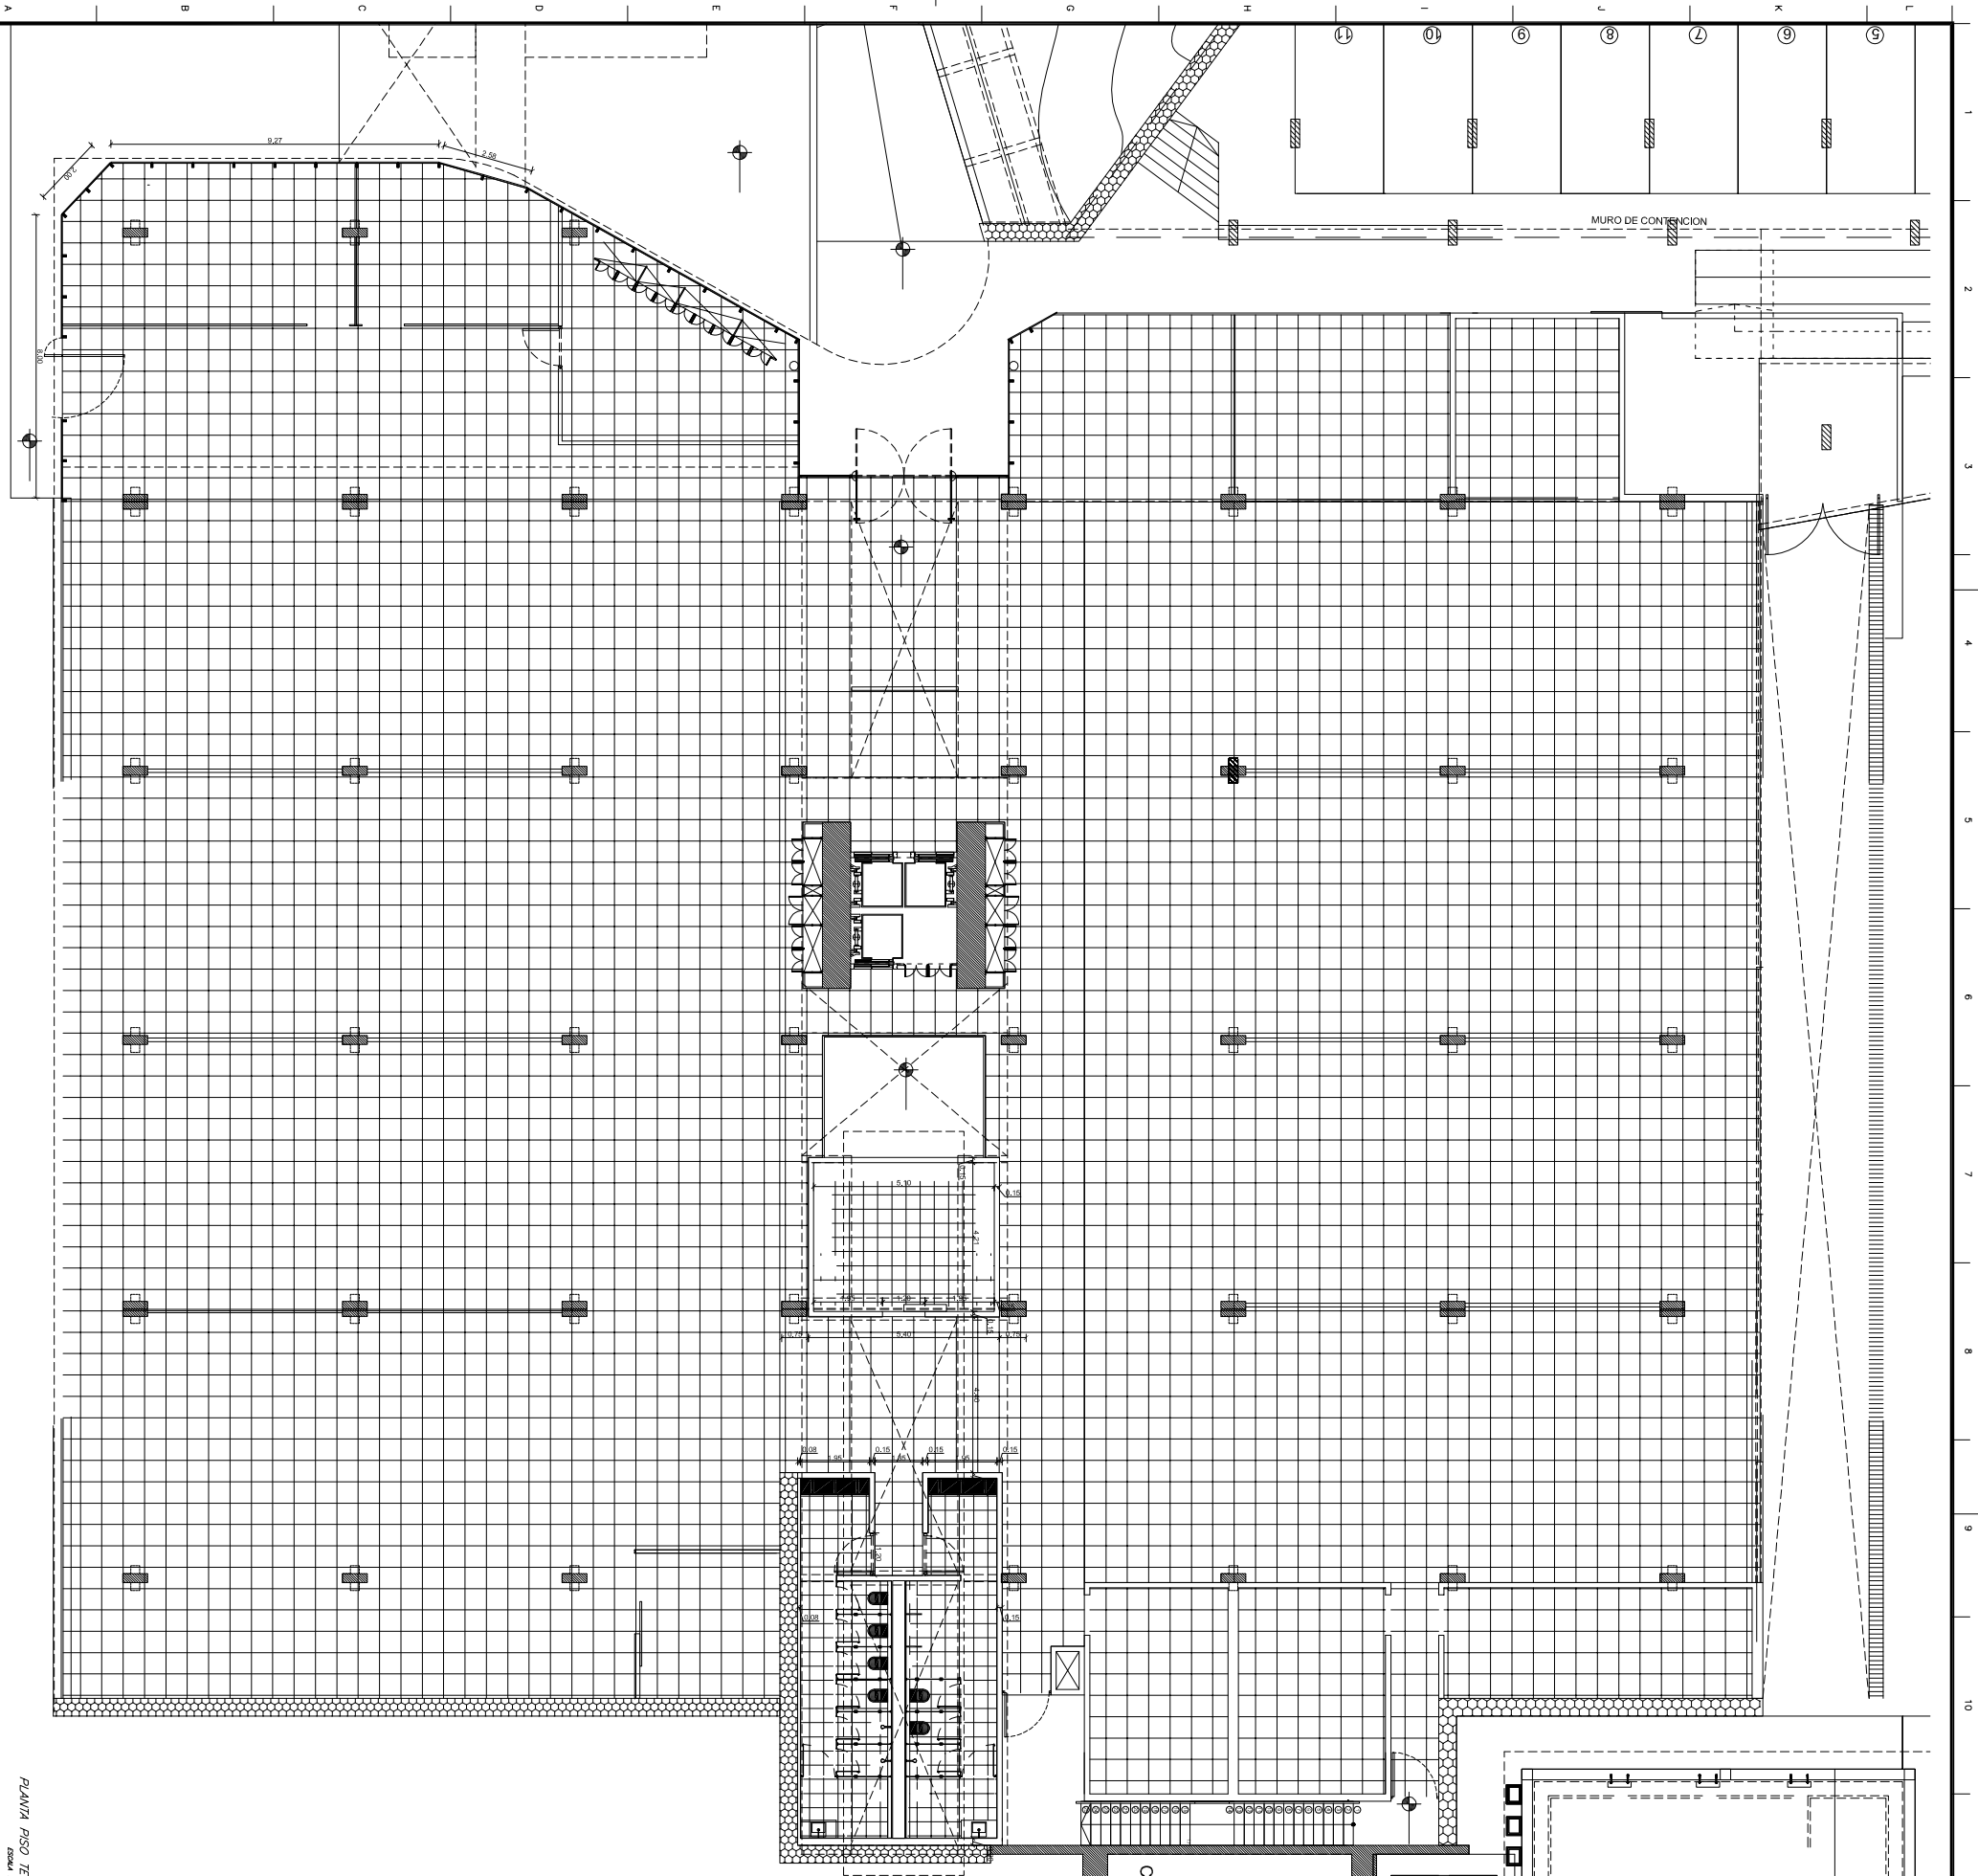

PLANTA PISO TECNICO NIVEL 1
Escala 1:100

REFERENCIAS

- ☐ Piso Tecnico Elevado compuesto por: placas de 60x80 cm .
- ☐ Pedestales regulables en acero galvanizado, con crucetas y bases. Piso terminado h: 23 cm (libre 20 cm)

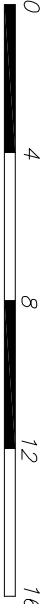

Escala 1:100

N°	DESCRIPCION	FIRMA	FECHA	FIRMA	FECHA
REVISIONES					
PROYECTO #	VISTO #				
DISEÑO #	APROBADO #				
VERIF.	FECHA				

PARAGUAY
ITAIPU
FUNDACION

BRASIL

DIRECCION DE COORDINACION

CENTROS ADMINISTRATIVOS
MAMPARAS, PISO ELEVADO Y CIELORASOS
EDIFICIO DE COORDINACION ELECTIVA – HERNANDARIAS
INSTALACIONES DE CABLEADO ESTRUCTURADO
PLANTA PISO TECNICO NIVEL 1

FECHA: 08/03/2018

3864–DC–14282–E

R0