



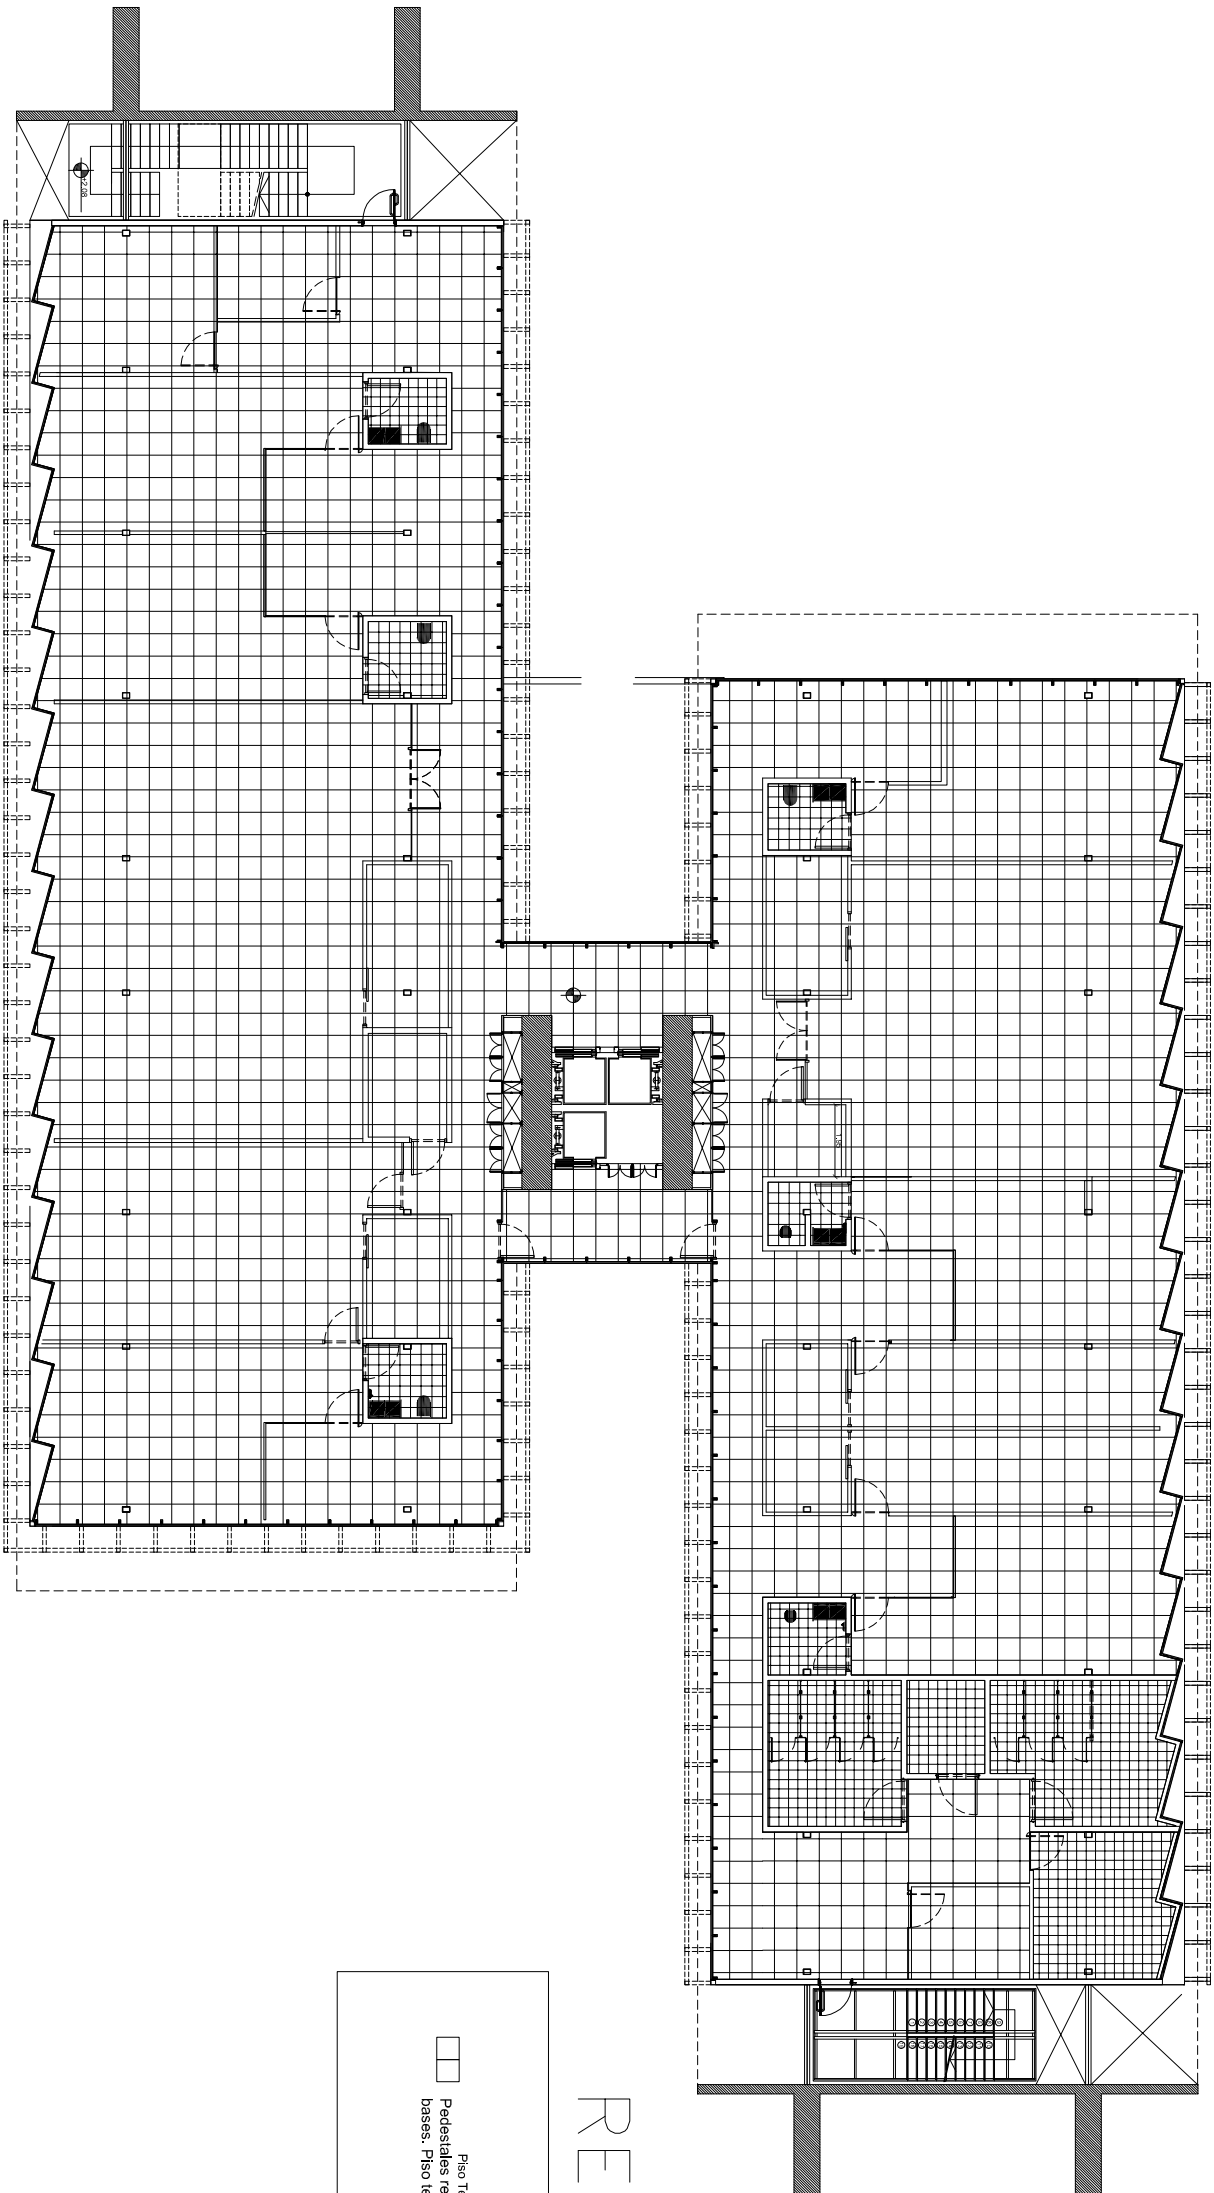

 Piso Técnico Elevado compuesto por: placas de 60x60 cm.,
Pedestales regulables en acero galvanizado, con crucetas y
bases. Piso terminado h: 23 cm (libre 20 cm)

REFERENCIAS

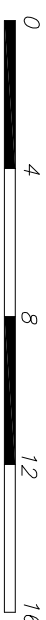

Escala 1:100



N°	DESCRIPCION	FIRMA	FECHA	FIRMA	FECHA
REVISIONES					
PROYECTO #		VISTO #			
DISEÑO #		APROBADO #			
VERIF.		FECHA			

PARAGUAY  BRASIL

DIRECCION DE COORDINACION

CENTROS ADMINISTRATIVOS
MAMPARAS, PISO ELEVADO Y CIELORASOS
EDIFICIO DE COORDINACION ELECTIVA – HERMANARIAS
INSTALACIONES DE CABLEADO ESTRUCTURADO
PLANTA PISO TECNICO NIVEL 3

FECHA: 08/03/2018	3864-DC-14283-E	R0
-------------------	-----------------	----

PLANTA PISO TECNICO NIVEL 3
Escala 1:100