



REFERENCIAS

- Pedestales regulables en acero galvanizado, con crucetas y bases. Piso terminado h: 23 cm (libre 20 cm)

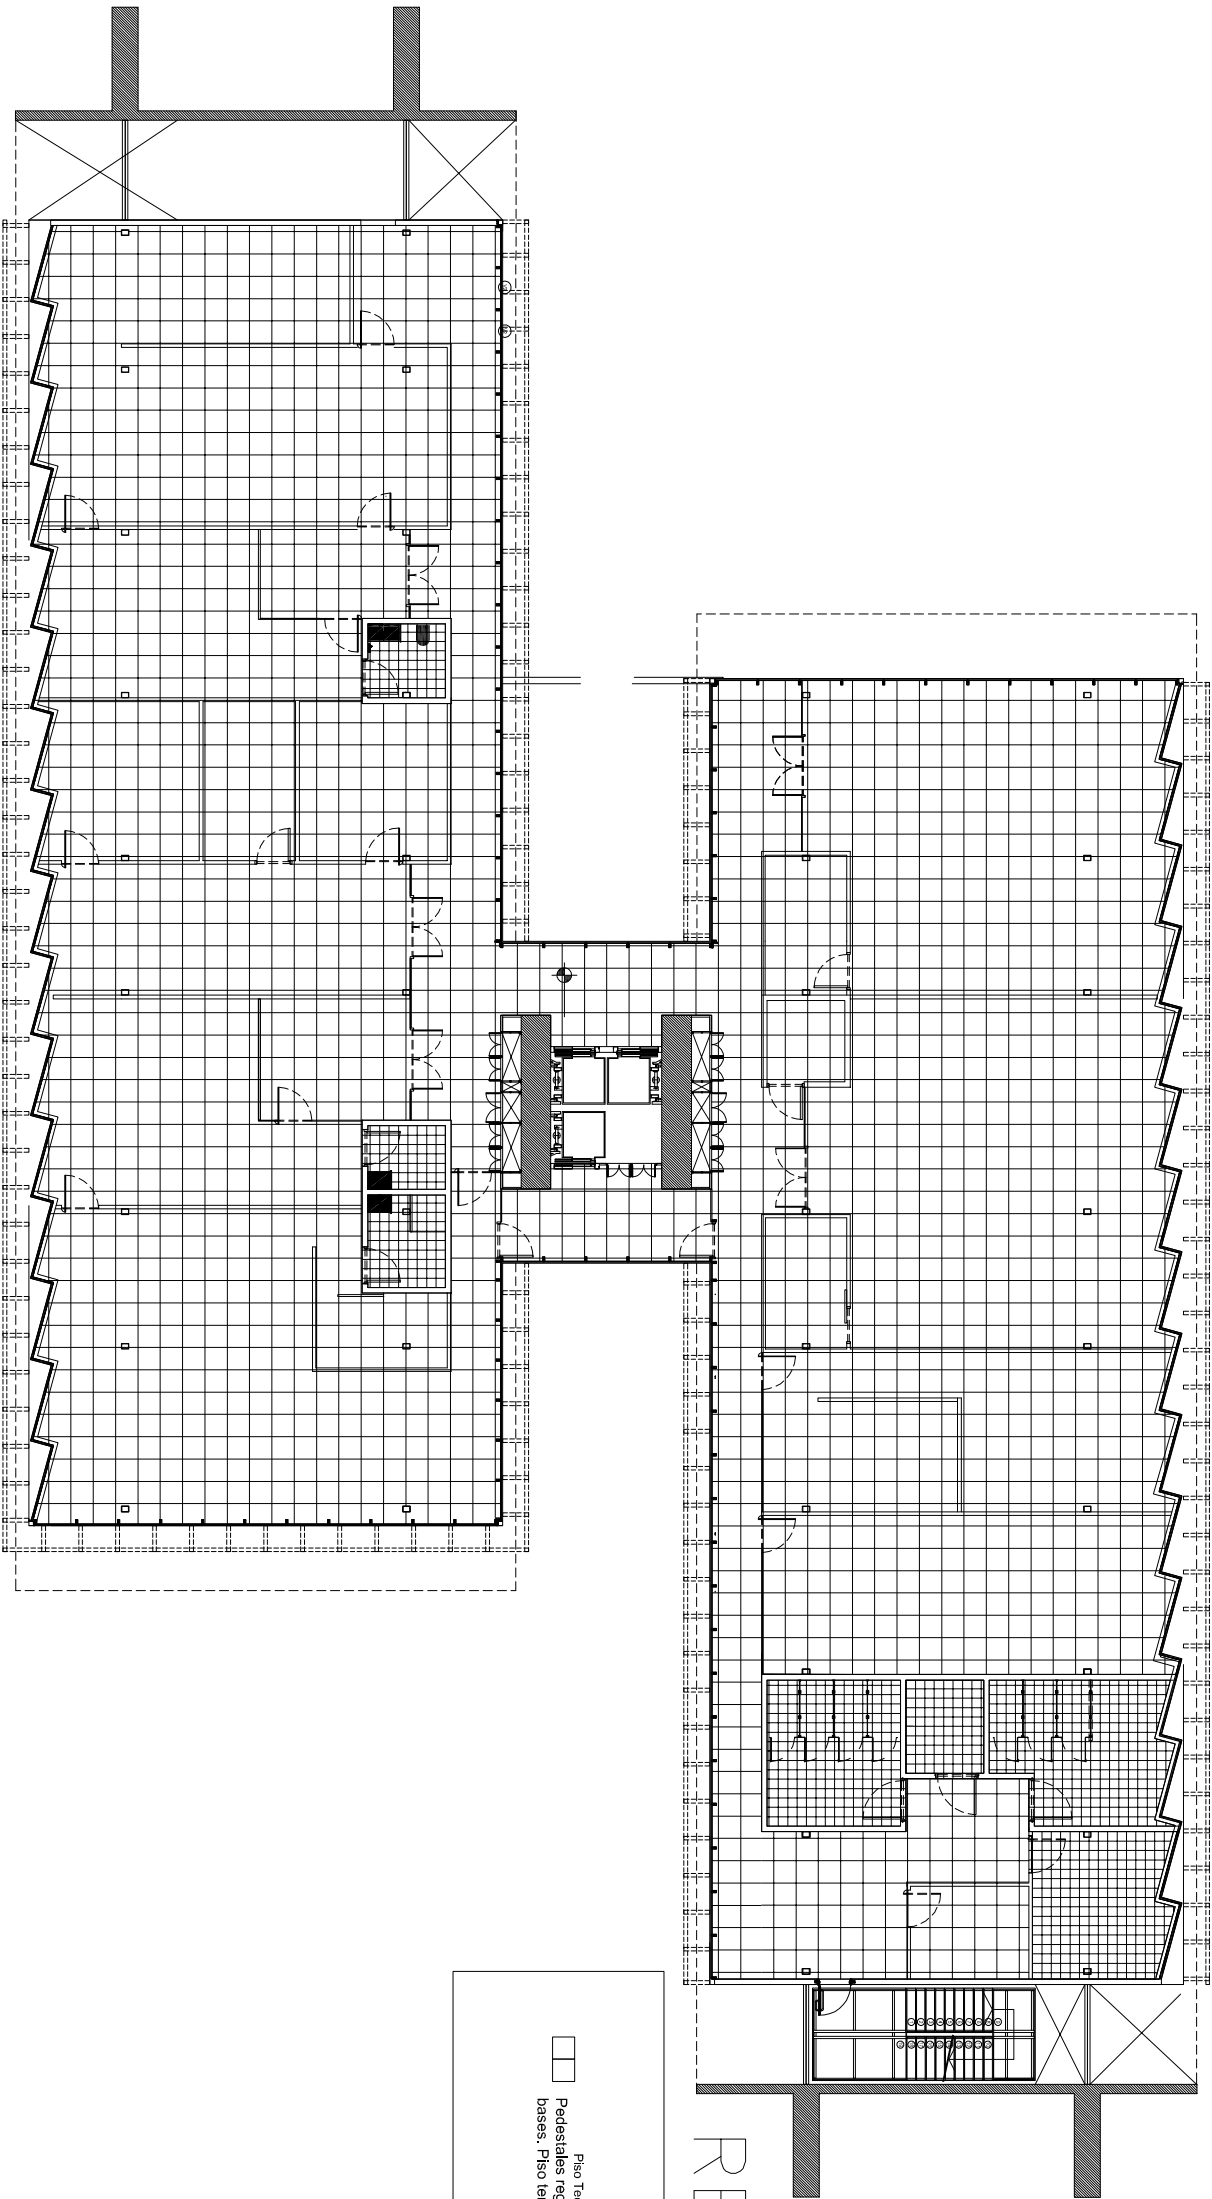

N°	DESCRIPCION	FIRMA	FECHA	FIRMA	FECHA
REVISIONES					
PROYECTO #		VISTO #			
DISEÑO #		APROBADO #			
VERIF.		FECHA			
		#			
		</			

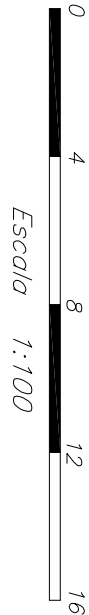

PARAGUAY
ITALPU
ENCARNACION

BRASIL

DIRECCION DE COORDINACION

CENTROS ADMINISTRATIVOS
MAMPARAS, PISO ELEVADO Y CIELORASOS
EDIFICIO DE COORDINACION ELECTUTIA – HERMANARIAS
INSTALACIONES DE CABLEADO ESTRUCTURADO
PLANTA PISO TECNICO NIVEL 4

FECHA: 08/03/2018

3864-DC-14284-E

R0

PLANTA PISO TECNICO NIVEL 4

Escala 1:100