


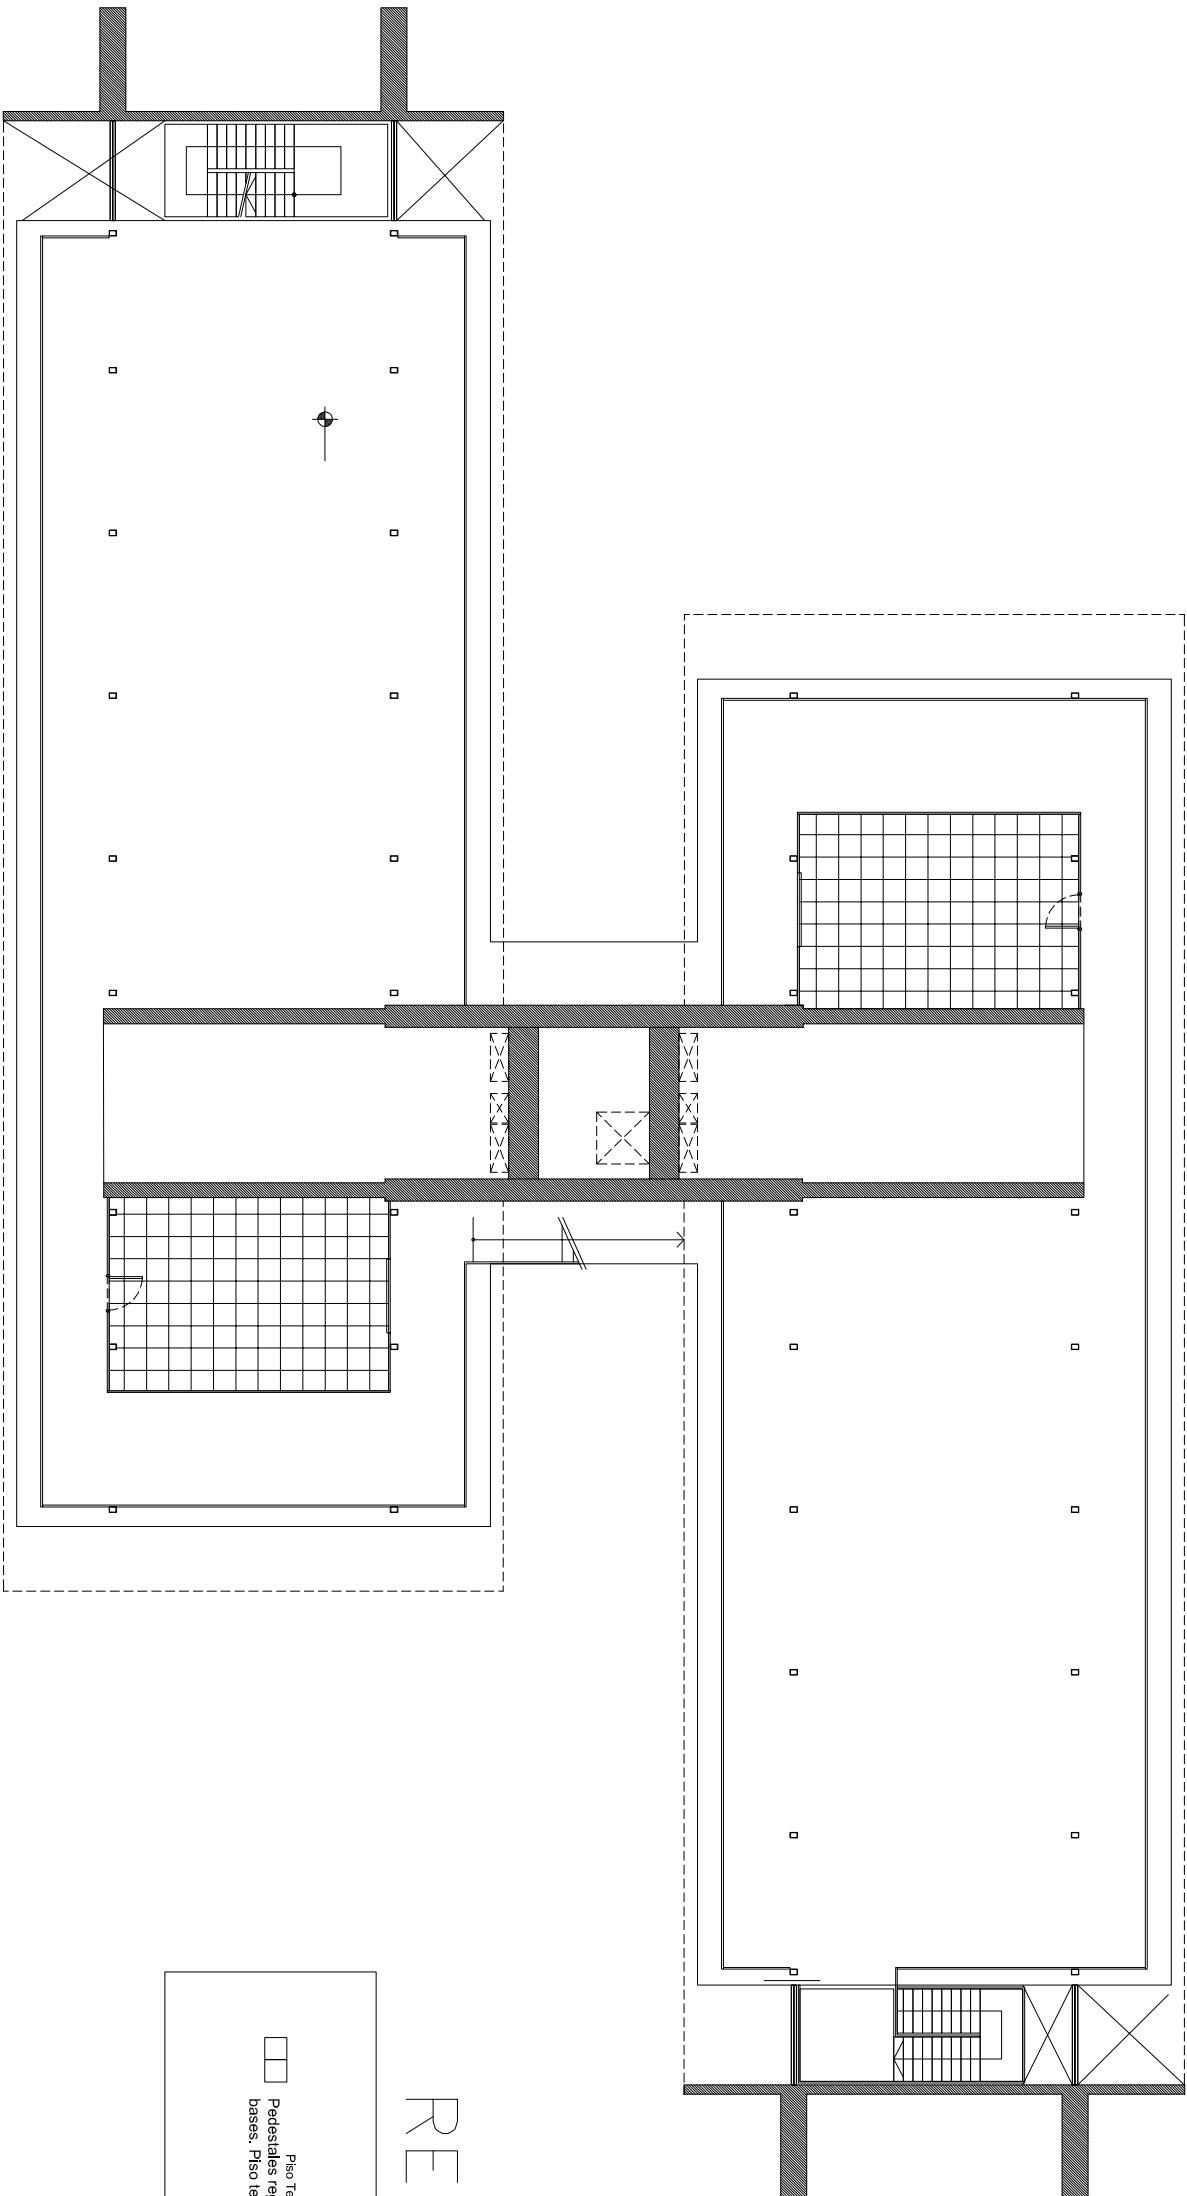

REFERENCIAS

-  Pedestales regulables en acero galvanizado, con cruces y bases. Piso terminado h: 23 cm (libre 20 cm)

0 4 8 12 16

Escala 1:100



PARAGUAY
ITaipu
ENCARNACION

BRASIL

DIRECCION DE COORDINACION

CENTROS ADMINISTRATIVOS
MAMPARAS, PISO ELEVADO Y CIELORASOS
EDIFICIO DE COORDINACION ELECTIVA – HERMANARIAS
INSTALACIONES DE CABLEADO ESTRUCTURADO
PLANTA PISO TECNICO NIVEL 5

FECHA: 08/03/2018

3864-DC-14285-E

R0