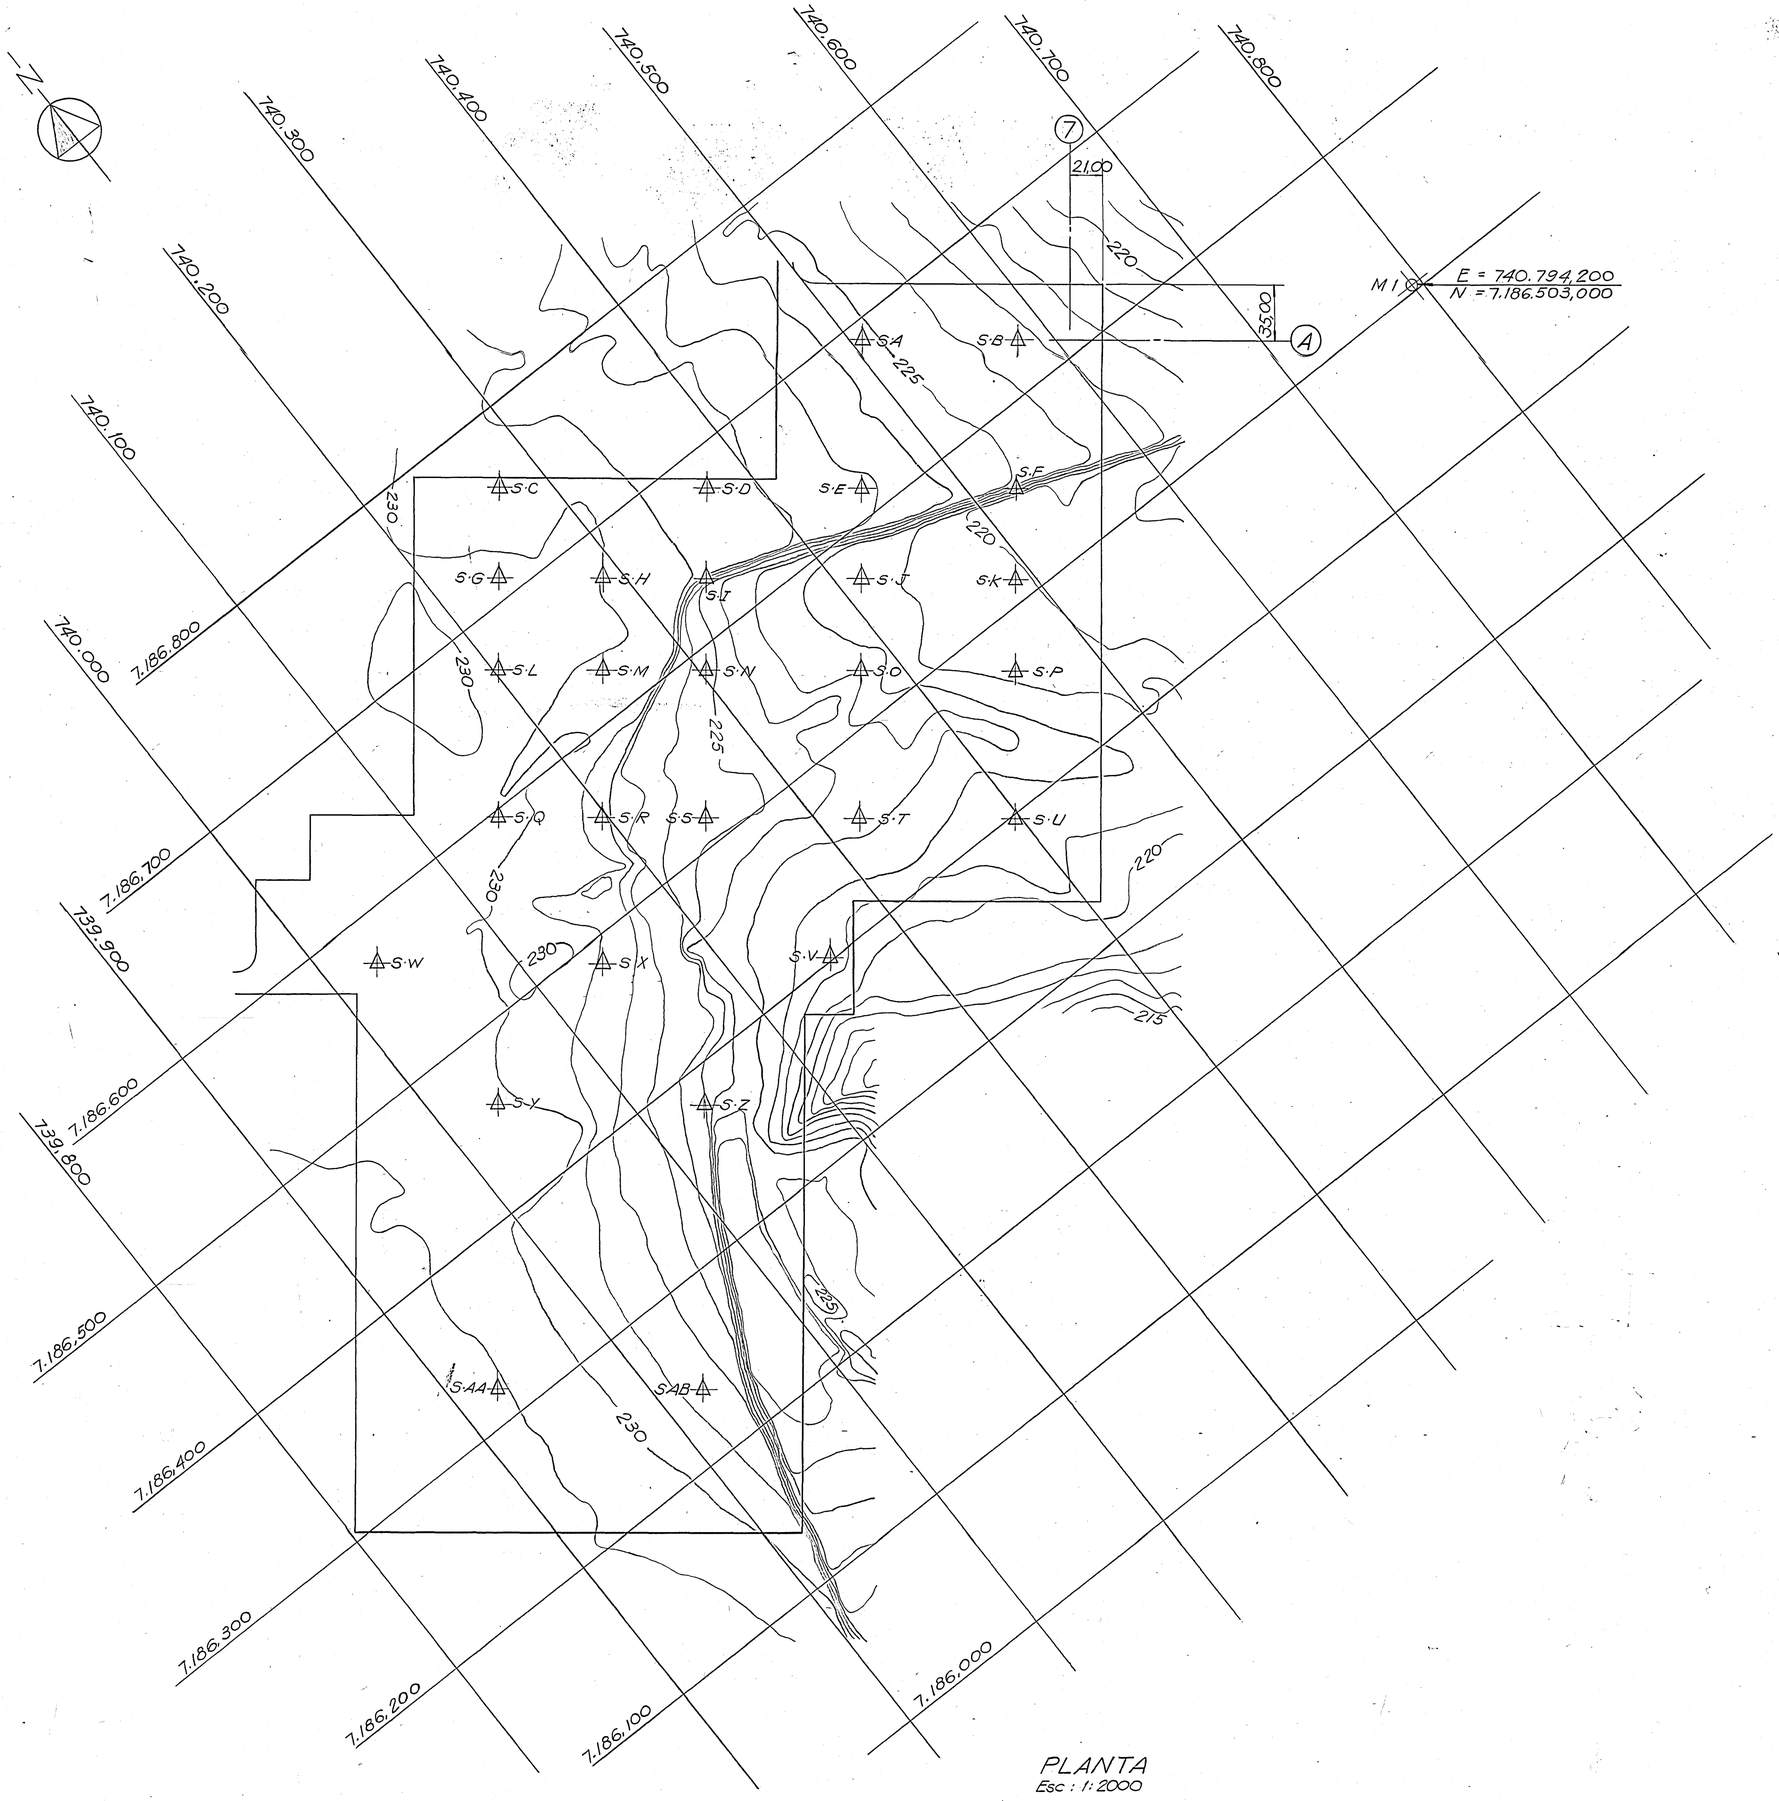

PLANTA
Esc : 1:2000

SONDAGENS A PERCUSSÃO	COORDENADAS N	COORDENADAS E	EL. PREVISTA DA BOCA
S·A	7.186.689,000	740.507,000	225,30
S.B	7.186.629,000	740,582,000	223,30
S·C	7.186,757,000	740,274,000	229,50
S·D	7.186.677,000	740.374,000	228,45
S·E	7.186.617,000	740.450,000	227,15
S·F	7.186.557,000	740,525,000	223,00
S·G	7.186.713,000	740.238,000	230,00
S·H	7.186.673,000	140.289,000	229,95
S·I	7.186.633,000	740,340,000	227,00
S·J	7.186.573,000	740.414,000	221,45
S·K	7.186.513,000	740.489,000	220,10
S·L	7.186.668,000	740.203,000	230,00
S·M	7.186.627,000	740.254,000	229,65
S·N	7.186.587,000	740.304,000	225,30
S·O	7.186.528,000	740.379,000	222,80
S·P	7.186.469,000	740.454,000	220,80
S·Q	7.186.596,000	740.147,000	230,00
S·R	7.186.556,000	740.197,000	228,30
S·S	7.186.516,000	740.247,000	225,60
S·T	7.186.457,000	740.322,000	223,35
S·U	7.186.397,000	740.397,000	221,50
S·V	7.186.401,000	740.254,000	221,35
S·W	7.186.573,000	740.031,000	230,00
S·X	7.186.485,000	740.141,000	228,85
S·Y	7.186.457,000	740.036,000	230,20
S·Z	7.186.378,000	740.135,000	225,05
S·AA	7.186.320,000	739.926,000	231,00
S·AB	7.186.240,000	740.026,000	228,60

SÍMBOLO :

Sondagem a percussão (1ª etapa).

NOTAS :

1 - Dimensões, coordenadas e elevações em metro.
2 - Os furos S deverão ser executados de acordo com a Especificação Nº 2041-20.0302.P
3 - A campanha de sondagens a percussão indicada neste desenho constitui a 1ª etapa da campanha completa de investigações geotécnicas. A 2ª etapa das investigações de campo, se necessário, deverá ser programada após a coleta local de dados e análise dos resultados da 1ª etapa. A coleta local deverá se dar durante a 1ª etapa.
4 - Profundidade dos furos:
Todas as sondagens S deverão prosseguir até a camada do subsolo impenetrável a percussão considerando-se como tal a camada que oferecer uma resistência igual ou superior a 50 golpes para a cravação dos últimos 30cm do barrilete amostrador.
5 - A sondagem S·V destina-se à fundação da Casa de Relés
As demais sondagens destinam-se às fundações das estruturas metálicas.

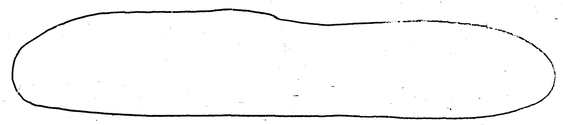

0 40 80 120 160 200m
Escala do original 1:2000

Nº	DESCRIÇÃO	ASSIN.	DATA	ASSIN.	DATA
1	Retirado Des. de Referência		2/6/82		4.06.82
	REVISÕES	IECO-elc		ITAIPU	

PROJ. Sandra Pedro VERIF. [illegible] APROV. [illegible]
DES. [illegible] VISTO [illegible] DATA 2/9/80

IECO - elc
COORDENADOR

BRASIL ITAIPU BINACIONAL PARAGUAY

"CAMPANHA DE INVESTIGAÇÕES GEOGNÓSTICAS"
ÁREA DA SUBESTAÇÃO M.D.
SETORES 1 e 2
SONDAGENS A PERCUSSÃO

ITAIPU BINACIONAL
DATA 11.09.80
2041-DE-0035-P
RI