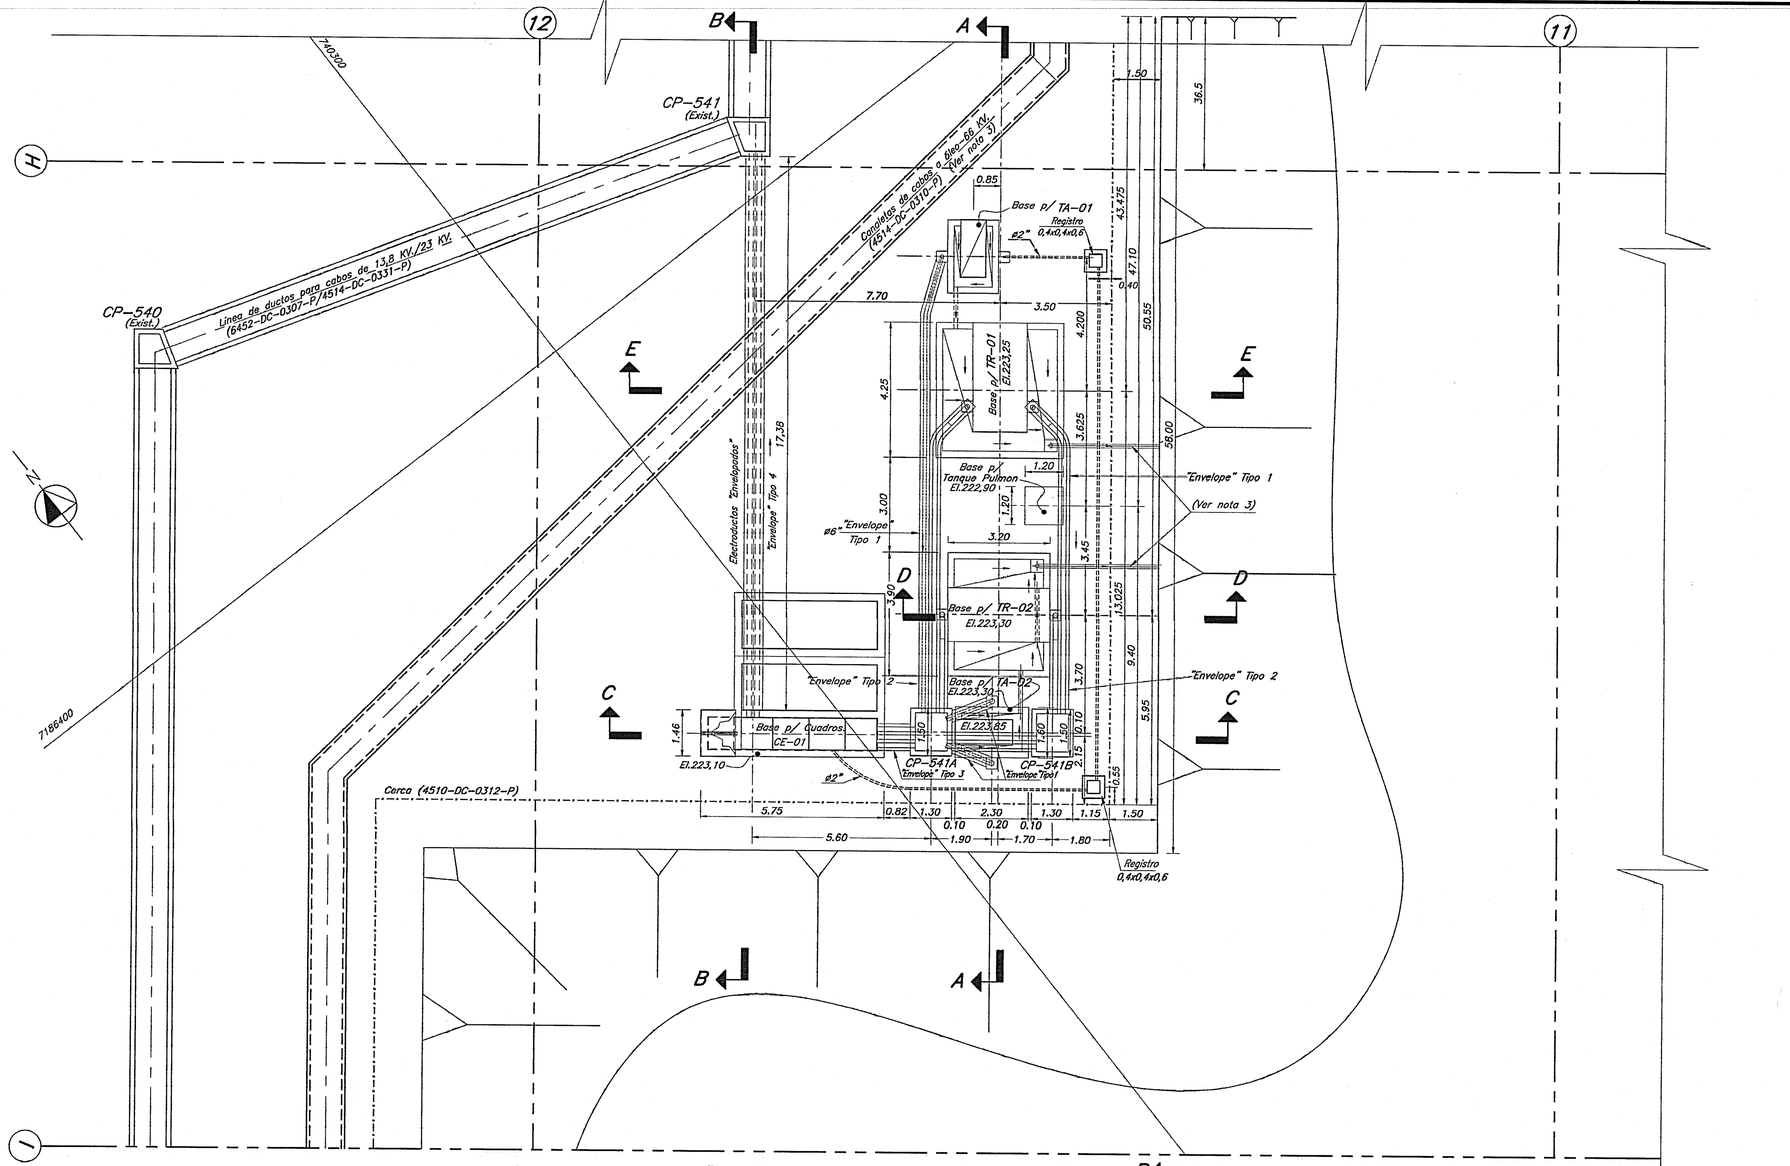

PLANTA
Esc. 1:100

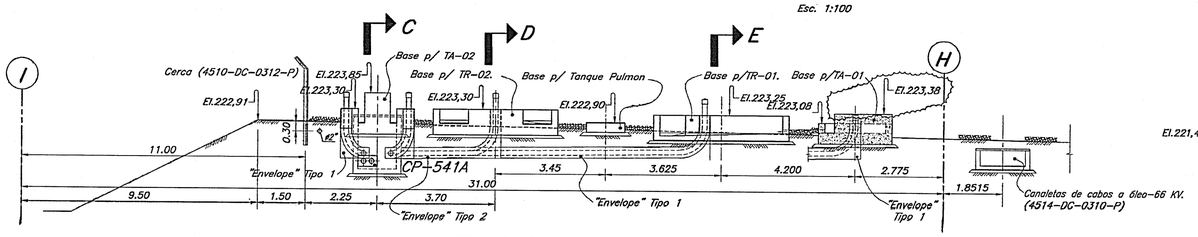

CORTE A-A
Esc. 1:100

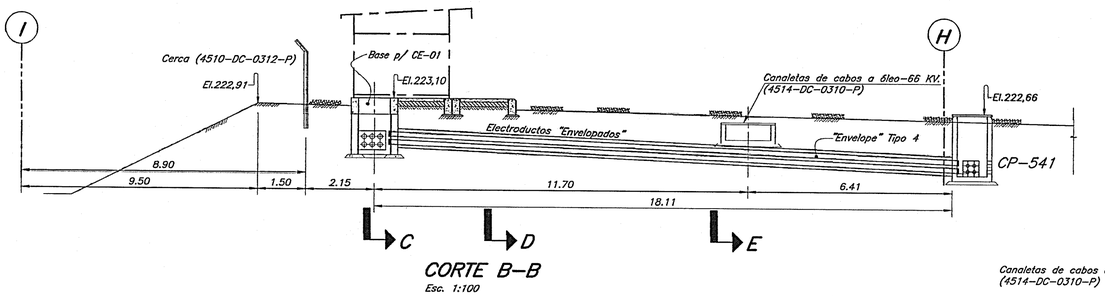

CORTE B-B
Esc. 1:100

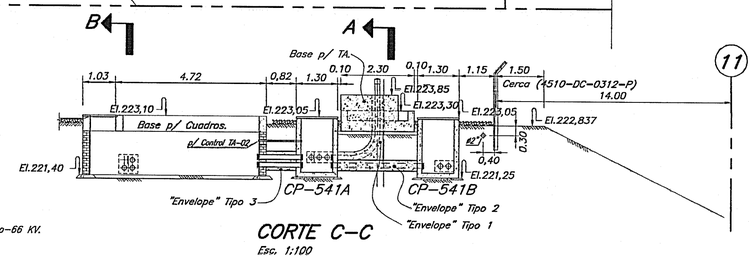

CORTE C-C
Esc. 1:100

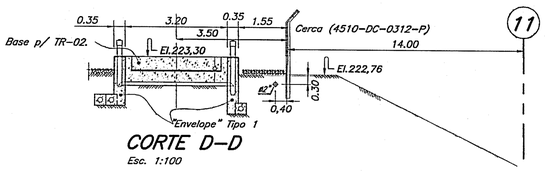

CORTE D-D
Esc. 1:100

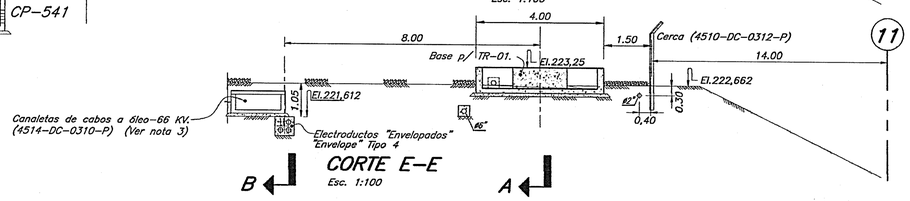

CORTE E-E
Esc. 1:100

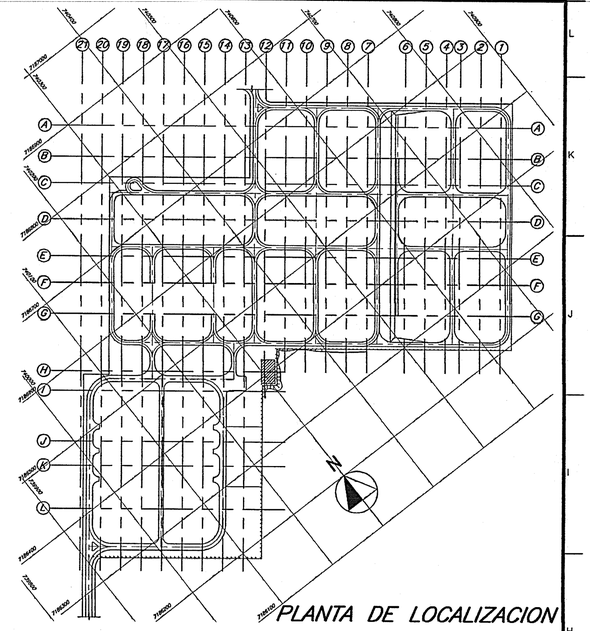

PLANTA DE LOCALIZACION

SIMBOLOS:

(11) Líneas de Referencia

NOTAS:

1 –Todas las dimensiones y elevaciones están indicadas en metro.
2 –La losa existente en el área de proyecto deberá ser totalmente demolida.
3 –La canaleta de cabos de aceite de 66 KV. (existente) deberá ser protegida superficialmente con chapas de acero de 10mm. de esp., para trasponerla con cargas durante las maniobras. Para localización ver plano 4514-DC-0310-P.
La protección definitiva de dicha canaleta, así como el tanque de recuperación de aceite derramado, están siendo objeto de análisis, y serán desarrollados en proyecto ejecutivo complementario.

PLANOS DE REFERENCIA:

Subestación Margen Derecha
Patio de 500 KV – Sectores 1 y 2
Localiz. de Equipos y Sistemas de Puesta a Tierra_6450-DC-15200-E.
Subestação da Margem Direita
–Terraplenagem –Planta _____4511-DC-0300-P.
–Estradas de Serviço – Dados de Trazado _____4510-DC-0300-P.
–Setores 1 e 2 – Cercas e Portões_____4510-DC-0312-P.
Pátio de 500 KV.–Sectores 1 e 2
–Canaleta de Cabos a Óleo-66KV.–Disp. das Tampas_4510-DC-0309-P
–Dutos e Canaletas–Locação–Planta _____4510-DC-0310-P.

PLANOS COMPLEMENTARIOS:

Subestación Margen Derecha
Sector 1 – Patio 23 kV.
Alimentación Area Prioritaria
Formas
–Base p/ Cuadros, Cajas y Electroductos–H.1/3___3371-DC-15201-E.
–Bases para TR-01, TA-01 y T. Pulmon–H.2/3___3371-DC-15202-E.
–Bases para TR-02 y TA-02.–H.3/3_____3371-DC-15203-E.
Armaduras
–Bases para TR-01 y Tanque Pulmon_____3371-DC-15204-E.
–Bases para Cuadros, TR-02, TA-01 y TA-02_____3371-DC-15205-E.

0 2 4 6 8 10m.
Escala Original 1:100

N°	DESCRIPCION	FIRMA	FIRMA	FIRMA	FECHA
	REVISIONES	PROYECTISTA		ITAIPU	
2	Modificación de la elevación de la base para Trafo TA-01	JMDE	(ISC srl)	ENEE.DT	28/02/09
1	Incluido Base para Trafo TA-01. Actualizada Base CE-01 Alterado Planos de Referencia y Título del Plano.	NGA	(ISC srl)	ENEE.DT	25/10/06

PROY. A.E.G. VERIF. J.G. APROB. S.M.A.
DIB. A.E.G. VISTO I.B. FECHA 15.12.2000

PARAGUAY ITAIPU BINACIONAL BRASIL

SUBESTACION MARGEN DERECHA

SECTOR 1 – PATIO 23kV.
ALIMENTACION AREA PRIORITARIA
DISPOSICION GENERAL
BASES PARA TRANSF., CAJAS Y ELECTRODUCTOS

SUPERINTENDENCIA DE INGENIERIA – DT | 3371-DC-15200-E | R2