
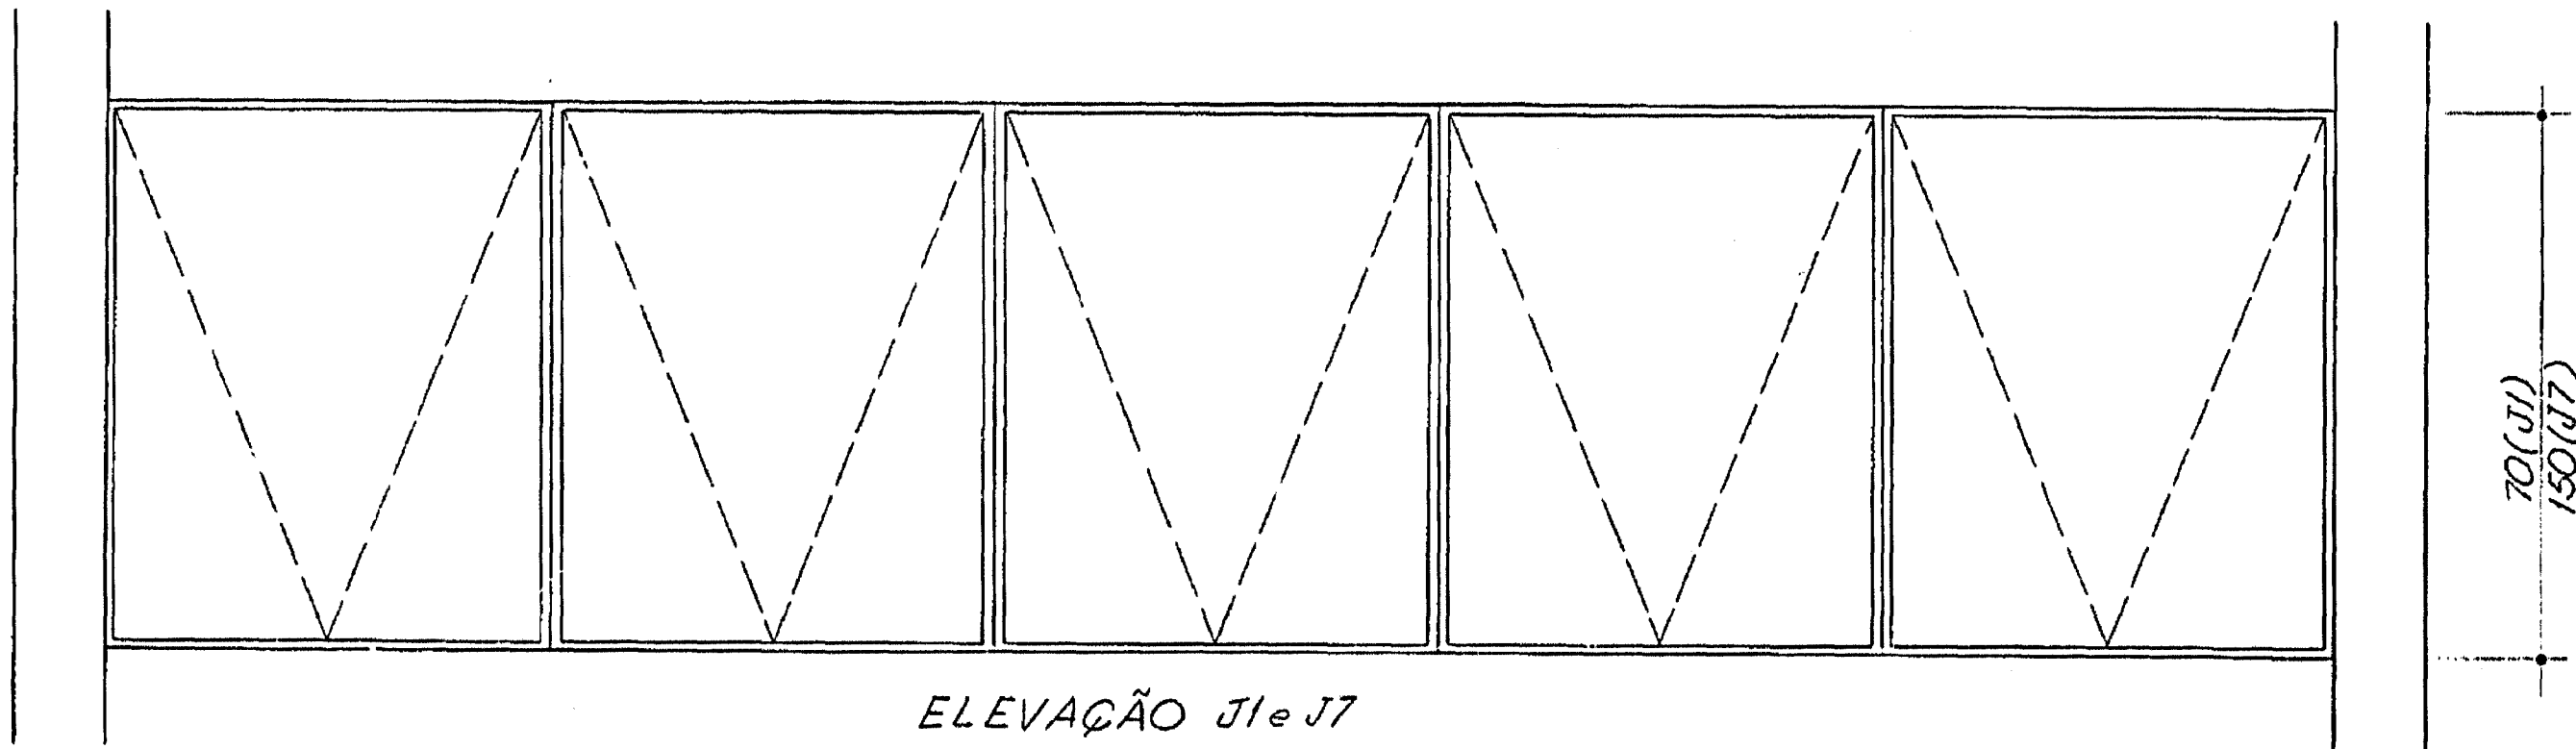
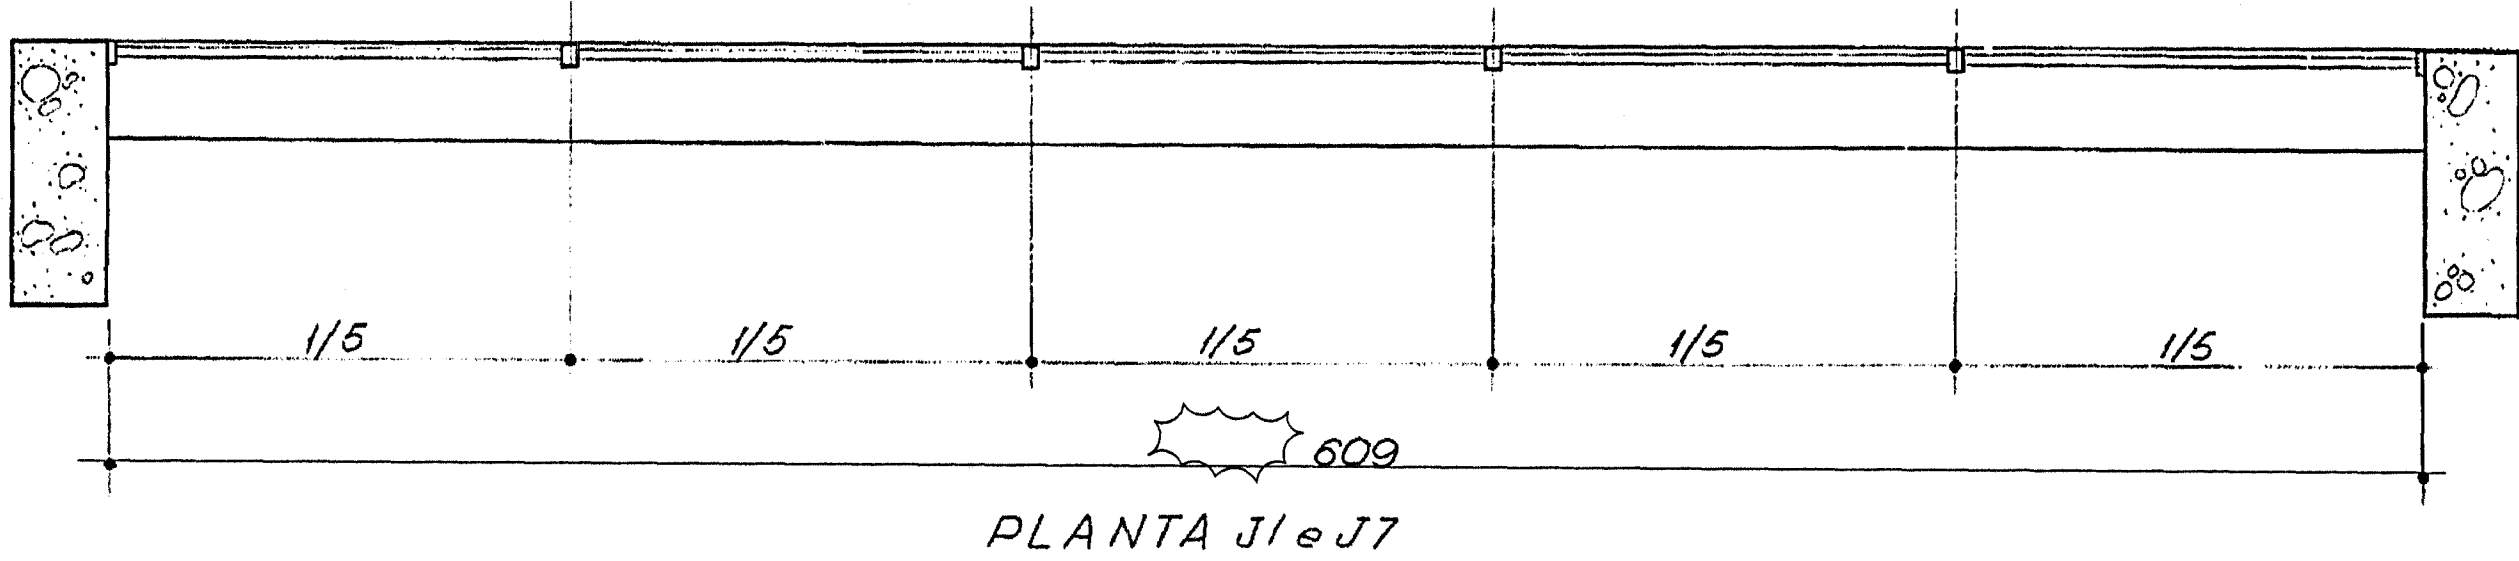
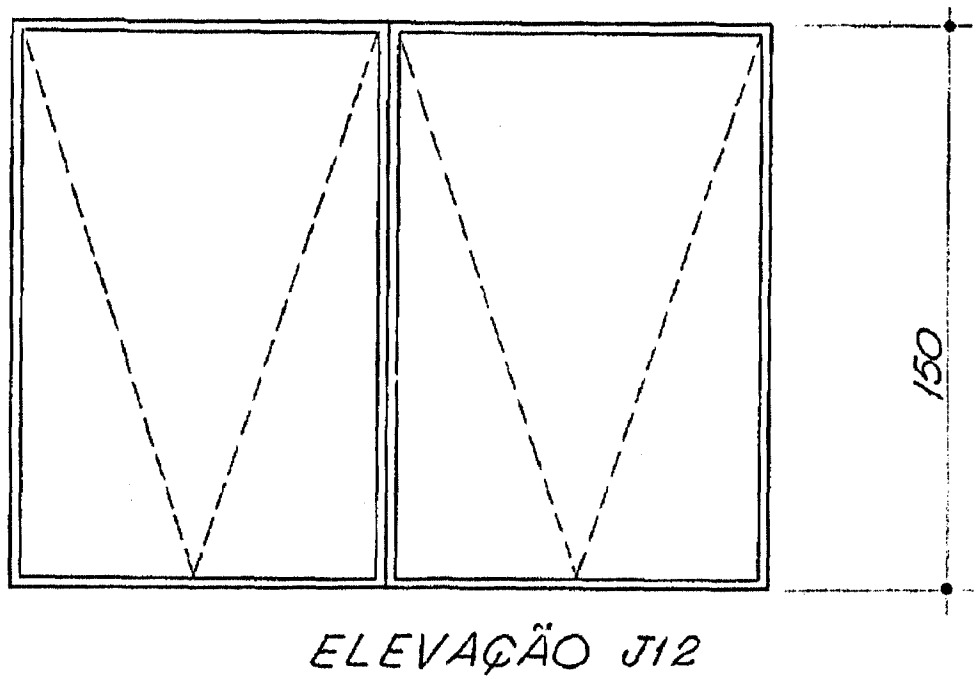
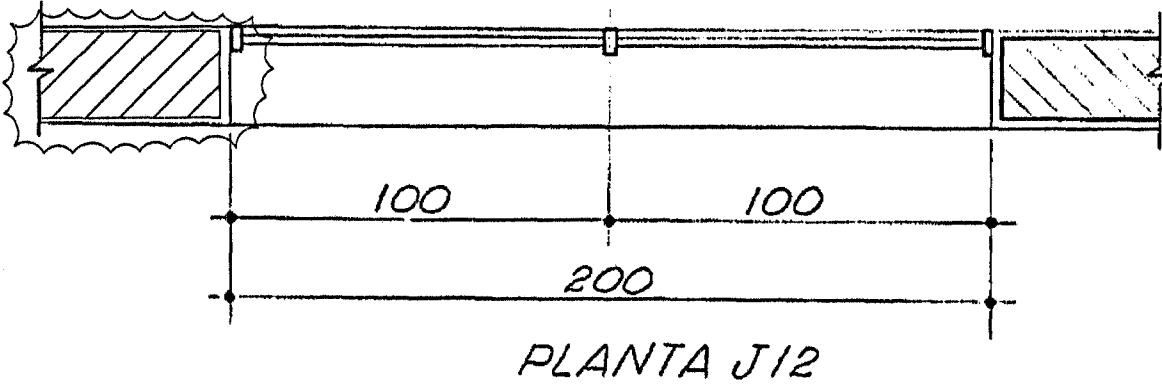
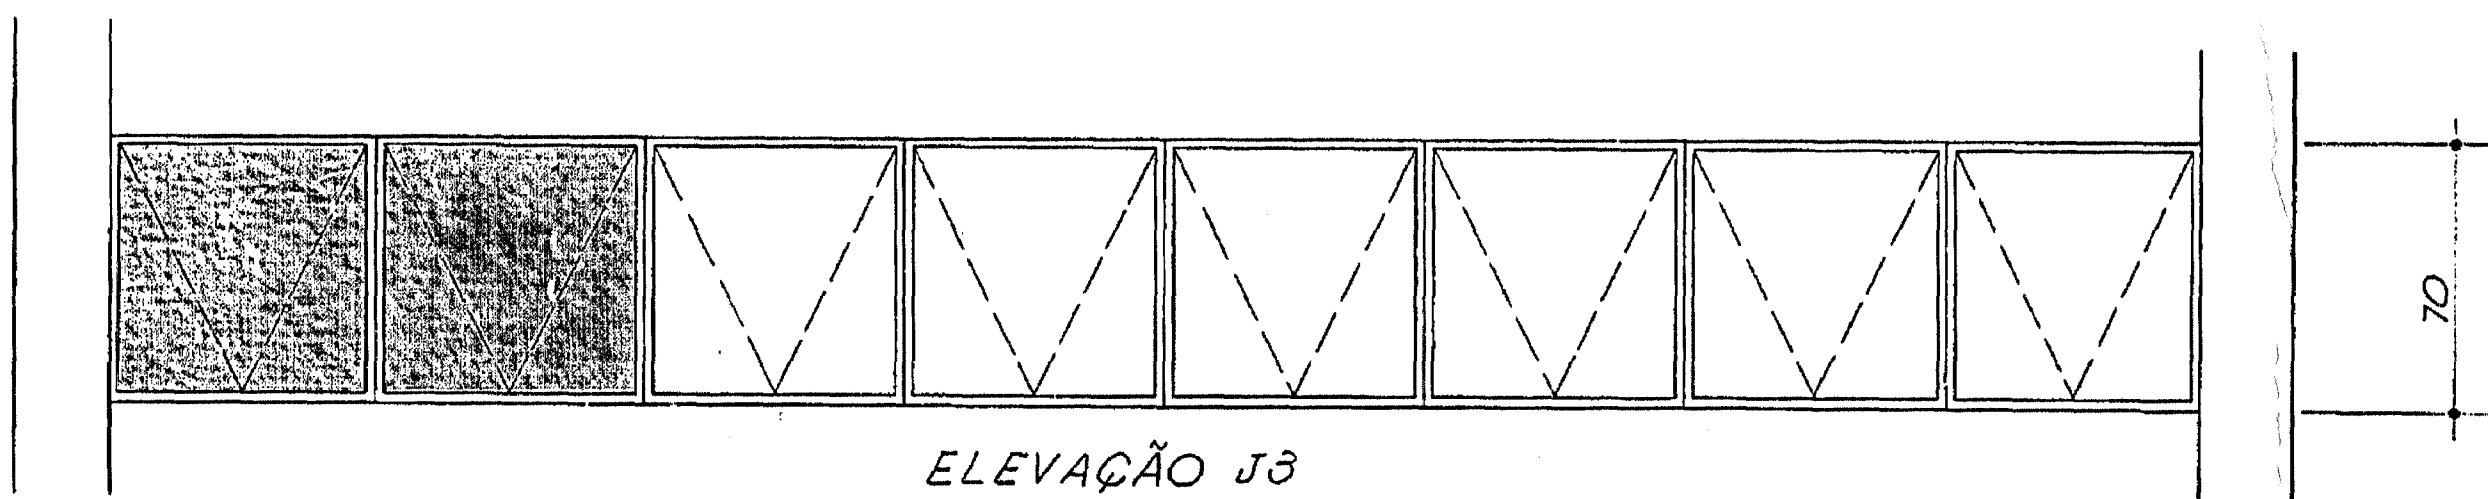
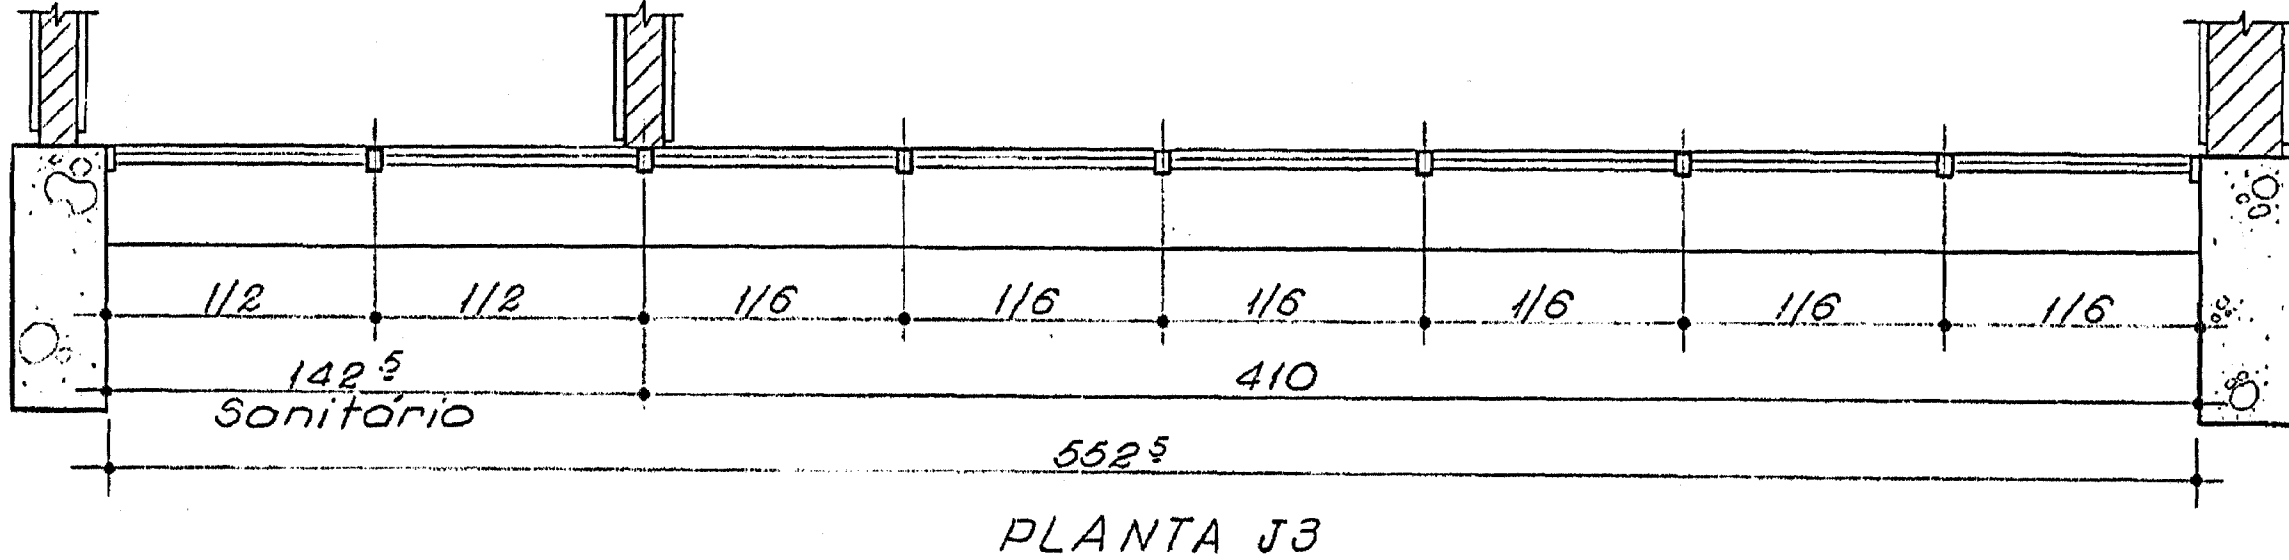
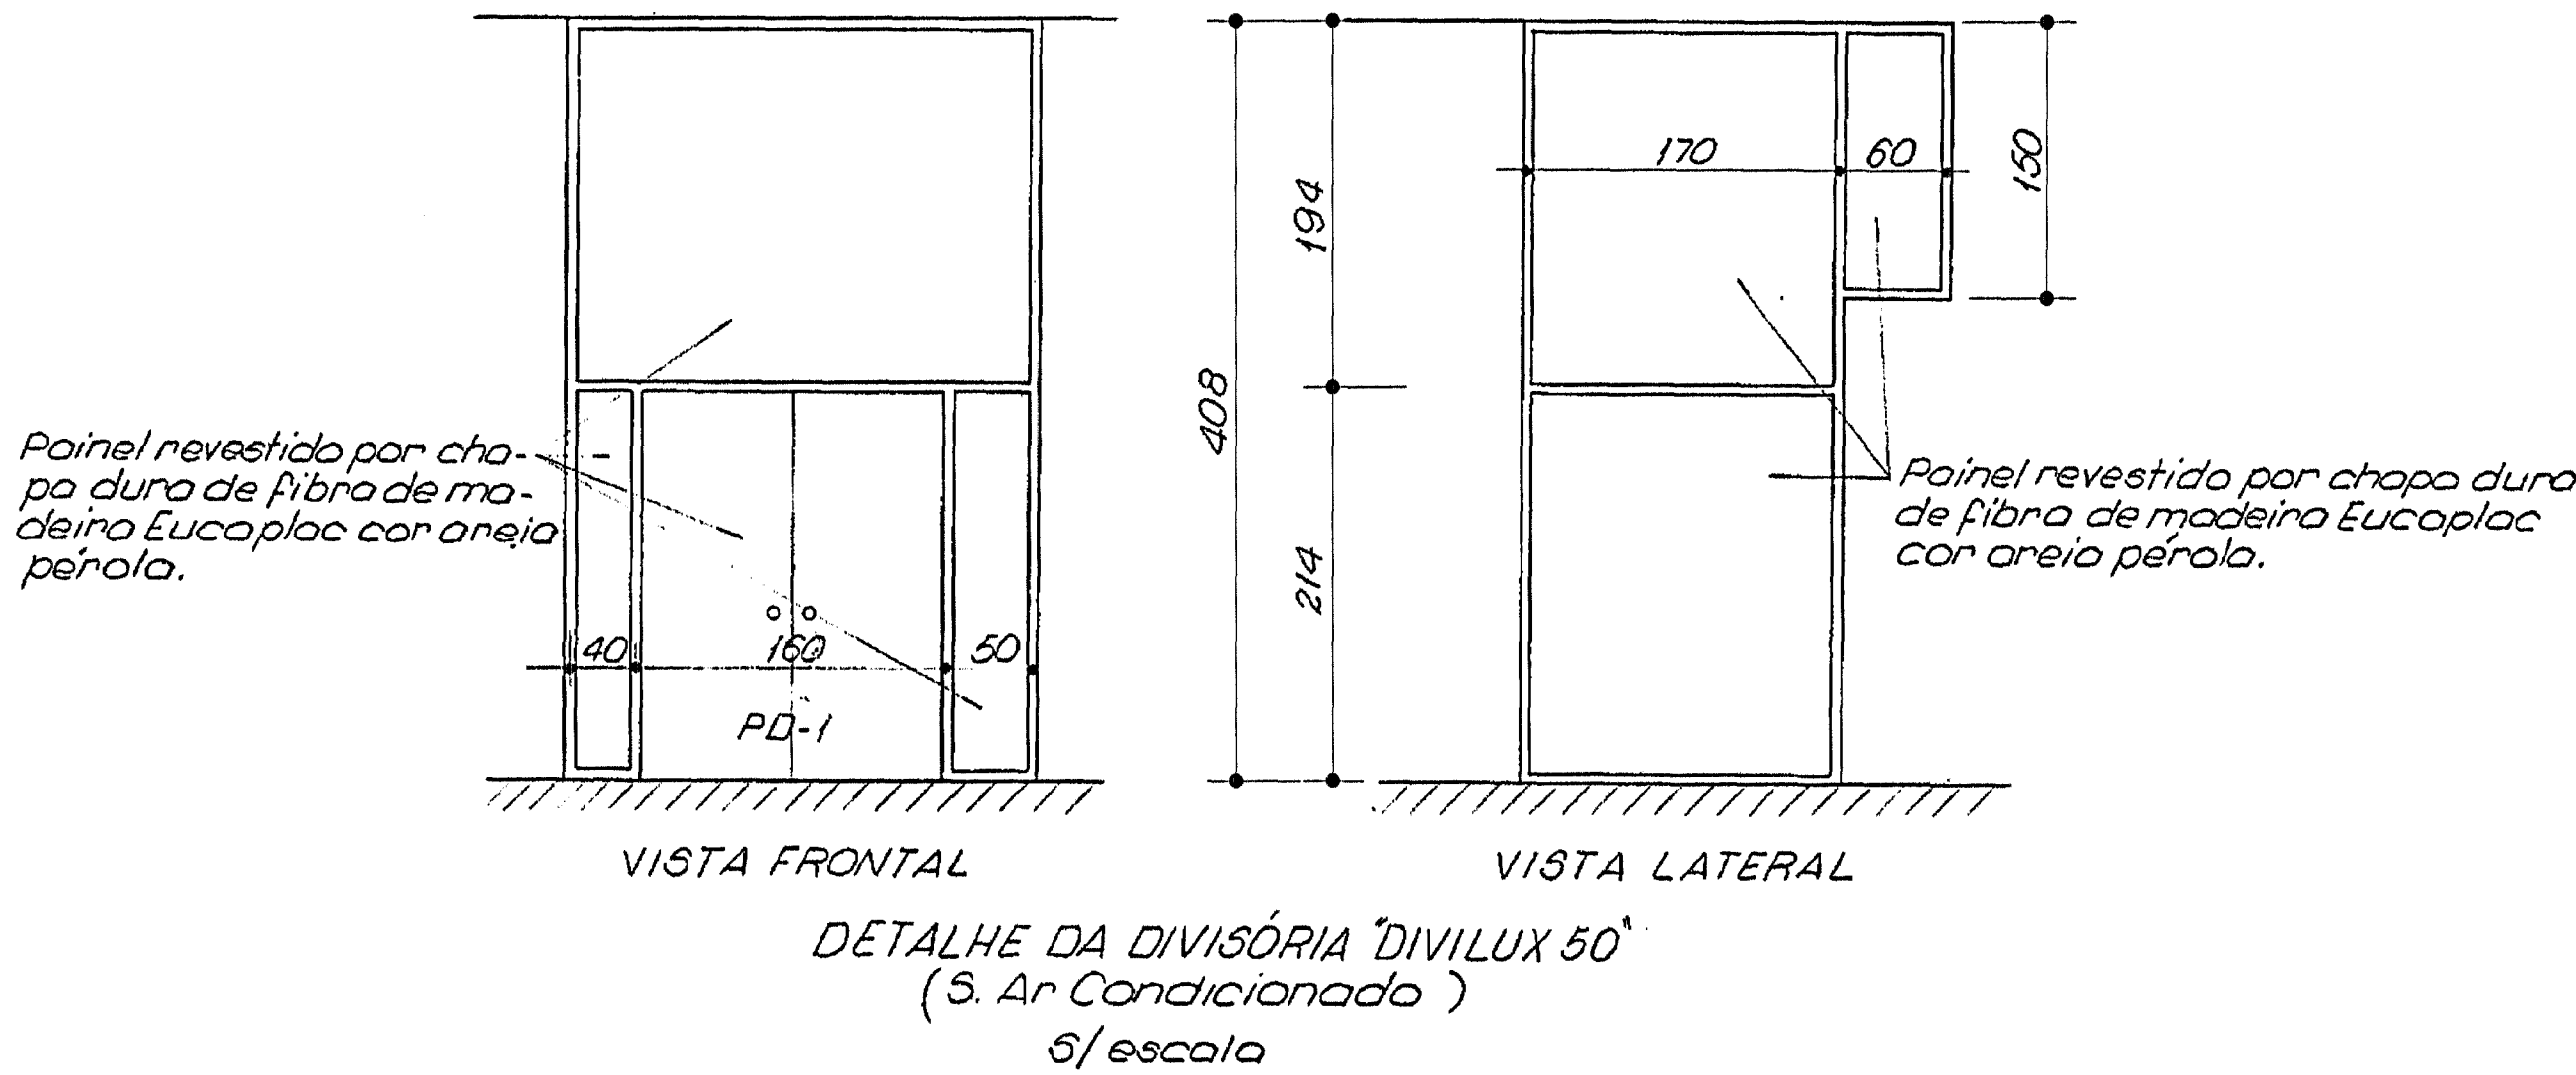
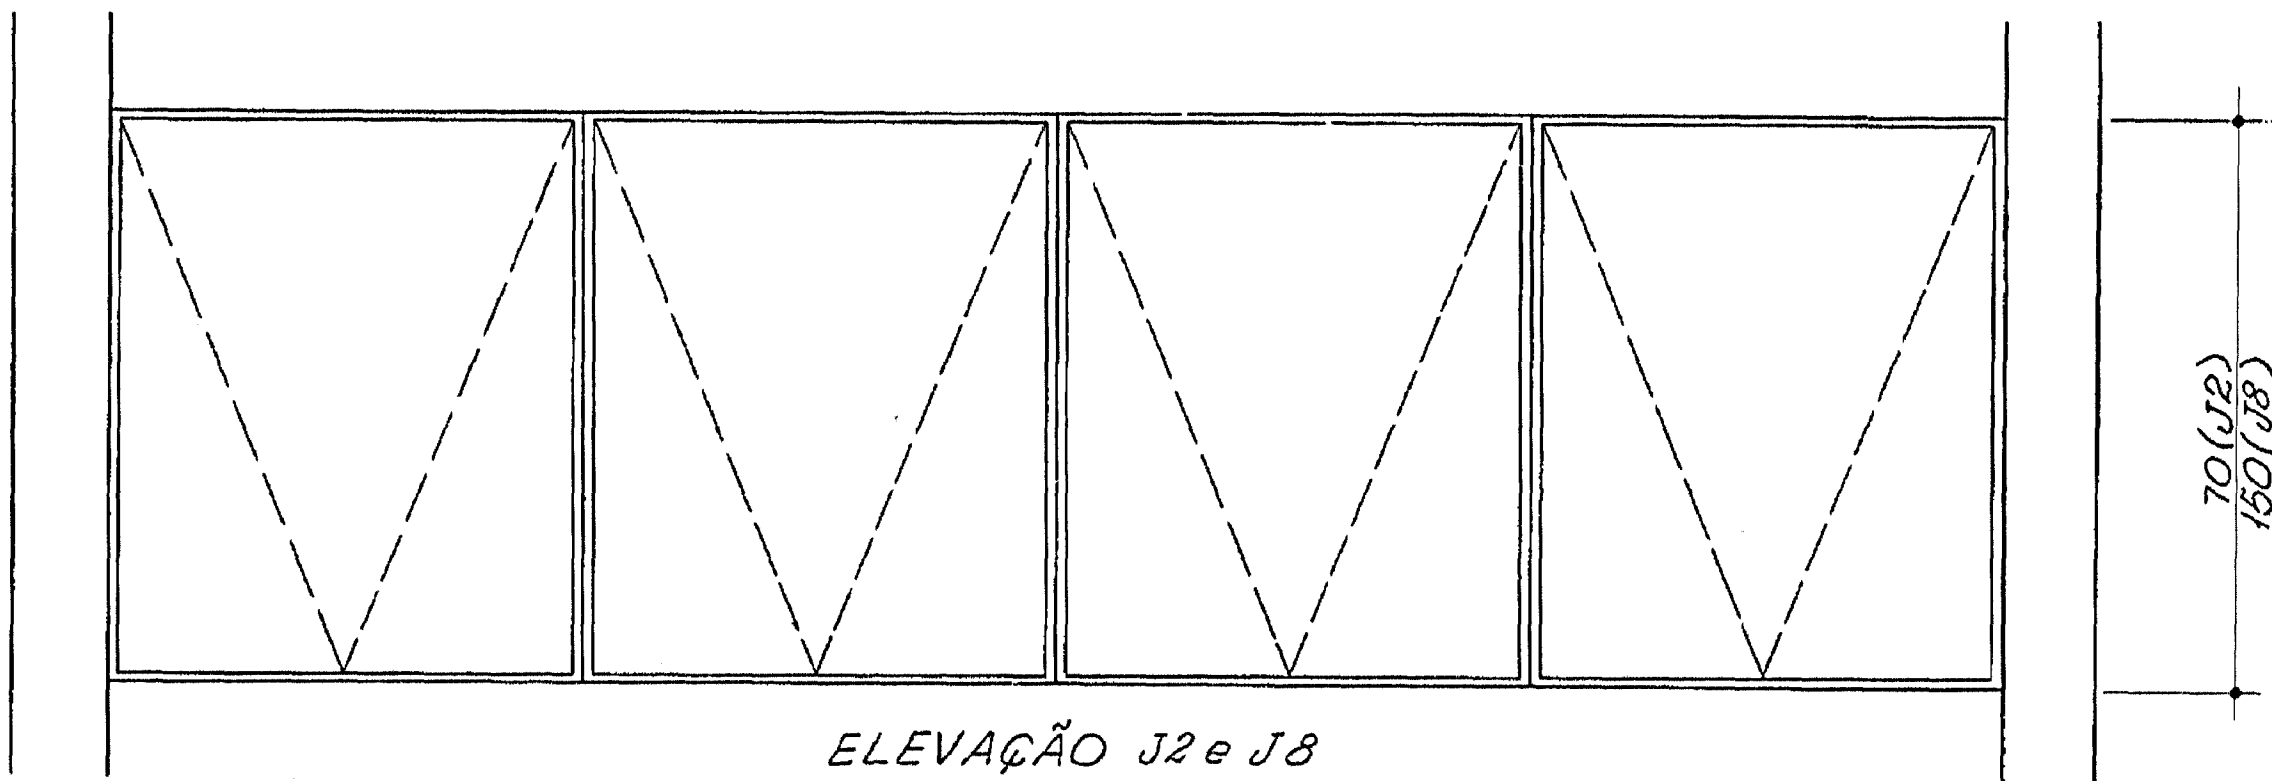


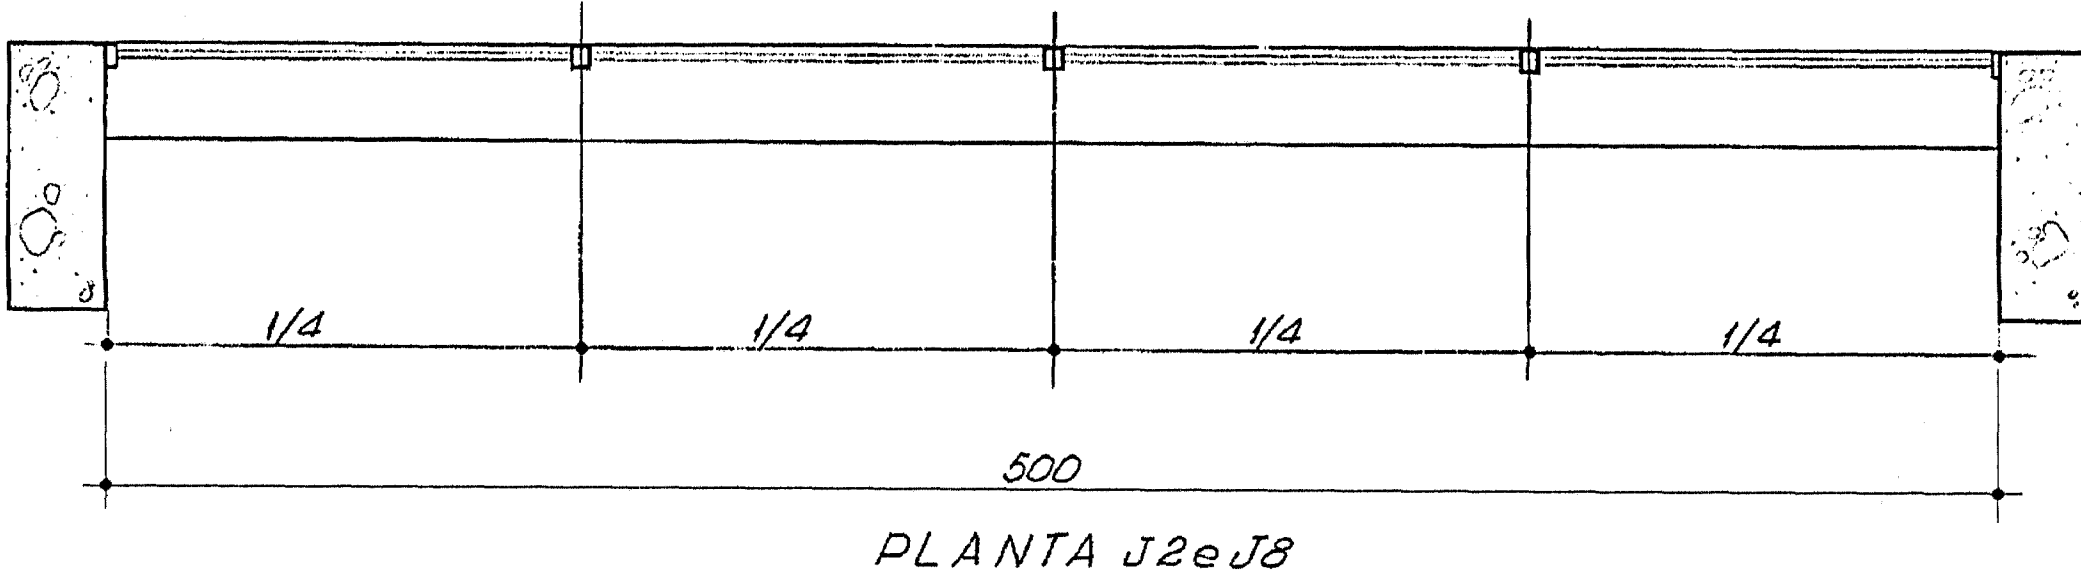

QUADRO GERAL DAS ESQUADRIAS							
TIPO	DIMENSÕES LARGURA x ALTURA	QUAN.	MATERIAL		FOLHA	GUARN.	
			FOLHA	GUARN.			
J1	609	70	1	ALUMINIO	ALUMINIO	5	1
J2	500	70	3	"	"	4	1
J3	552 ^s	70	2	"	"	8	1
J4	500	70	2	"	"	8	1
J5							
J6/P2	355 ^s	250	1	"	"	3	1
J7	609	150	1	"	"	5	1
J8	500	150	4	"	"	4	1
J9	500	150	2	"	"	4	1
J10	552 ^s	150	2	"	"	4	1
J11/P2	355 ^s	250	1	"	"	3	1
J12	200	150	2	"	"	2	1
J13/P2	250	70	1	"	"	4	1
J5A	350	70	1	"	"	3	1

- NOTAS
- 1 - Todas as cotas estão em centímetros, exceto onde indicado.
 - 2 - Os cordões de fixação dos vidros serão fixados externamente e aparafusados internamente.
 - 3 - As medidas devem ser conferidas pela obra.
 - 4 - As janelas dos banheiros terão vidros foscos.

- DESENHOS DE REFERÊNCIA
- Casa de relés - Planta baixa - 1º pav. ----- 4529-DC-0300-P
 - Casa de relés - Planta baixa - 2º pav. ----- 4529-DC-0301-P
 - Casa de relés - Elevações 1 e 2 ----- 4529-DC-0305-P
 - Casa de relés - Elevações 3 e 4 ----- 4529-DC-0306-P
 - Casa de relés - Cortes A-A e B-B ----- 4529-DC-0302-P
 - Casa de relés - Cortes C-C e D-D ----- 4529-DC-0303-P
 - Ampliação Casa de Relés
Planta 1er. Piso Hj. 1/4 ----- 4529-DC-15200-E

LISTA DE MATERIAL N° ----- 4529-LM-0300-P

0 4 8 12 16 20

Escala original 1:20

2	Modif. as Esquadrias por Ampliação da Casa de Relés.	NGA	18/01/82	10.02.05	
1	Rev. quadro esquadrias J1, J5 e J7.	18/01/82	23.11.82		
NR	DESCRIÇÃO	ASSIN.	DATA	ASSIN.	DATA
REVISÕES		IECO - ele		ITAIPU	
PROJ. <i>[assinatura]</i>		VERIF. <i>[assinatura]</i>		APROV. <i>[assinatura]</i>	
DES. <i>[assinatura]</i>		VISTO <i>[assinatura]</i>		DATA 22/11/82	
IECO - ele COORDENADOR					
BRASIL ITAIPU PARAGUAY BINACIONAL					
SUBESTAÇÃO DA MARGEM DIREITA ARQUITETURA CASA DE RELÉS DETALHES - FOLHA 2 - ESQUADRIAS					
ITAIPU BINACIONAL (35) <i>[assinatura]</i>		DATA 22/01/82		4529-DC-0308-P	
				R2	