

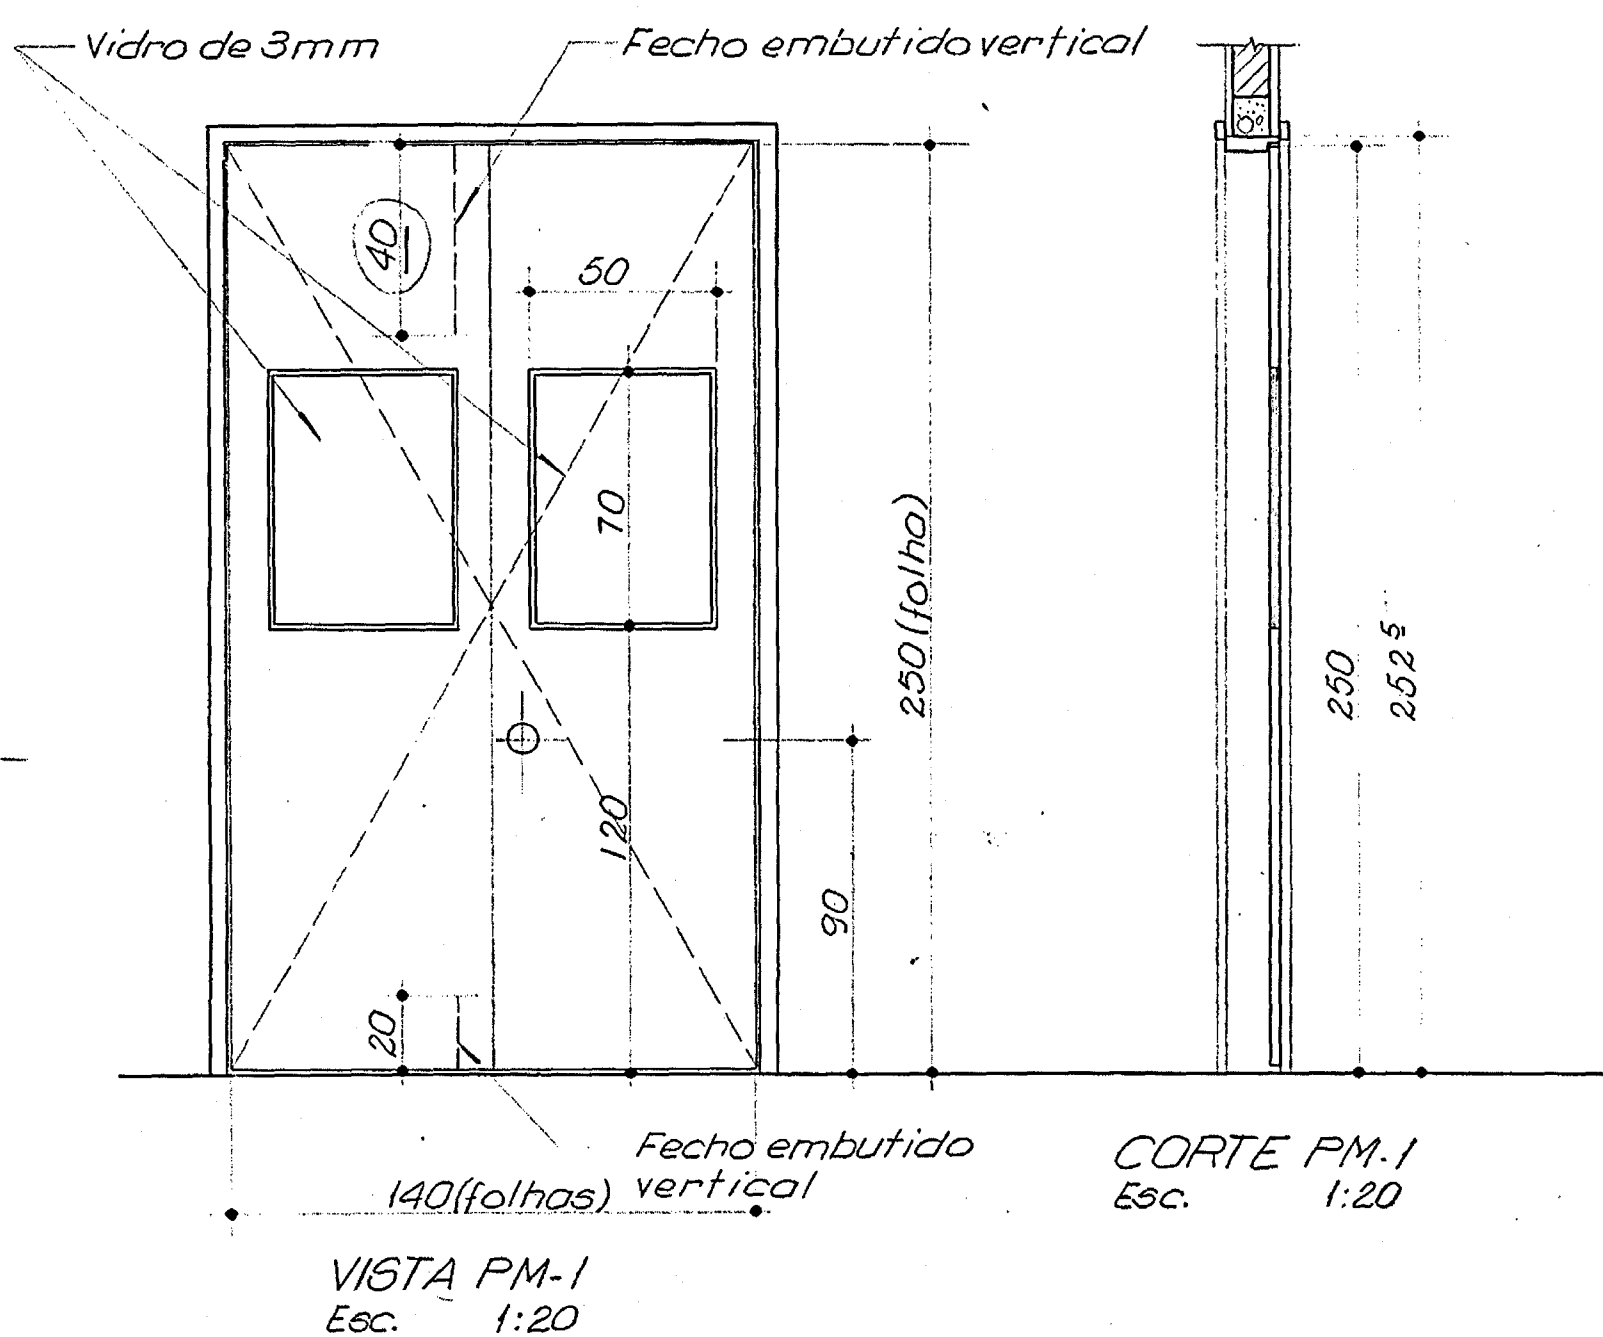
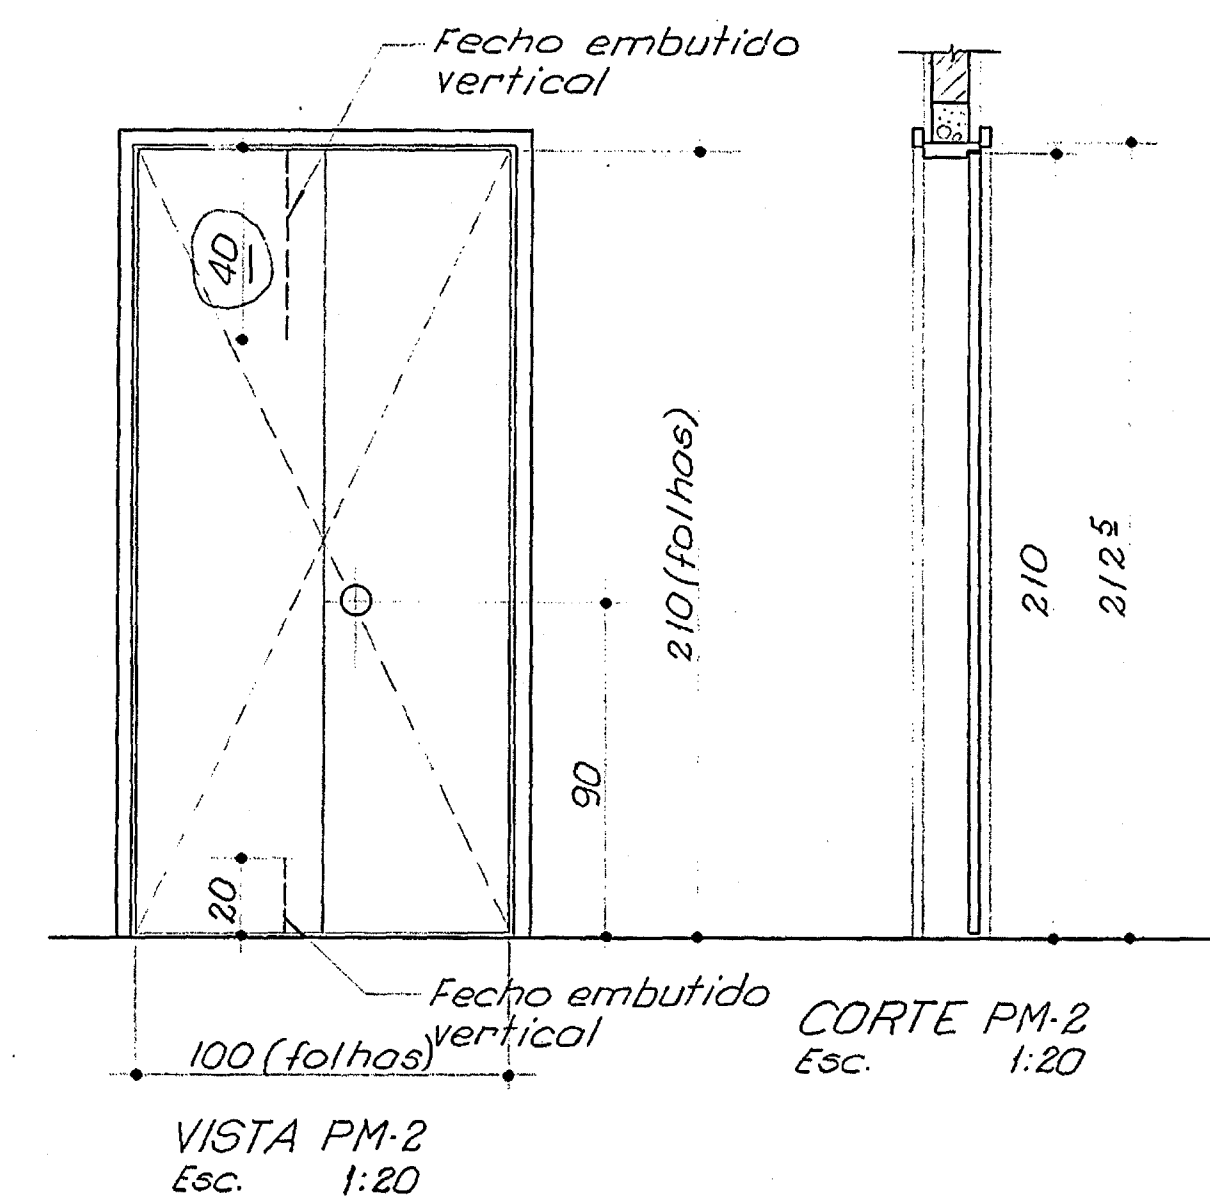
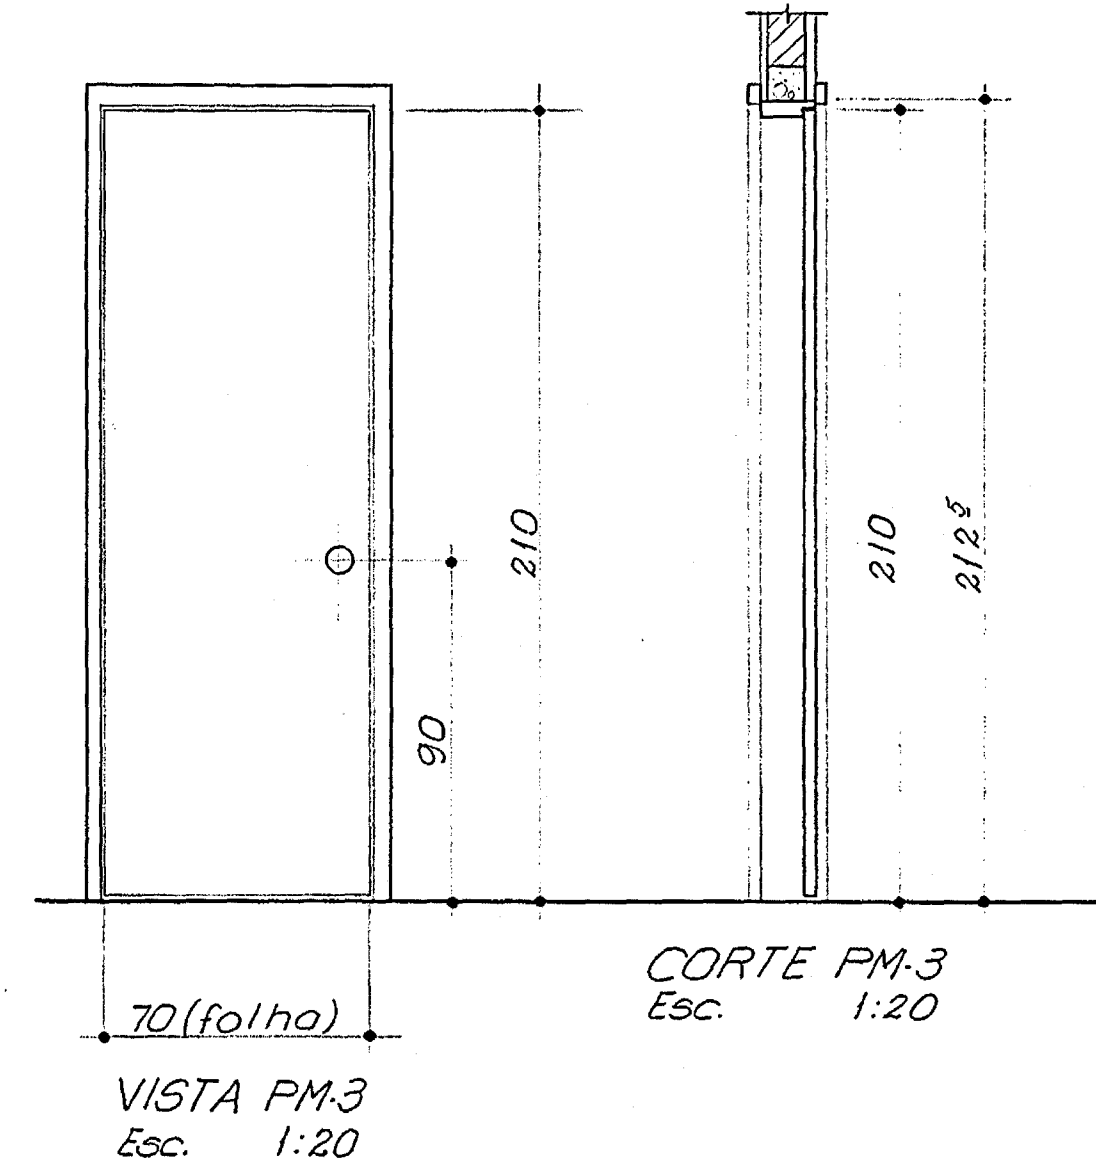
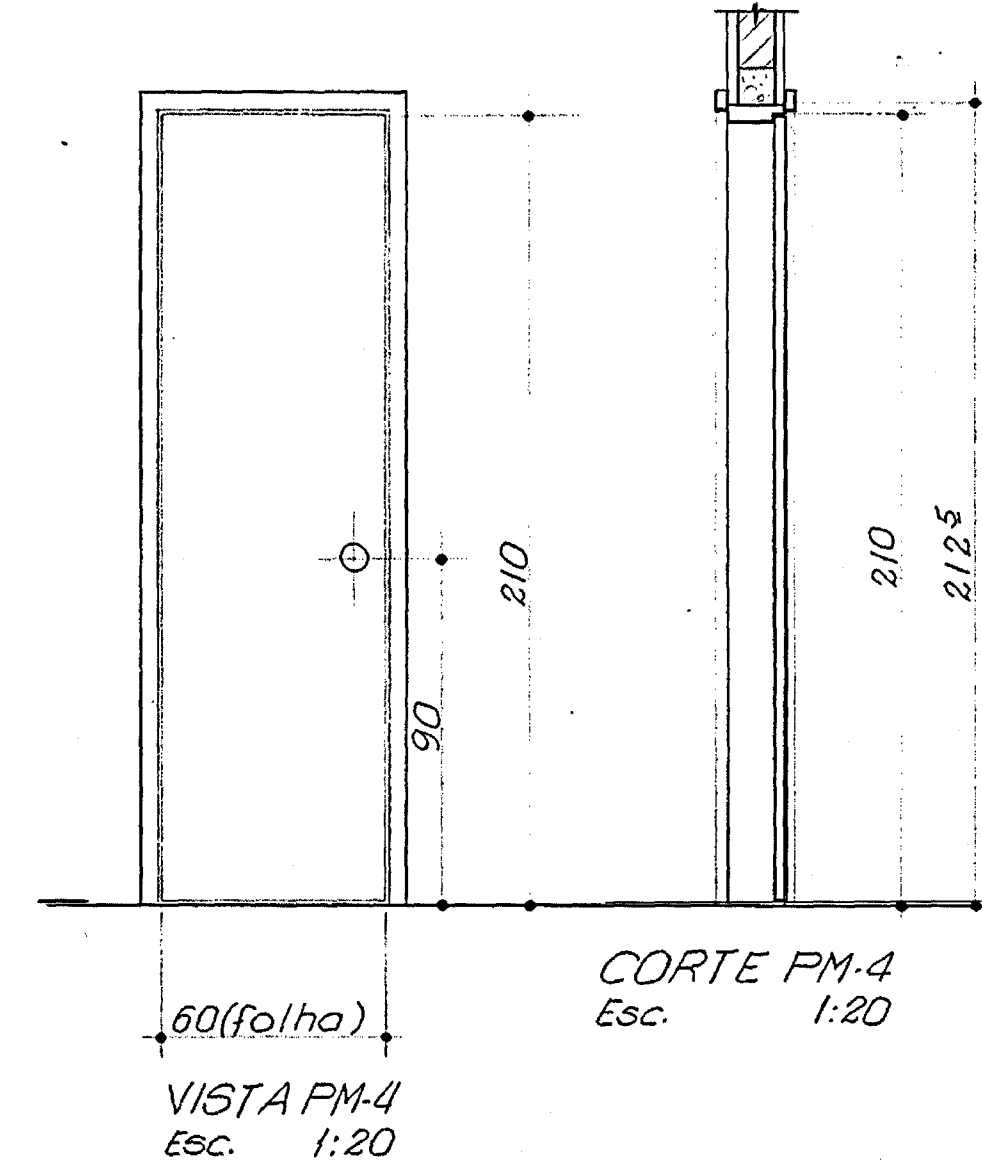
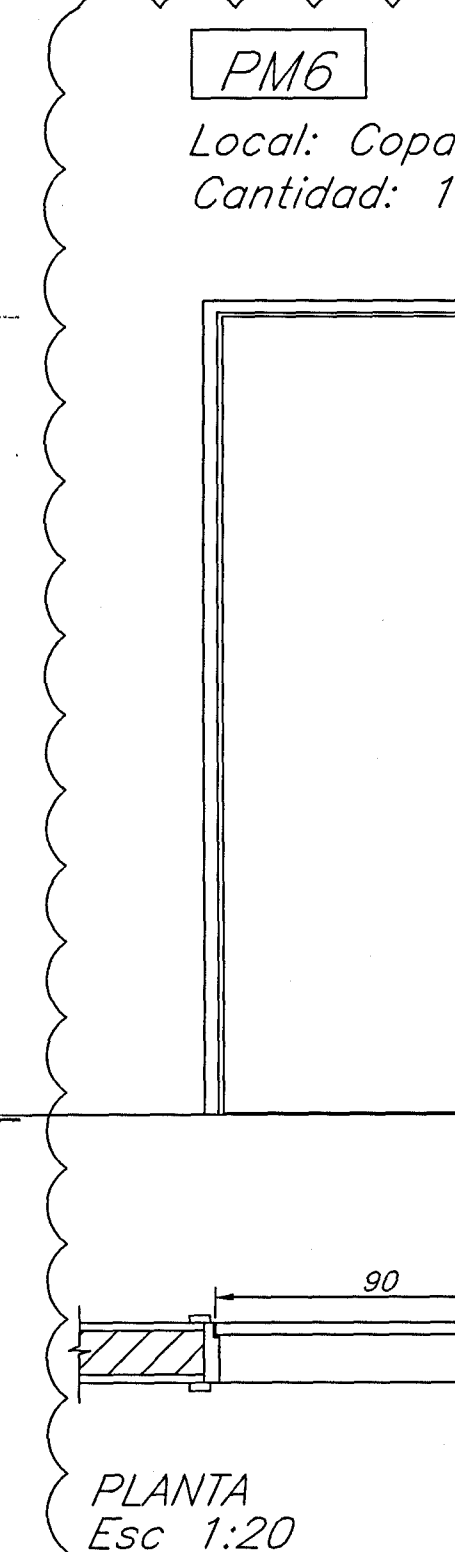
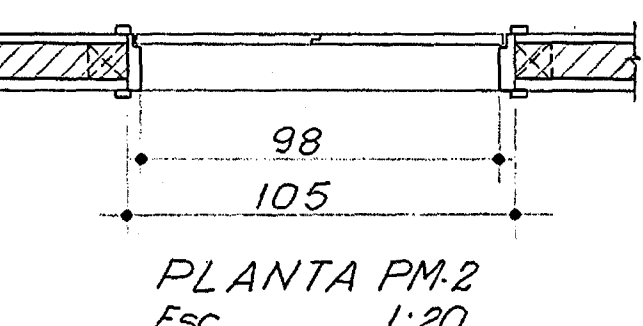
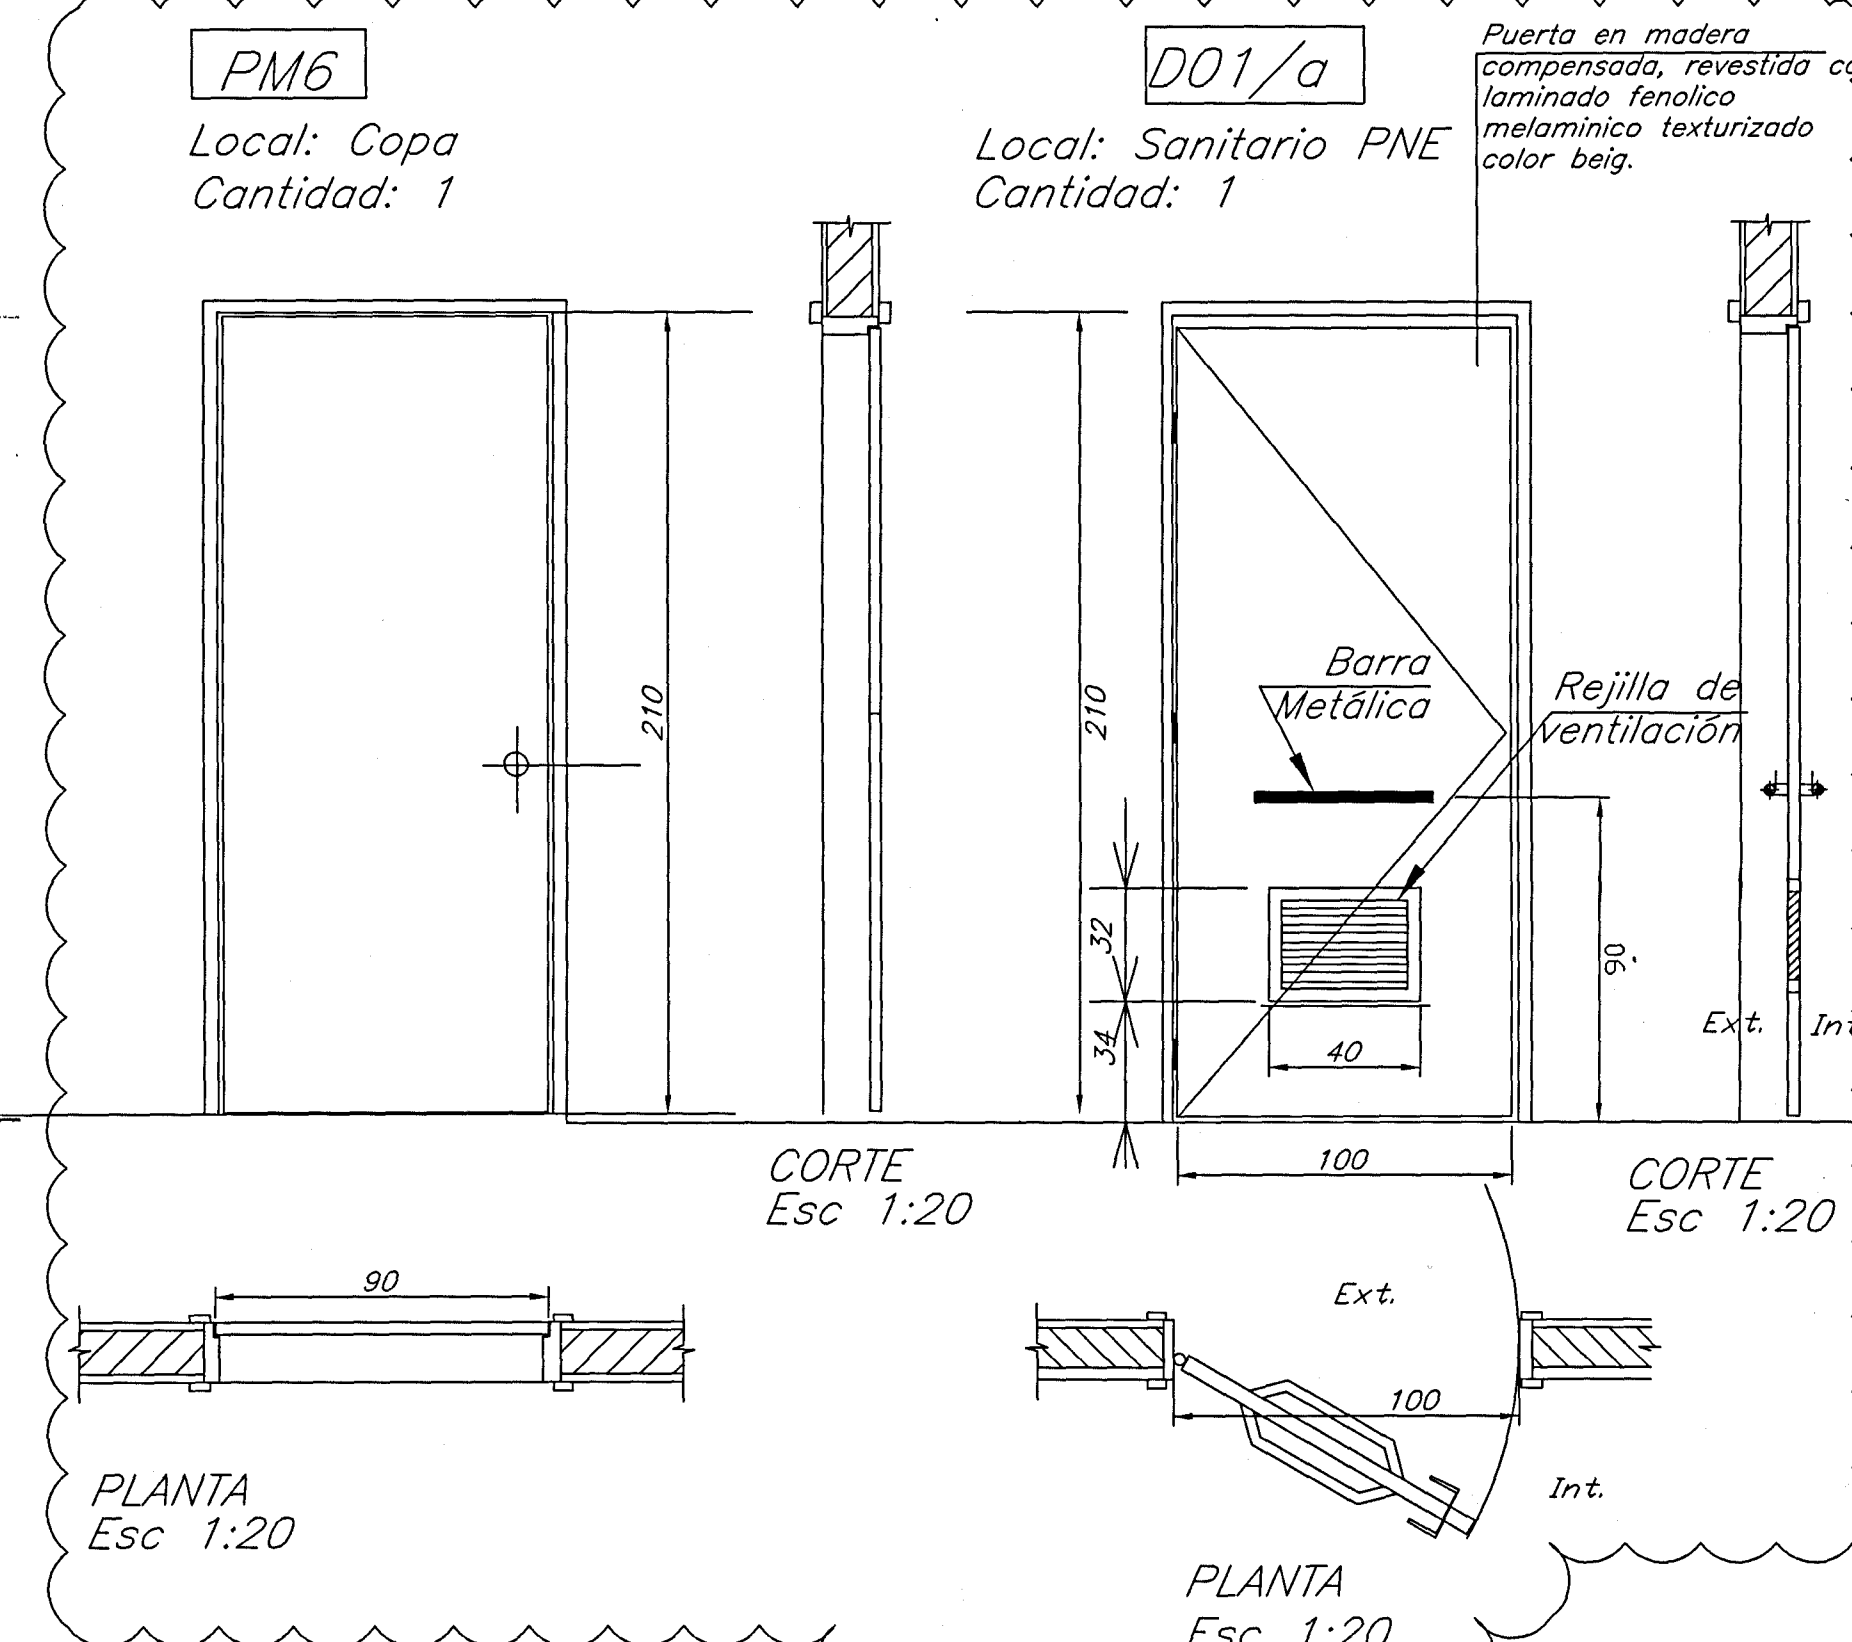
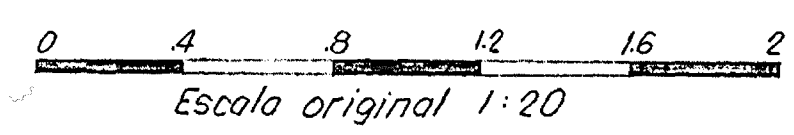
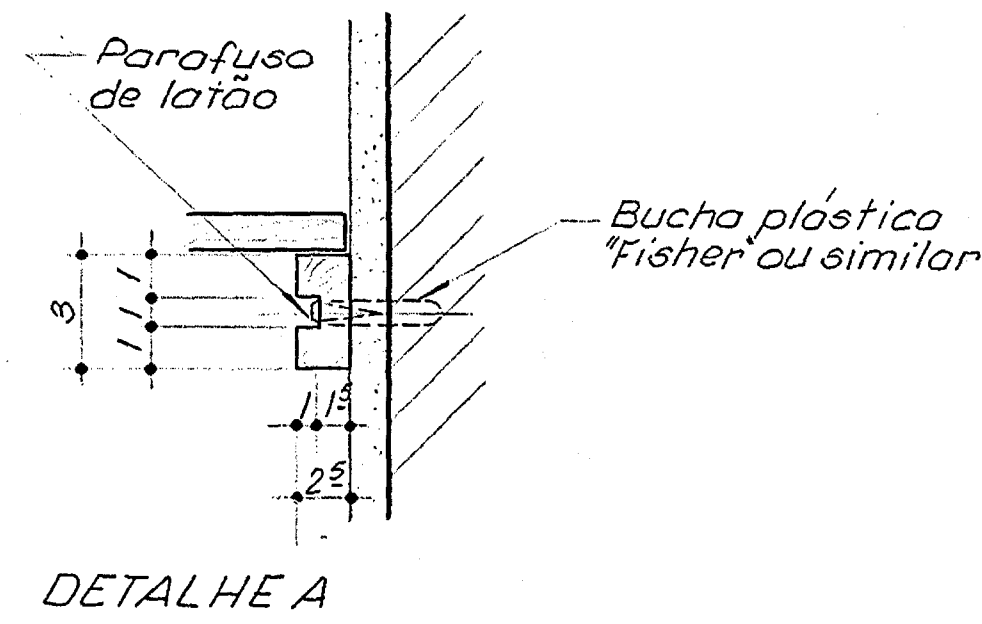
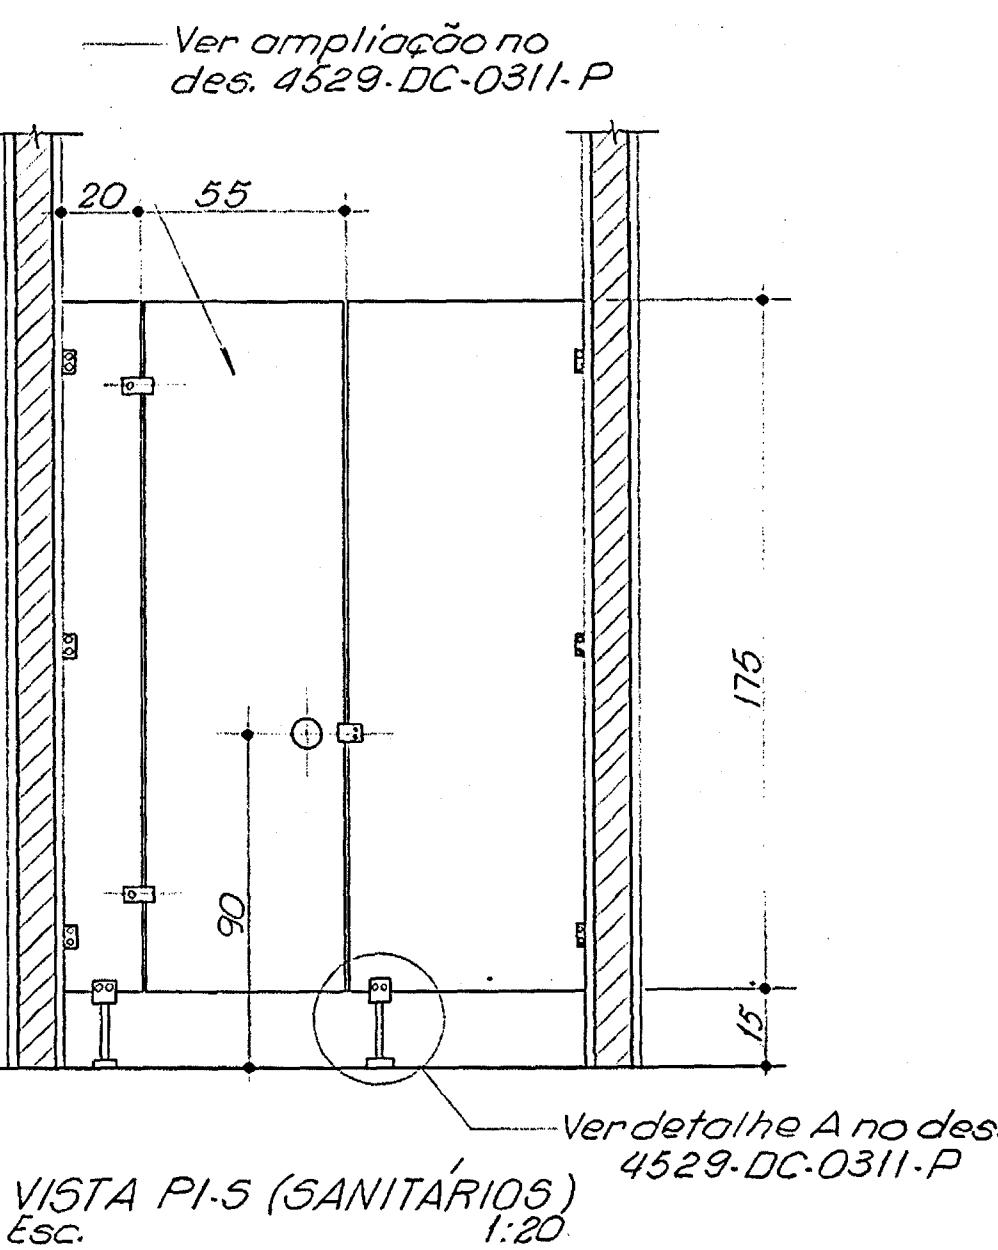
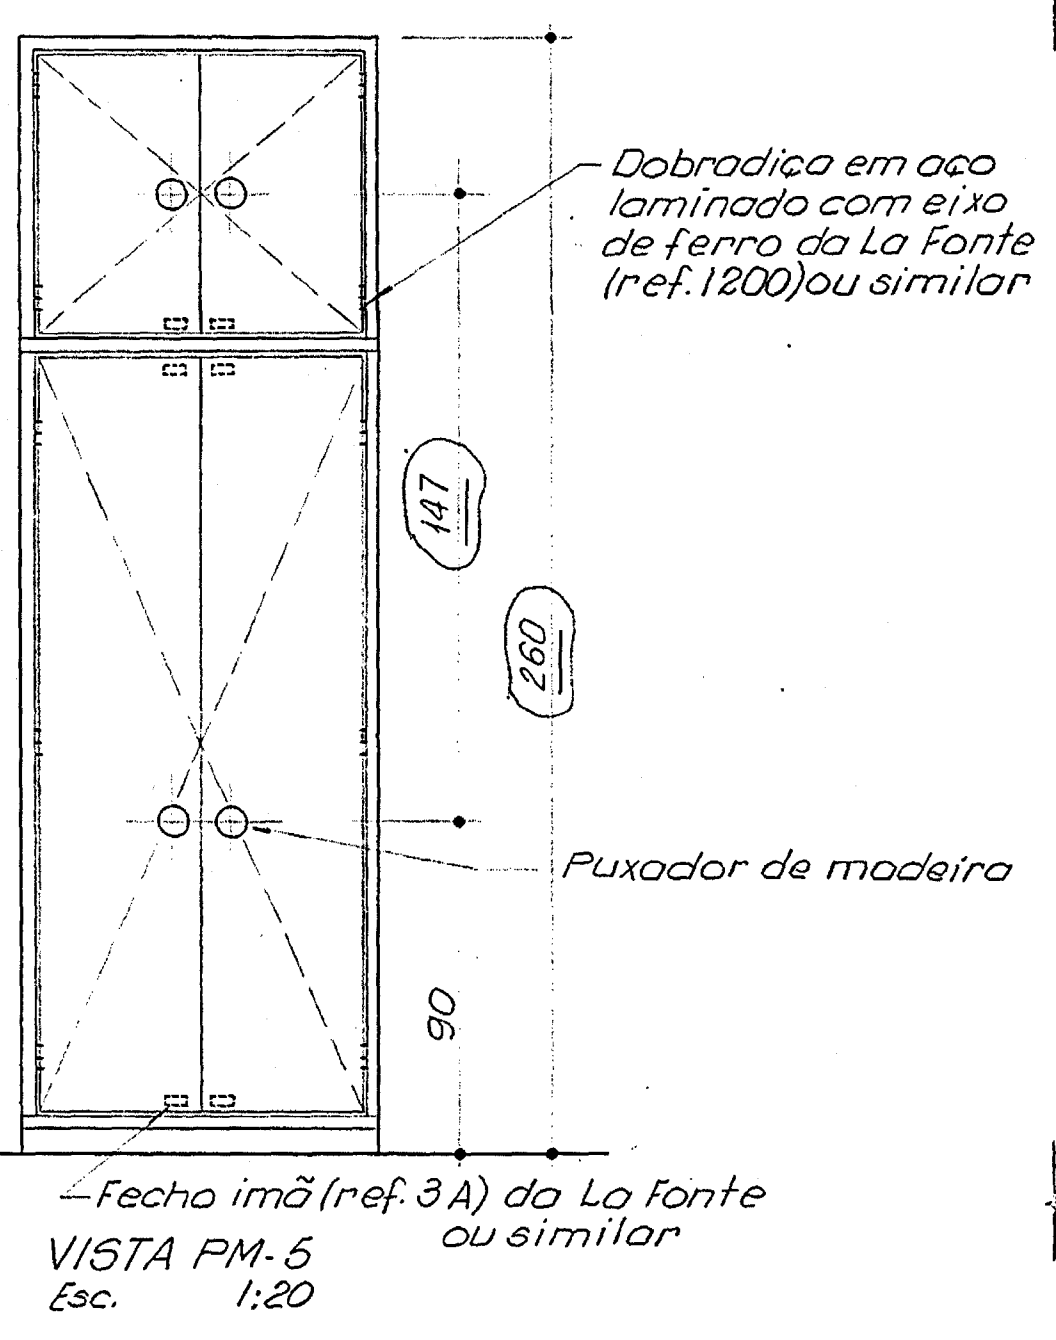
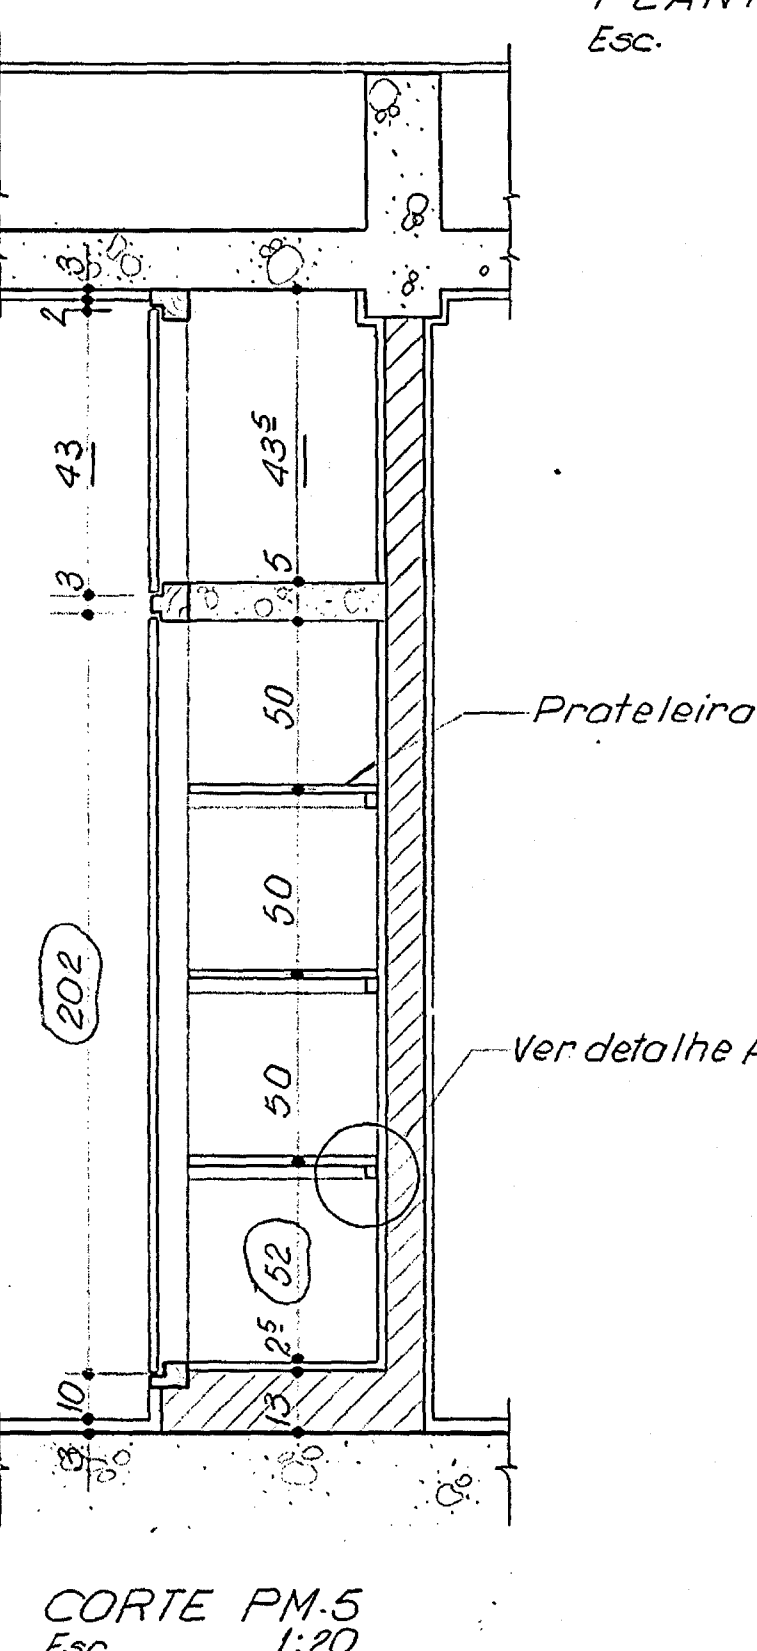


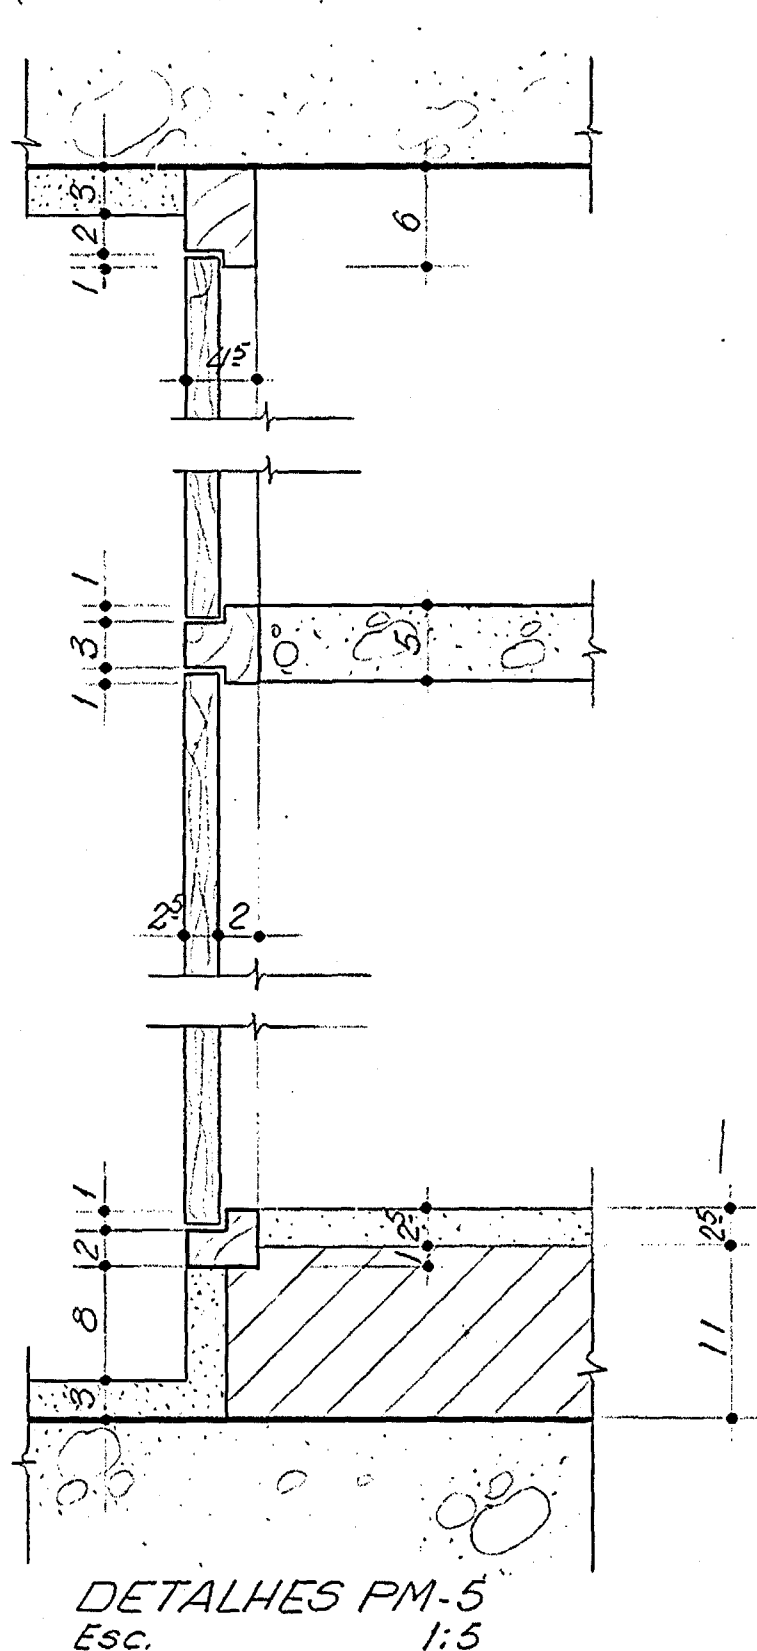

- NOTAS**
- 1- Todas as cotas estão em centímetros exceto onde indicado.
 - 2- Todas as medidas deverão ser confirmadas na obra.
 - 3- Os detalhes de construção poderão ser modificados desde que sejam mantidos aspecto e funcionamento.
 - 4- As guarnições, aduelas e alizares serão aparelhados com "Nivelite" (cod. 3511) e pintados com tinta esmalte tipo "Vitrolac" na cor branca (cod. 2411), ambos da "Piranga" ou similar.
 - 5- As folhas das portas serão em compensado de cedro pintados em ambas as faces na cor branca com guarnições em conela ou equivalente para pintura a esmalte.

- DESENHOS DE REFERÊNCIA**
- Casa de Relés - Planta baixa - 1º pav. - 4529-DC-0300-P
 - Casa de Relés - Planta baixa - 2º pav. - 4529-DC-0301-P
 - Casa de Relés - Corte A-A e B-B - 4529-DC-0302-P
 - Casa de Relés - Corte C-C e D-D - 4529-DC-0303-P

LISTA DE MATERIAL N° 4529-LM-0300-P

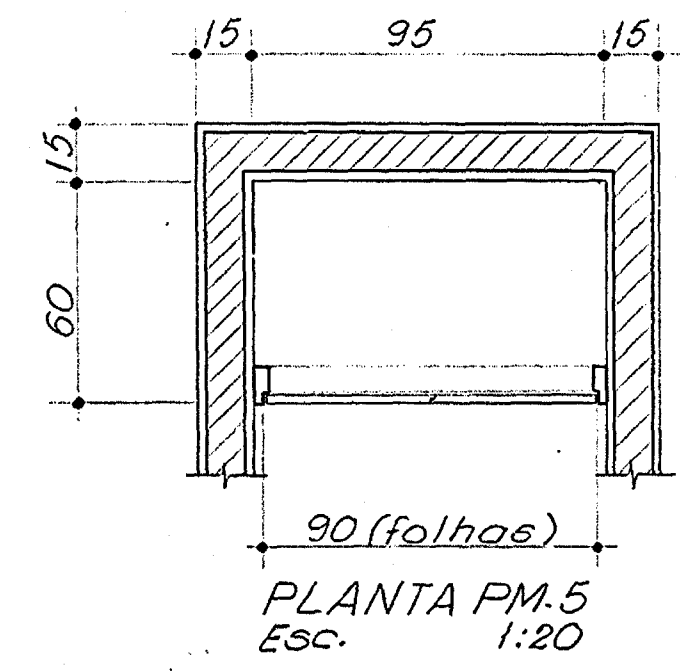

QUADRO GERAL DAS ESQUADRIAS						
TIPO	DIMENSÕES LARGURA x ALTURA	QUAN.	MATERIAL FOLHA	GUARN.	FOLHA	GUARN.
PM-1	140 x 250	5	COMP/CEIRO MAD/IMBUIA	2	1	1
PM-2	100 x 210	1	"	"	2	1
PM-3	70 x 210	4	"	"	1	1
PM-4	60 x 210	3	"	"	1	1
PM-5	90 x 260	1	"	"	4	1
PI-5	55 x 175	2	"	"	1	1
PD-1	1646 x 211	1	FIBRA DE MADEIRA	ALUMINADO	2	1
PM6	90 x 210	1	COMP/CEIRO MAD/IMBUIA	1	1	1
D01/a	100 x 210	1	COMP/CEIRO MAD/IMBUIA	1	1	1

2	Agregadas aberturas	17/12/82	15.04.82
PROJ.	VERIF.	APROV.	DATA
DES.	VISTO	DATA	22/11/82
REVISÕES		IECO-ele	ITAIPU
COORDENADOR		18	
BRASIL ITAIPU PARAGUAY			
SUBESTAÇÃO DA MARGEM DIREITA			
ARQUITETURA			
CASA DE RELÉS			
DETALHES-FOLHA 3-ESQUADRIAS			
ITAIPU BINACIONAL	DATA 20/11/82	4529-DC-0309-P	R2