




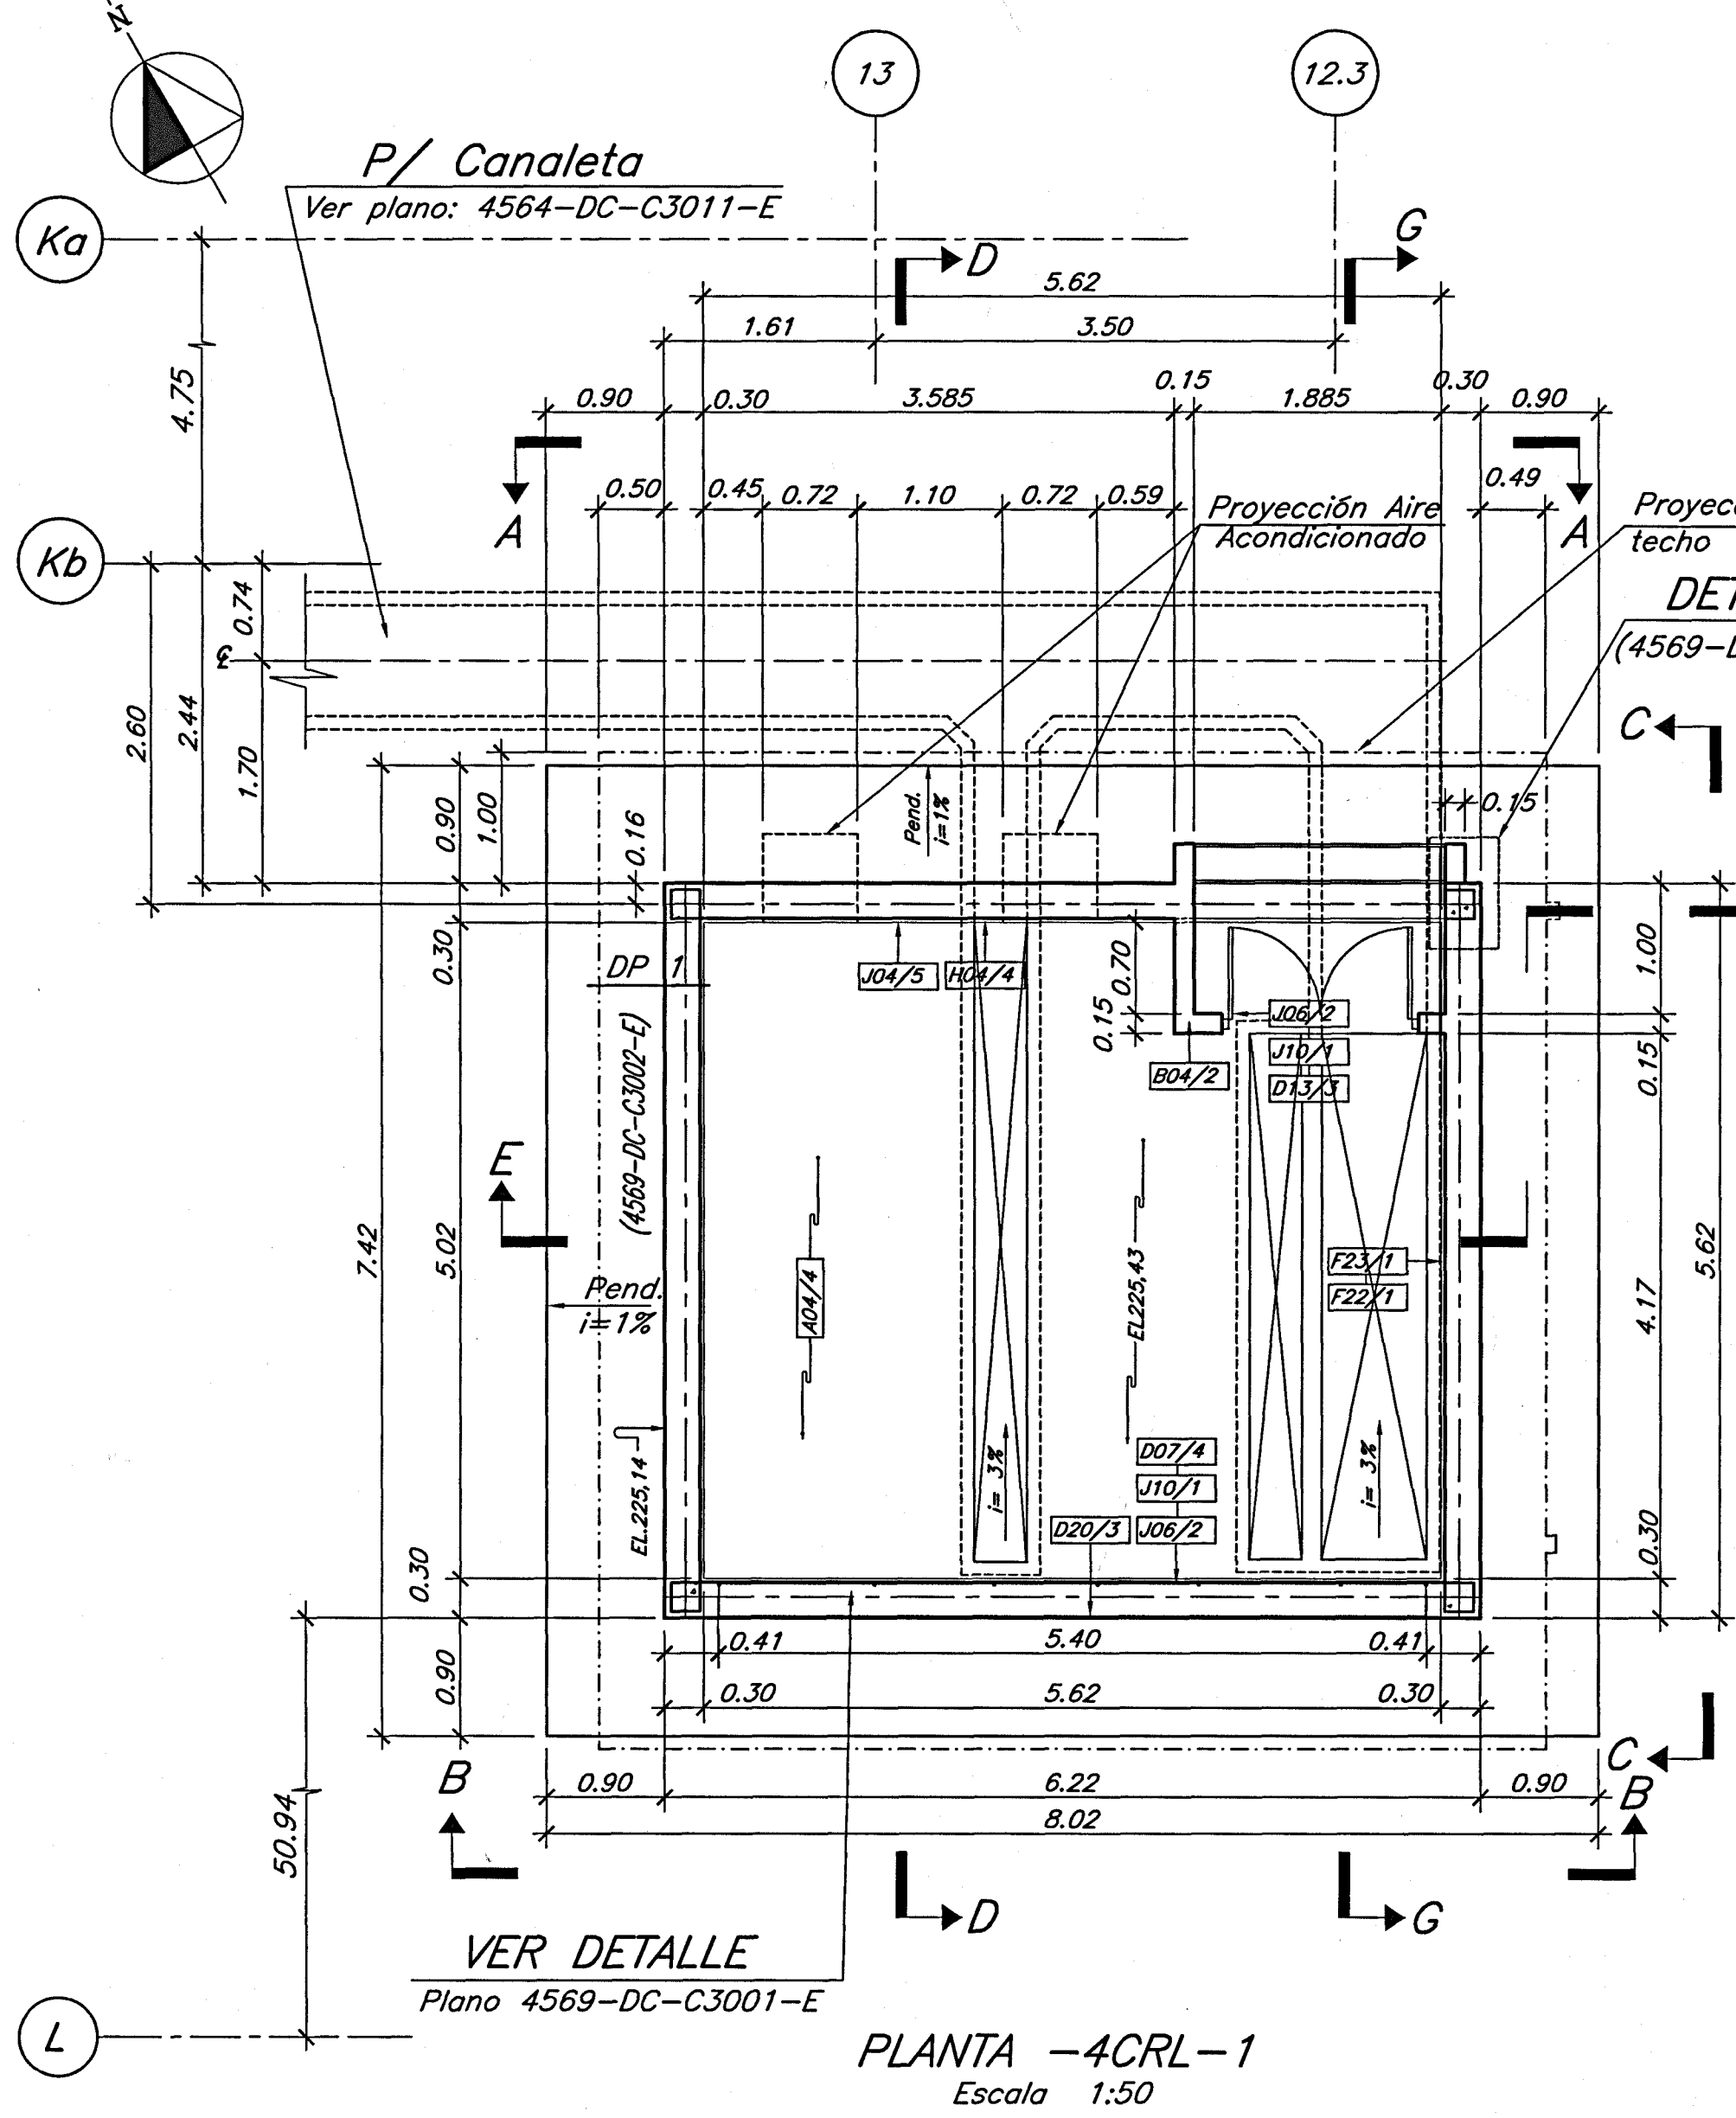


DETALLE 8
(4569-DC-C3001-E)

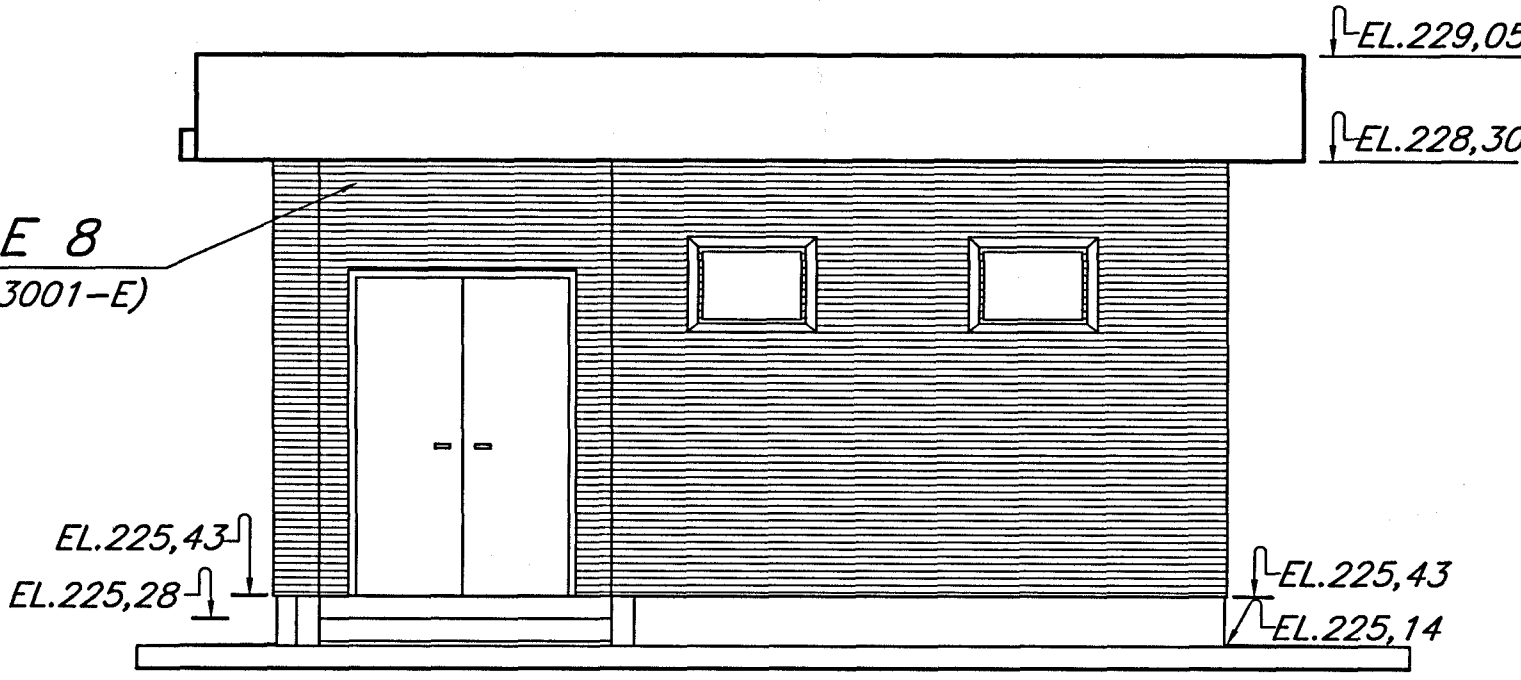


VISTA A-A
Sin Escala

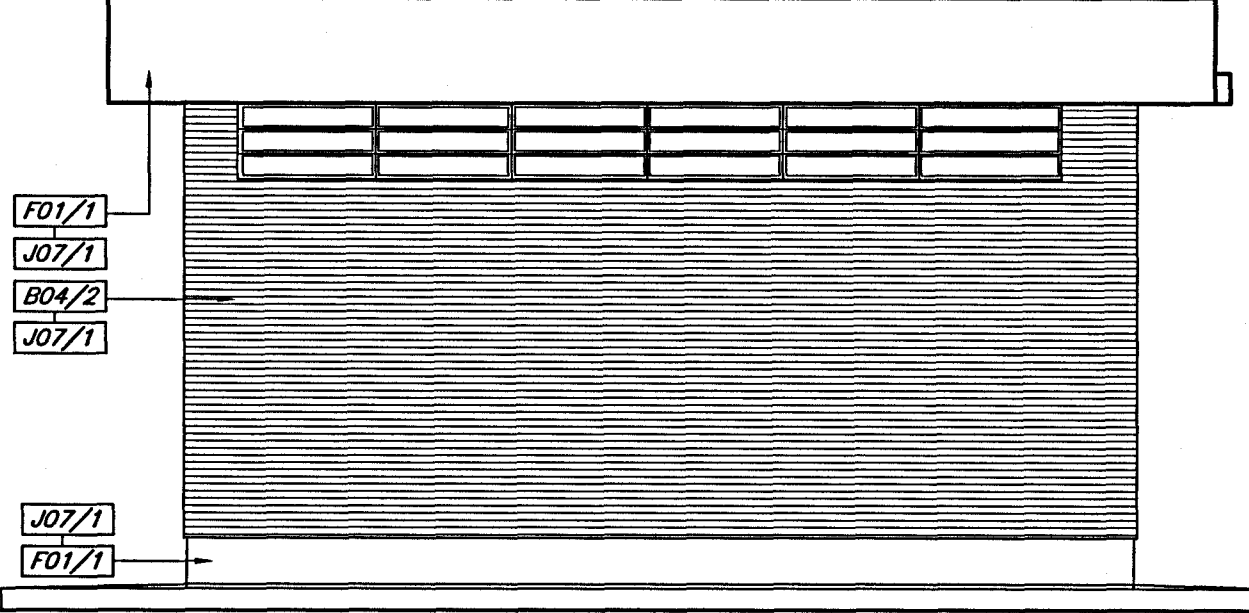


VISTA B-B
Sin Escala

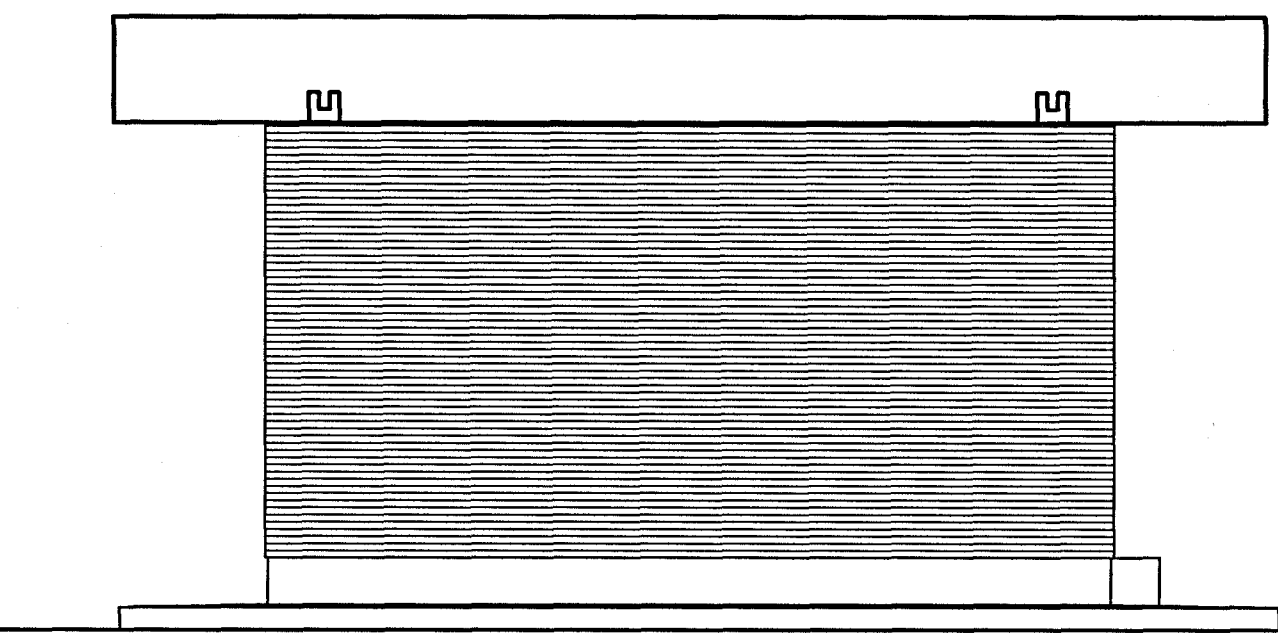

VISTA C-C
Sin Escala

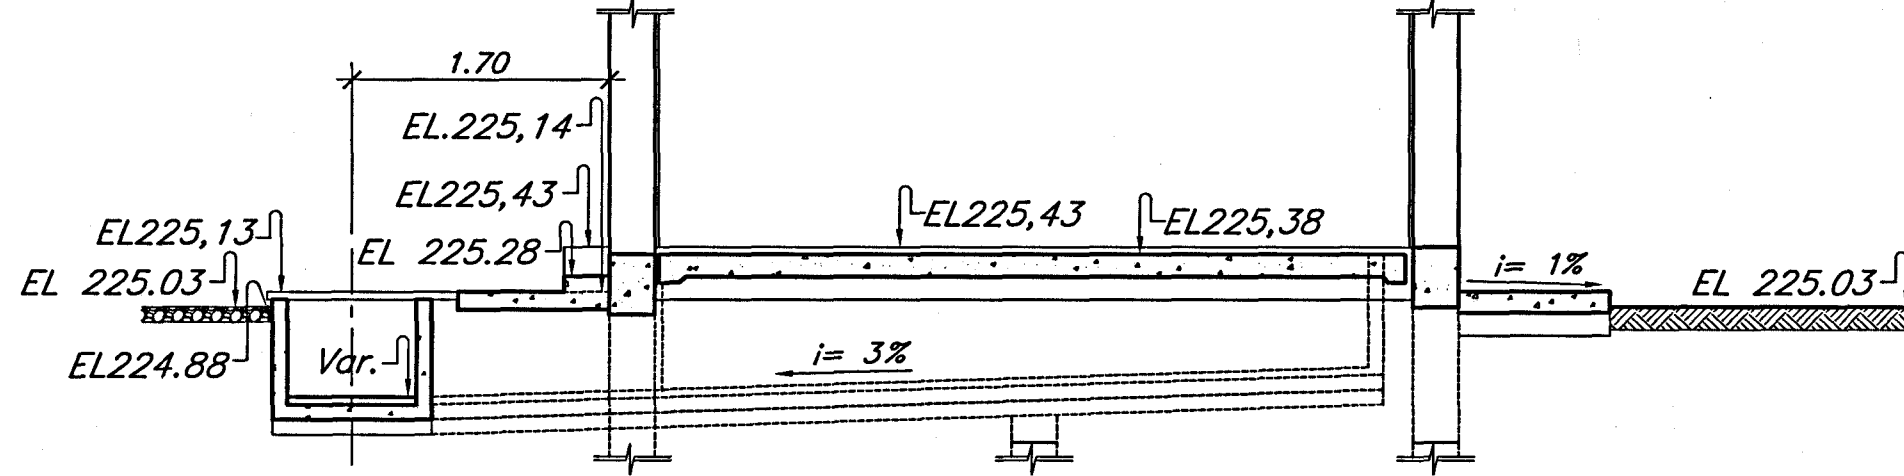


SECCION G-G
Sin escala

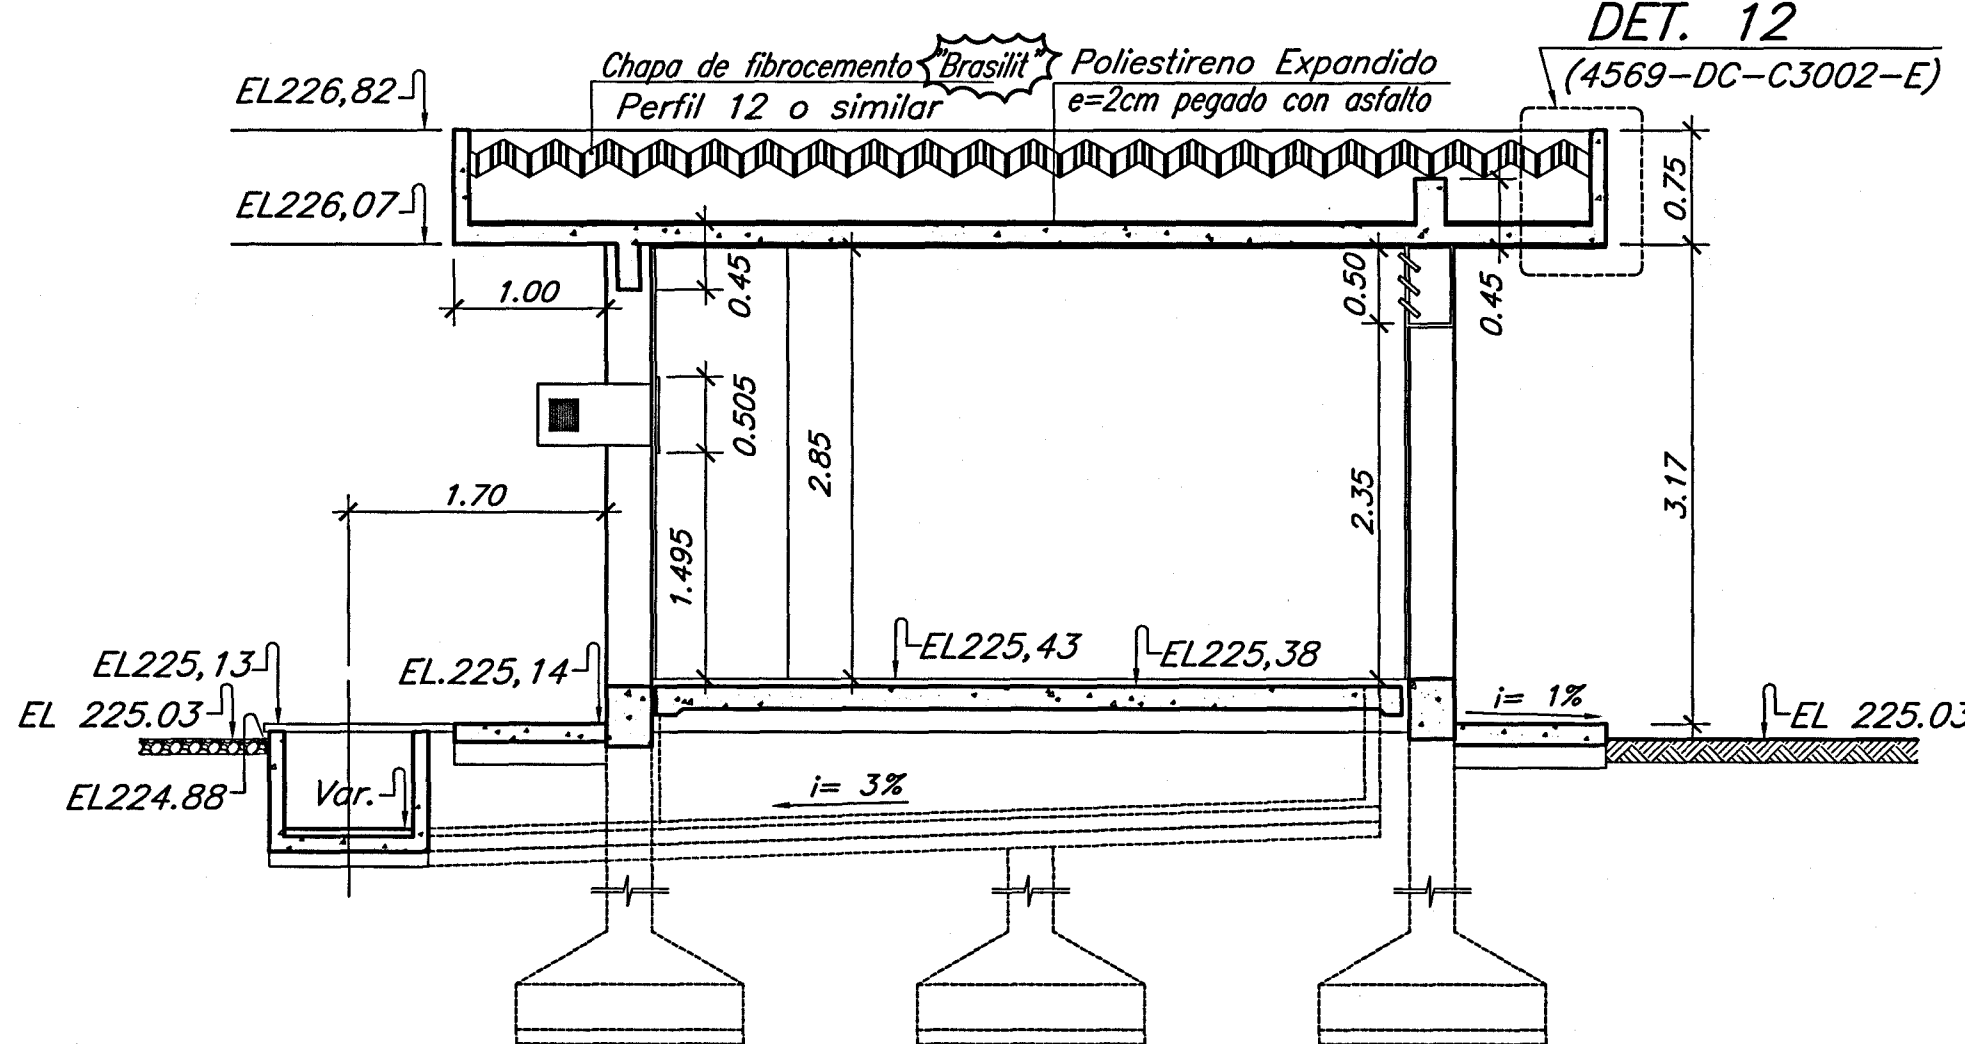


SECCION D-D
Escala 1:50

DET. 10
(4569-DC-C3002-E)

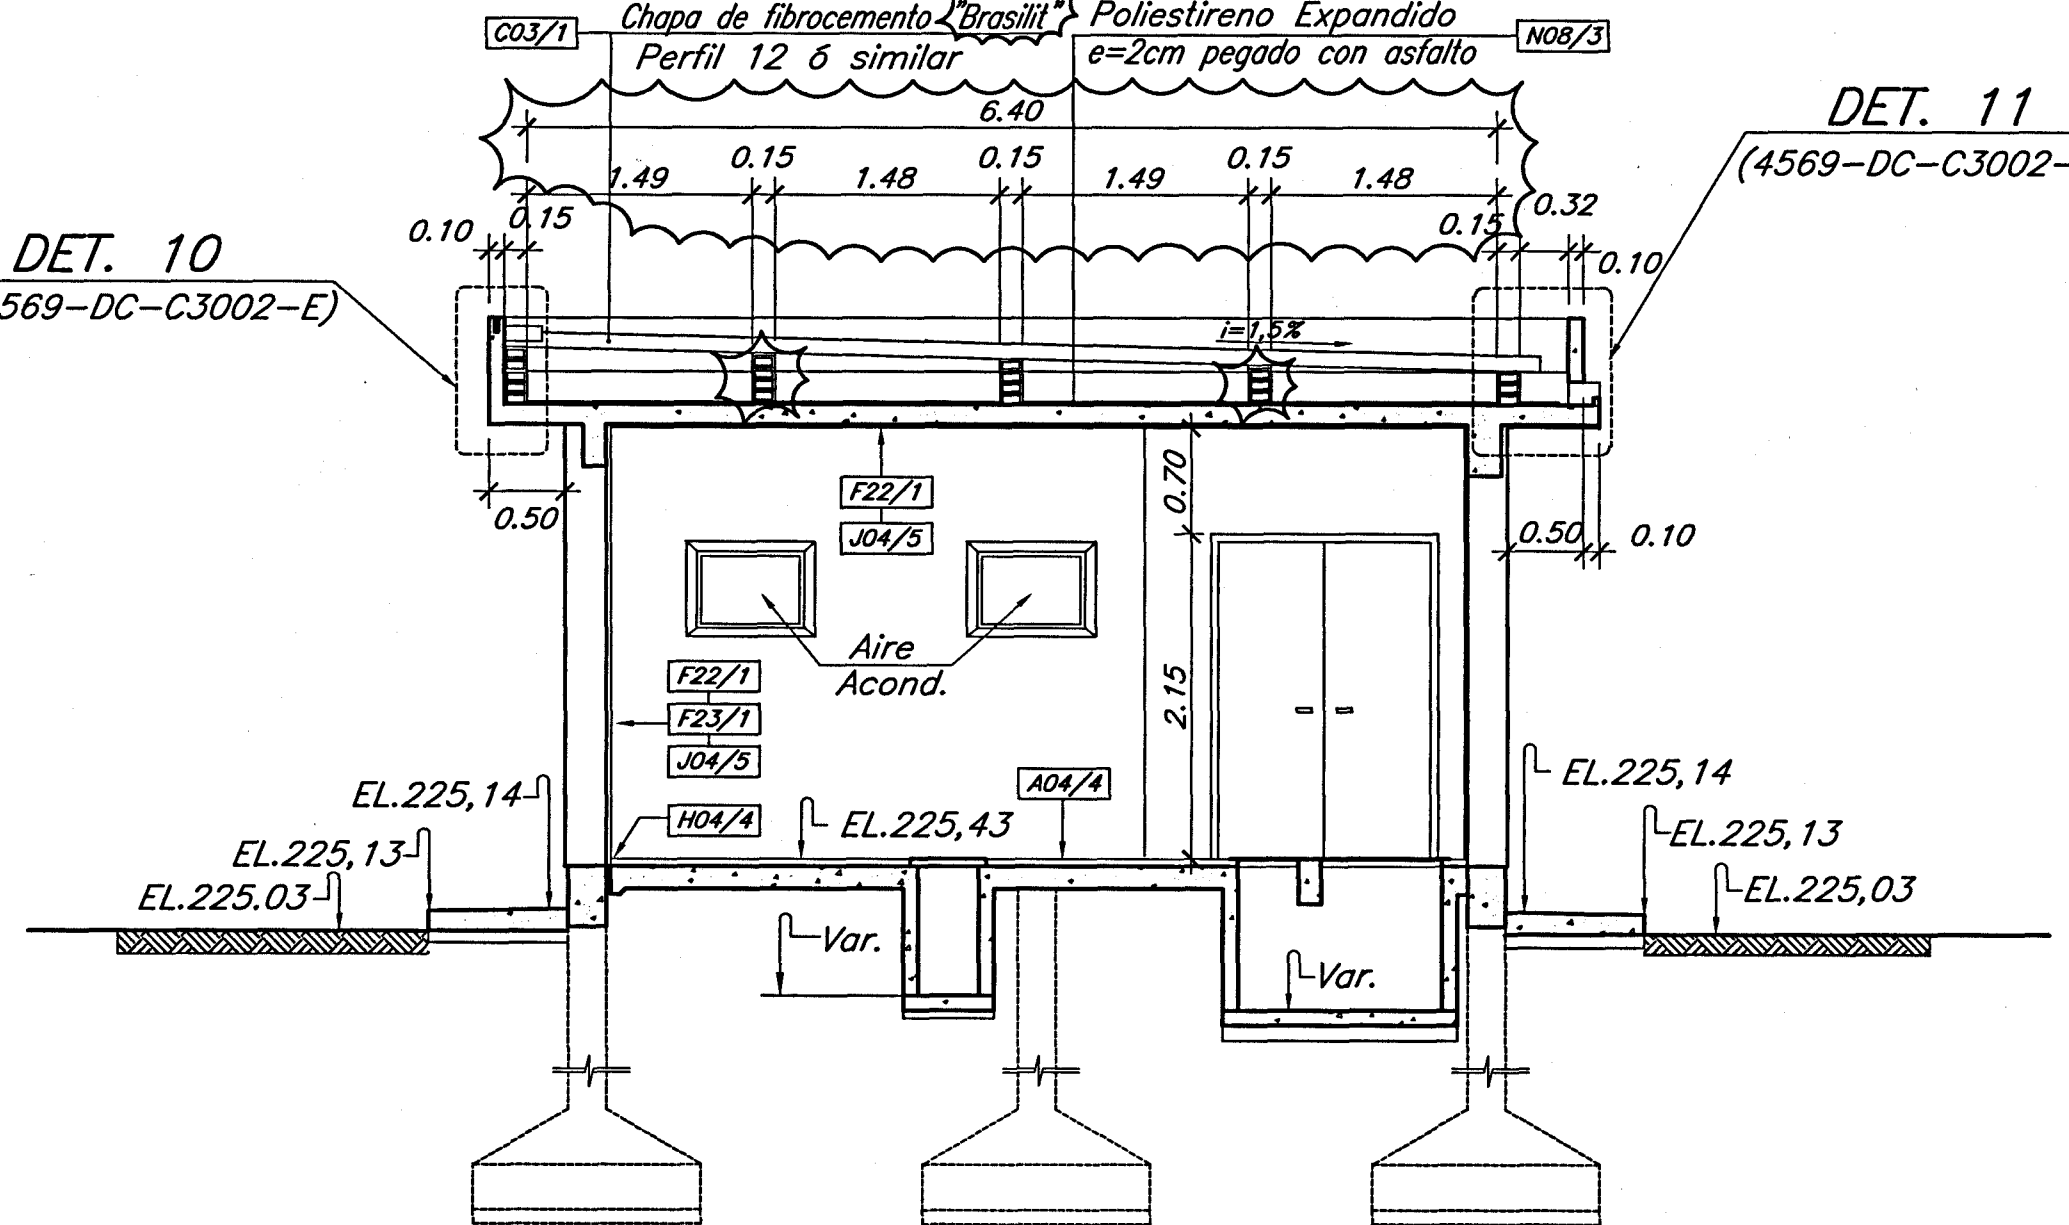

SECCION E-E
Escala 1:50

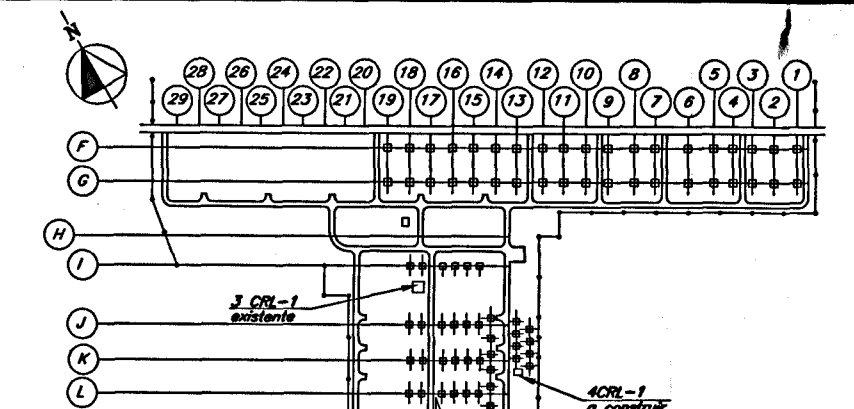

PLANTA DE UBICACION

SIMBOLOS

- PISOS:**
- A04/4 Argamasa compuesta de arena natural y artificial, pulido con endurecedor superficial
 - A01/1 Hormigón fratachado
- PAREDES:**
- B04/2 Pared de ladrillo Prensado agujereado de barro cocido 6x13x27 a la vista
 - F22/2 Revoque con cemento y arena sin cal
- COBERTURAS:**
- C03/1 Chapa de fibrocemento 'Brasilit' autoportante Perfil 12, e=6mm, 1.06x1.0m o similar
- ABERTURAS:**
- D07/4 Balcon de hierro de hojas móviles con vidrio pintado con esmalte sintético color marrón 0124 de Suvinil o similar, sobre protección anticorrosiva
 - D13/3 Puerta de chapa doblada de hierro de dos hojas pintadas con esmalte sintético color marrón 0124 de Suvinil o similar, sobre protección anticorrosiva
 - D20/3 Bastidor de madera con tela metálica inoxidable, pintado con barniz, dimensiones de acuerdo al plano
- TERMINACION:**
- F22/1 Revoque a dos capas
 - F23/1 Enduido tipo Suvinil o similar
 - F01/1 Hormigón a la Vista 1ª Clase
- Zocalo:**
- H04/4 Zócalo de argamasa compuesta de arena natural y artificial, pulido con endurecedor superficial h=7,5cm
- Pintura:**
- J07/1 Sellador 5700/16 y Barniz a base de Poliuretano, tipo Quindur Ref.85200, Componentes A y B, de la Química Industrial União (Diluyentes 7038 de la Química Industrial União) o similar
 - J04/5 Latex 100% acrílico, color blanco N°1, dos manos, tipo Suvinil de la Glasurit o similar
 - J06/2 Esmalte sintético, color marrón 0124, dos manos, tipo Suvinil de la Glasurit o similar
 - J10/1 Pinturas anticorrosiva con zinc tipo II, a base de óxido de hierro y óxido de plomo, dos manos, cod.4860-0255 de la Glasurit o similar
- TRATAMIENTOS ESPECIALES:**
- N08/3 Placas de poliestireno expandido tipo Styropor PII-E=2cm de la BASF o similar
 - N10/23 Chapa de Hierro Galvanizado, N°20 para protección de la junta, de dimensiones y doblado según detalle.

NOTAS

- 1-Todas las medidas y elevaciones están dadas en metros y los detalles en centímetros salvo donde se indique lo contrario
- 2-La ondulación de la chapa de Hierro Galvanizado debe seguir la forma de la chapa de 'Brasilit' Perfil 12 o similar empleada

PLANOS DE REFERENCIA

Subestación Margen Derecha-SEMD
Ampliación Sector 1 y Patio 66kV Línea de Transmisión de 66kV
Canaletas de Cables - Detalles-----4564-DC-C3011-E

PLANOS COMPLEMENTARIOS :

Subestación Margen Derecha - SEMD
Ampliación Sector 1 y Patio 66kV Línea de Transmisión de 66kV
Arquitectura-Caseta de Reles Local 4 CRL-1
- Aberturas y Detalles H. 2/3-----4569-DC-C3001-E
- Detalles y Acabados H. 3/3-----4569-DC-C3002-E

LISTA DE MATERIAL N°-----4569-LM-C3000-E



2	Rev. en (E,F-14);(1-13a15);(C-3,8a11) e ind. de H.	EYS/MC	20-02-03	AEG/ASF/SMA	28-02-03
1	Rev. en (B-2); (D-2); (E-11), (B-9a11), (Gal-4a5)	EYS/MC	20-01-03	AEG/ASF/SMA	23-01-03
NA	DESCRIPCION	FIRMA	FECHA	FIRMA	FECHA
REVISIONES		PROYECTISTA		ITAIPU	
PROY. : <u>MC/AB</u>		VERIF. : <u>MC/AB</u>		APROB. : <u>MC/AB</u>	
DIS. : <u>M.F.Y./EYS</u>		VISTO : <u>MC/AB</u>		FECHA : <u>06/09/2002</u>	
<div><div></div><div>TECNO ELECTRIC S.A.</div></div>					
<div><div>PARAGUAY</div><div></div></div>		<div><div>ITAIPU</div><div>BINACIONAL</div></div>			
BRASIL					
SUB ESTACION MARGEN DERECHA – SEMD					
AMPLIACIÓN SECTOR 1 – PATIO 66KV Y LINEA DE TRANSMISIÓN DE 66KV					
ARQUITECTURA					
CASETA DE RELES LOCAL 4CRL-1					
PLANTA, SECCION, VISTA, DET. y ACABADOS					
ITAIPU BINACIONAL		VISTO <u>AEG ASF</u>		4569-DC-C3000-E	
APROB. <u>SMA</u>		FECHA <u>08-11-02</u>		H. <u>1/3</u> R2	