
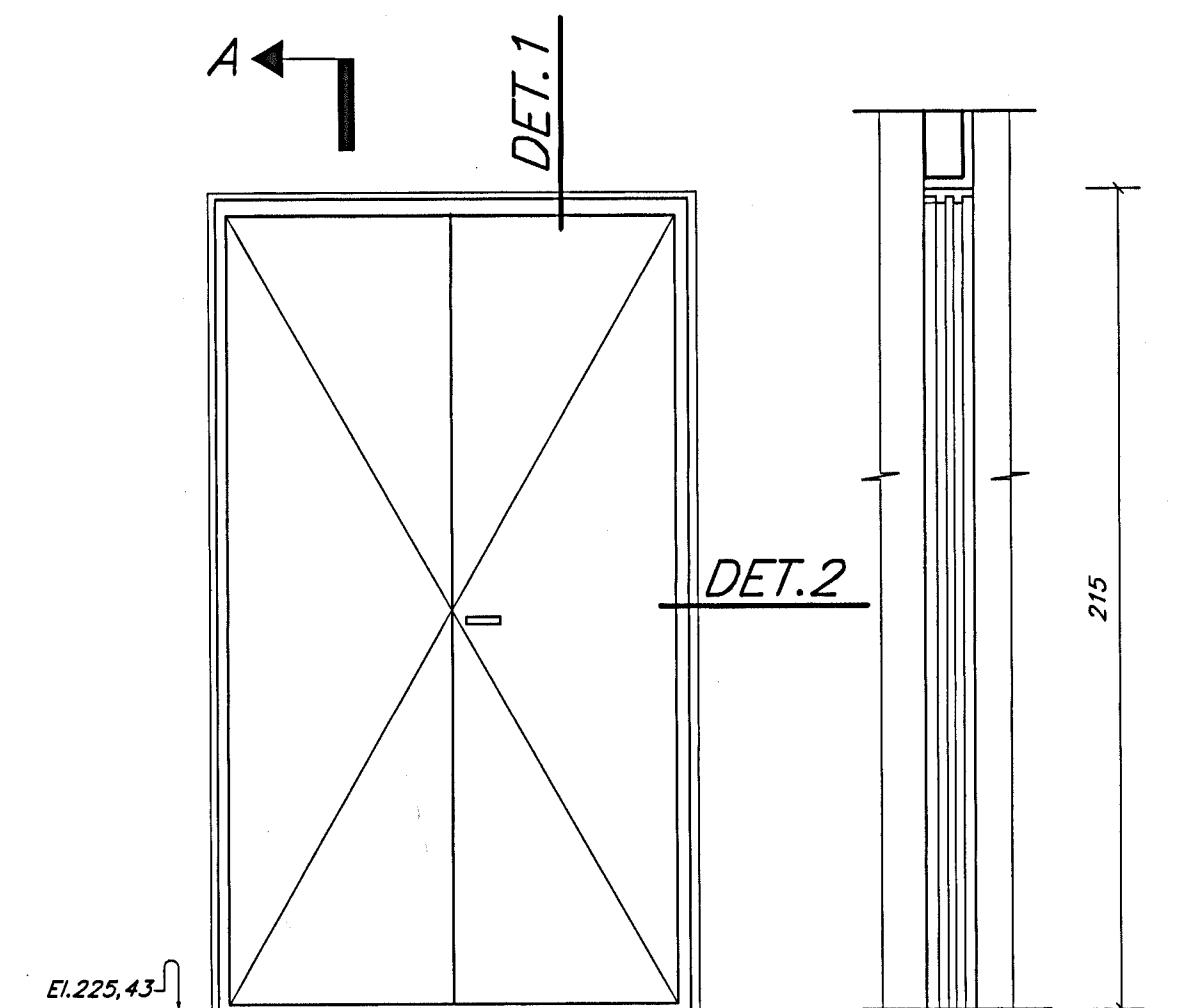
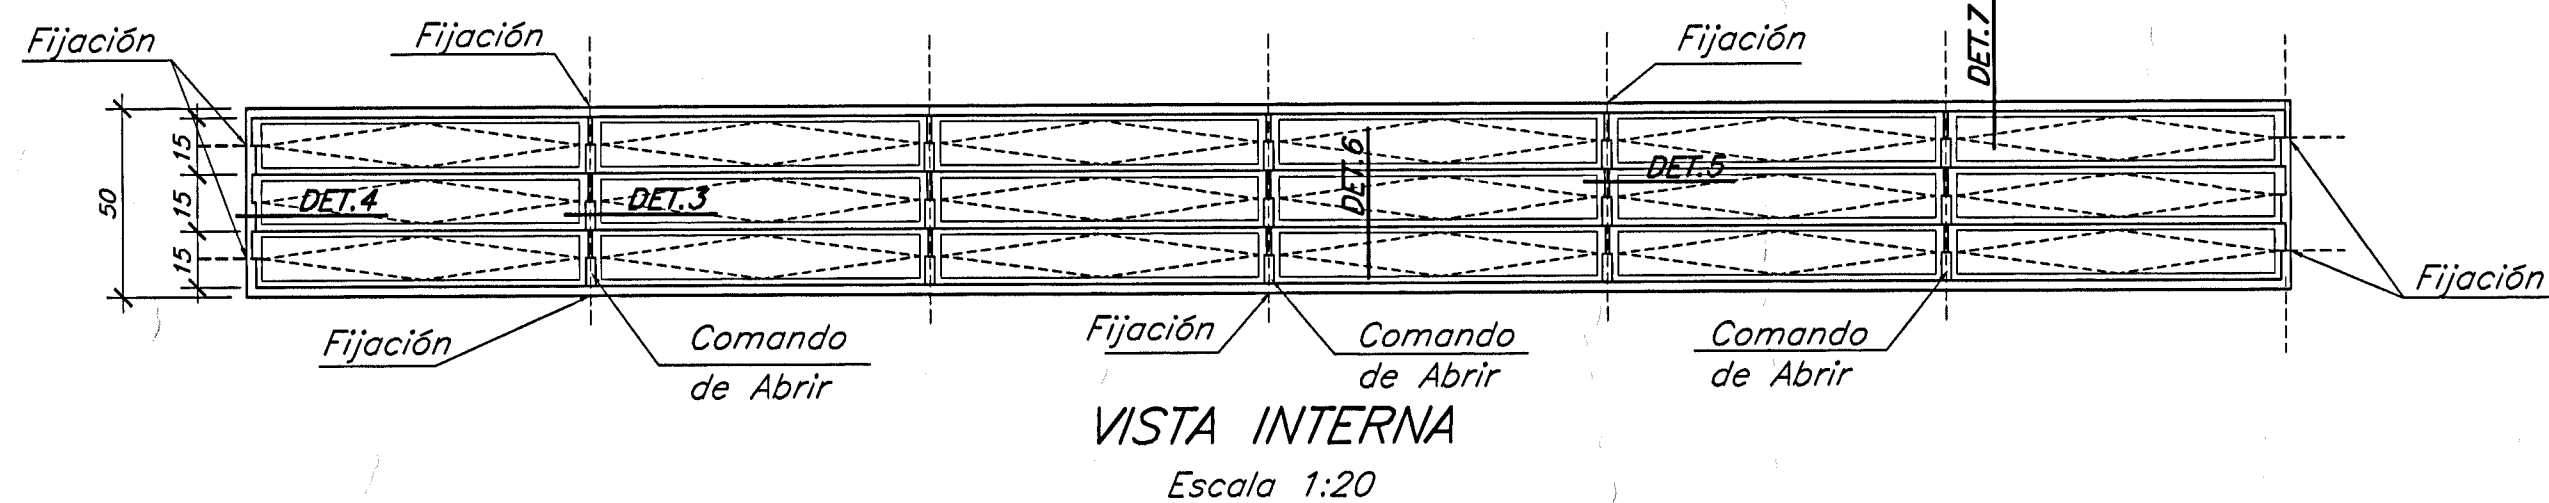
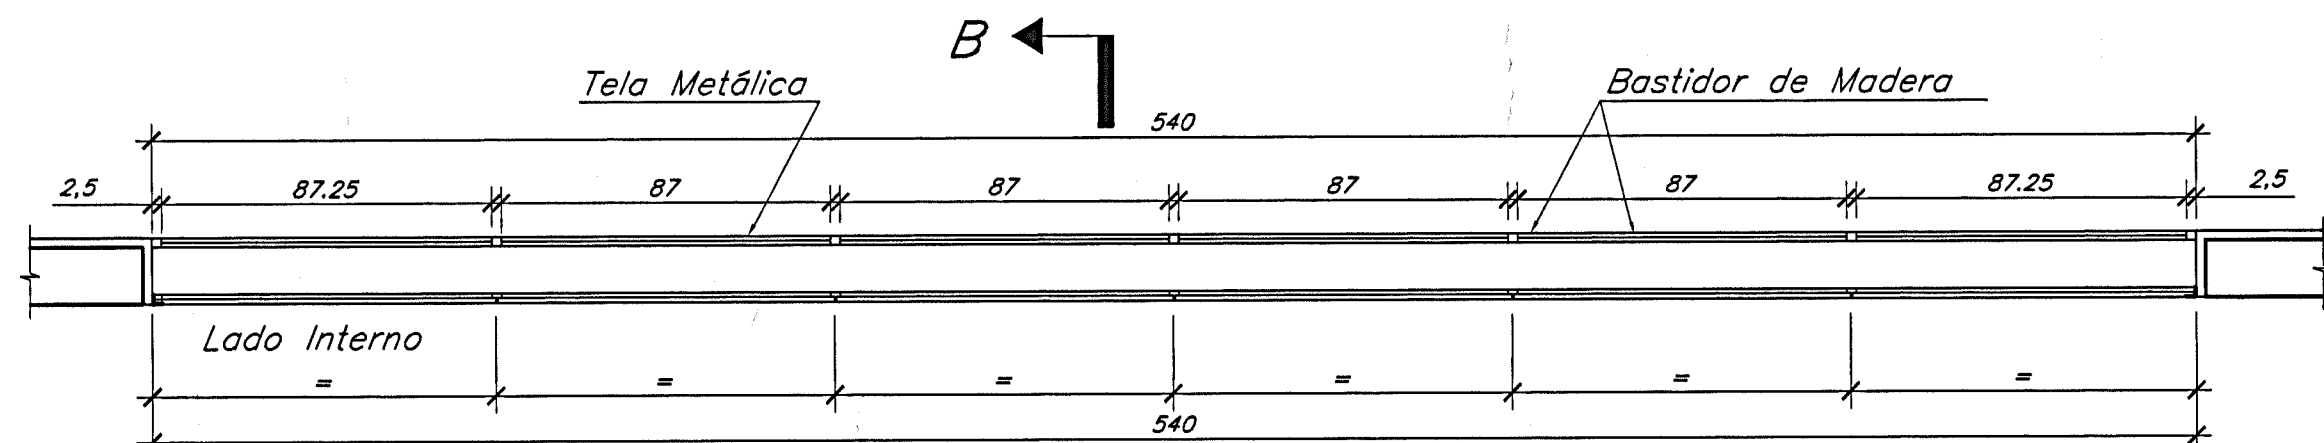
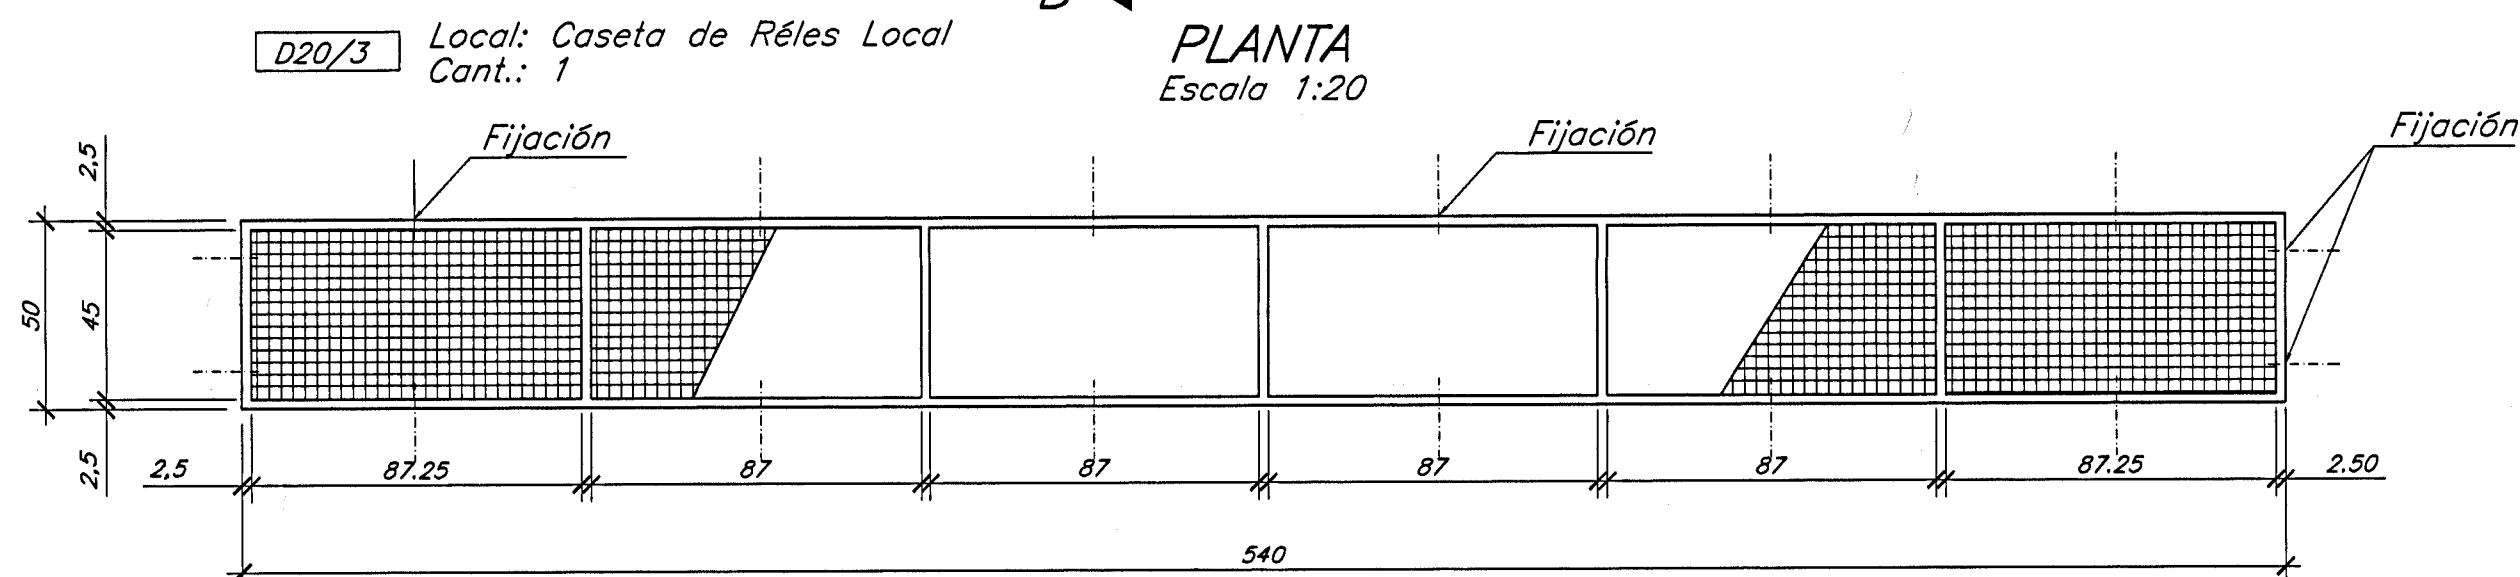
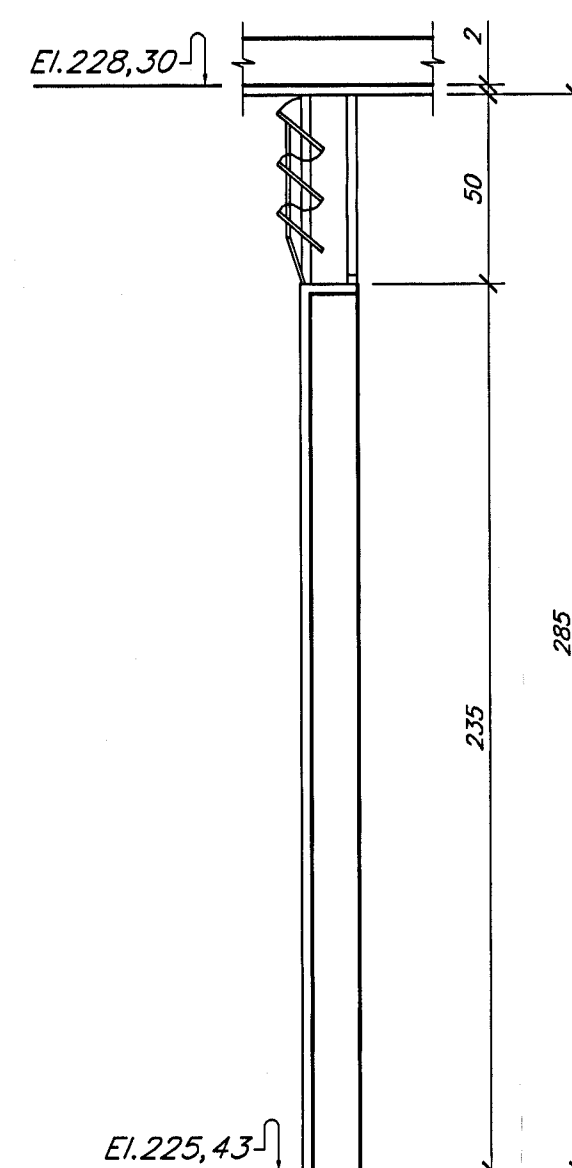
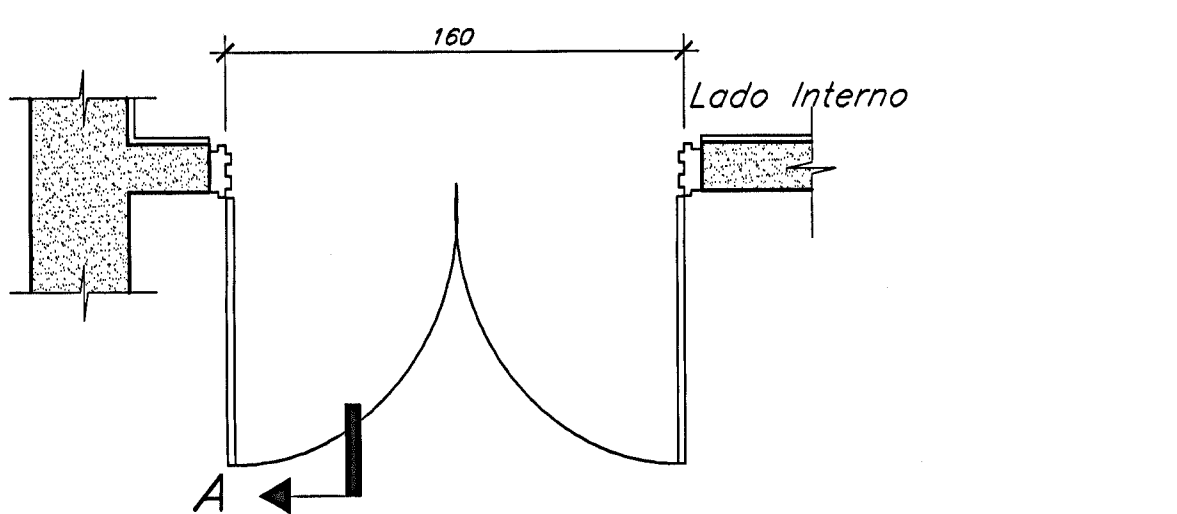
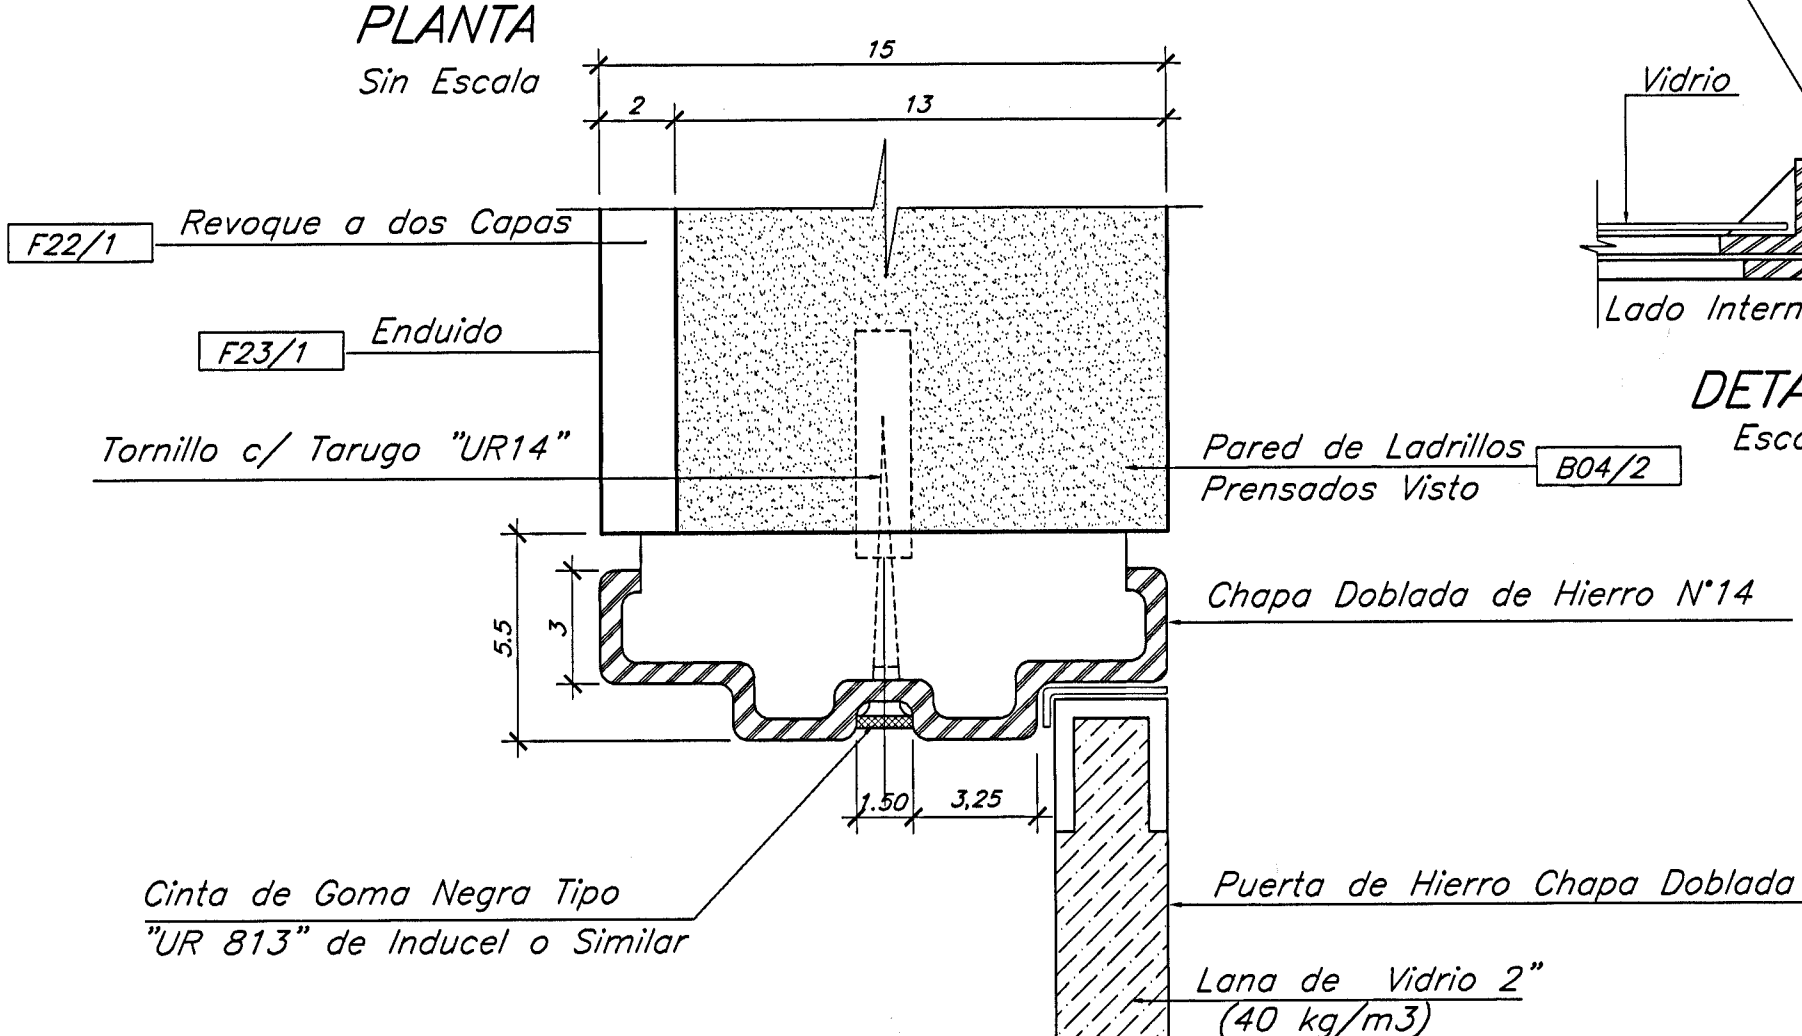
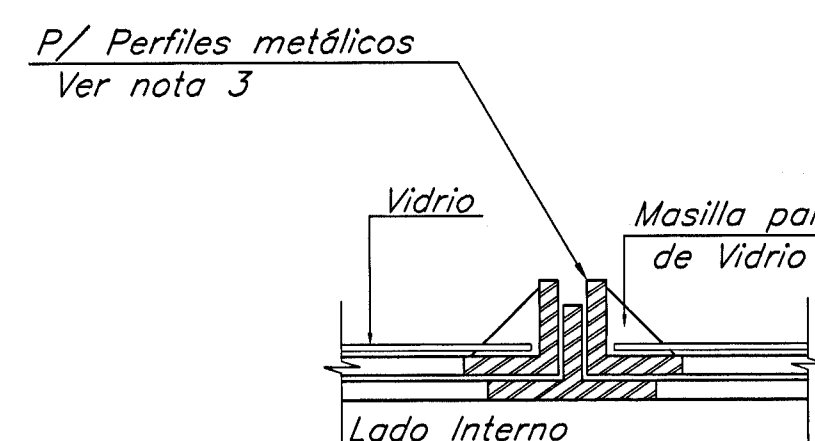
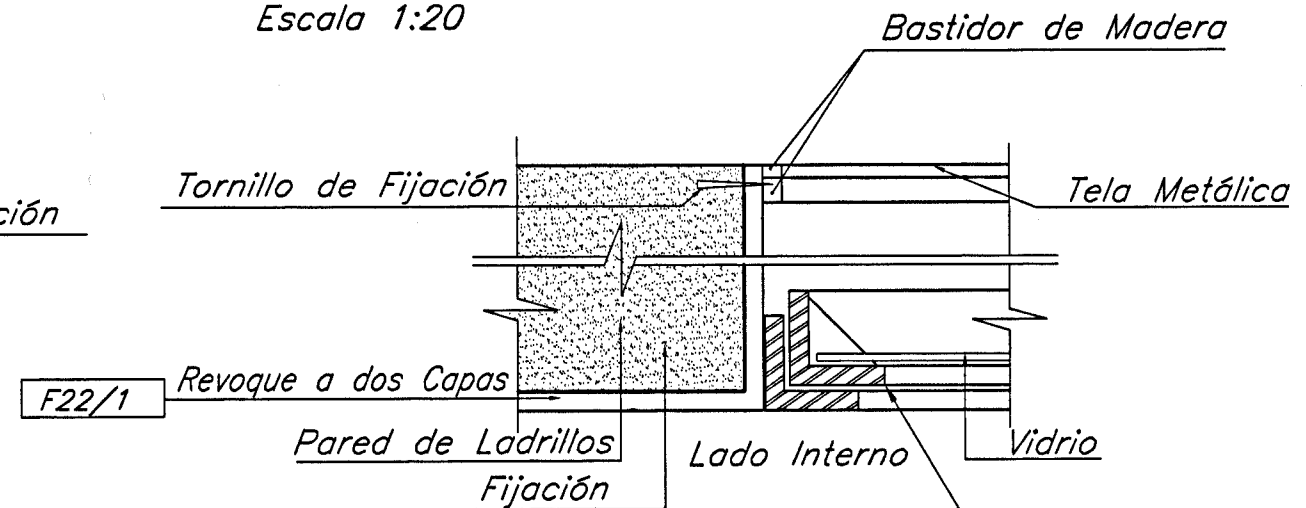
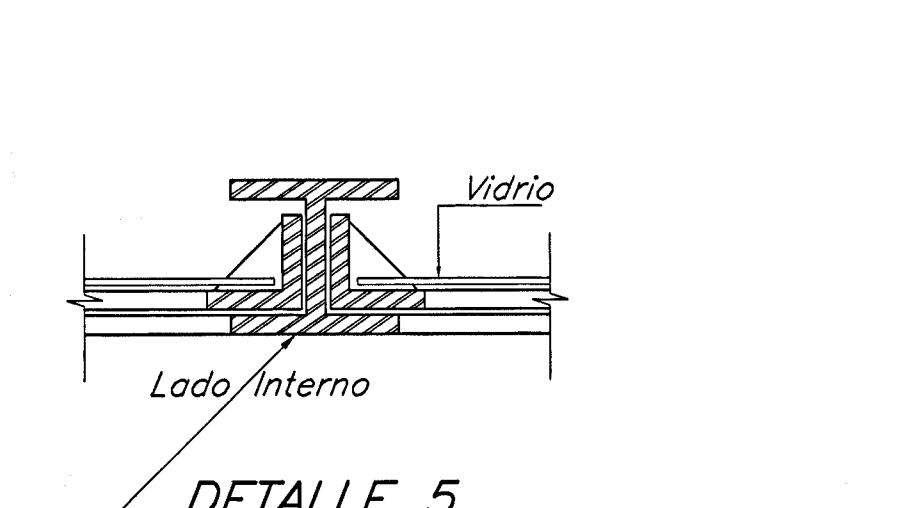
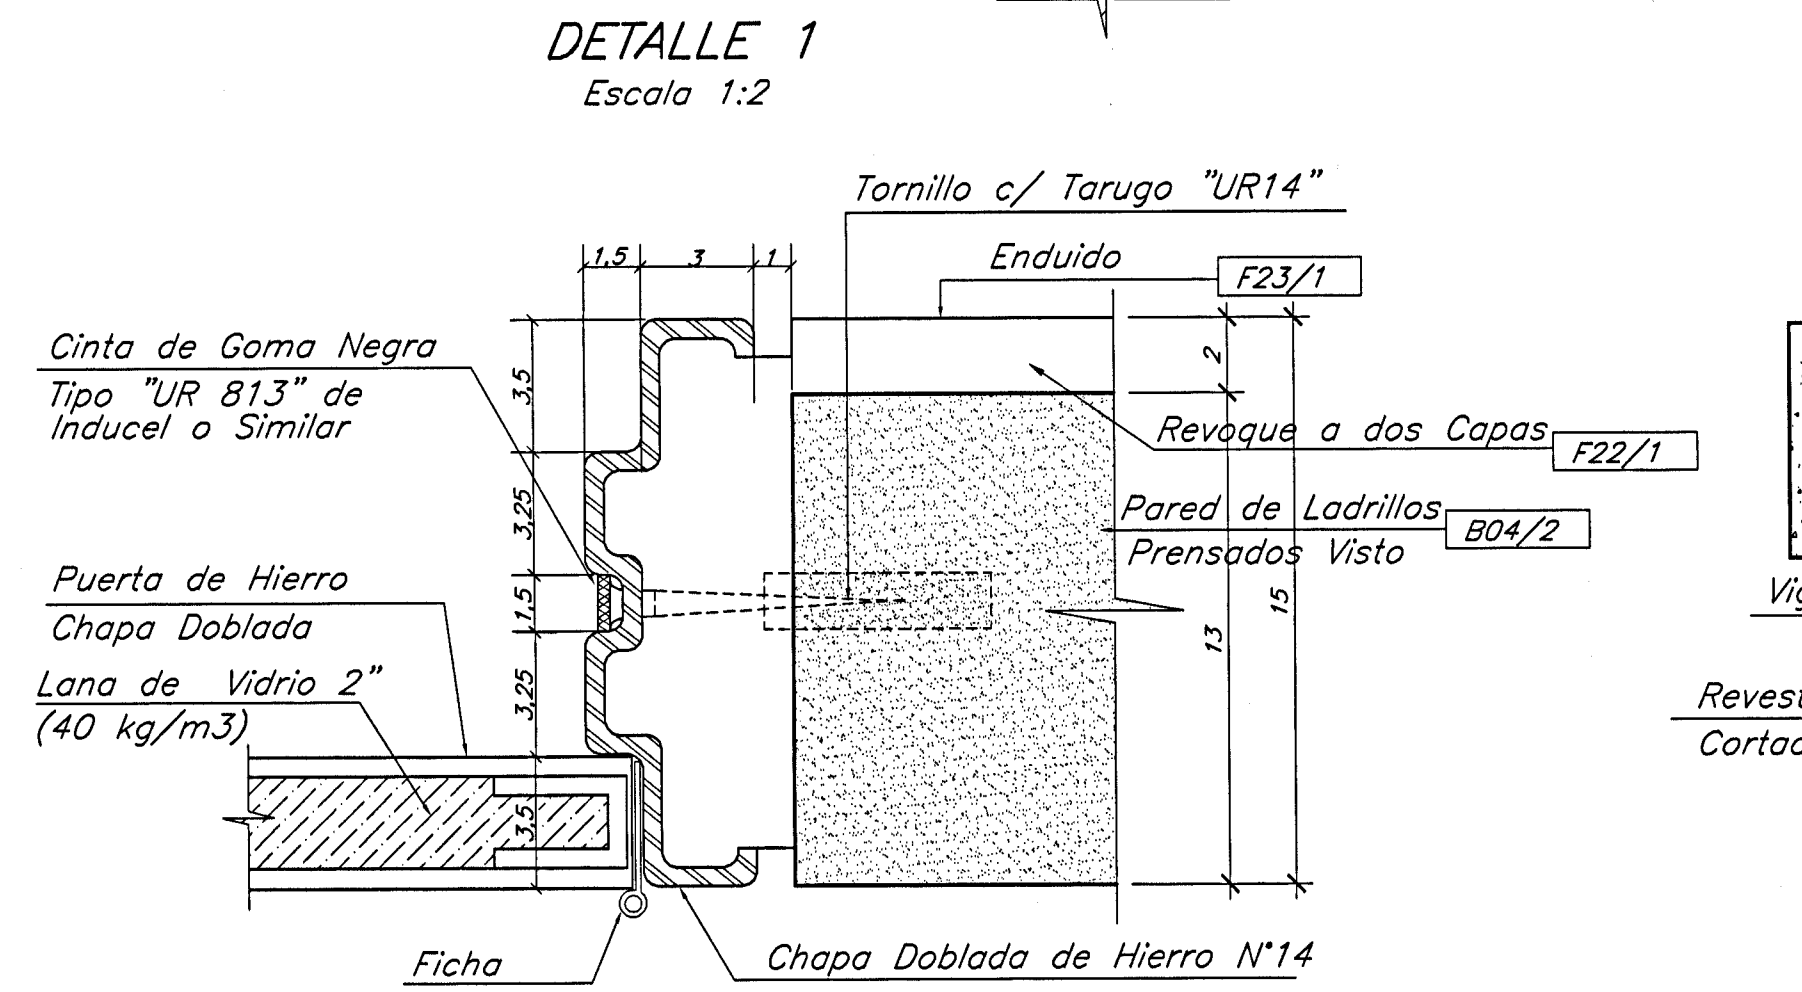
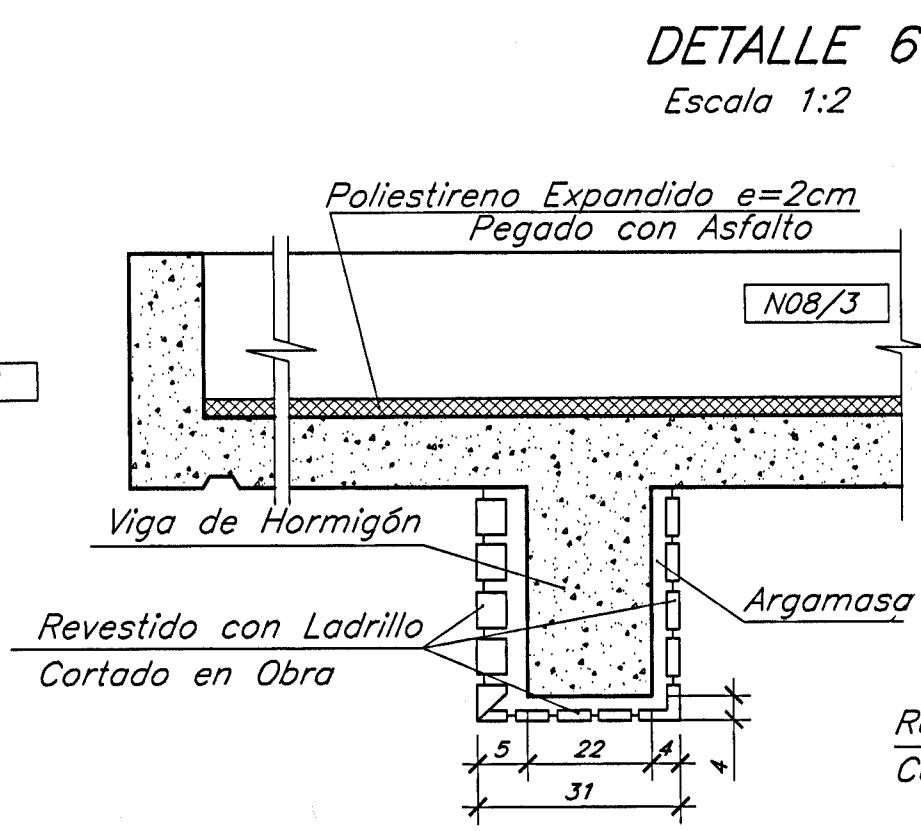
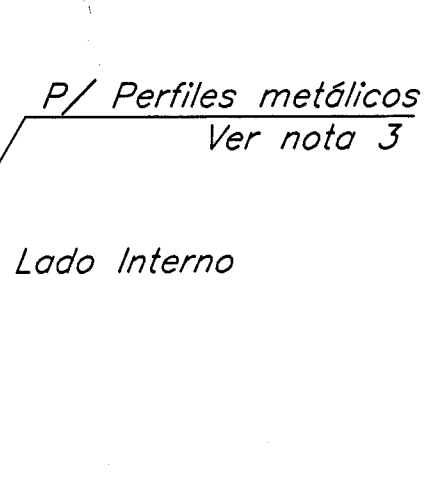
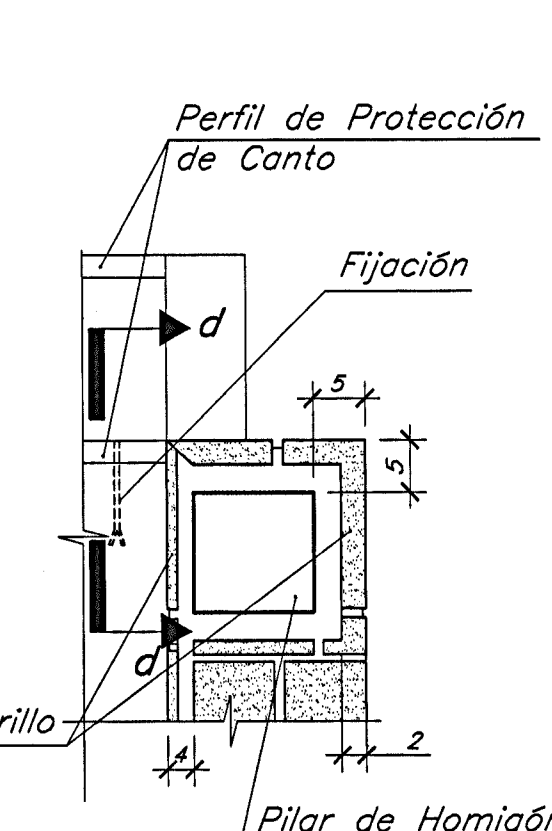



D13/3 Local: Caseta de Reles Local
Cant.: 1

D07/4 Local: Caseta de Relés Local
Cant.: 1

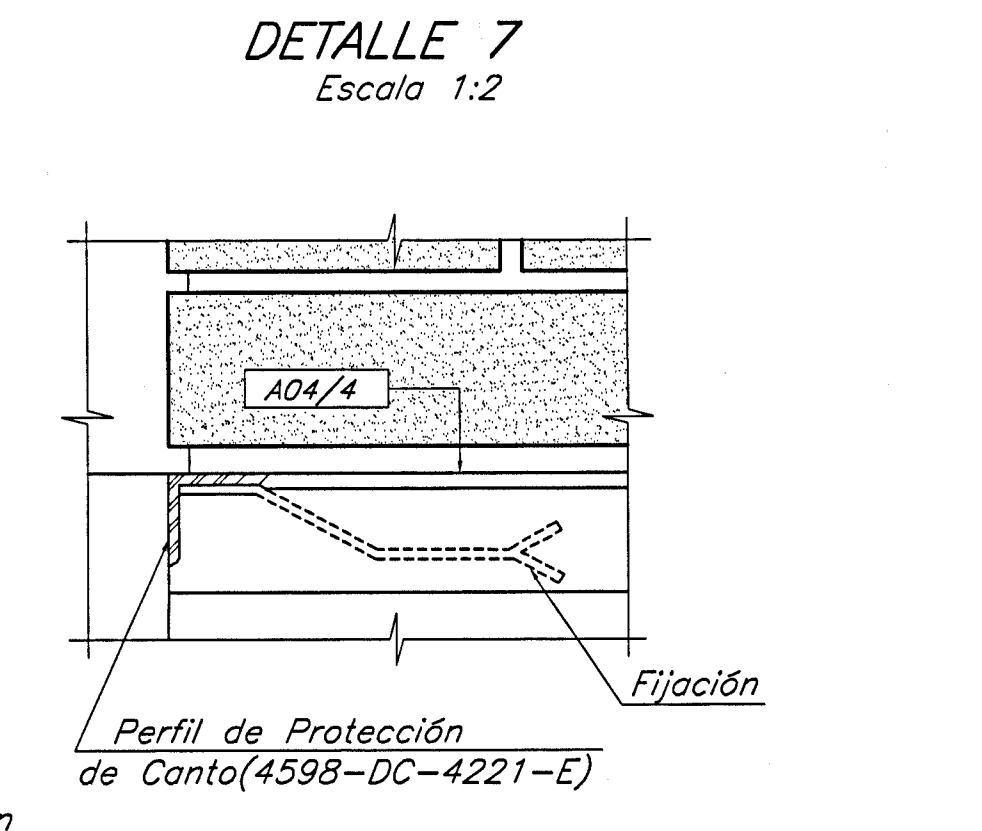

NOTAS

- Todas las medidas están dadas en centímetros, excepto donde se indique lo contrario.
- Para Planta de Ubicación, Símbolos, demás Notas y Planos de Referencia, ver plano 4569-DC-C3000-E.
- Para el ítem de material D07/4, se usarán perfiles de acero ASTM A36 de espesor mínimo 1/8" (3,175 mm), se podrán utilizar perfiles ángulo, "T", doble "T", planchuelas, etc, convenientemente soldados en taller metalúrgico y según disponga el fabricante. EL fabricante deberá presentar a la IB para aprobación, el detallamiento de los perfiles metálicos antes de su fabricación.

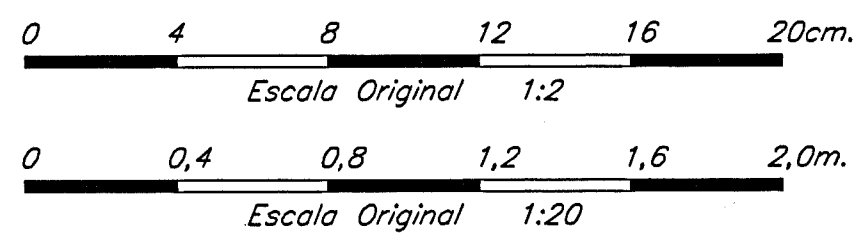

Nº	DESCRIPCIÓN	FIRMA	FECHA	FIRMA	FECHA
REVISIONES		PROYECTISTA	ITAIPU		
PROY. :	MC/AB	VERIF. :	MC/AB	APROB. :	MC/AB
DIS. :	M.F.Y./EVS	VISTO :	MC/AB	FECHA :	06/09/2002
TECNO ELECTRIC S.A.					
PARAGUAY		BRASIL		ITAIPU BINACIONAL	
SUB ESTACION MARGEN DERECHA - SEMD					
AMPLIACIÓN SECTOR 1 - PATIO 66KV Y LINEA DE TRANSMISIÓN DE 66KV					
ARQUITECTURA					
CASETA DE RELES LOCAL 4CRL-1					
ABERTURAS y DETALLES					
ITAIPU BINACIONAL	VISTO :	REG. ASF. Nº	4569-DC-C3001-E		
APROB. : SMA	FECHA :	06/09/02	FL	2/3	RO