




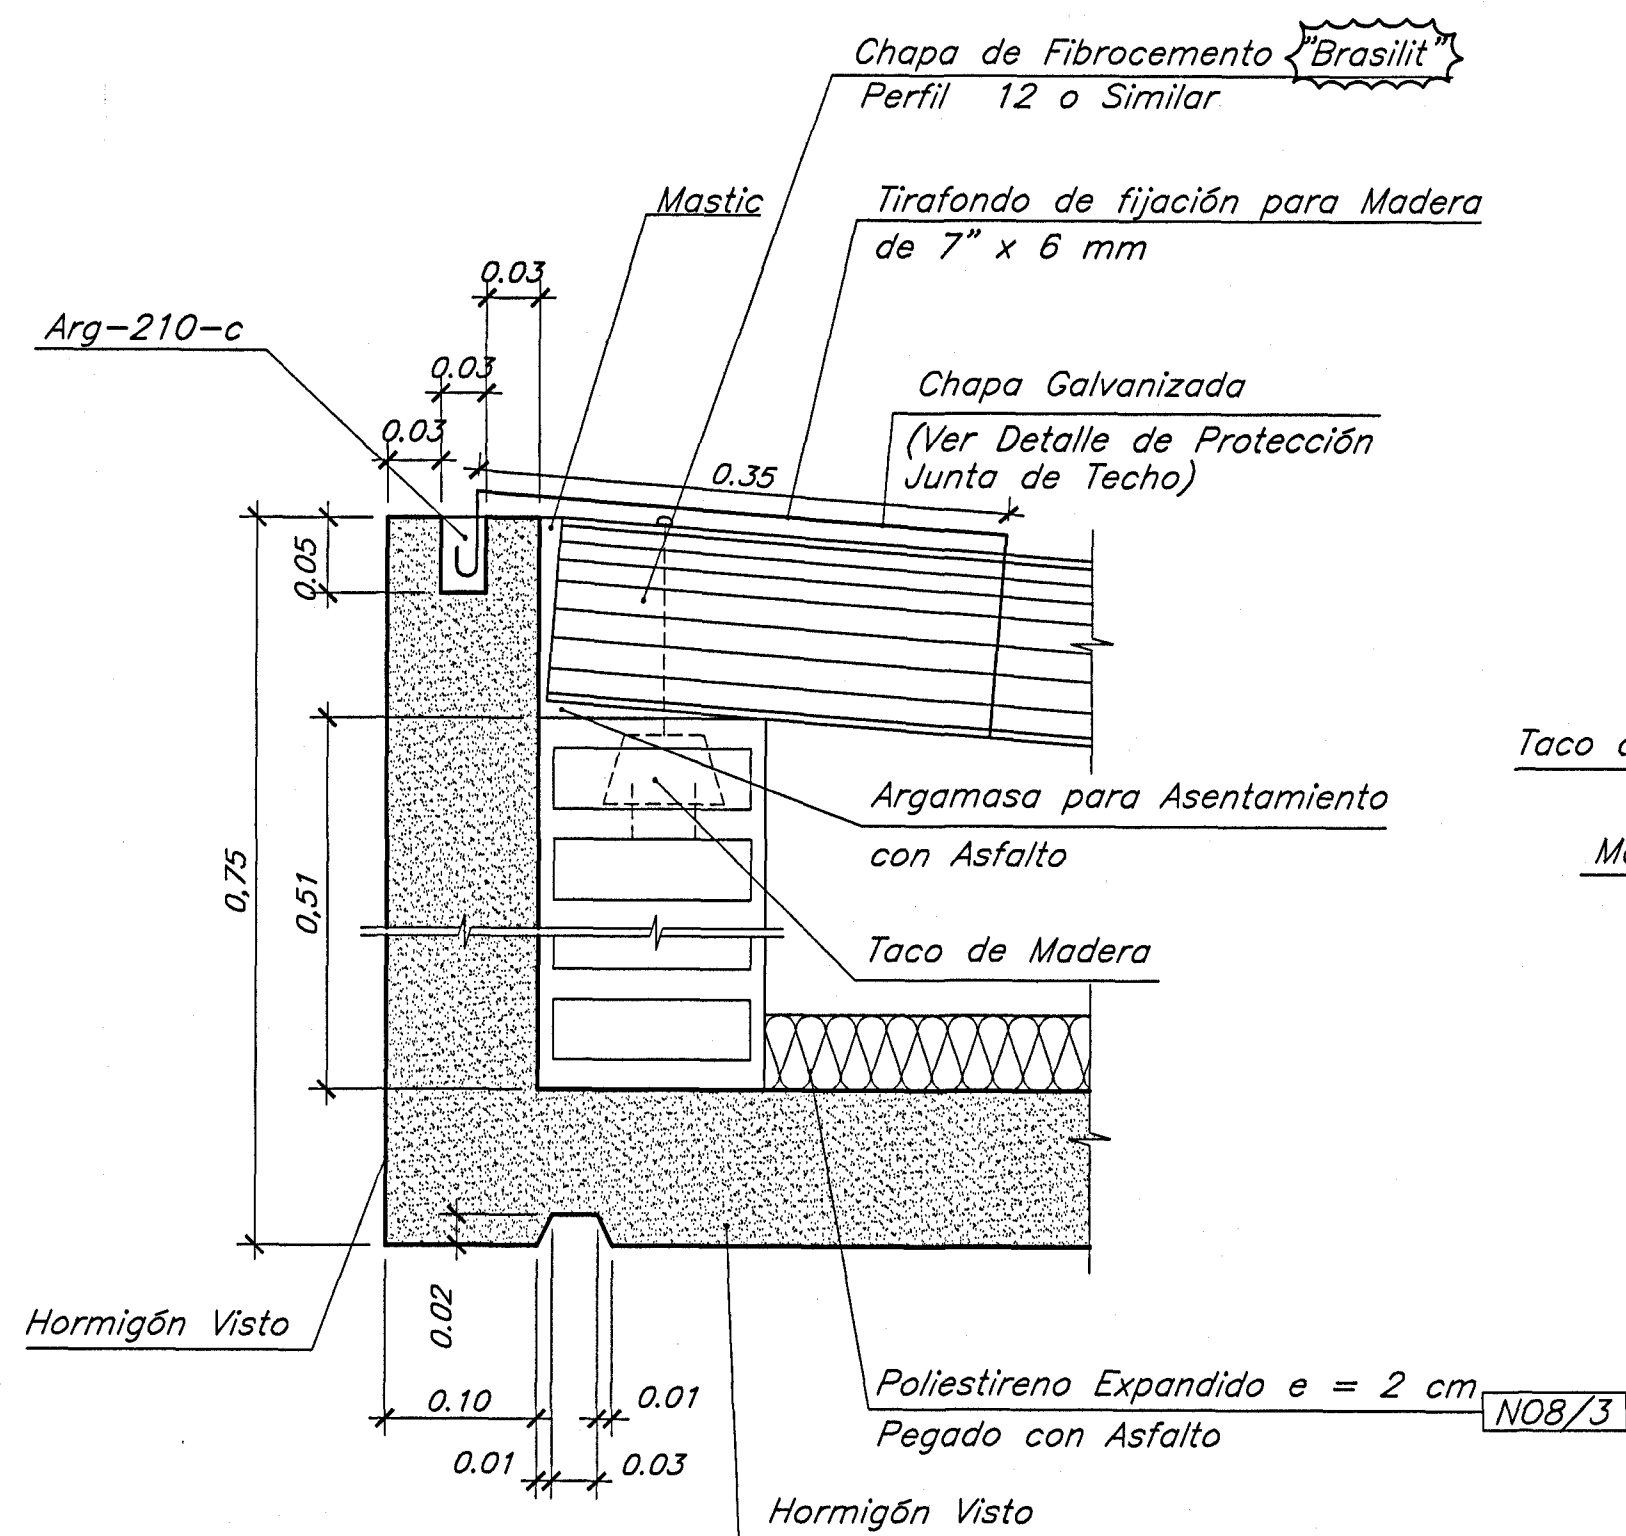


DETALLE 10
(4569-DC-C3000-E)
Escala 1:5

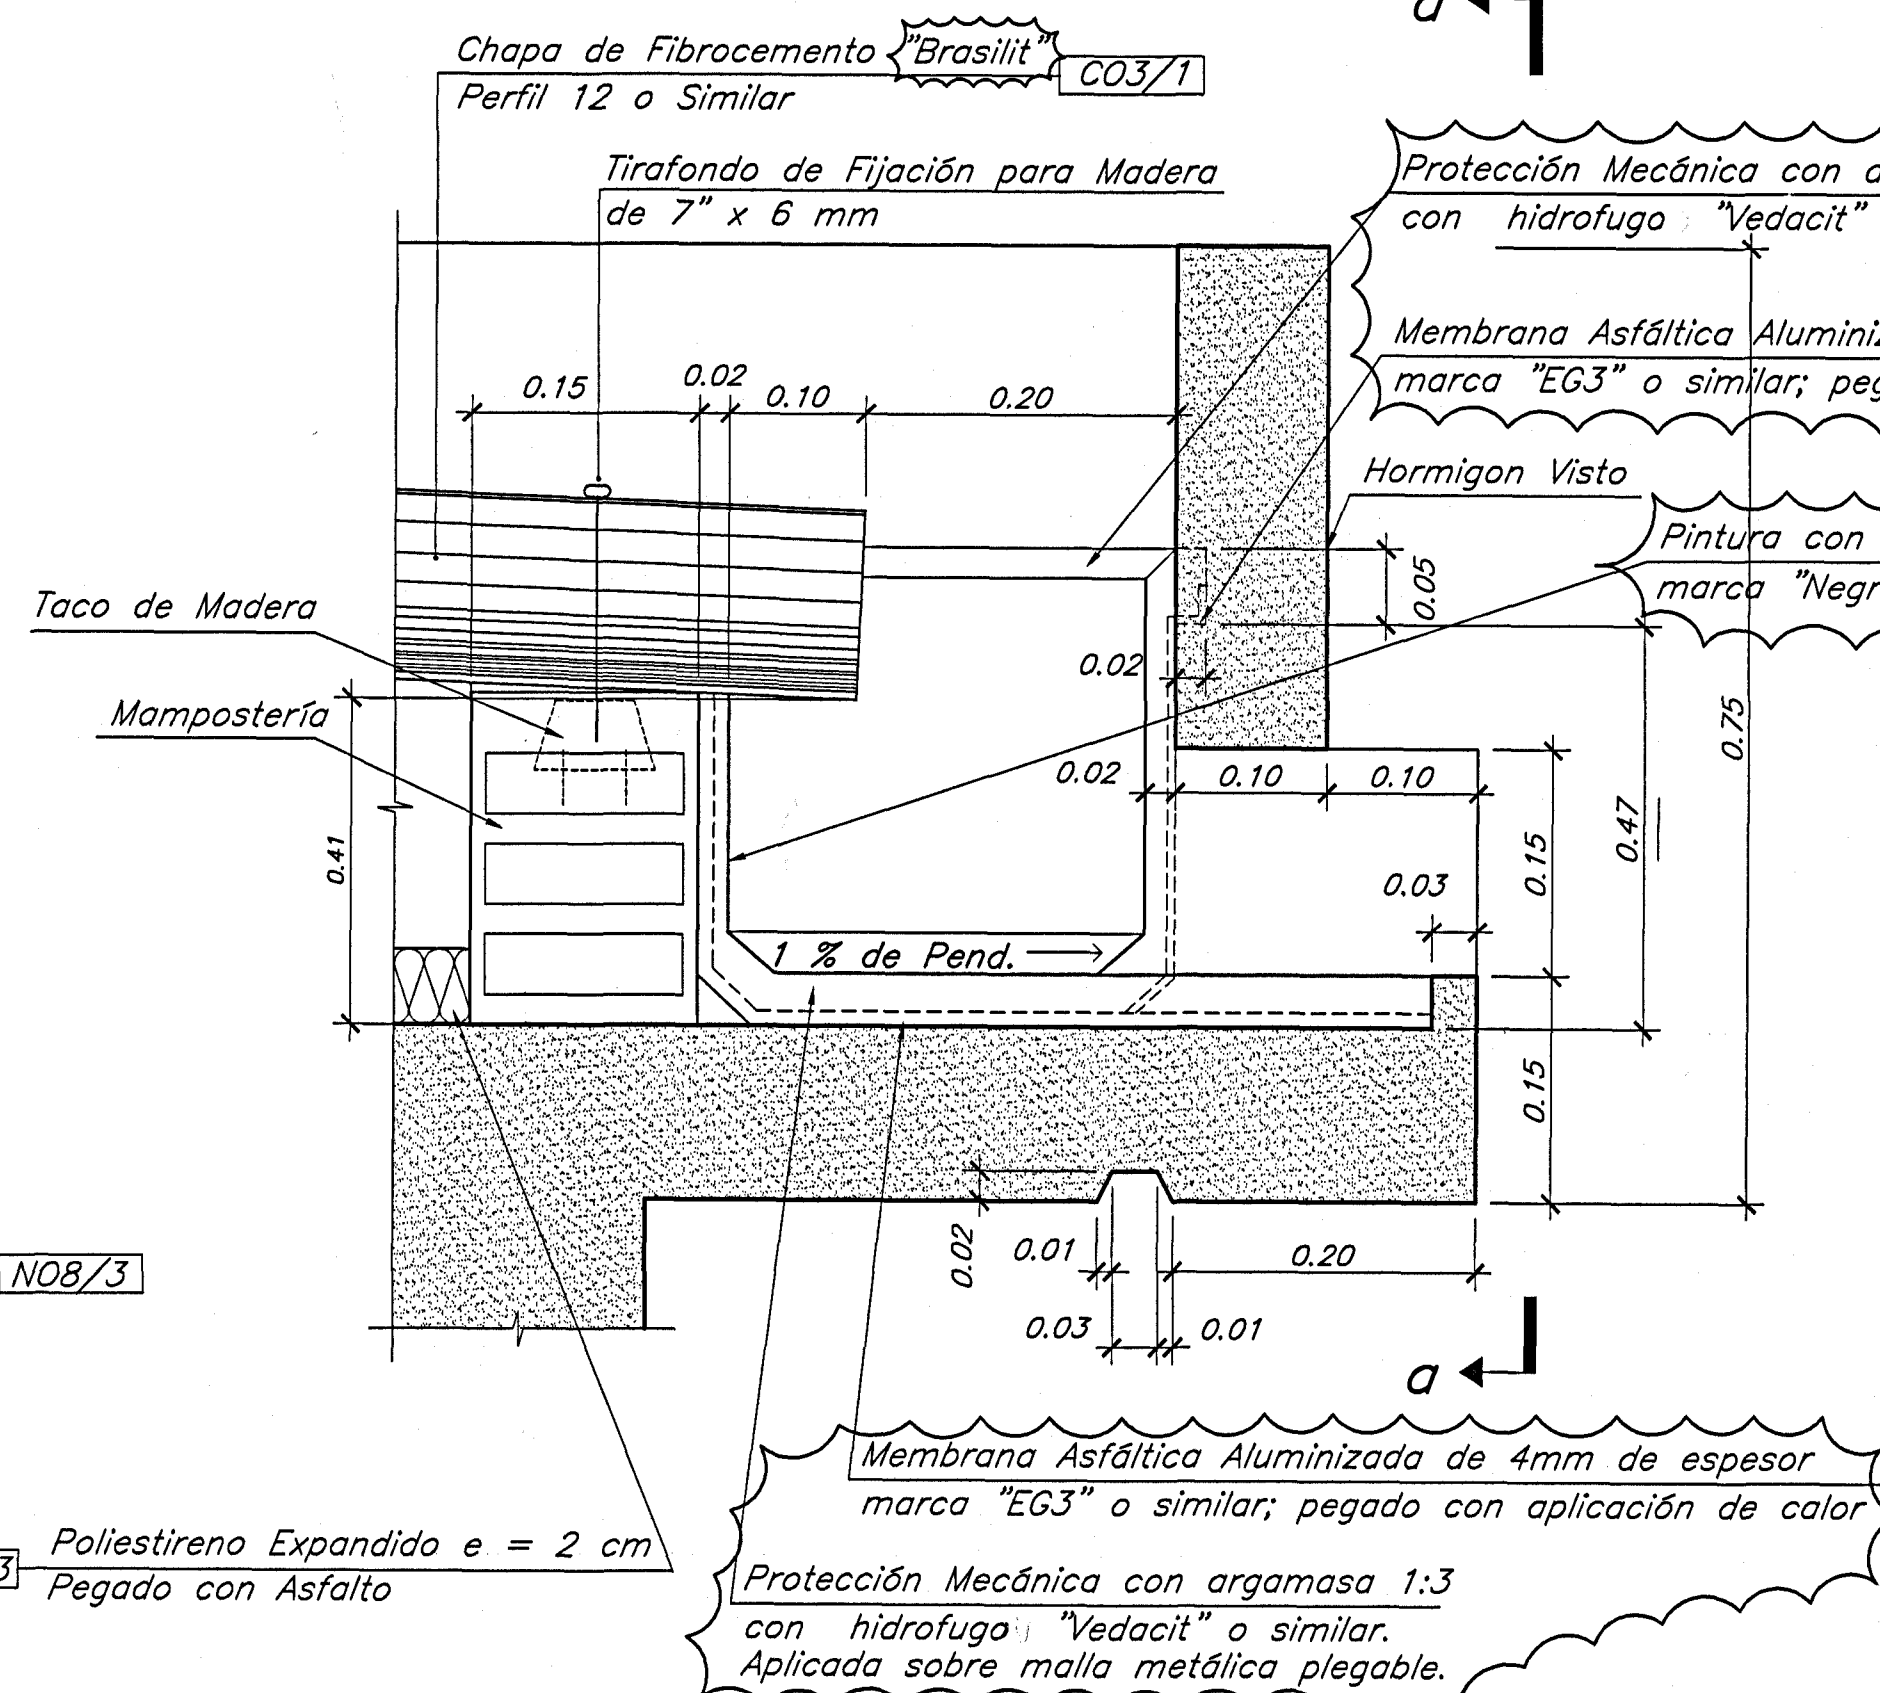


DETALLE 11
(4569-DC-C3000-E)
Sin Escala

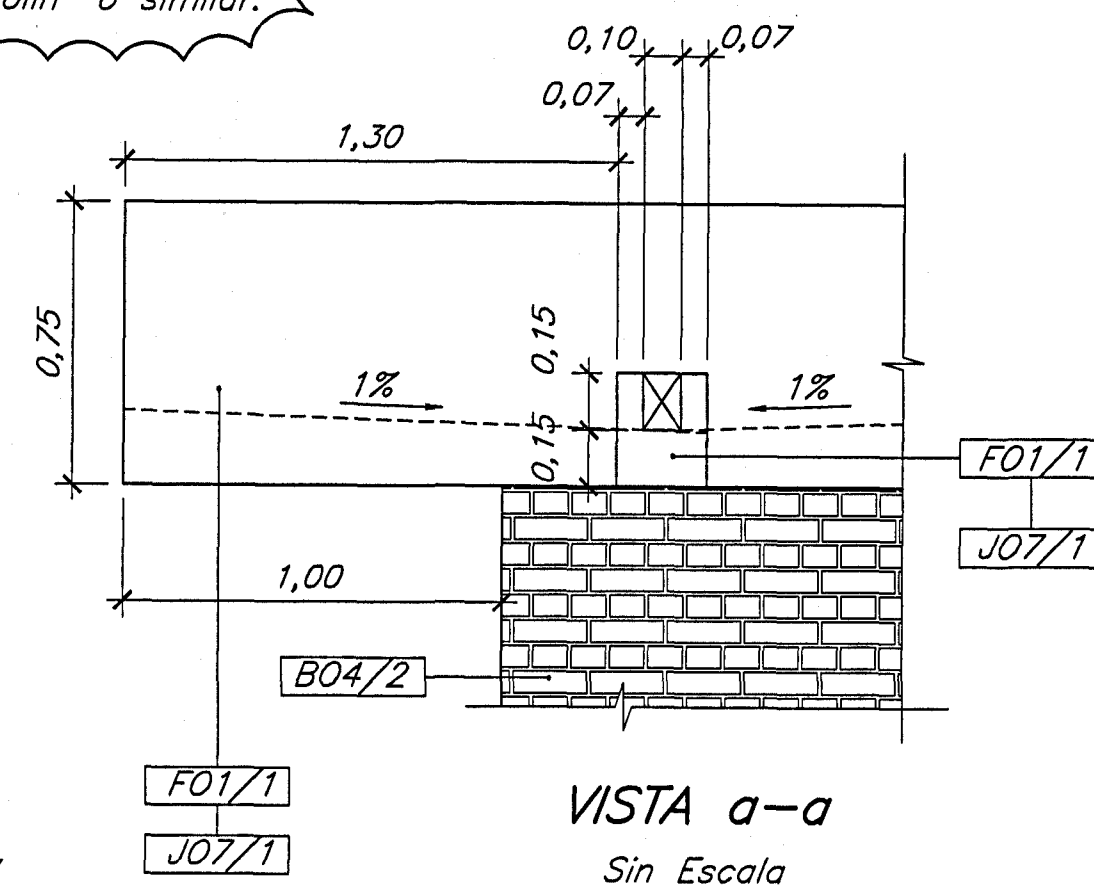


VISTA a-a
Sin Escala

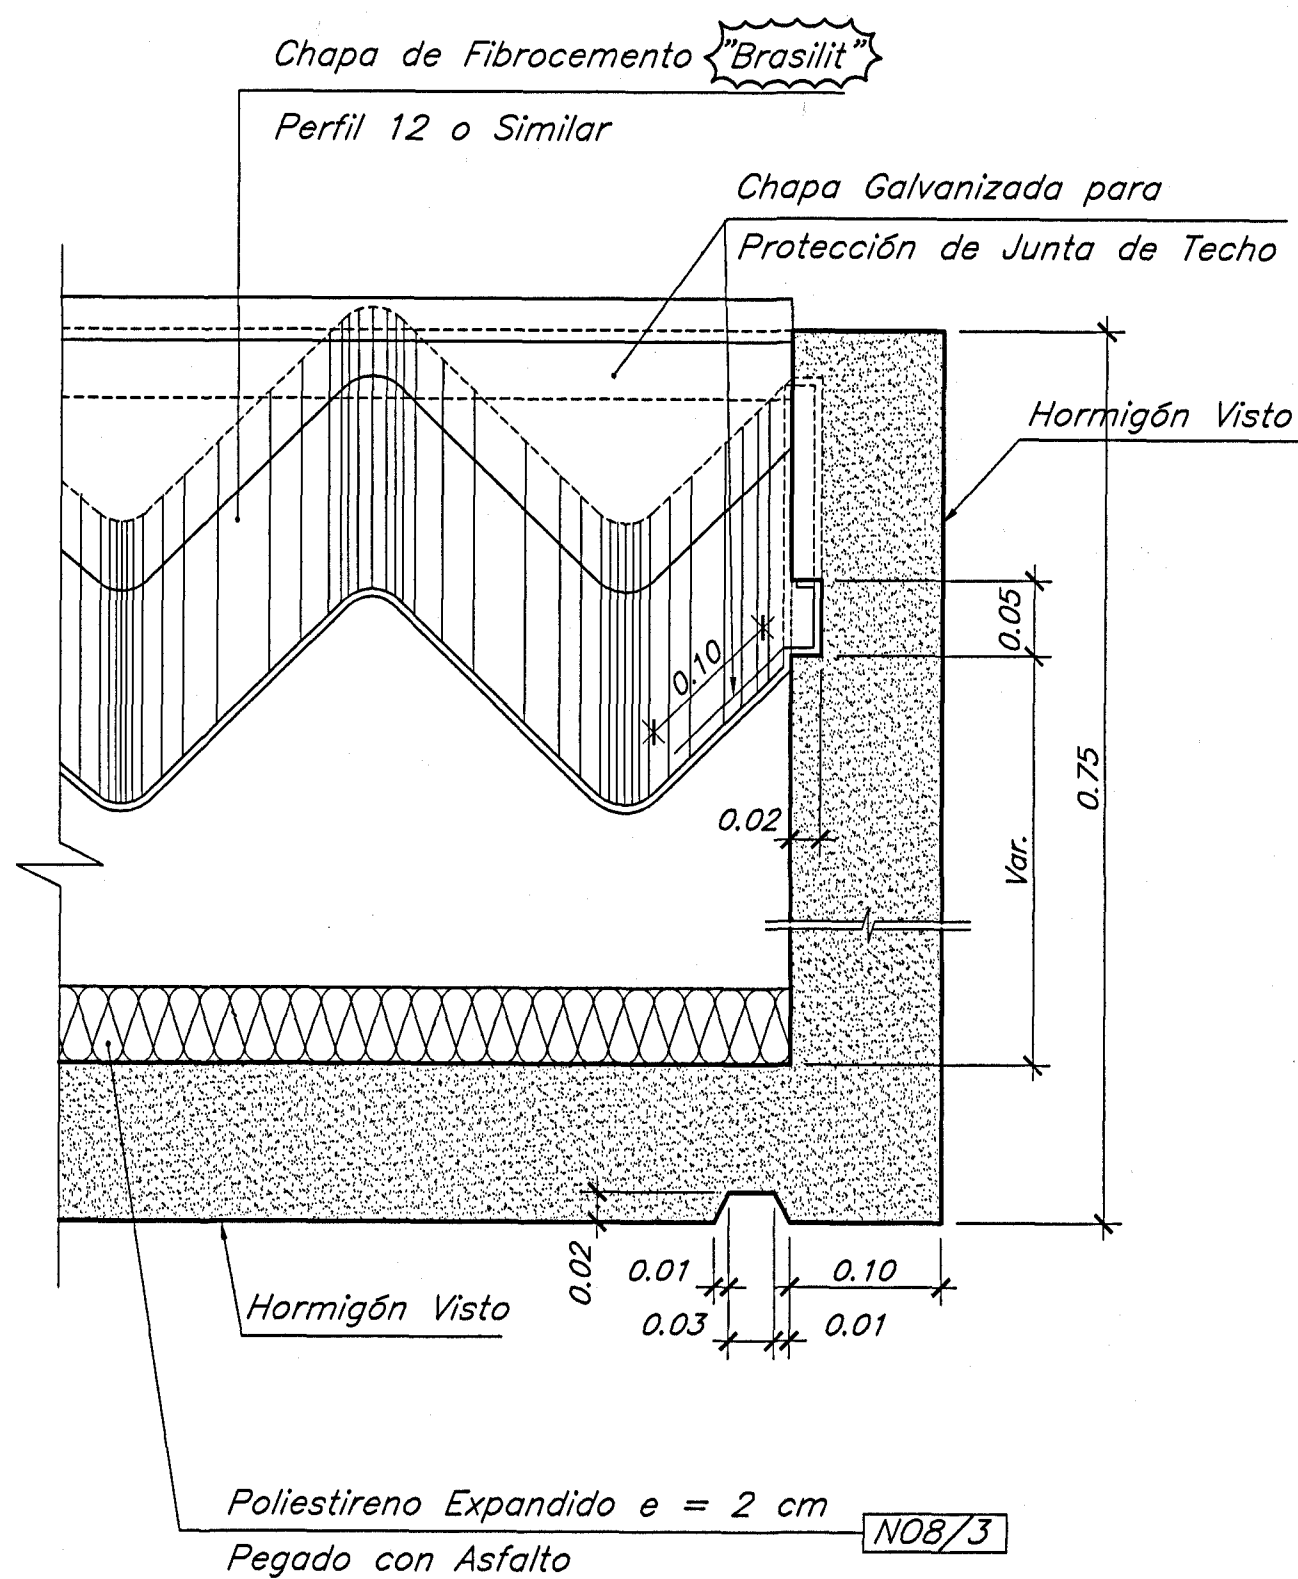


DETALLE 12
(4569-DC-C3000-E)
Escala 1:5

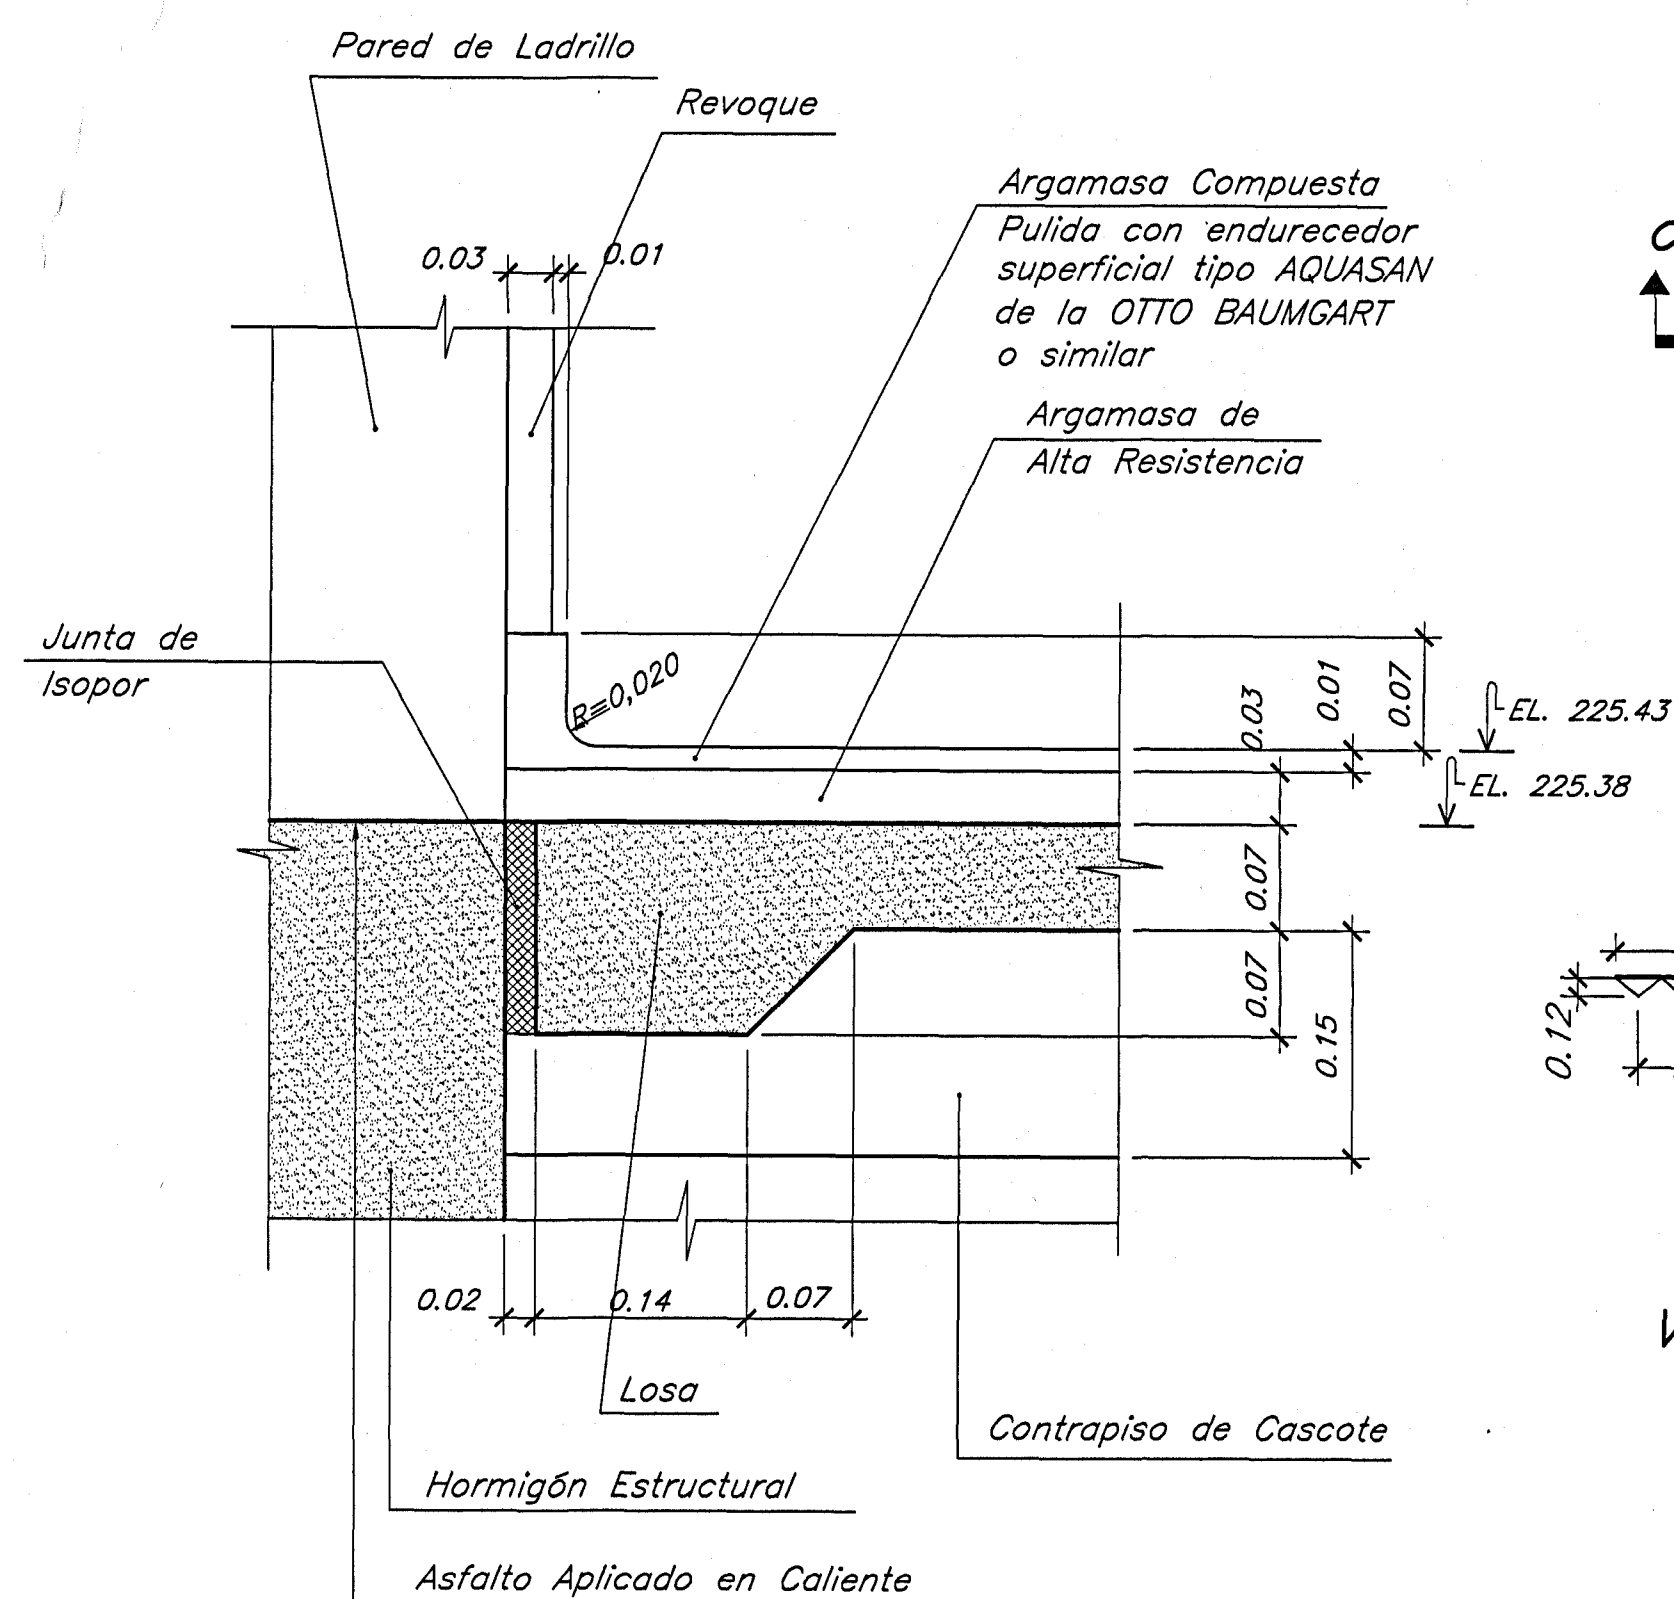


DP 1
(4569-DC-C3000-E)
Escala 1:5

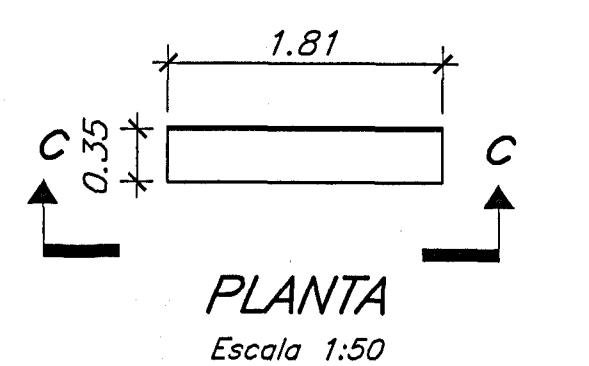


PLANTA
Escala 1:50

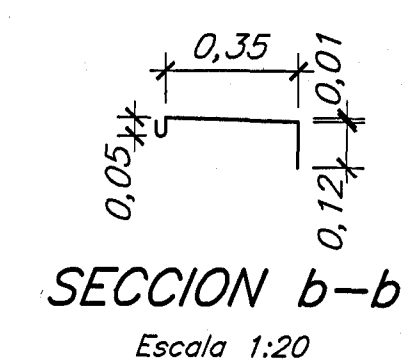

SECCION b-b
Escala 1:20

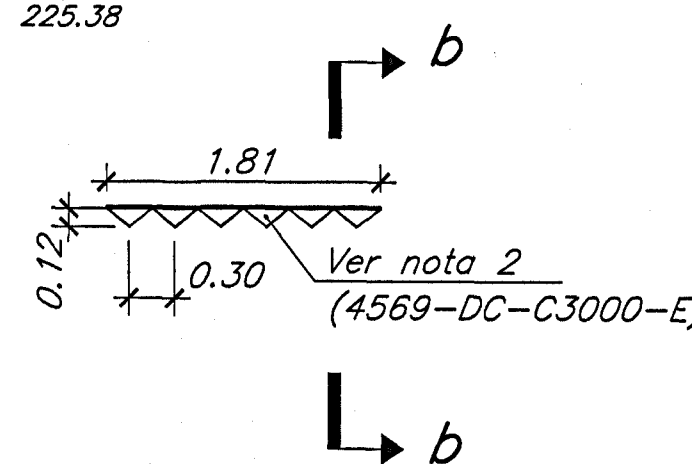

VISTA c-c
Escala 1:50

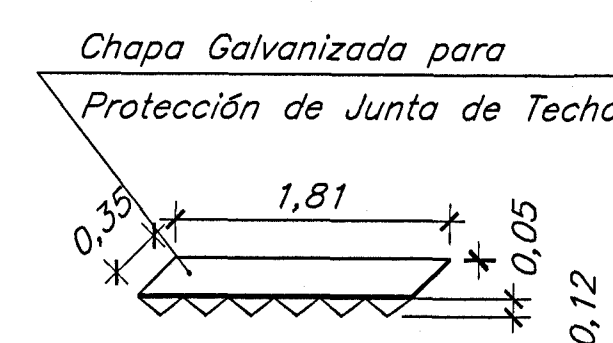


PERSPECTIVA
Sin Escala

DETALLE PROTECCION JUNTA DE TECHO

NOTAS

- 1- Todas las medidas y elevaciones estan dadas en metros.
- 2- Para Planta de Ubicación, Símbolos, Notas Generales y Planos de Referencia, ver plano N° 4569-DC-C3000-E.

LISTA DE MATERIAL N° 4569-LM-C3000-E.

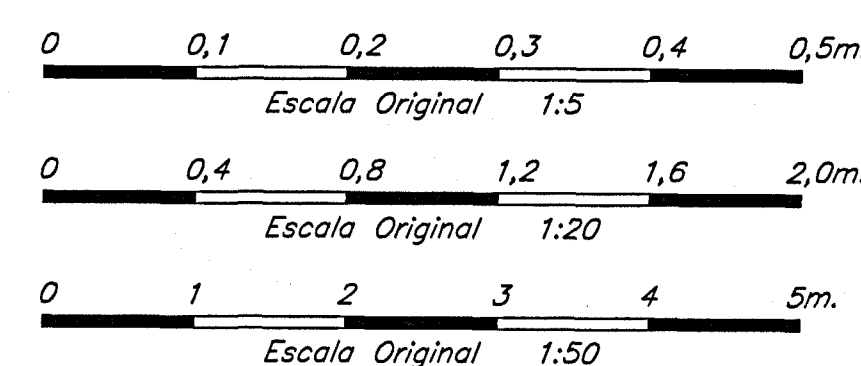

PROY. : MC/AB	VERIF. : MC/AB	APROB. : MC/AB	FECHA : 06/09/2002
DIS. : M.F.Y./EYS	VISTO : MC/AB	FECHA : 06/09/2002	
TECNO ELECTRIC S.A. ITAIPU BINACIONAL SUB ESTACION MARGEN DERECHA - SEMD AMPLIACIÓN SECTOR 1 - PATIO 66KV Y LINEA DE TRANSMISIÓN DE 66KV ARQUITECTURA CASETA DE RELES LOCAL 4CRL-1 DETALLES Y ACABADOS			
ITAIPU BINACIONAL	VISTO : AEG/ASF	4569-DC-C3002-E	FL 3/3 R1
APROB. : SMA	FECHA : 08/11/02		