

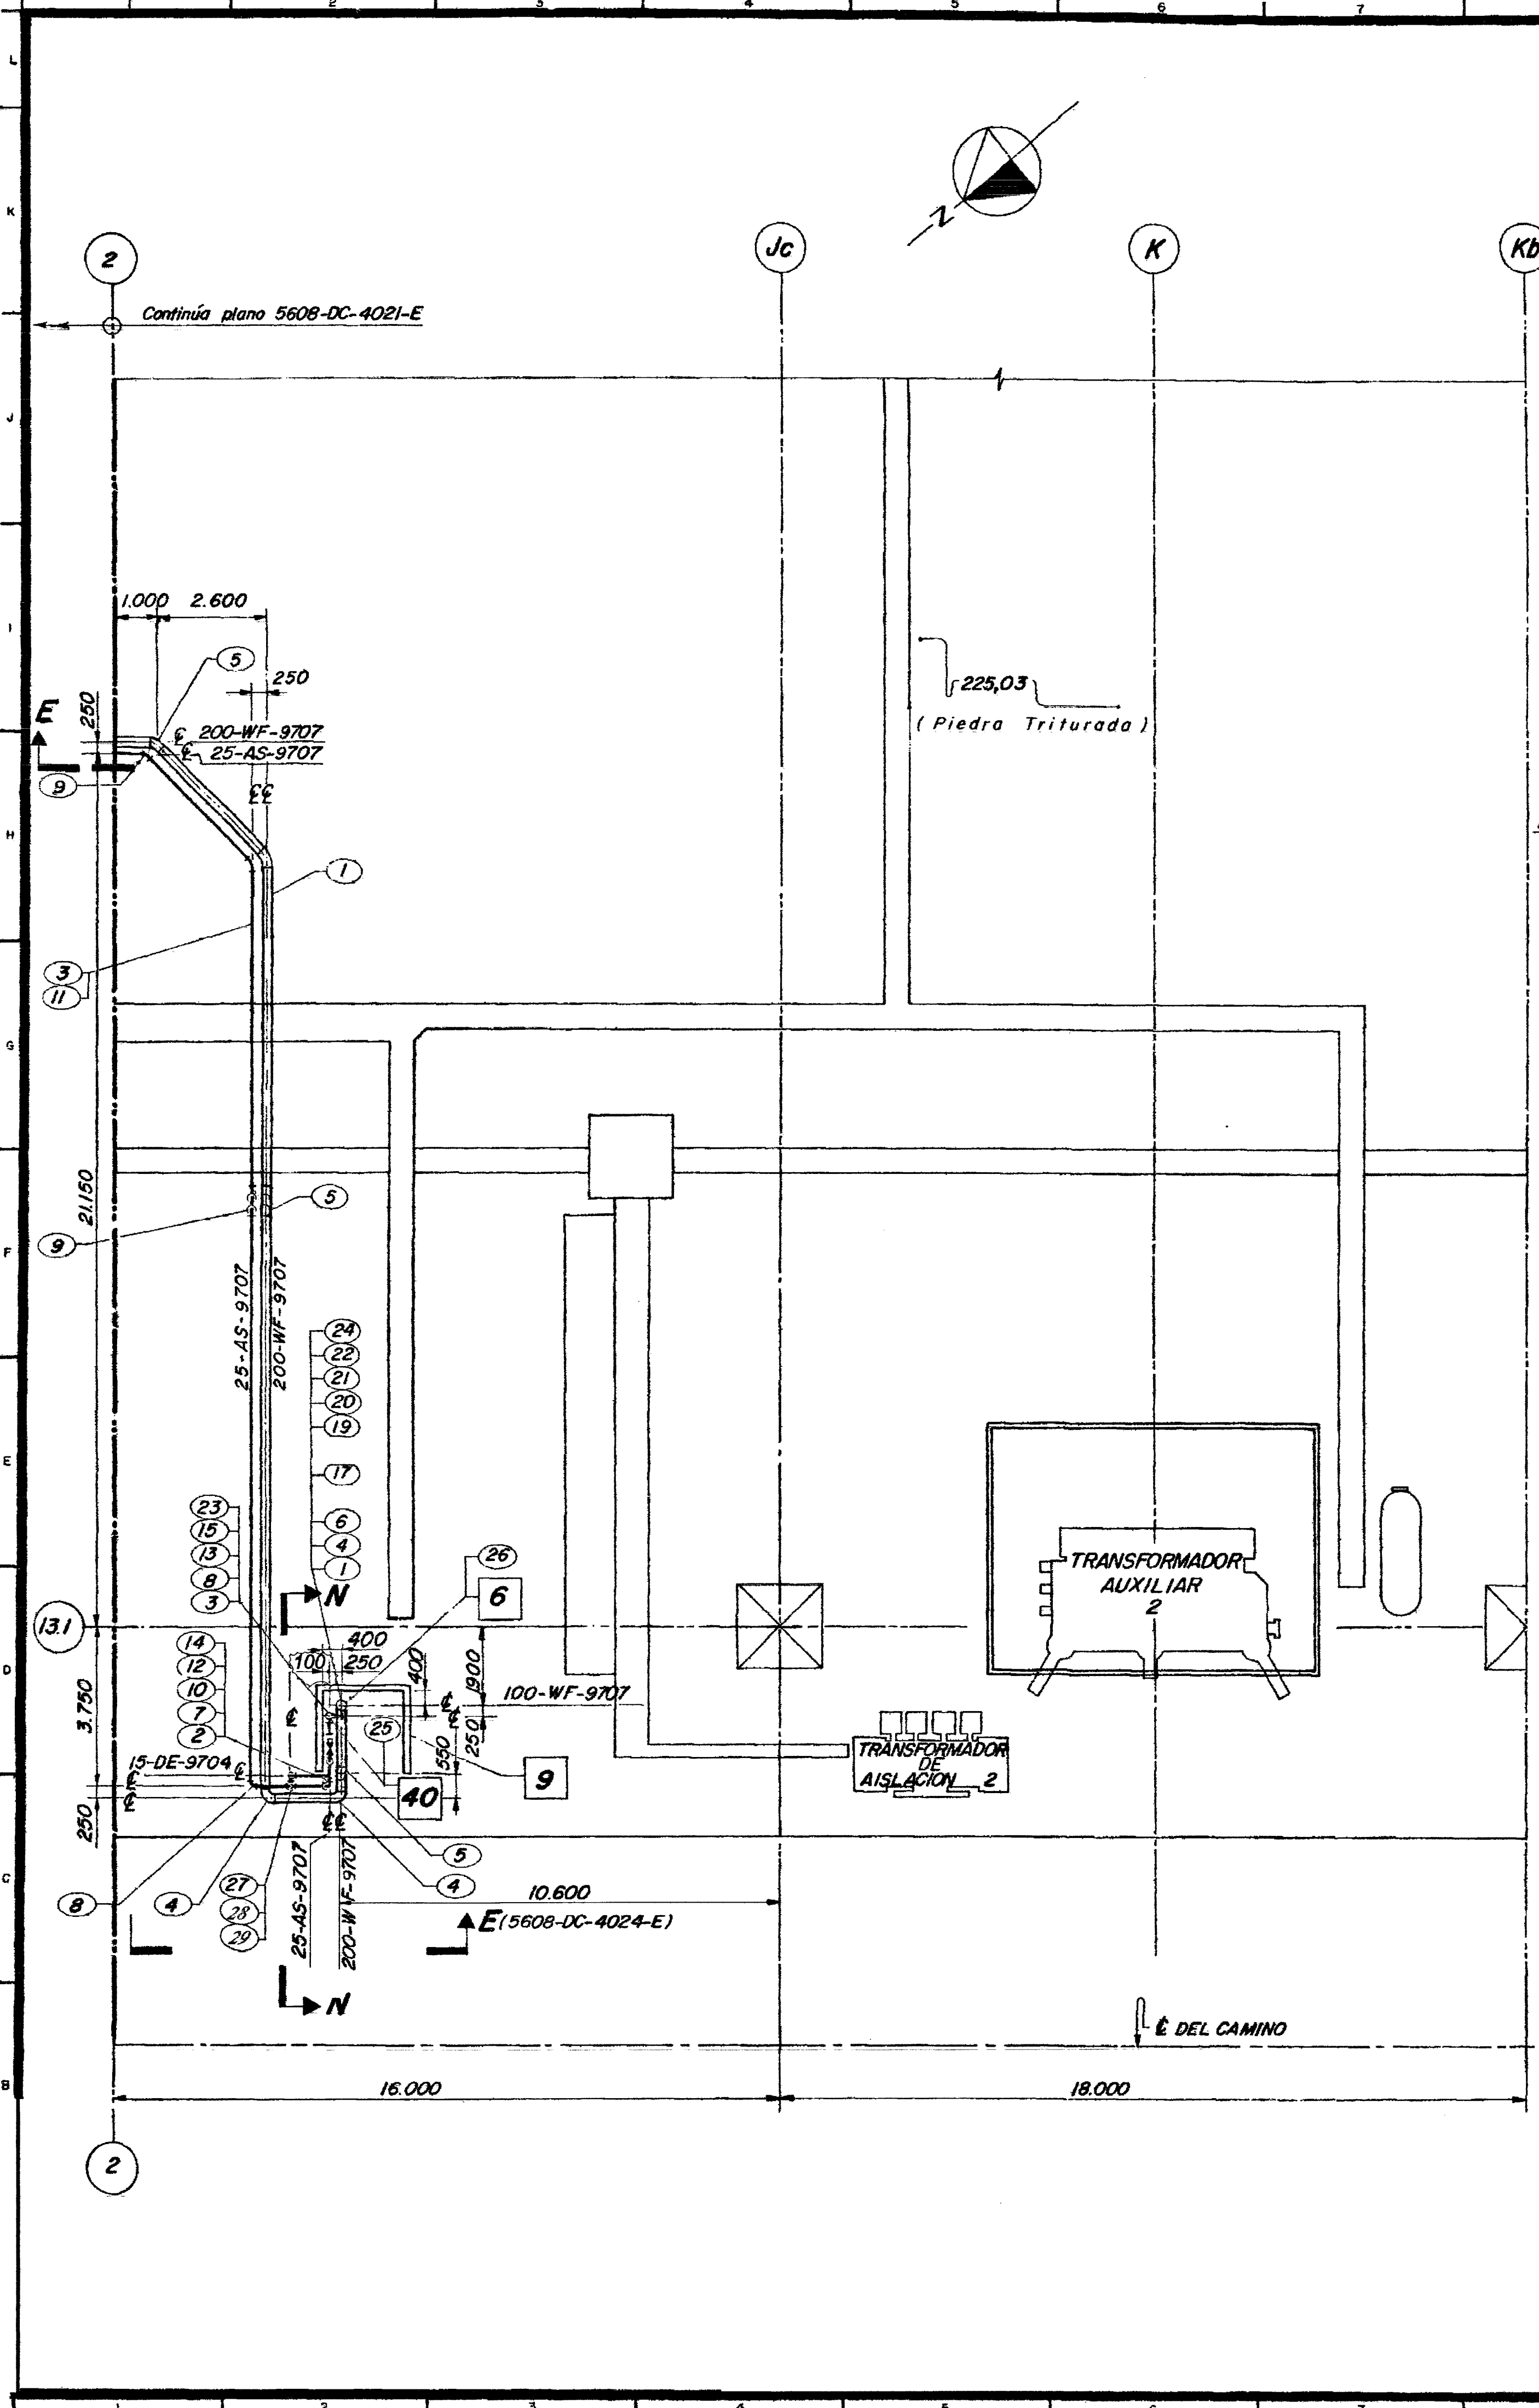
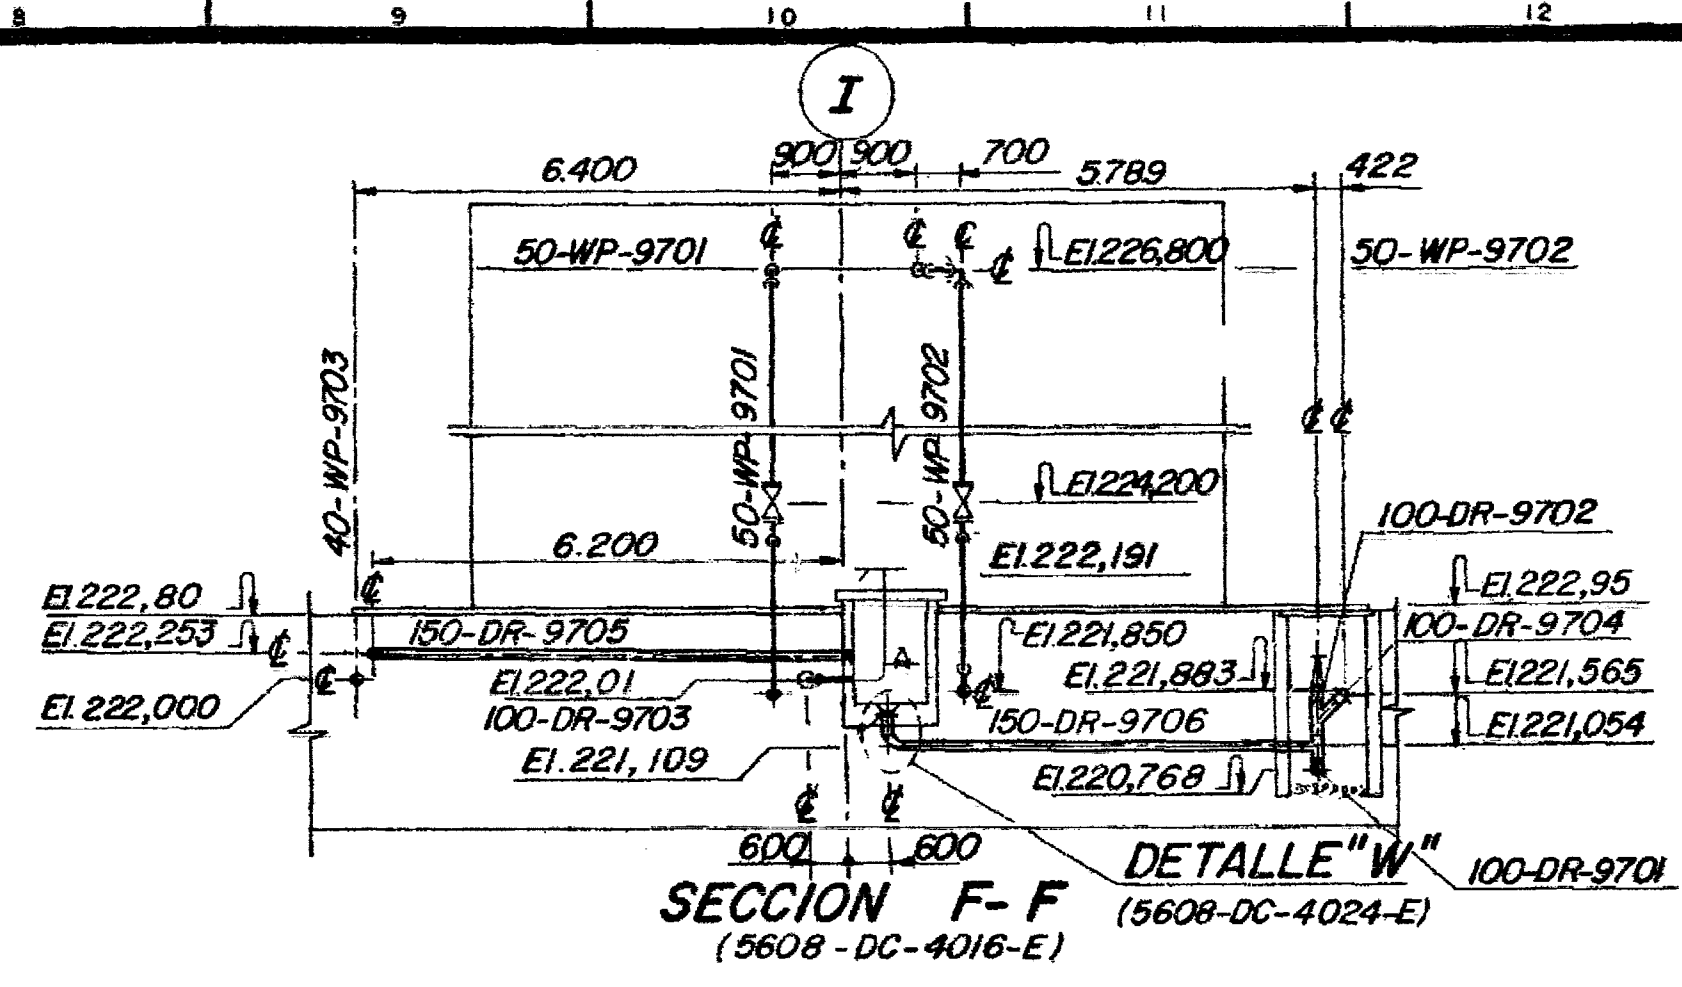
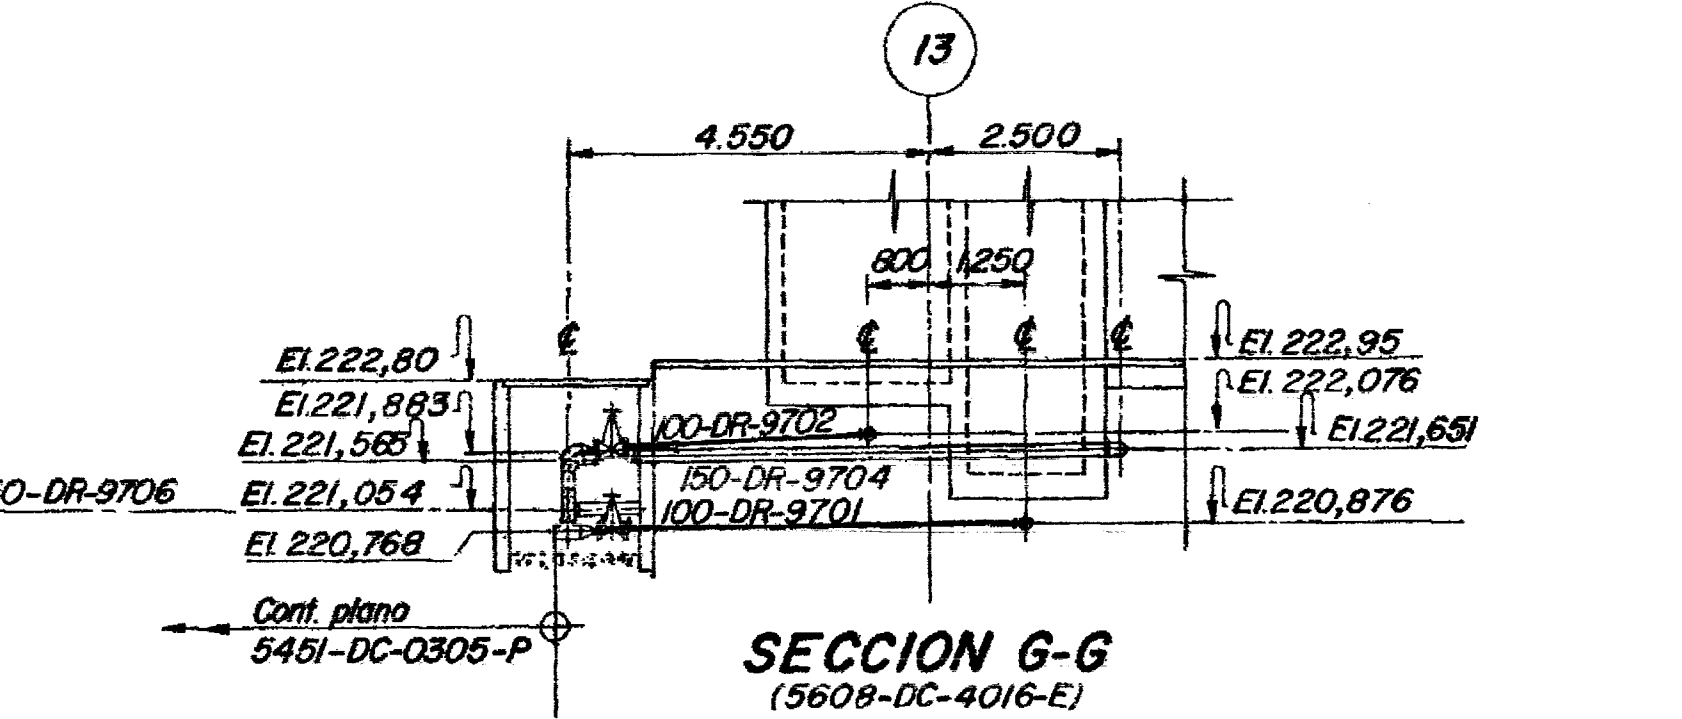
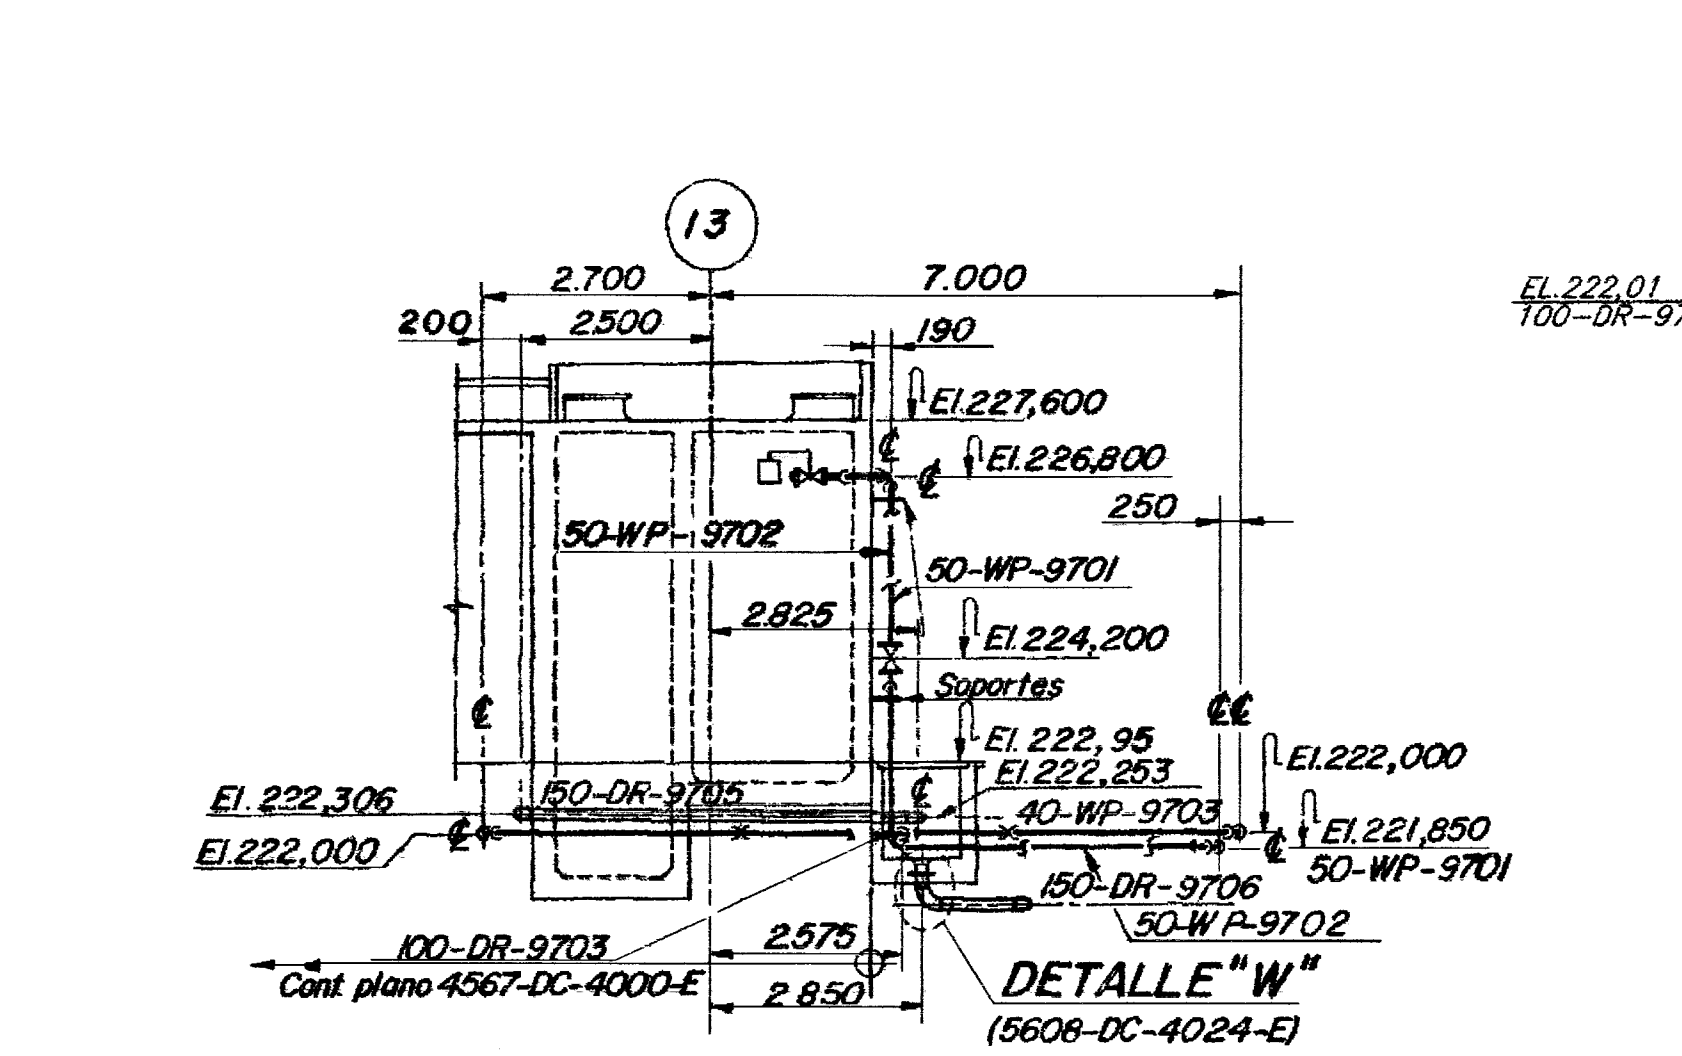
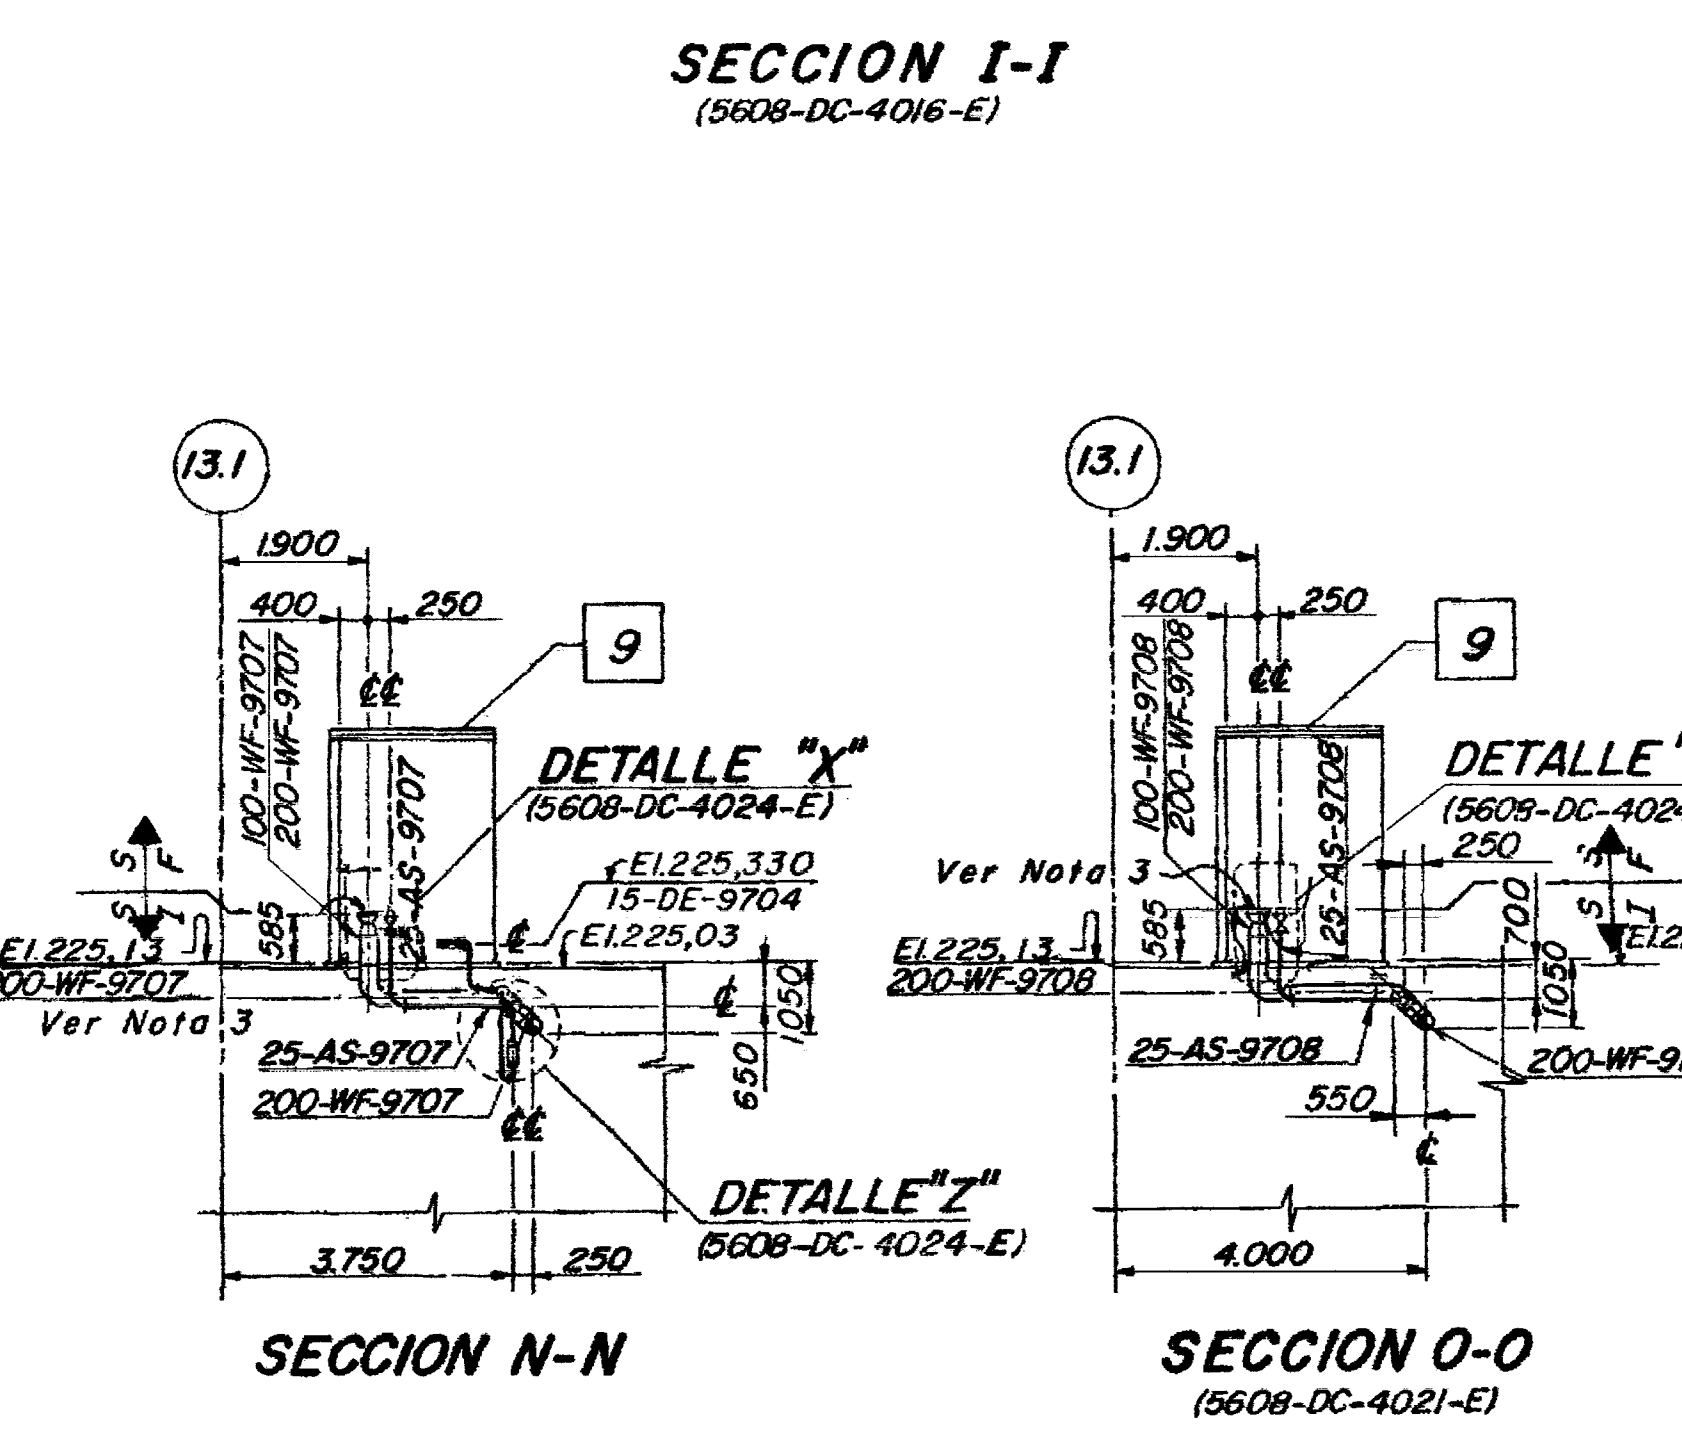
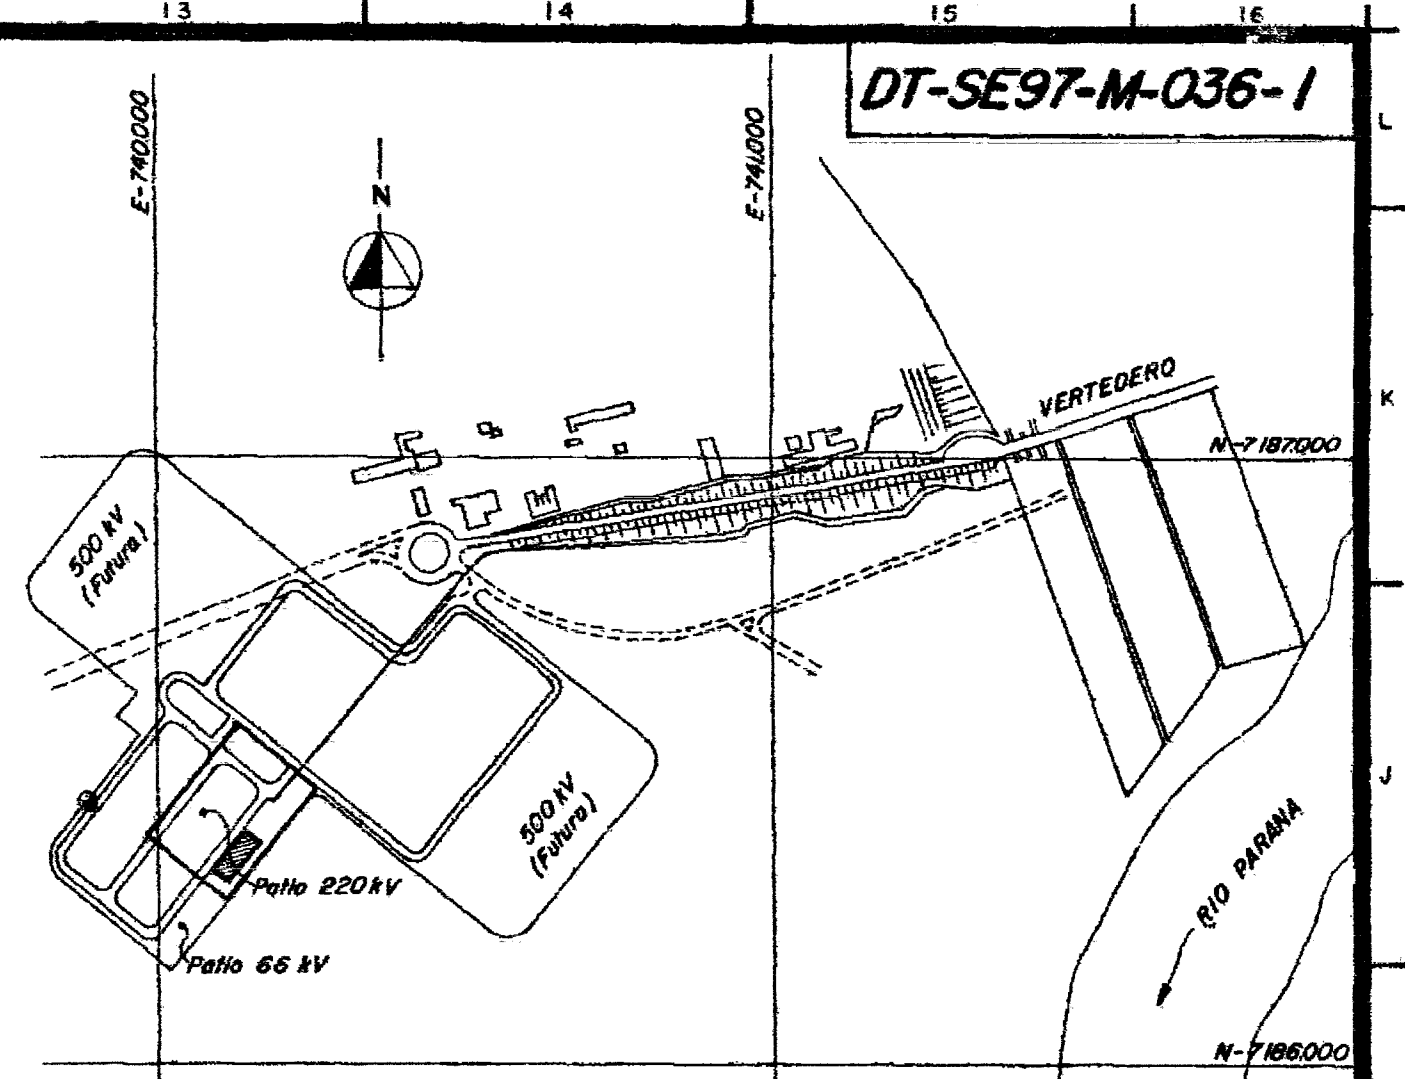


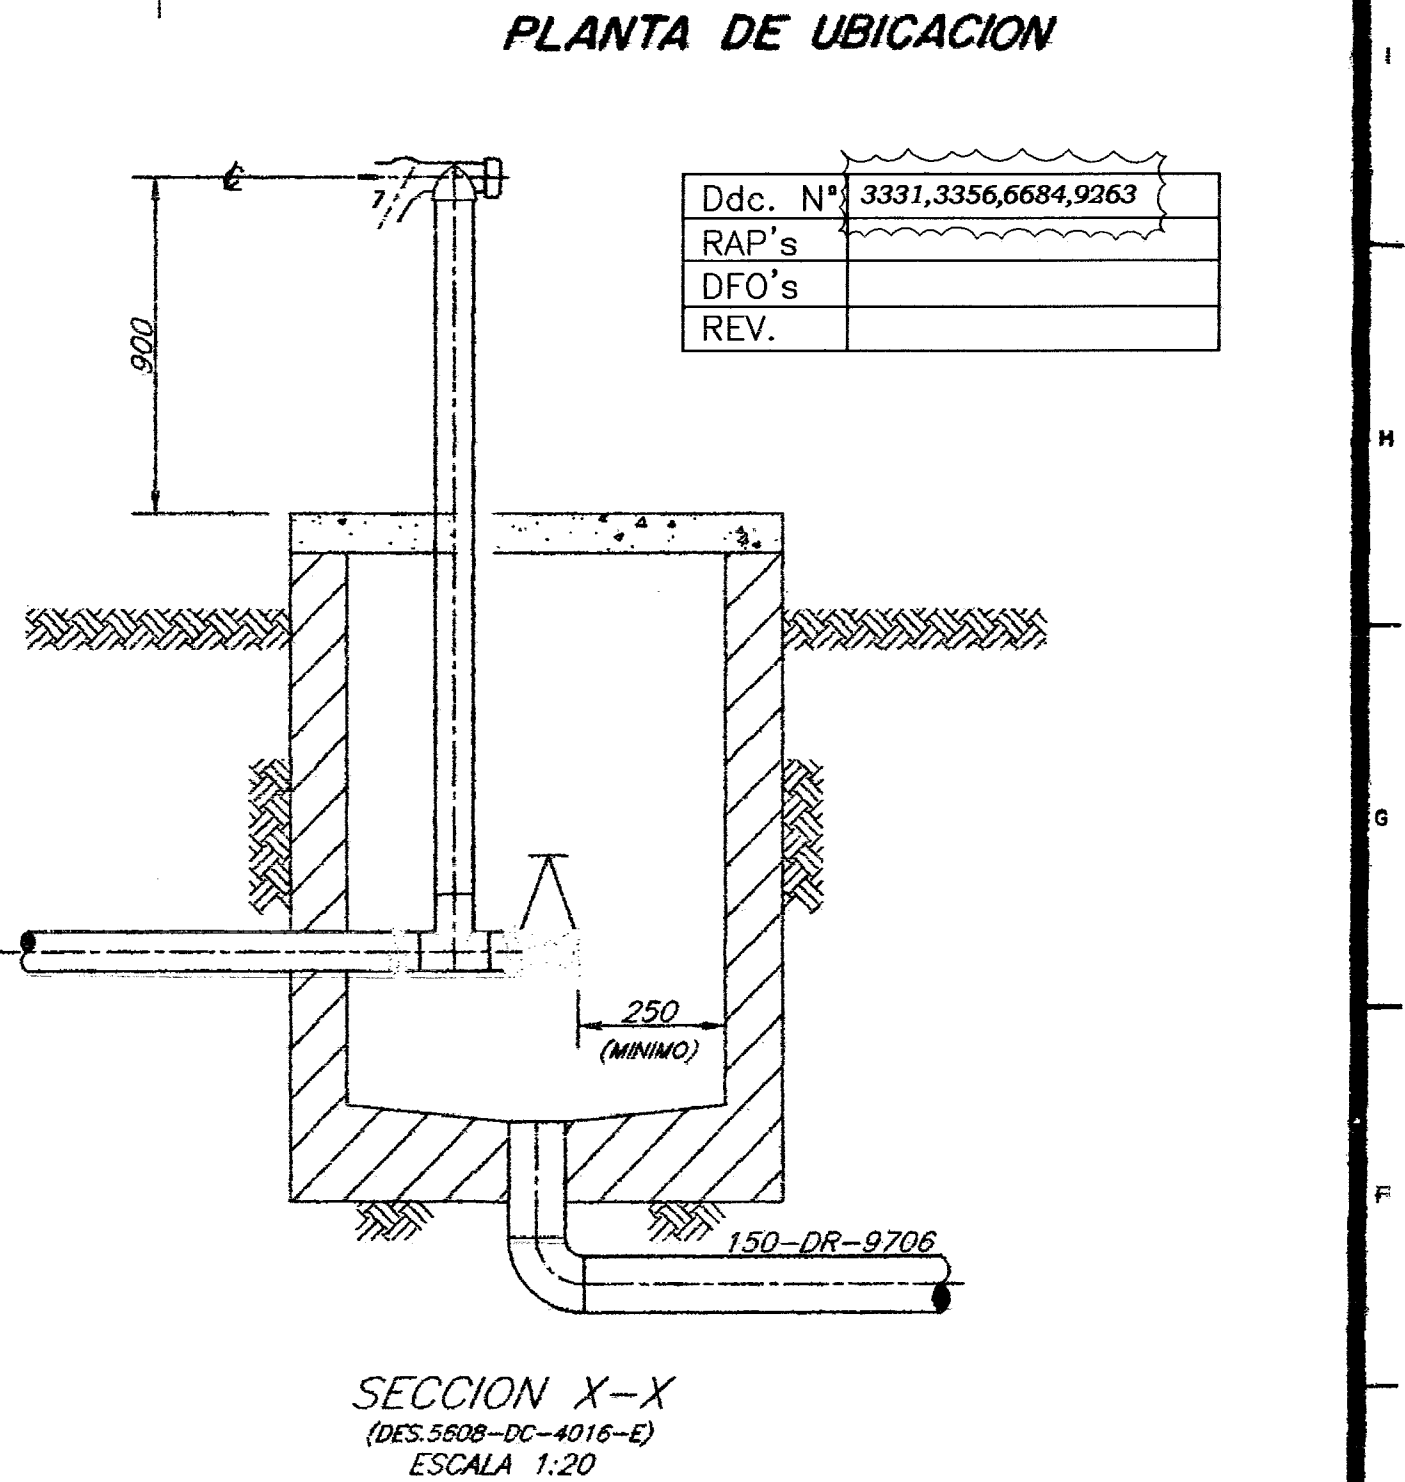

NOTAS:
 1- Para Símbolos y Notas Generales ver plano 5608-DC-4025-E.
 2- Para Planos de Referencia ver plano 5608-DC-4016-E.
 3- Cerrar con Madera la Extremidad del Tubo Por la Obra.

LISTA DE MATERIAL N° 5608-LM-4022-E

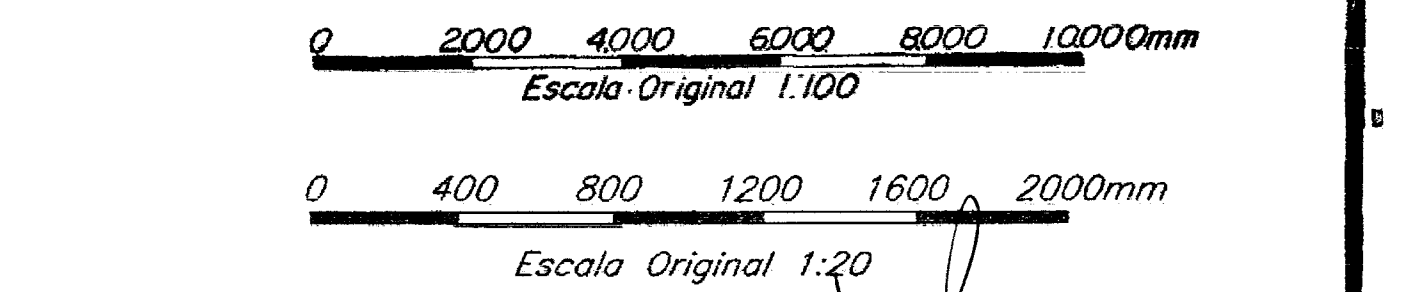

N°	REVISIONES	DESCRIPCION	FIRMA	FECHA
4	REVISADO P/ INCORPORACION DE DISP. DE CAMPO Y COORD. C-2			30.03.07
3	REV. DIGITAL COORD. C-112			31.08.07
2	Incluido seccion X-X e revisado coord. J-10			8/3/99
1	COORDENADAS T-5, C-8 al 12, E-2, D-3, G-13 al 16 y INCORPORADA LA REVISION MIA			9/1/83

DIS.	CCP.	VERIF.	INSP.	APROB.
W. Calles	R. Russell	D. D. D.		

IECO-ele	IECO-ele	IECO-ele	IECO-ele
Electropar S.R.L.	Electropar S.R.L.	Electropar S.R.L.	Electropar S.R.L.

PARAGUAY	ITAIPU	BRASIL

SUBESTACION - MARGEN DERECHA
SISTEMA DE PROTECCION CONTRA INCENDIO
SECTOR 1 - PATIO 66 KV
TENDIDO DE TUBERIAS
PLANTA y SECCIONES - HOJA 8/10