




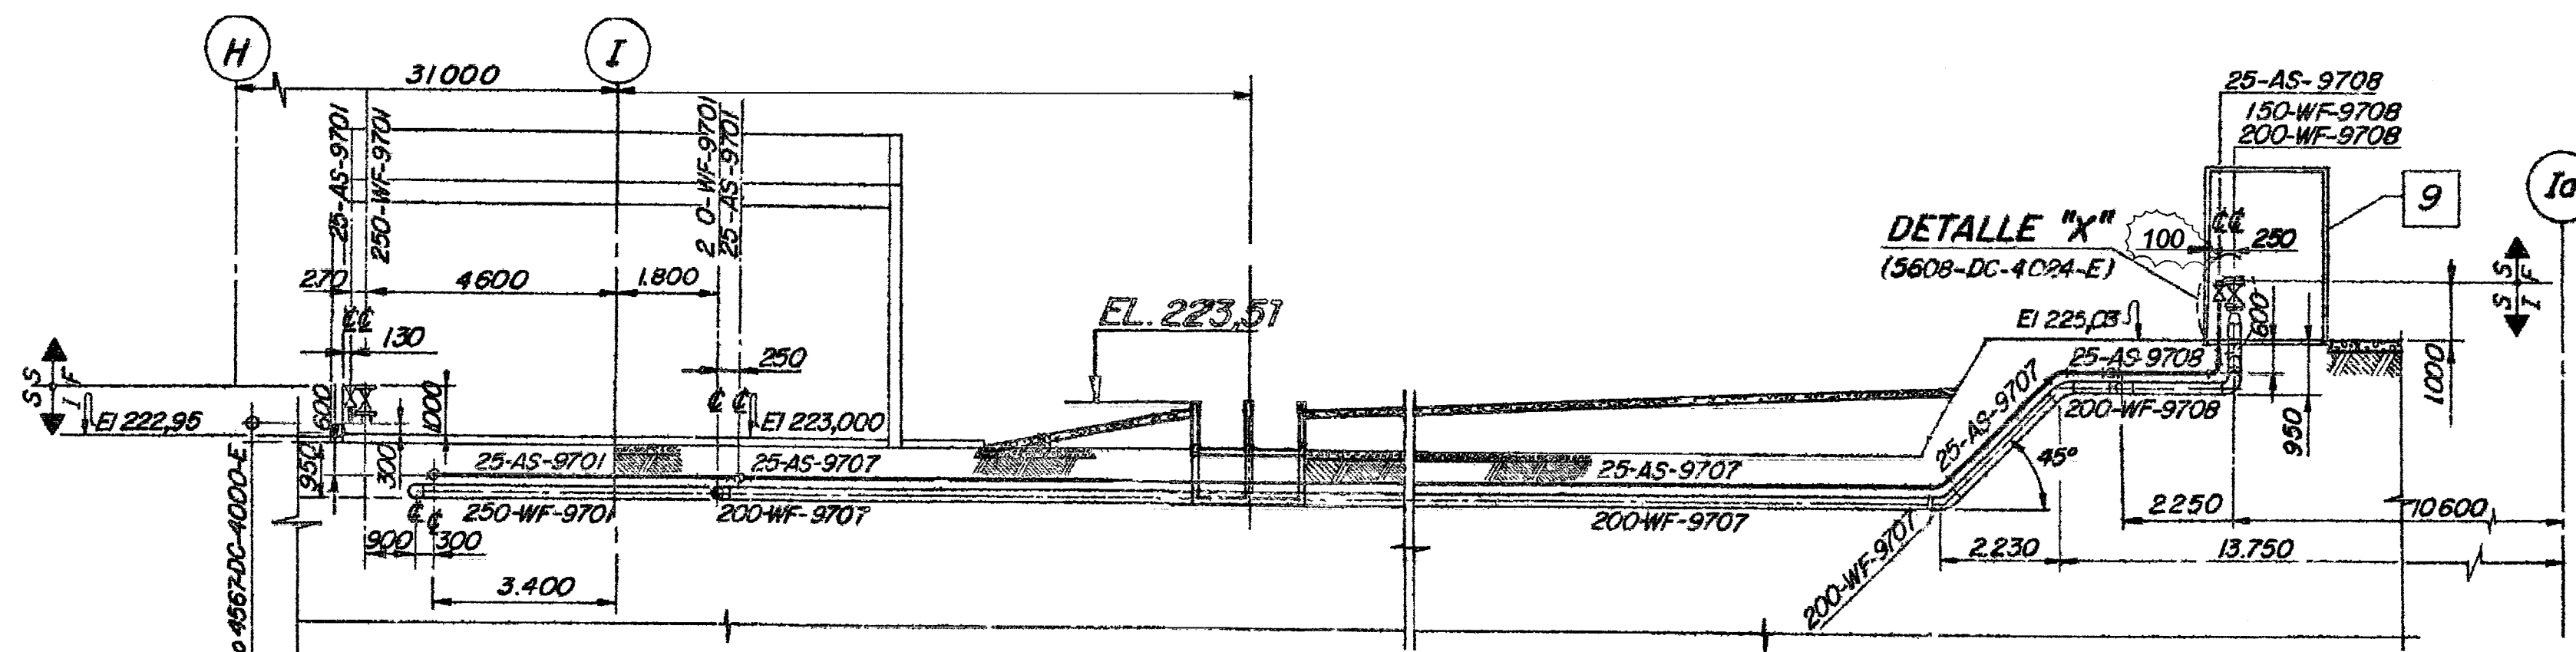


SECCION A-A
(5608-DC-4016-E y 4021-E)

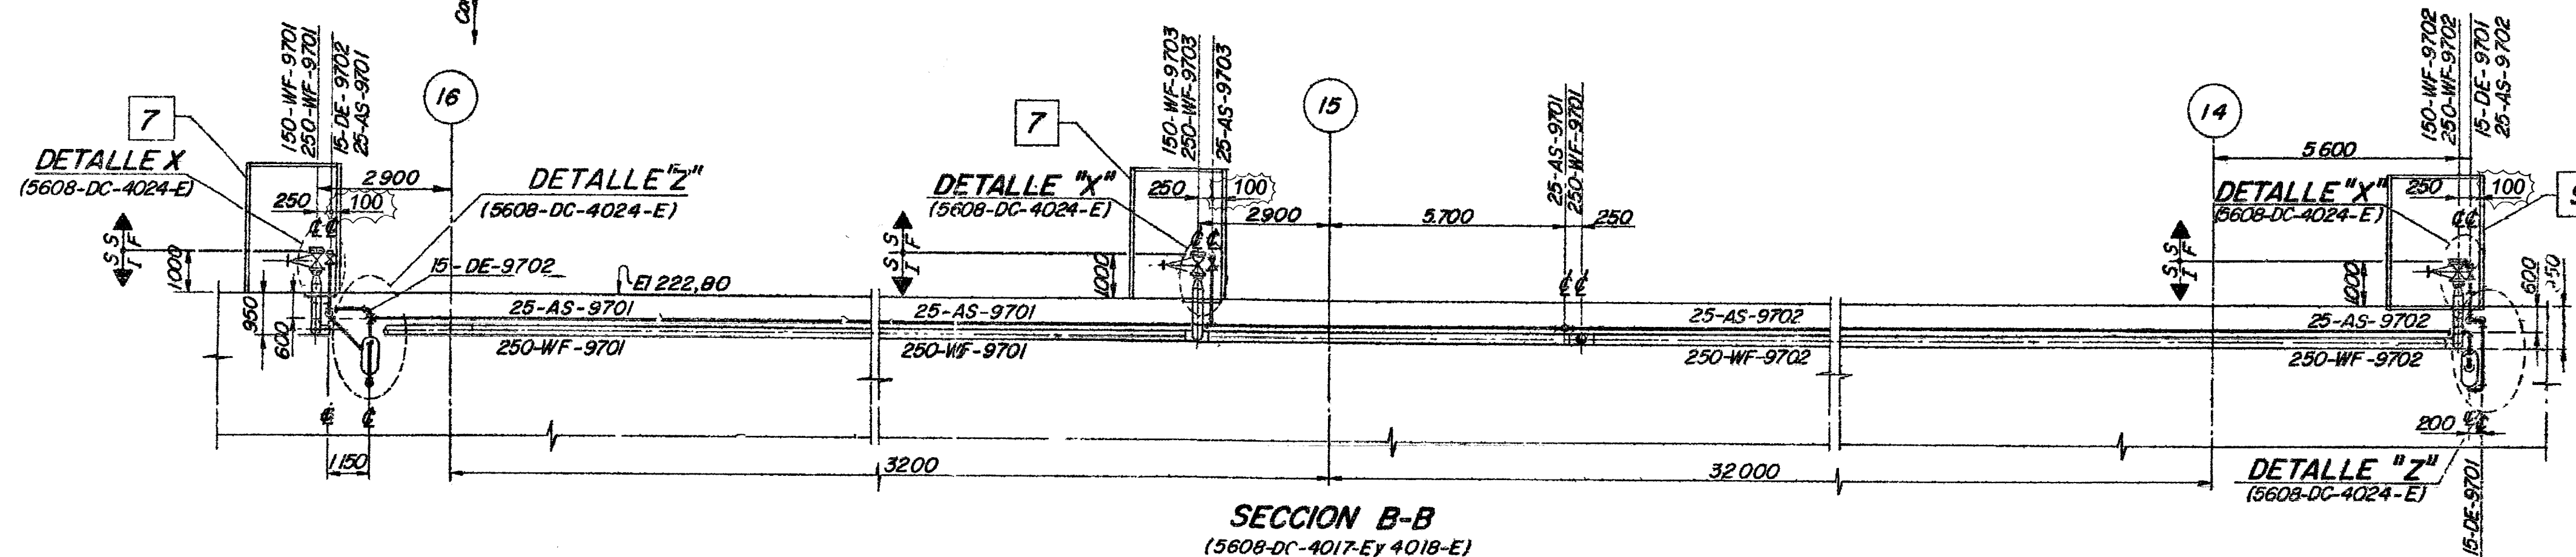

SECCION B-B
(5608-DC-4017-Ey 4018-E)

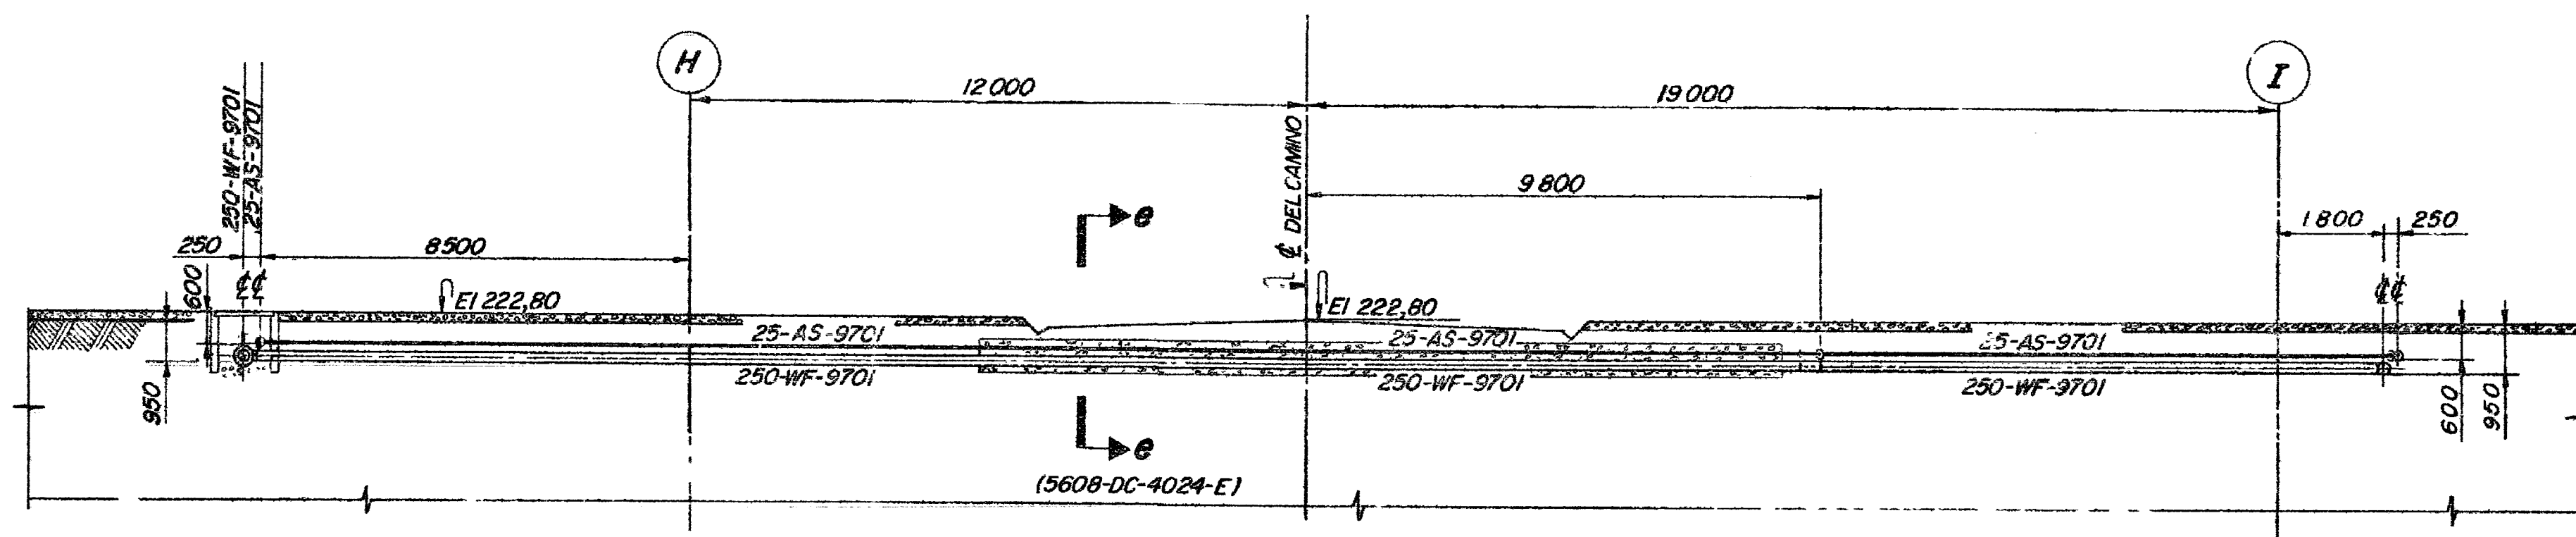

SECCION C-C
(5608-DC-4017-E y 4019-E)

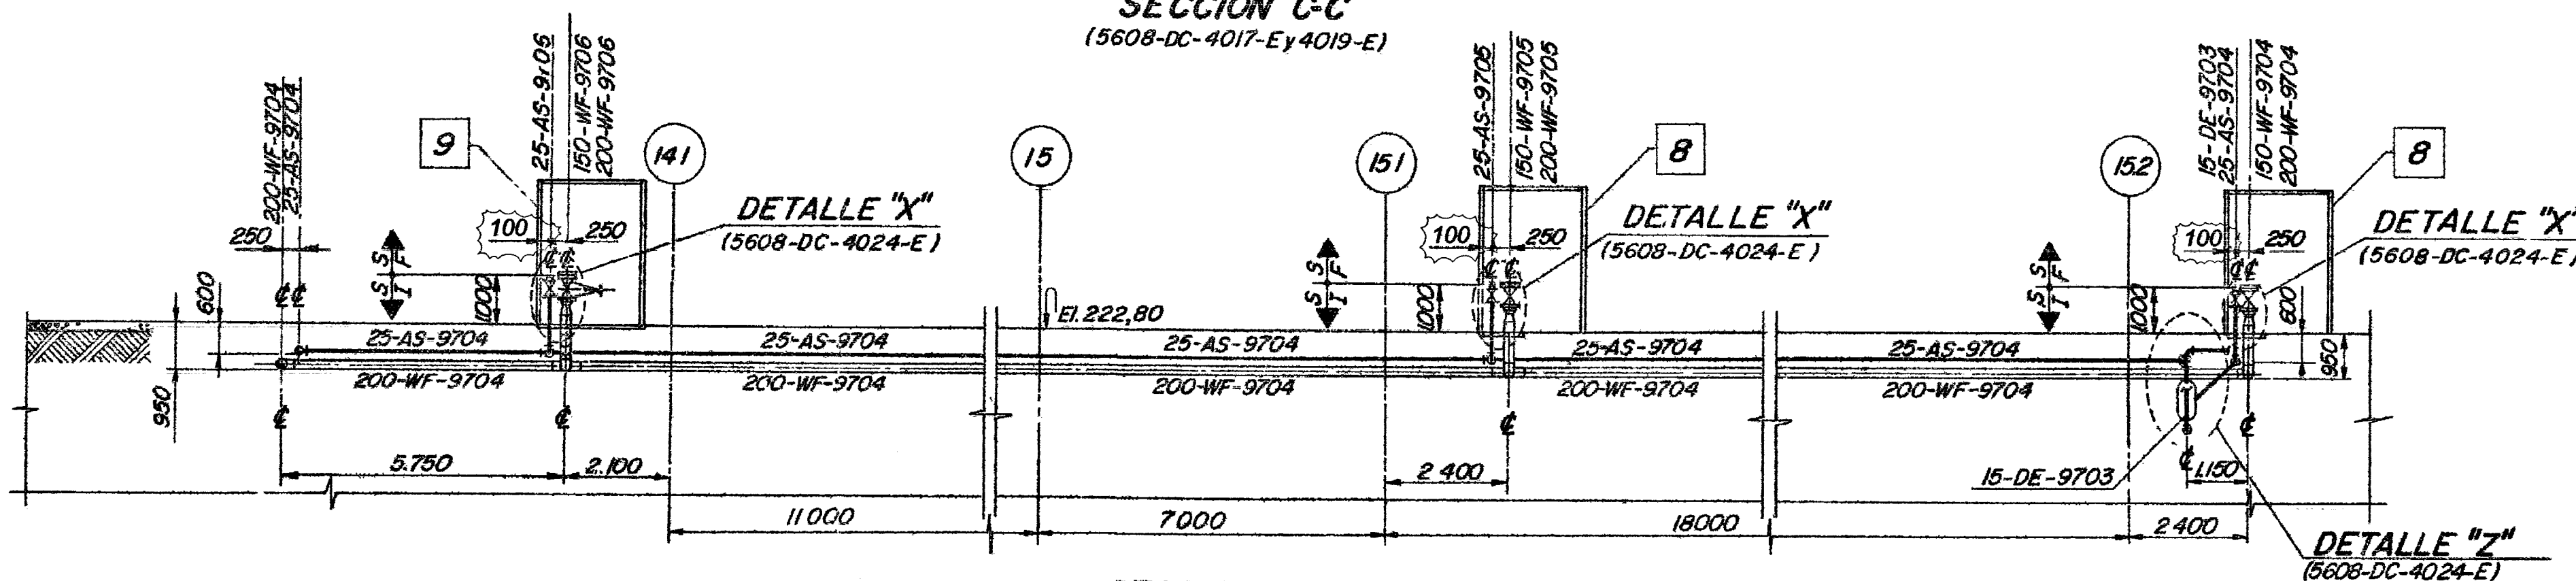

SECCION D-D
(5608-DC-4019-Ey 4020-E)

NOTAS:

- 1 - Para Símbolos y Notas Generales ver plano 5608-DC-4025-E.
2 - Para Planos de Referencia ver plano 5608-DC-4016-E.

Ddc. Nº	9028, 9263
RAP's	
DFO's	
REV.	"M1A"



2	REVISADO P/ INCORPORACION DE DISP. DE CAMPO. Y COORD. C-3/4/7/10; H-2/6/12; K-10.	VLM	ECO	ENEE.DT	30.03.07
1	REV. DIGITAL. INCORPORADA REVISAO "I" (COMO CONSTRUÍDO)	CRV/VLM	ENEE.DT	31/08/00	
Nº	DESCRIPCION	FIRMA	FIRMA	FIRMA	FECHA
REVISIONES		SEAP ECO-ele-e	ECO-ele	ITAIPU	
PROY	W. Carlos D. M. VISTO	ENEE			
COP	W. Carlos M. APROB				
VERIF	W. Carlos D. VISTO	FECHA	31-05-82		
1) o' uno conserje IECO-ele para Electropar SRL					
 ITAIPU BINACIONAL		IECO-ele COORDINADOR			
SUBESTACION MARGEN DERECHA SISTEMA DE PROTECCION CONTRA INCENDIO SECTORES 1y2- PATIO 66 KV y 220KV TENDIDO DE TUBERIAS SECCIONES - HOJA9/10					
ITAIPU BINACIONAL	Visto	FECHA	5608-DC-4023-E	R2	