
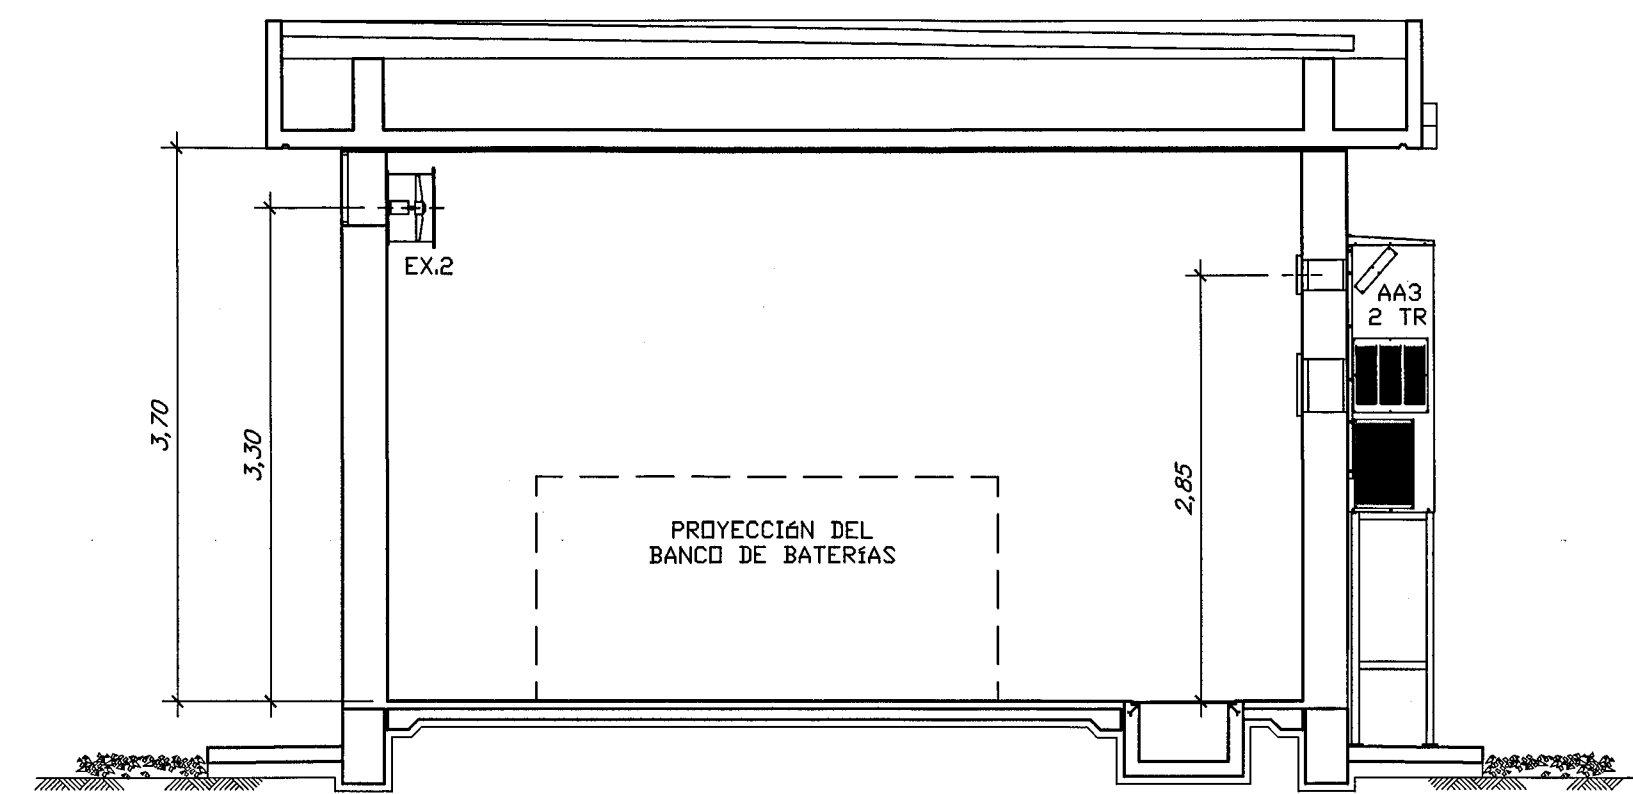
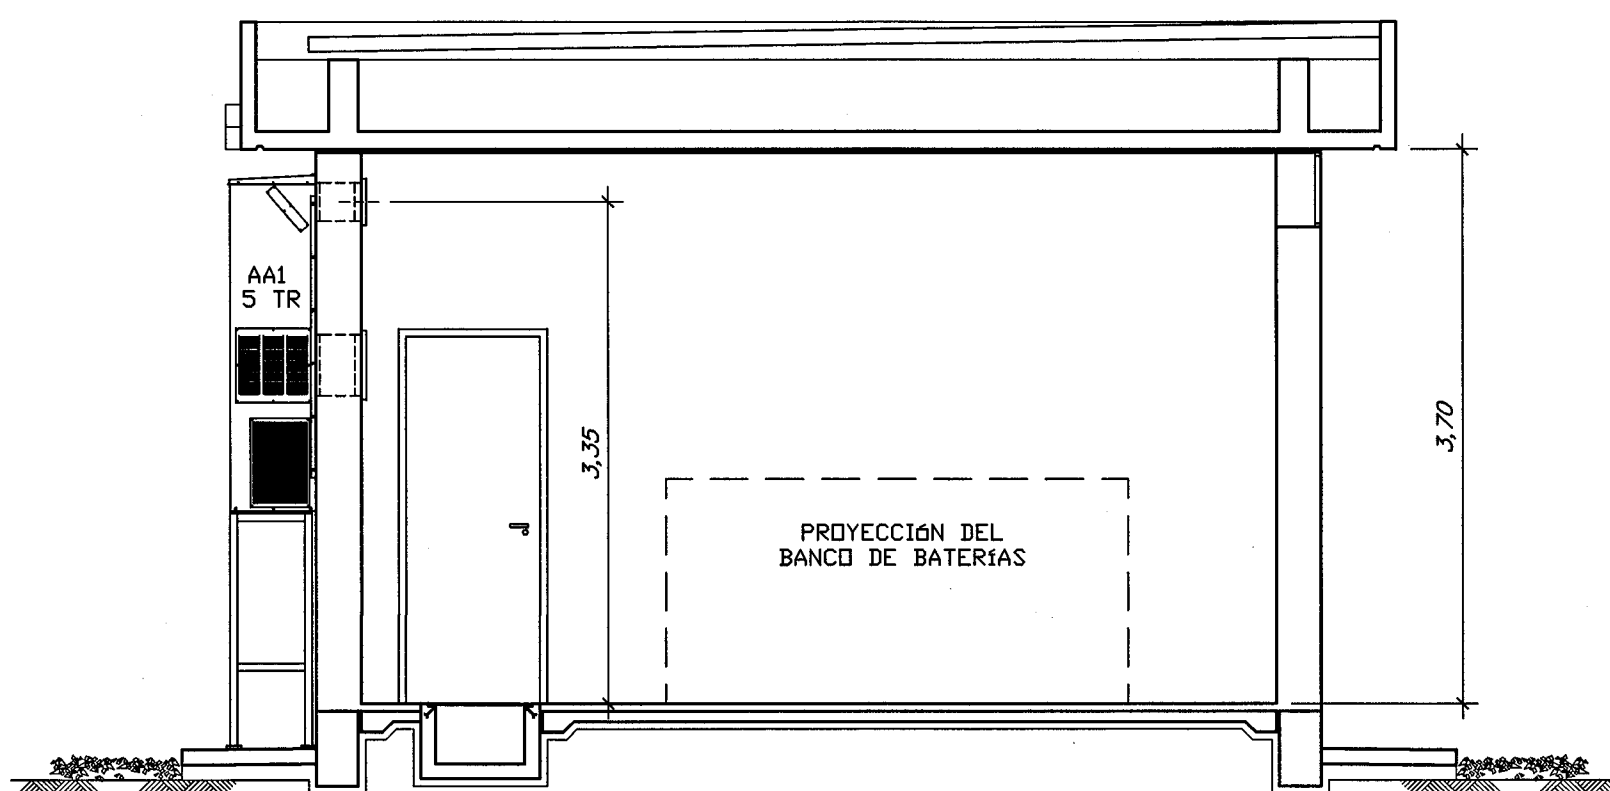
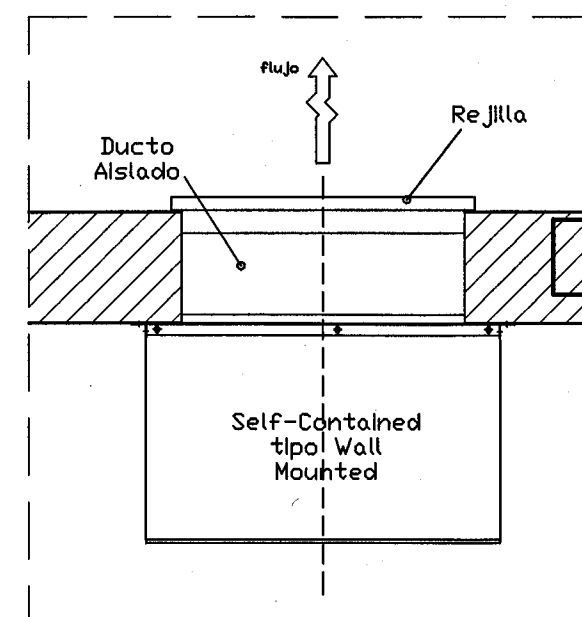
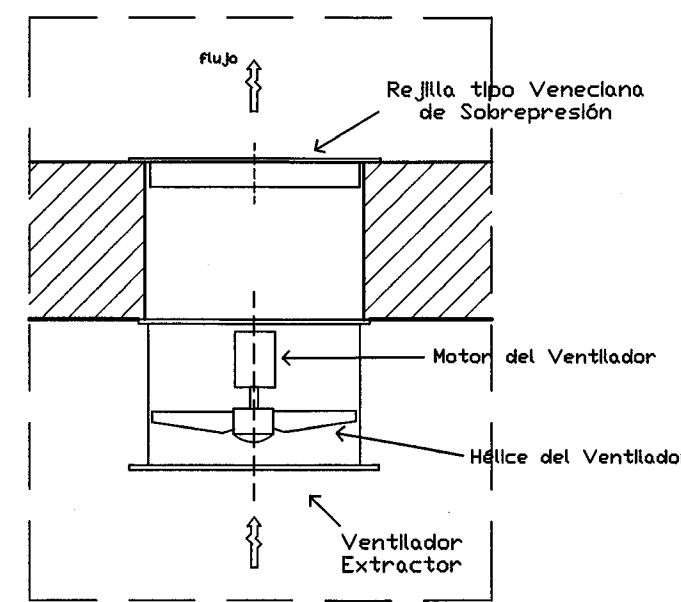
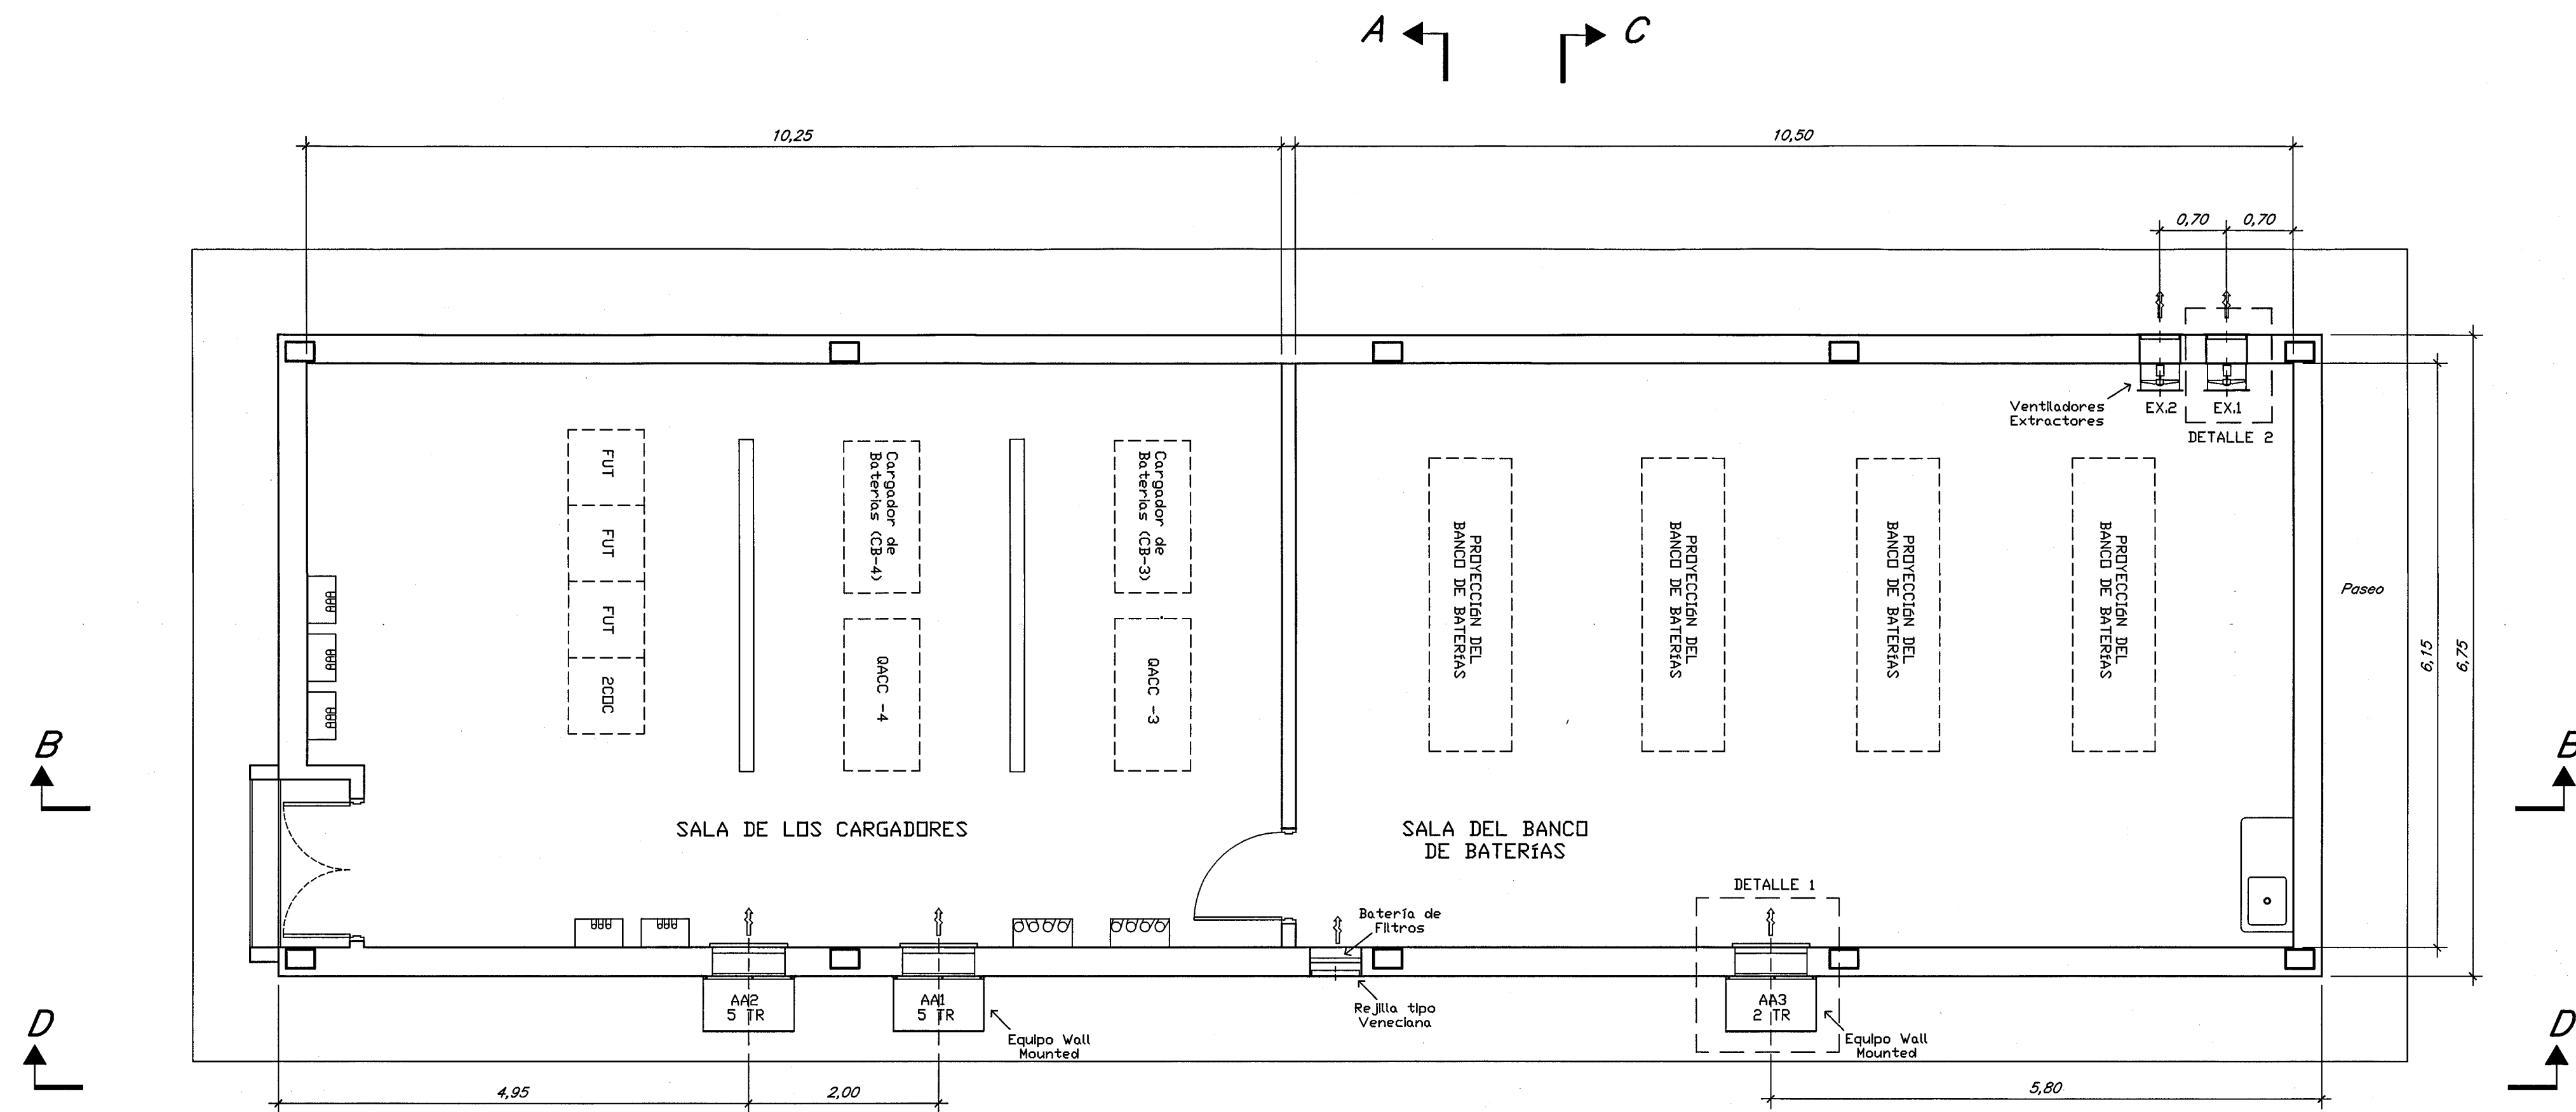
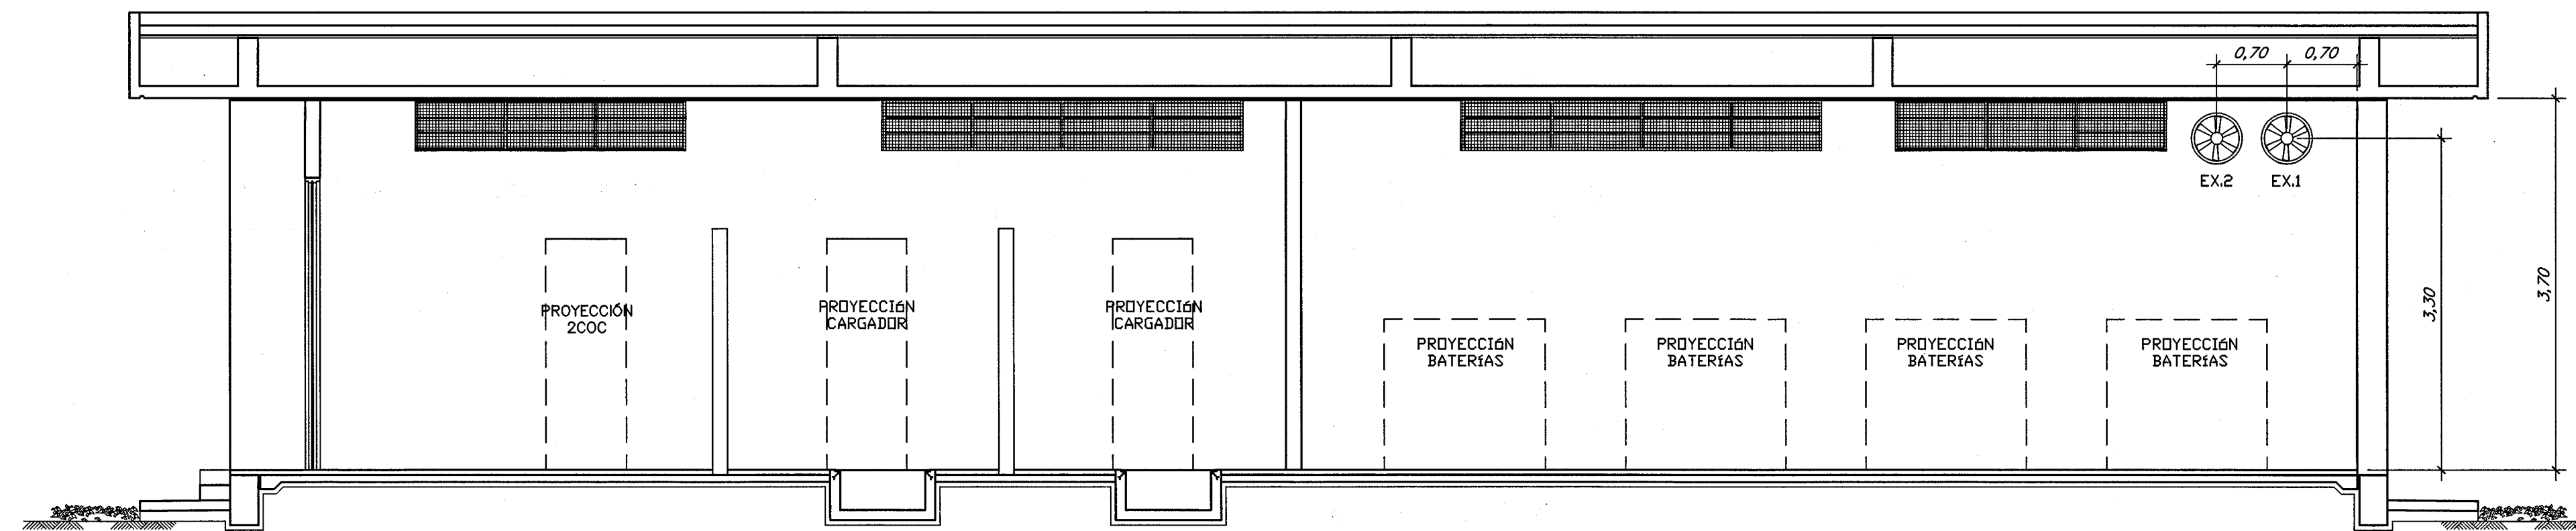


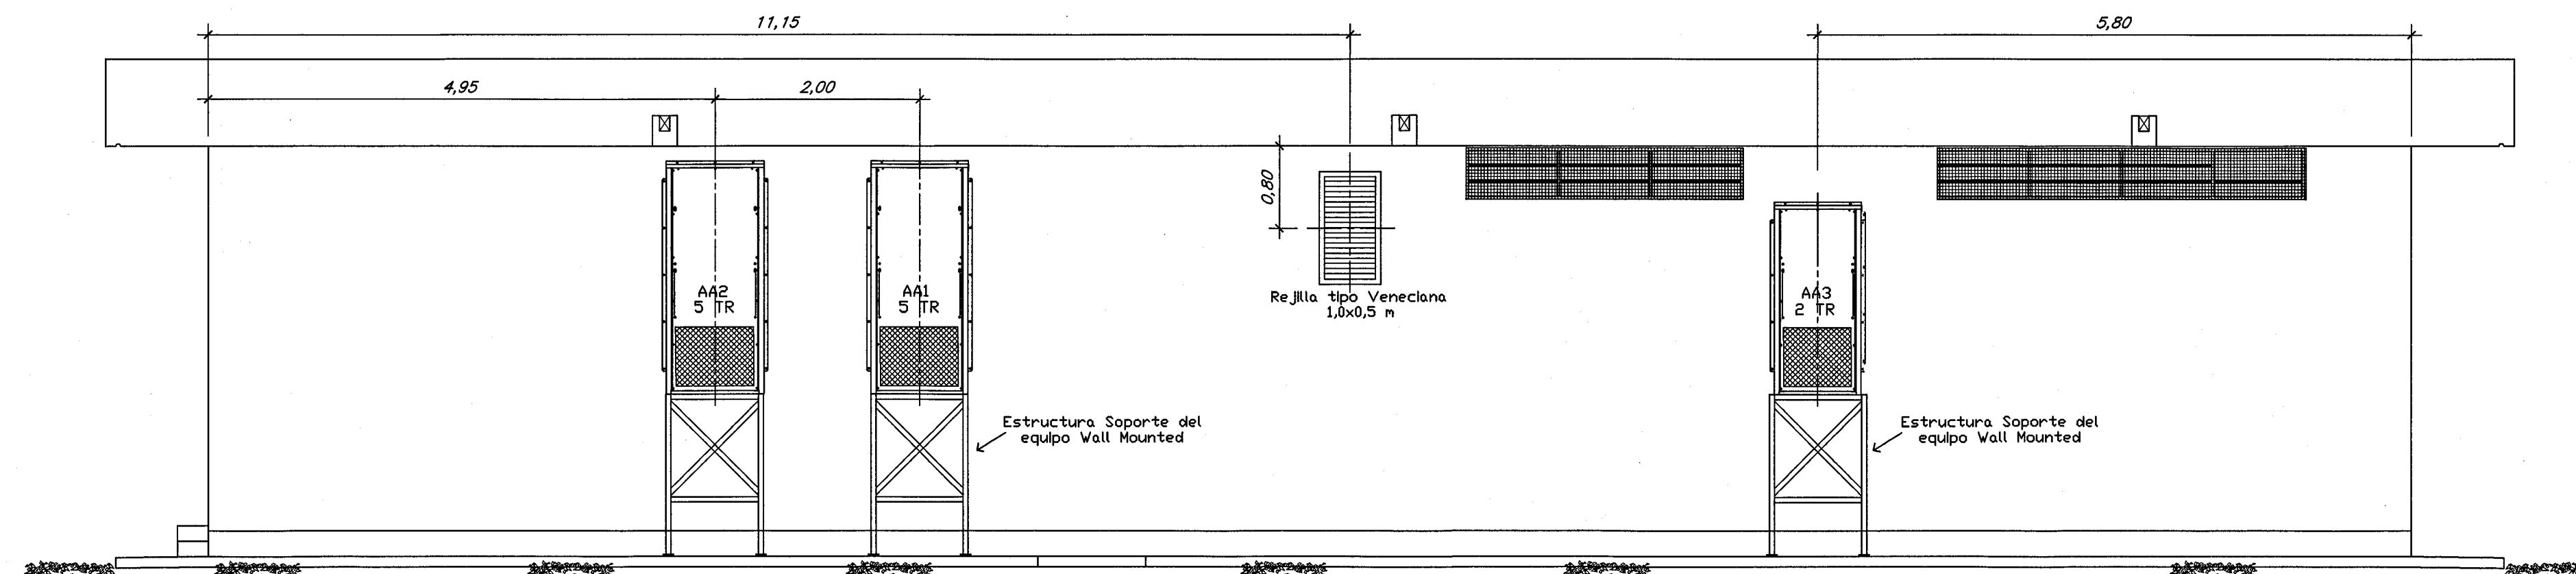

NOTAS:

- 1- Todas las medidas están en metros, excepto donde se indique lo contrario.
- 2- Los ventiladores extractores deben ser del tipo Tubo Axial, montados conforme el Detalle 2.
- 3- Las estructuras soporte de los equipos Wall Mounted deben ser fabricadas en acero galvanizado.

PLANOS COMPLEMENTARIOS:

SUBESTACIÓN MARGEN DERECHA - SECTOR 1 - 500kV - CELDAS L3/L11 Y L4/L12 - CASETA DE LOS CARGADORES Y BATERIAS 2CCB-1 - ARQUITECTURA - PLANTA PRINCIPAL ACOTADA 4519-DC-66946-E

SUBESTACIÓN MARGEN DERECHA - SECTOR 1 - 500kV - CELDA L3/L11 Y L4/L12 - CASETA DE CARGADORES Y BATERIAS 2CCB-1 - AIRE ACONDICIONADO Y VENTILACIÓN MECÁNICA - SOPORTES DE LOS EQUIPOS DE AIRE ACONDICIONADO 5454-DC-15207-E

0 1 2 3 4 5m
Escala original 1:50

N°	DESCRIPCION	FIRMA	FECHA
REVISIONES			
PROY. frasca	VERIF. vvh	APROB. Jcm	15/08/18
DIS. frasca	VISTO ronalda		
ITAIPUBINACIONAL			
SUBESTACIÓN MARGEN DERECHA			
SECTOR 1 - 500kV - CELDA L3/L11 Y L4/L12			
CASETA DE CARGADORES Y BATERIAS 2CCB-1			
AIRE ACONDICIONADO Y VENTILACIÓN MECÁNICA			
DETALLES			
SUPERINTENDENCIA DE INGENIERIA		5454-DC-15206-E	R0