
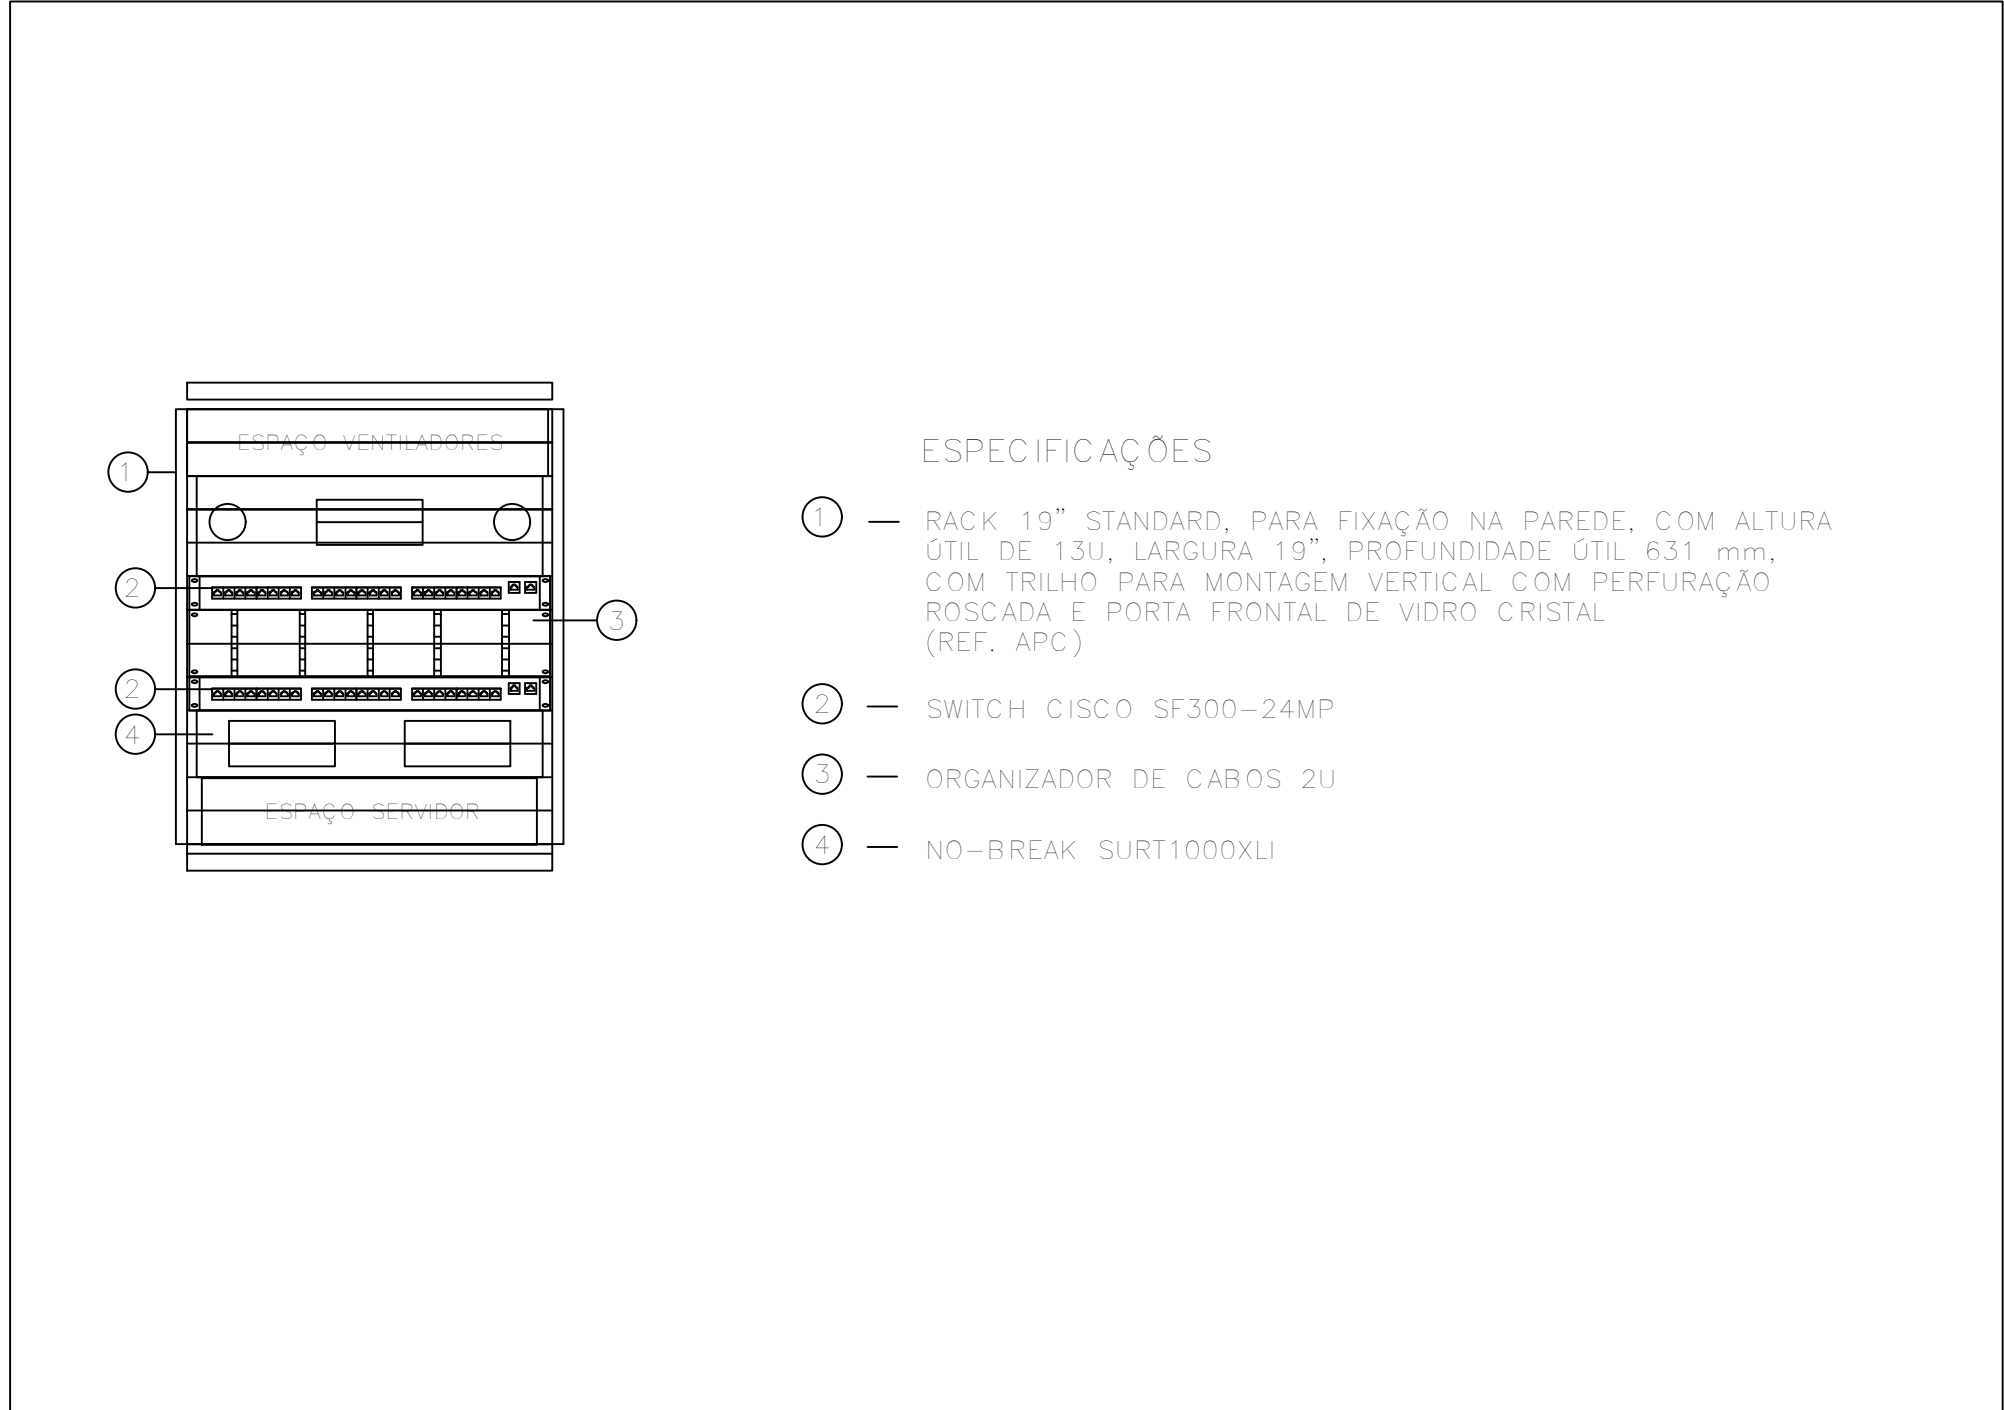
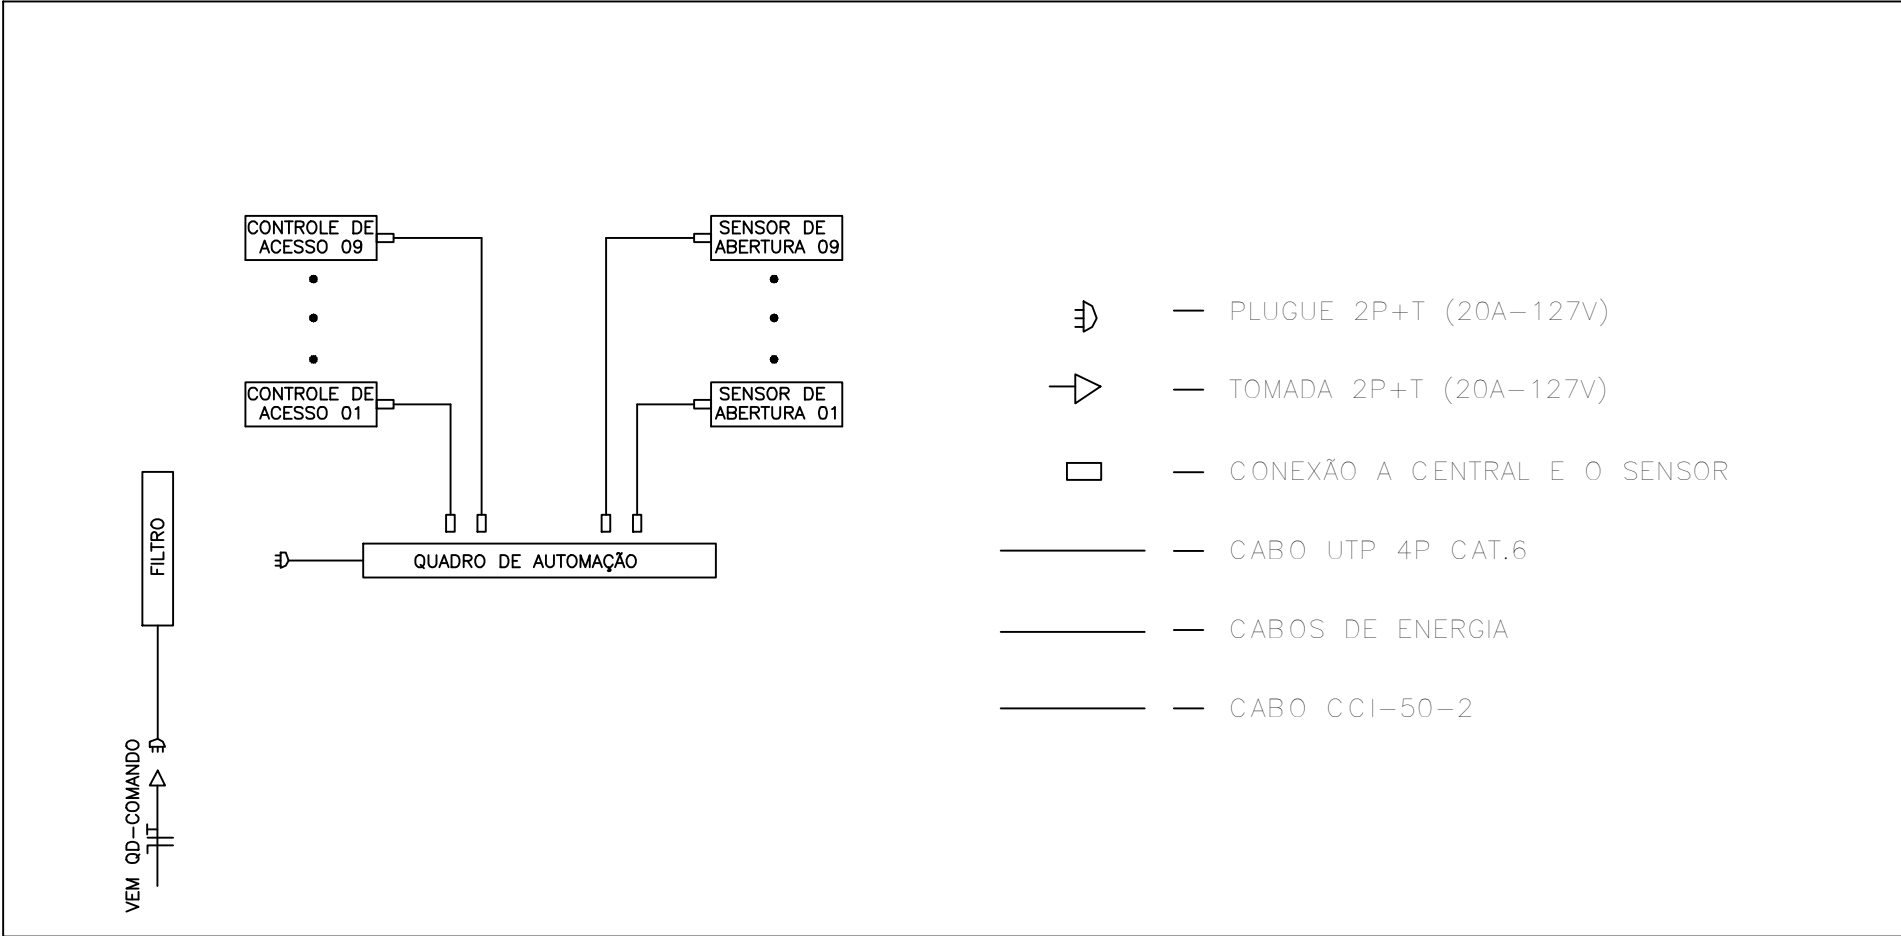
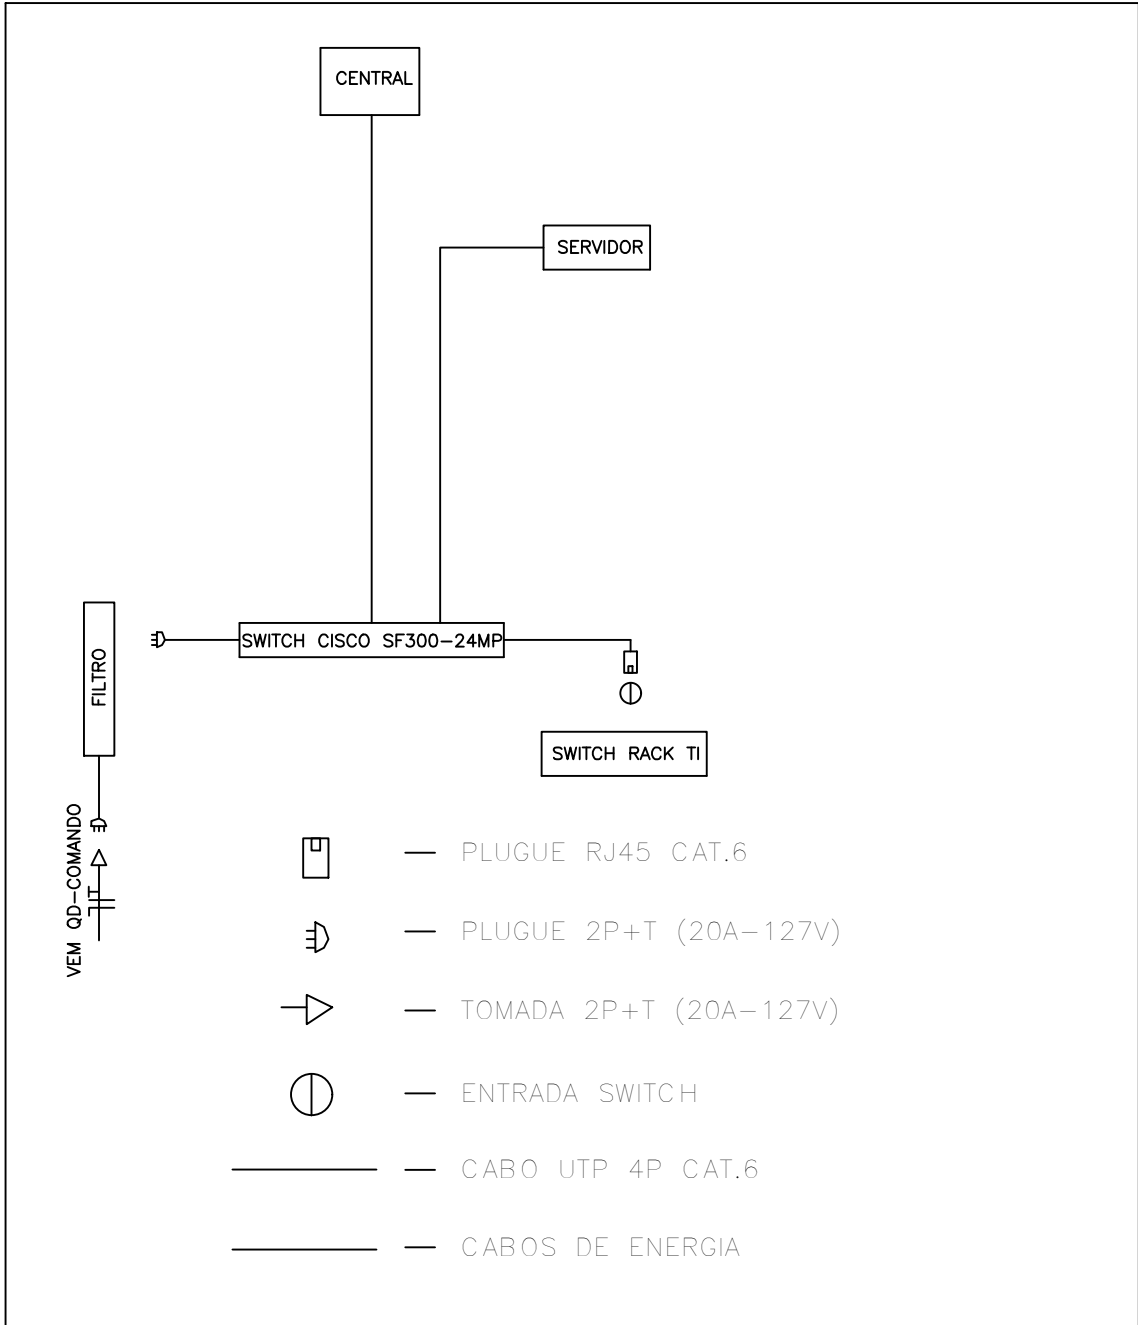
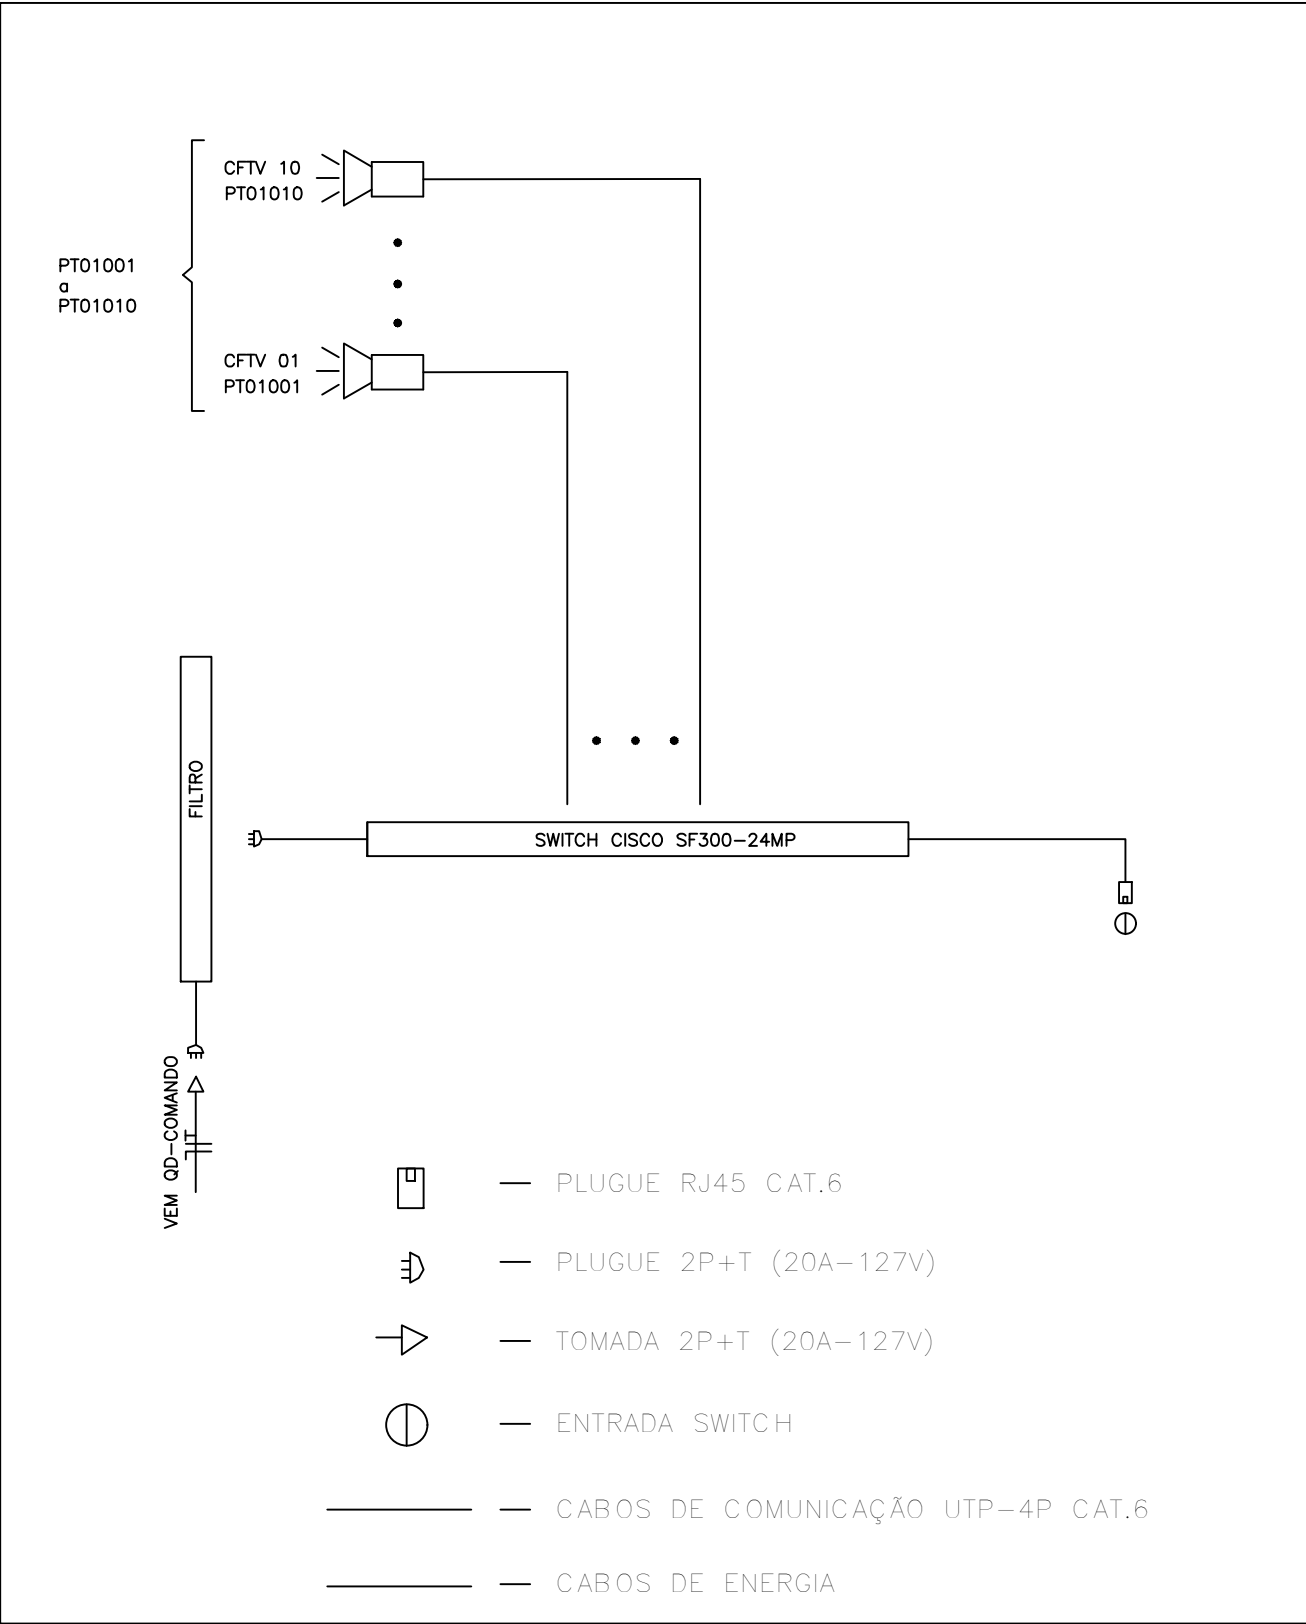


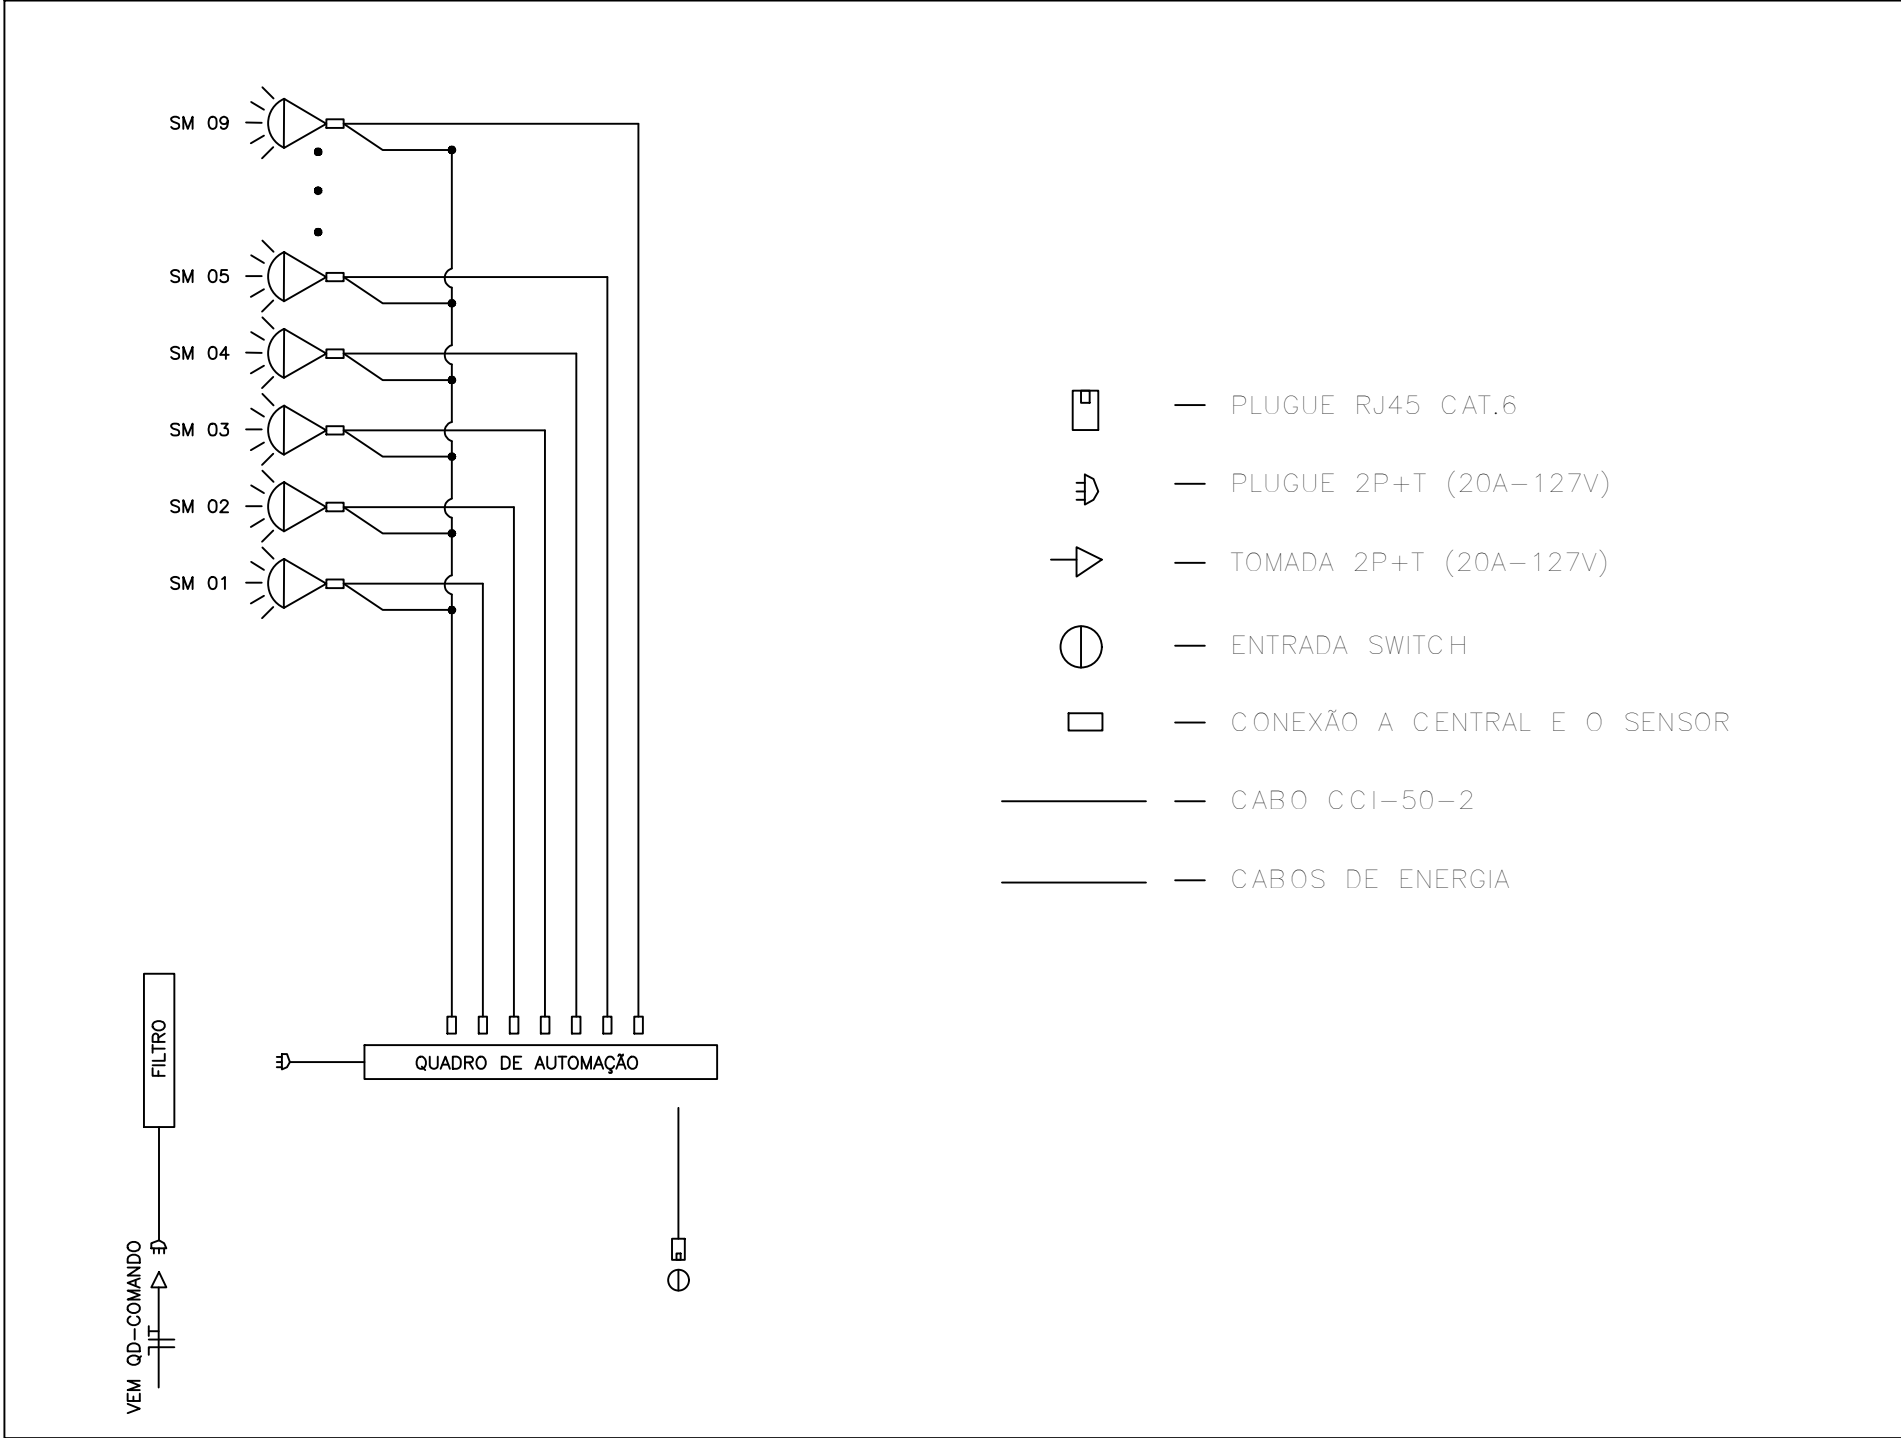

PARECER DA ITAIPU BINACIONAL		
APROVADO	RESPONSÁVEIS	
APROVADO C/ COMENTÁRIOS		
NÃO APROVADO		
CANCELADO		
INFORMATIVO	[LOGIN]	[LOGIN]
APTO PARA ENVIO	A APROVAÇÃO DESTES DOCUMENTOS NÃO ISENTA A CONTRATADA DA SUA COMPLETA RESPONSABILIDADE PELO CUMPRIMENTO DAS OBRIGAÇÕES CONTRATUAIS	
DATA	12/02/2019	

Nº	DESCRIÇÃO	REVISÕES	APPROVAÇÃO
REVISÕES			
ITAIPUBINACIONAL			
EMISSÃO INICIAL		GARAGEM BARCOS, ADMINISTRAÇÃO E DEPÓSITOS	
EMITENTE		ENGENHARIA ELÉTRICA	
CONTRATO		PROJETO DE SISTEMAS	
PROJETO/AUTORIA		DIAGRAMA DE BLOCOS	
ENG. ELETRICISTA JOÃO PAULO C. TONELLO			
VERIFICAÇÃO			
APPROVAÇÃO		DESENHO DE CONSTRUÇÃO	
DATA	CONTROLE DO EMITENTE	FORMATO	CÓDIGO DE ITAIPU
25/03/2019	-	A1	3810-DC-14220-P
		FOLHA	REVISÃO
		2	R3