

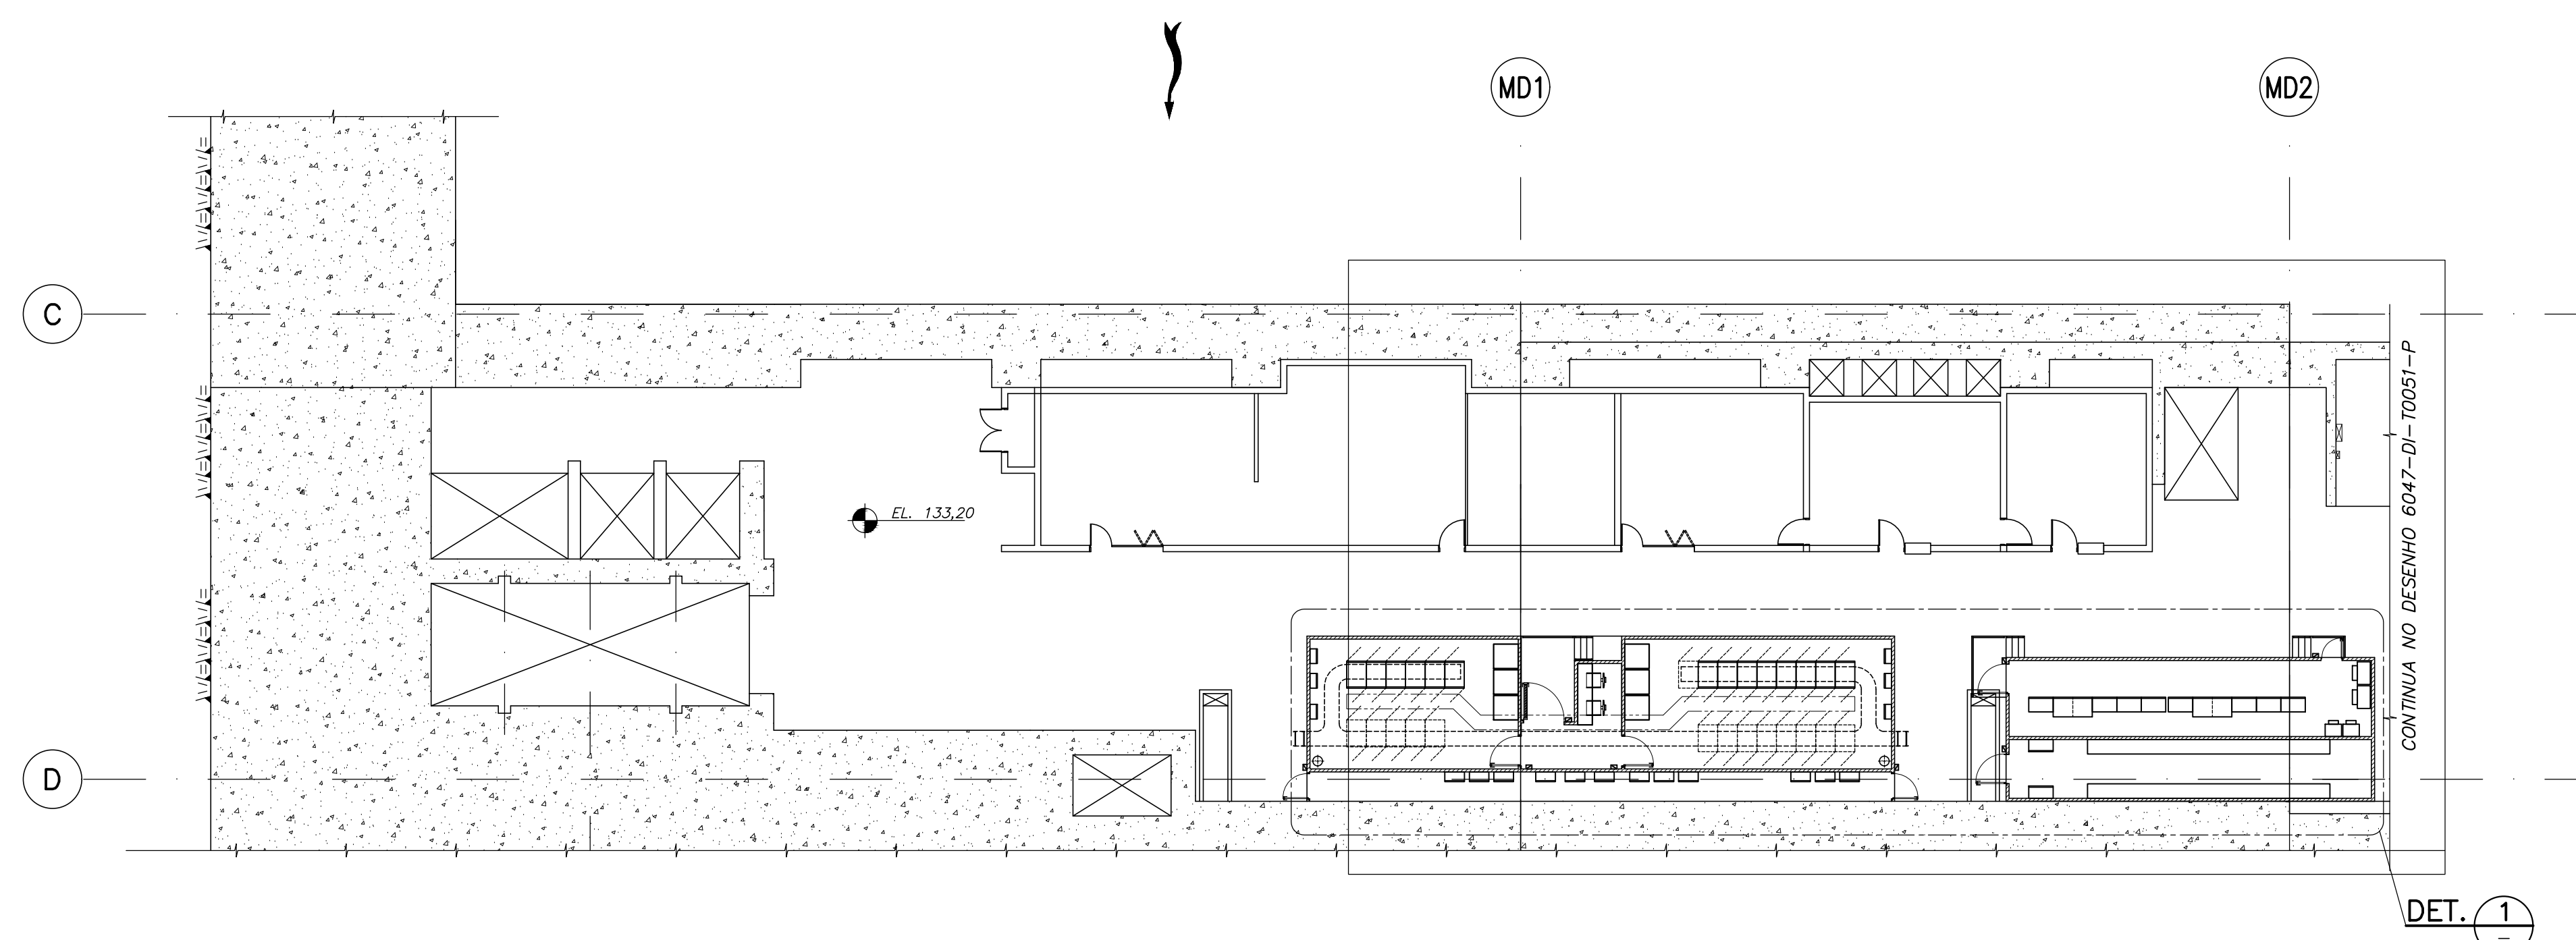


A1	(594x81mm)
1	1:100
2	1:100
3	1:100
4	1:100
5	1:100
6	1:100
7	1:100
8	1:100
9	1:100
10	1:100
11	1:100
12	1:100
13	1:100
14	1:100
15	1:100
16	1:100

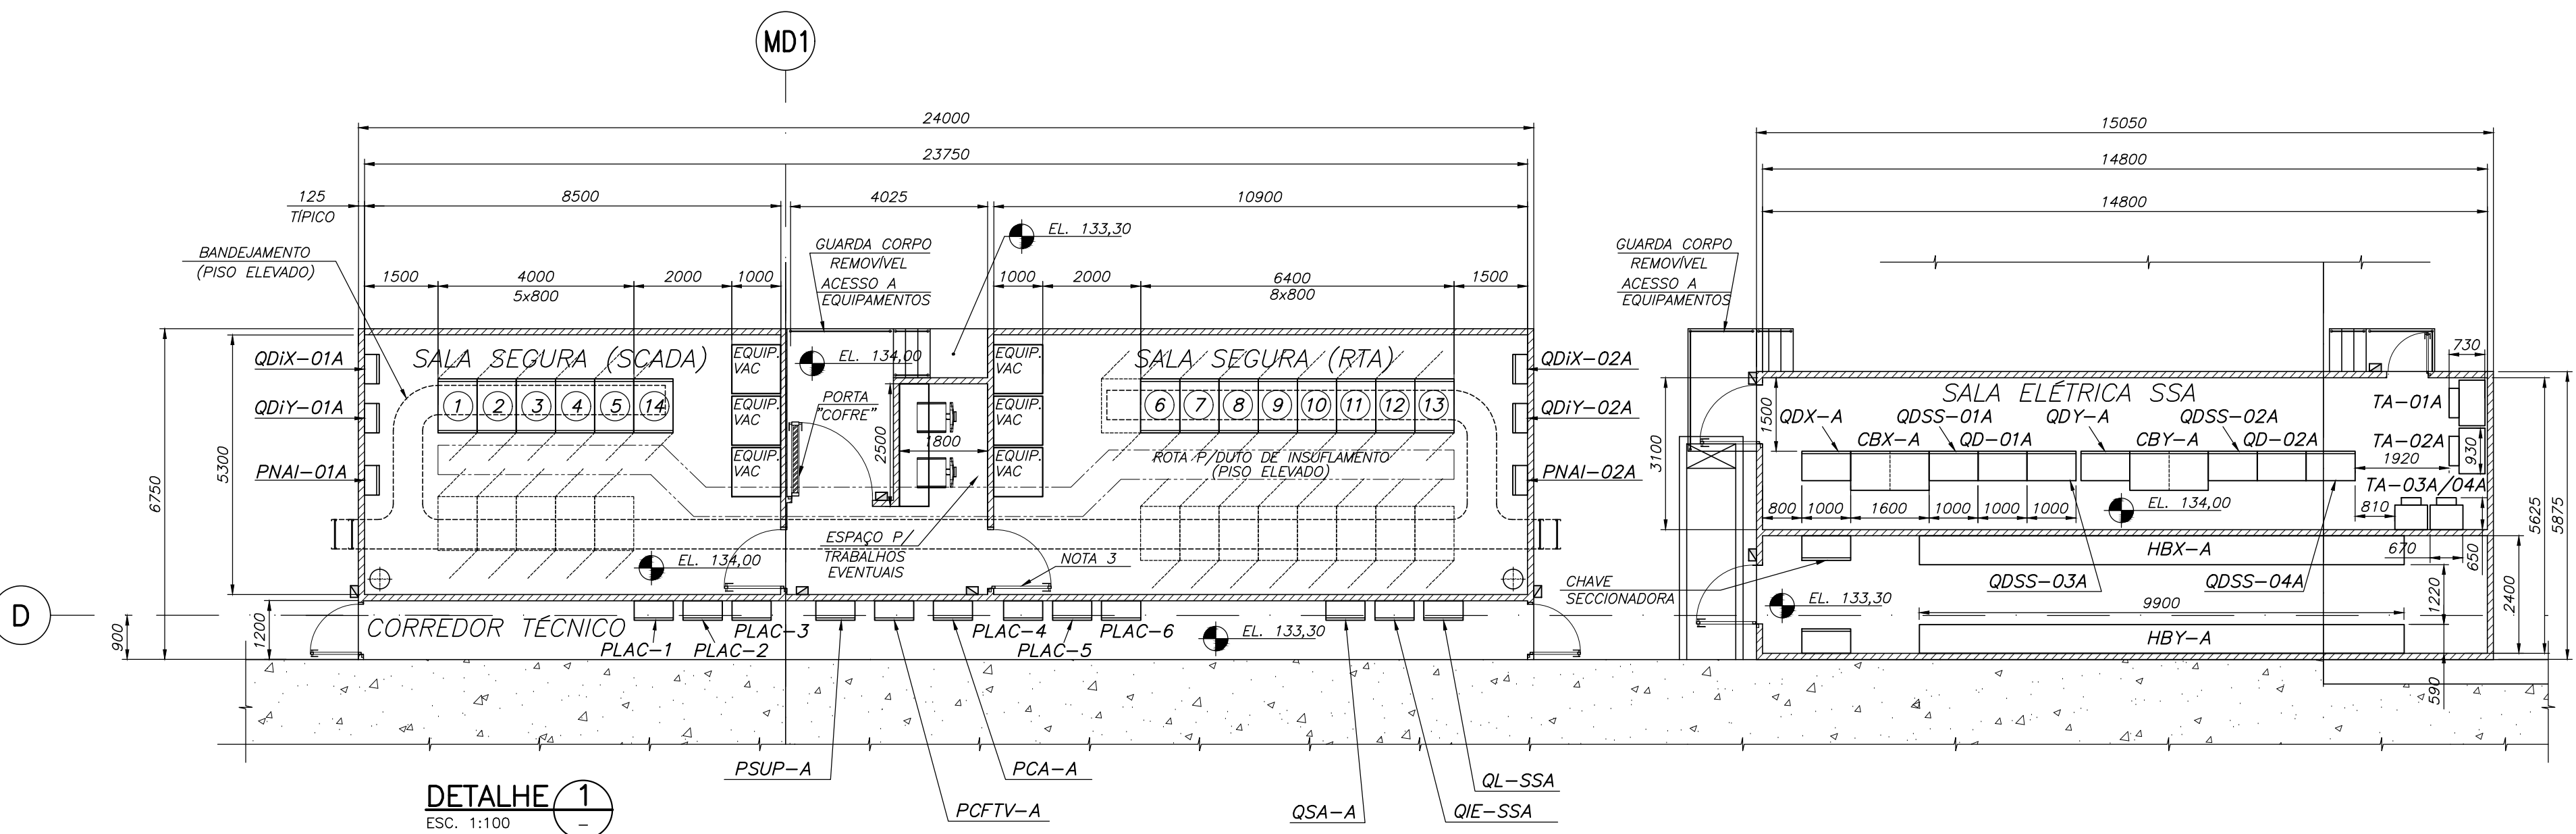

RELAÇÃO DE EQUIPAMENTOS DA SALA SEGURA

- 1 SCADA 1 - SRV 1
- 2 SCADA 1 - SRV 2
- 3 SCADA 1 - SRV 3
- 4 SCADA 1 - SRV 4
- 5 SCADA 1 - SRV 5
- 6 ACESSO LAN
- 7 CORE LAN
- 8 DMZ
- 9 CORE DC
- 10 SERVER
- 11 STORAGE
- 12 COTEL 1
- 13 COTEL 2
- 14 OSPMF (PAINEL PRINCIPAL DO SERVIDOR DE MEDIÇÃO DE FATURAMENTO)

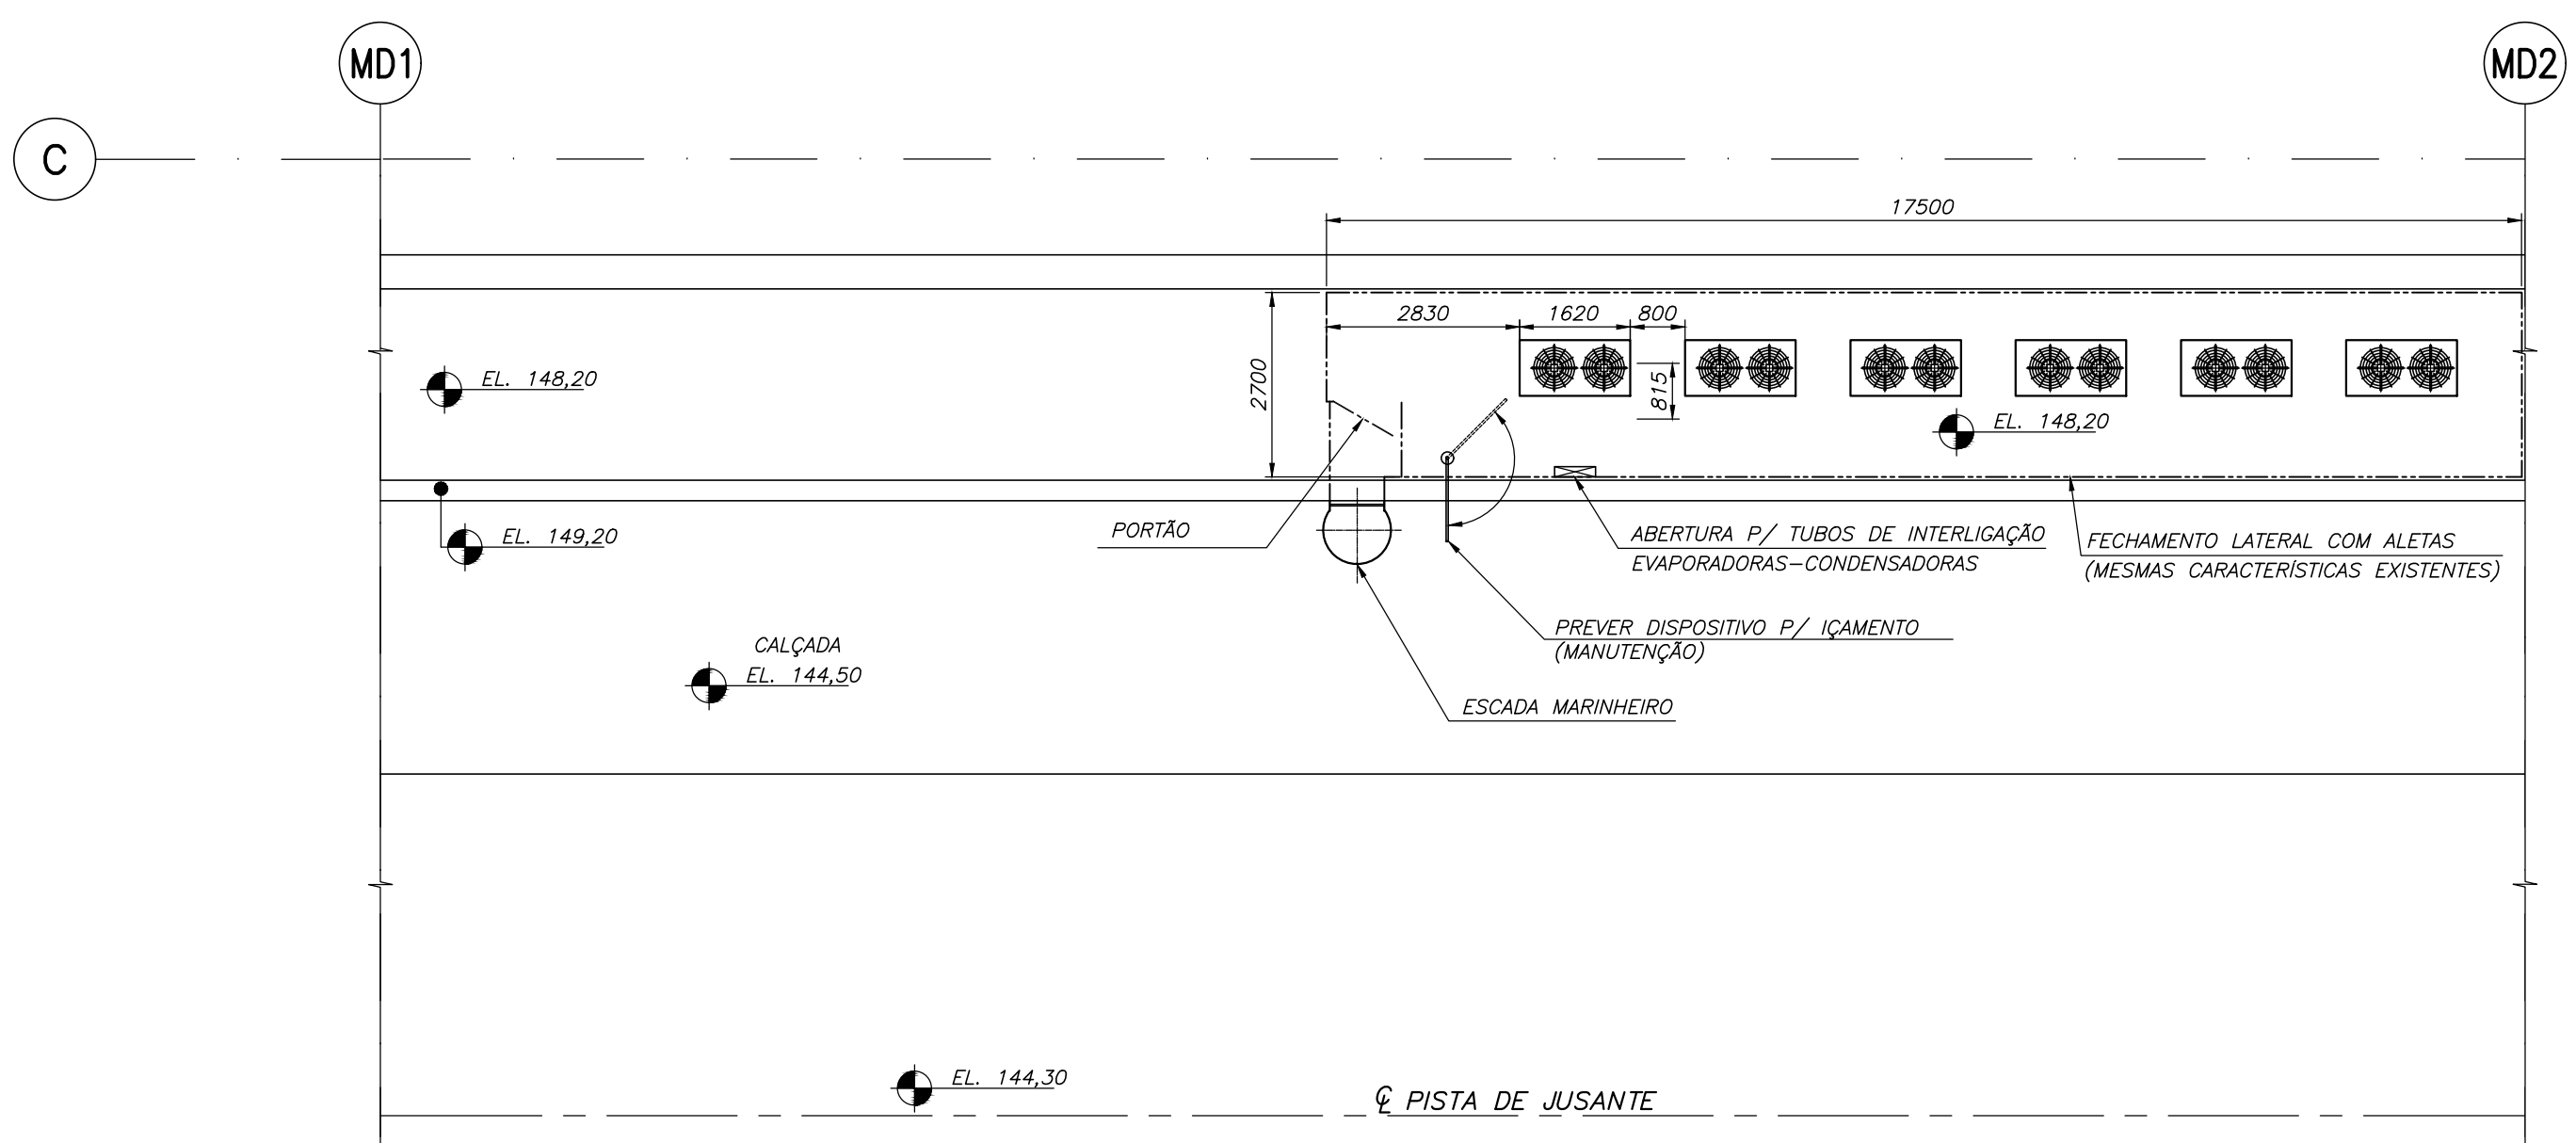

PLANTA - LOCAÇÃO DAS UNIDADES CONDENSADORAS (EL. 144,00)
ESC. 1:100

DESENHOS DE REFERÊNCIA

- 4444-DC-7530-E - FORMAS - AMD-1 - DE EL.125,50 A EL. 141,80 - PLANTA EL.134,10.
- 4444-DC-7550-E - FORMAS - AMD-2 - DE EL.125,50 A EL. 141,80 - PLANTA EL.133,20.
- 6047-DU-T0001-P - CASA DE FORÇA - SERVIÇOS AUXILIARES DE CORRENTE ALTERNADA - 13,8kV - 50Hz - DIAGRAMA UNIFILAR GERAL.
- 6047-DI-T0006-P - SERVIÇOS DE ESTUDO ESPECIALIZADOS - ARQUITETURAS TÍPICAS - CONTROLE CENTRALIZADO - ALTERNATIVA 1.
- 6047-DU-T0039-P - CASA DE FORÇA - SALAS SEGURAS A E B - DIAGRAMA UNIFILAR DAS ALIMENTAÇÕES EM CA E CC.

LEGENDA

- LIMITE DE ÁREA DO PAINEL OU CONJUNTO DE EQUIPAMENTOS
- ESPAÇO PARA AMPLIAÇÃO FUTURA
- IHM PARA CONTROLE DE ACESSO (PORTAS)

NOTAS

- 1 - DIMENSÕES EM MILÍMETROS E ELEVAÇÕES EM METROS, EXCETO ONDE INDICADO.
- 2 - O PROJETO DA SALA SEGURA DEVERÁ PREVER INSTALAÇÃO SOBRE JUNTA DE DILATAÇÃO.
- 3 - PAREDES E PORTAS INTERNAS PODERÃO SER DO TIPO "GRADE" PARA OTIMIZAÇÃO DO SISTEMA DE AR CONDICIONADO.

ESTE DOCUMENTO É PARTE DO PROJETO BÁSICO DA ATUALIZAÇÃO TECNOLÓGICA DA UHE ITAIPU E DEVE SER CONSIDERADO COMO ORIENTATIVO. NÃO DEVE SER UTILIZADO COMO DOCUMENTO EXECUTIVO PARA CONSTRUÇÃO E FORNECIMENTO.

0 2000 4000 8000mm
ESC. 1:200

PARECER DA ITAIPU BINACIONAL			
☒ APROVADO ☐ APROVADO C/ COMENTÁRIOS ☐ NÃO APROVADO ☐ CANCELADO ☐ INFORMATIVO	RESPONSÁVEIS		
	jasilva/jasilva		alot/otifinco
	A APROVAÇÃO DESTA DOCUMENTAÇÃO NÃO IDENTIFICA A CONTRATADA DA SUA COMPLETA RESPONSABILIDADE PELO CUMPRIMENTO DAS OBRIGAÇÕES CONTRATUAIS		
	DATA	03/08/2020	

R1	REVISADO CONFORME COMENTÁRIOS	R.P. CASTRO	C. CARON	27/03/18
Nº	DESCRIÇÃO	REVISOR(ES)	APROVAÇÃO	DATA



EMISSÃO INICIAL		ATUALIZAÇÃO TECNOLÓGICA DA USINA HIDRELÉTRICA DE ITAIPU PROJETO BÁSICO (ETAPA 3)		
EMITENTE		CASA DE FORÇA ARRANJO DE EQUIPAMENTOS ELÉTRICOS EL.133,20 - AMD-1 E AMD-2 PLANTA		
CONSORCIO WPI		DISPOSIÇÃO DE CAMPO		
CONTROLE DO EMITENTE		CÓDIGO DE ITAIPU		
309011-00165-03-EL-DGA-0021		6047-DI-T0050-P		
CONTRATO		FOLHA		
4500036492		1		
AUTORA		REVISO		
REINALDO P. CASTRO		R1		
VERIFICAÇÃO				
GEORGE NAKAMURA				
APPROVAÇÃO				
CHRISTIAN CARON				
DATA				
17/02/2017				
FORMATO				
A1				