




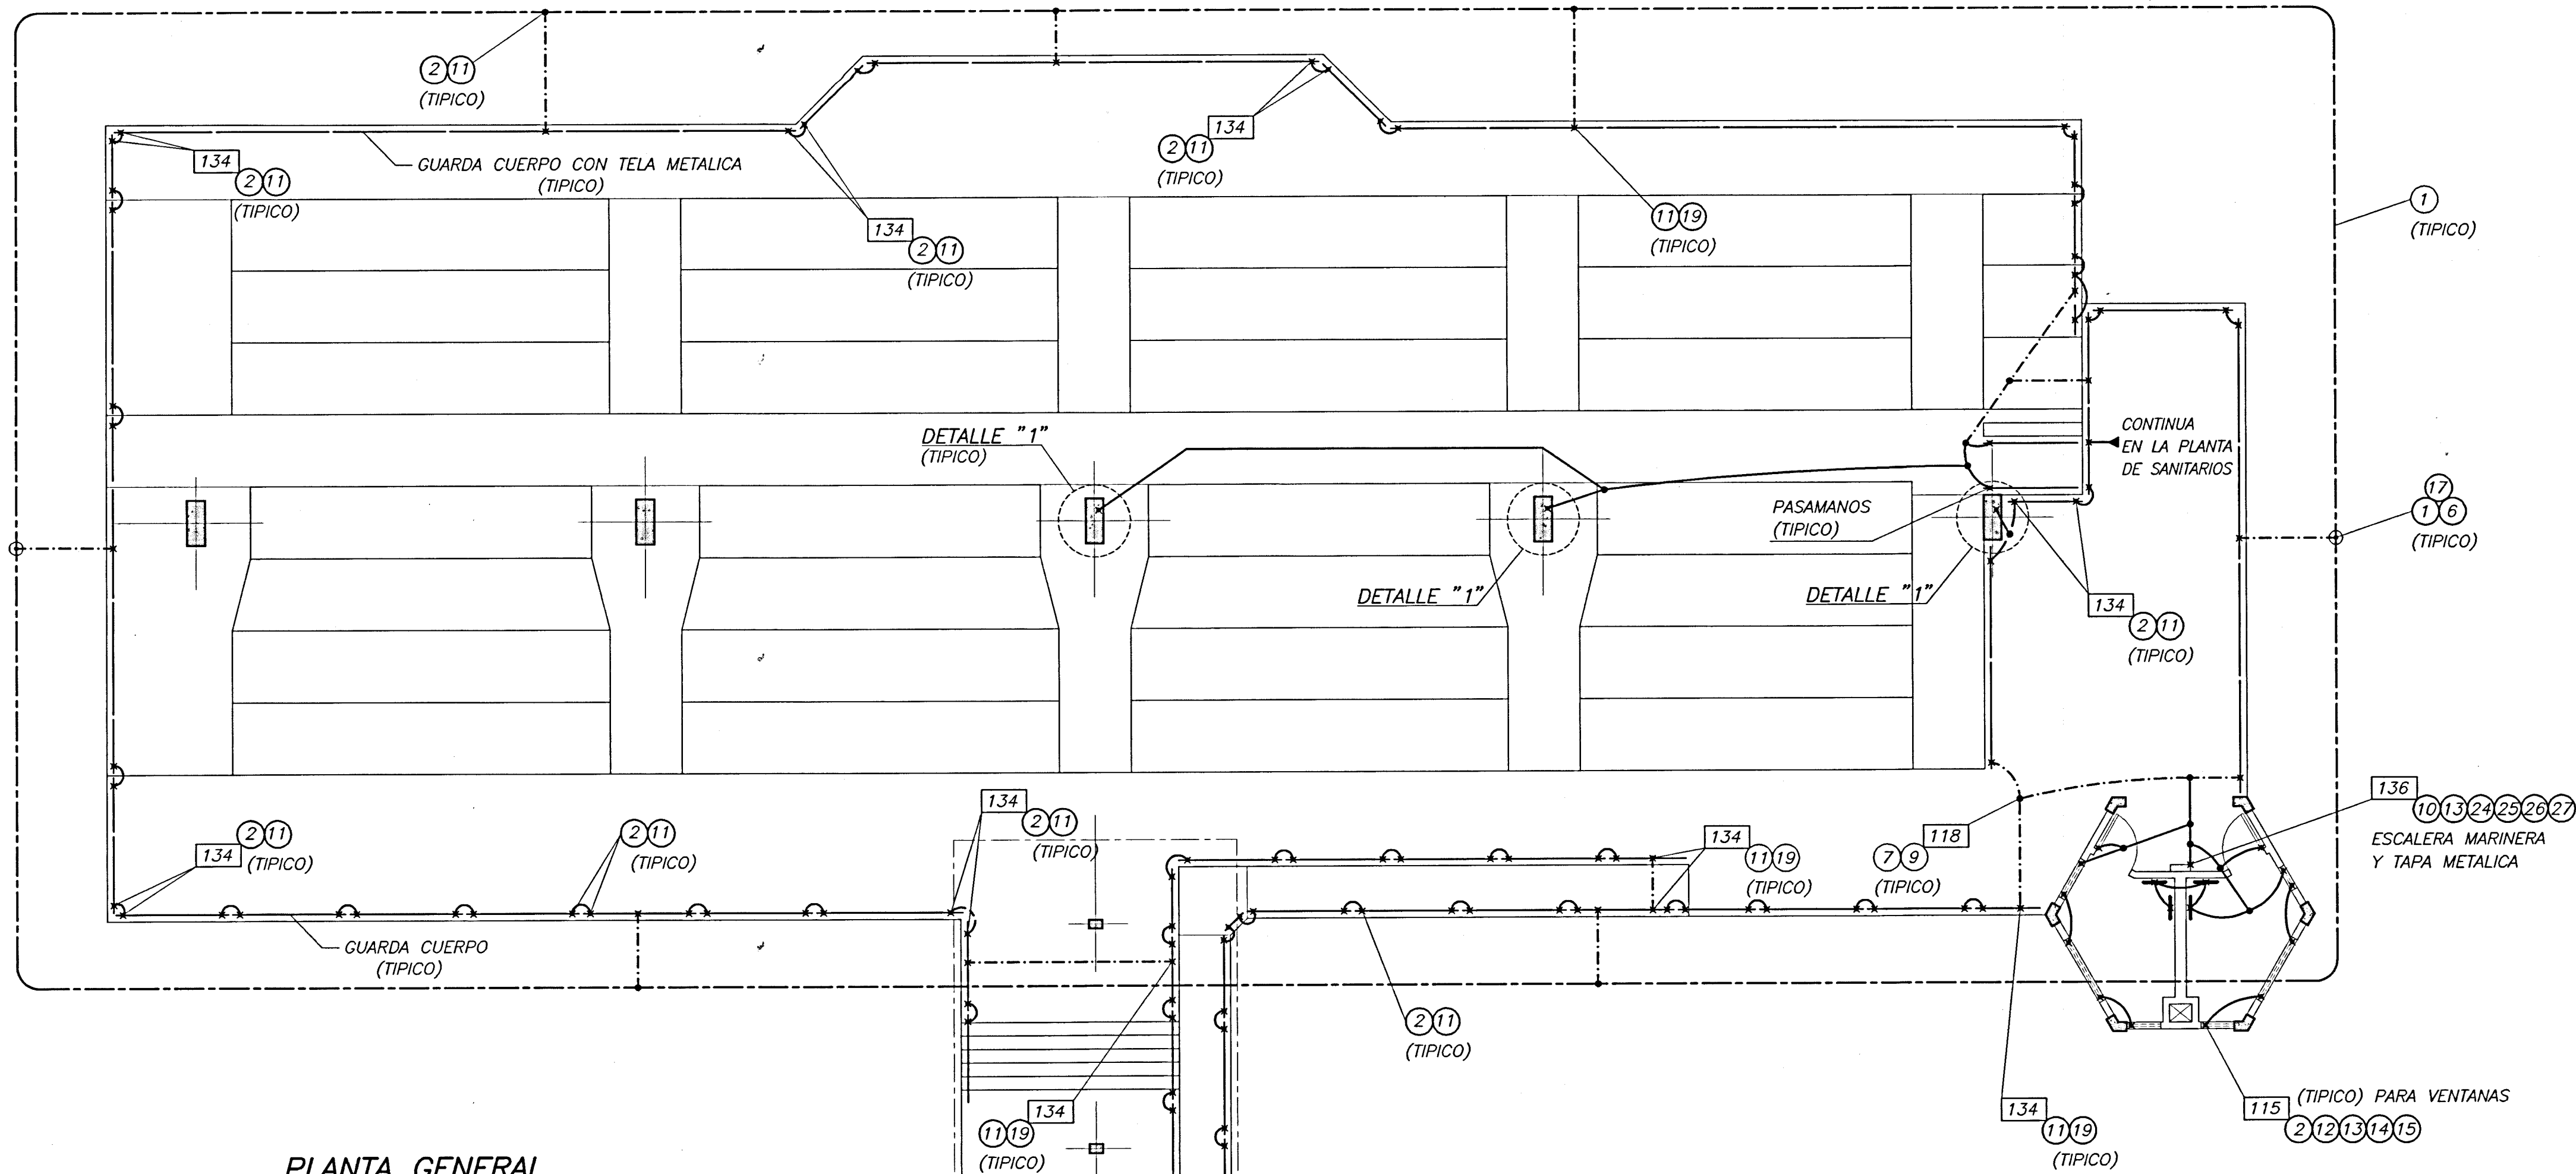



PLANTA GENERAL
Escala 1:100

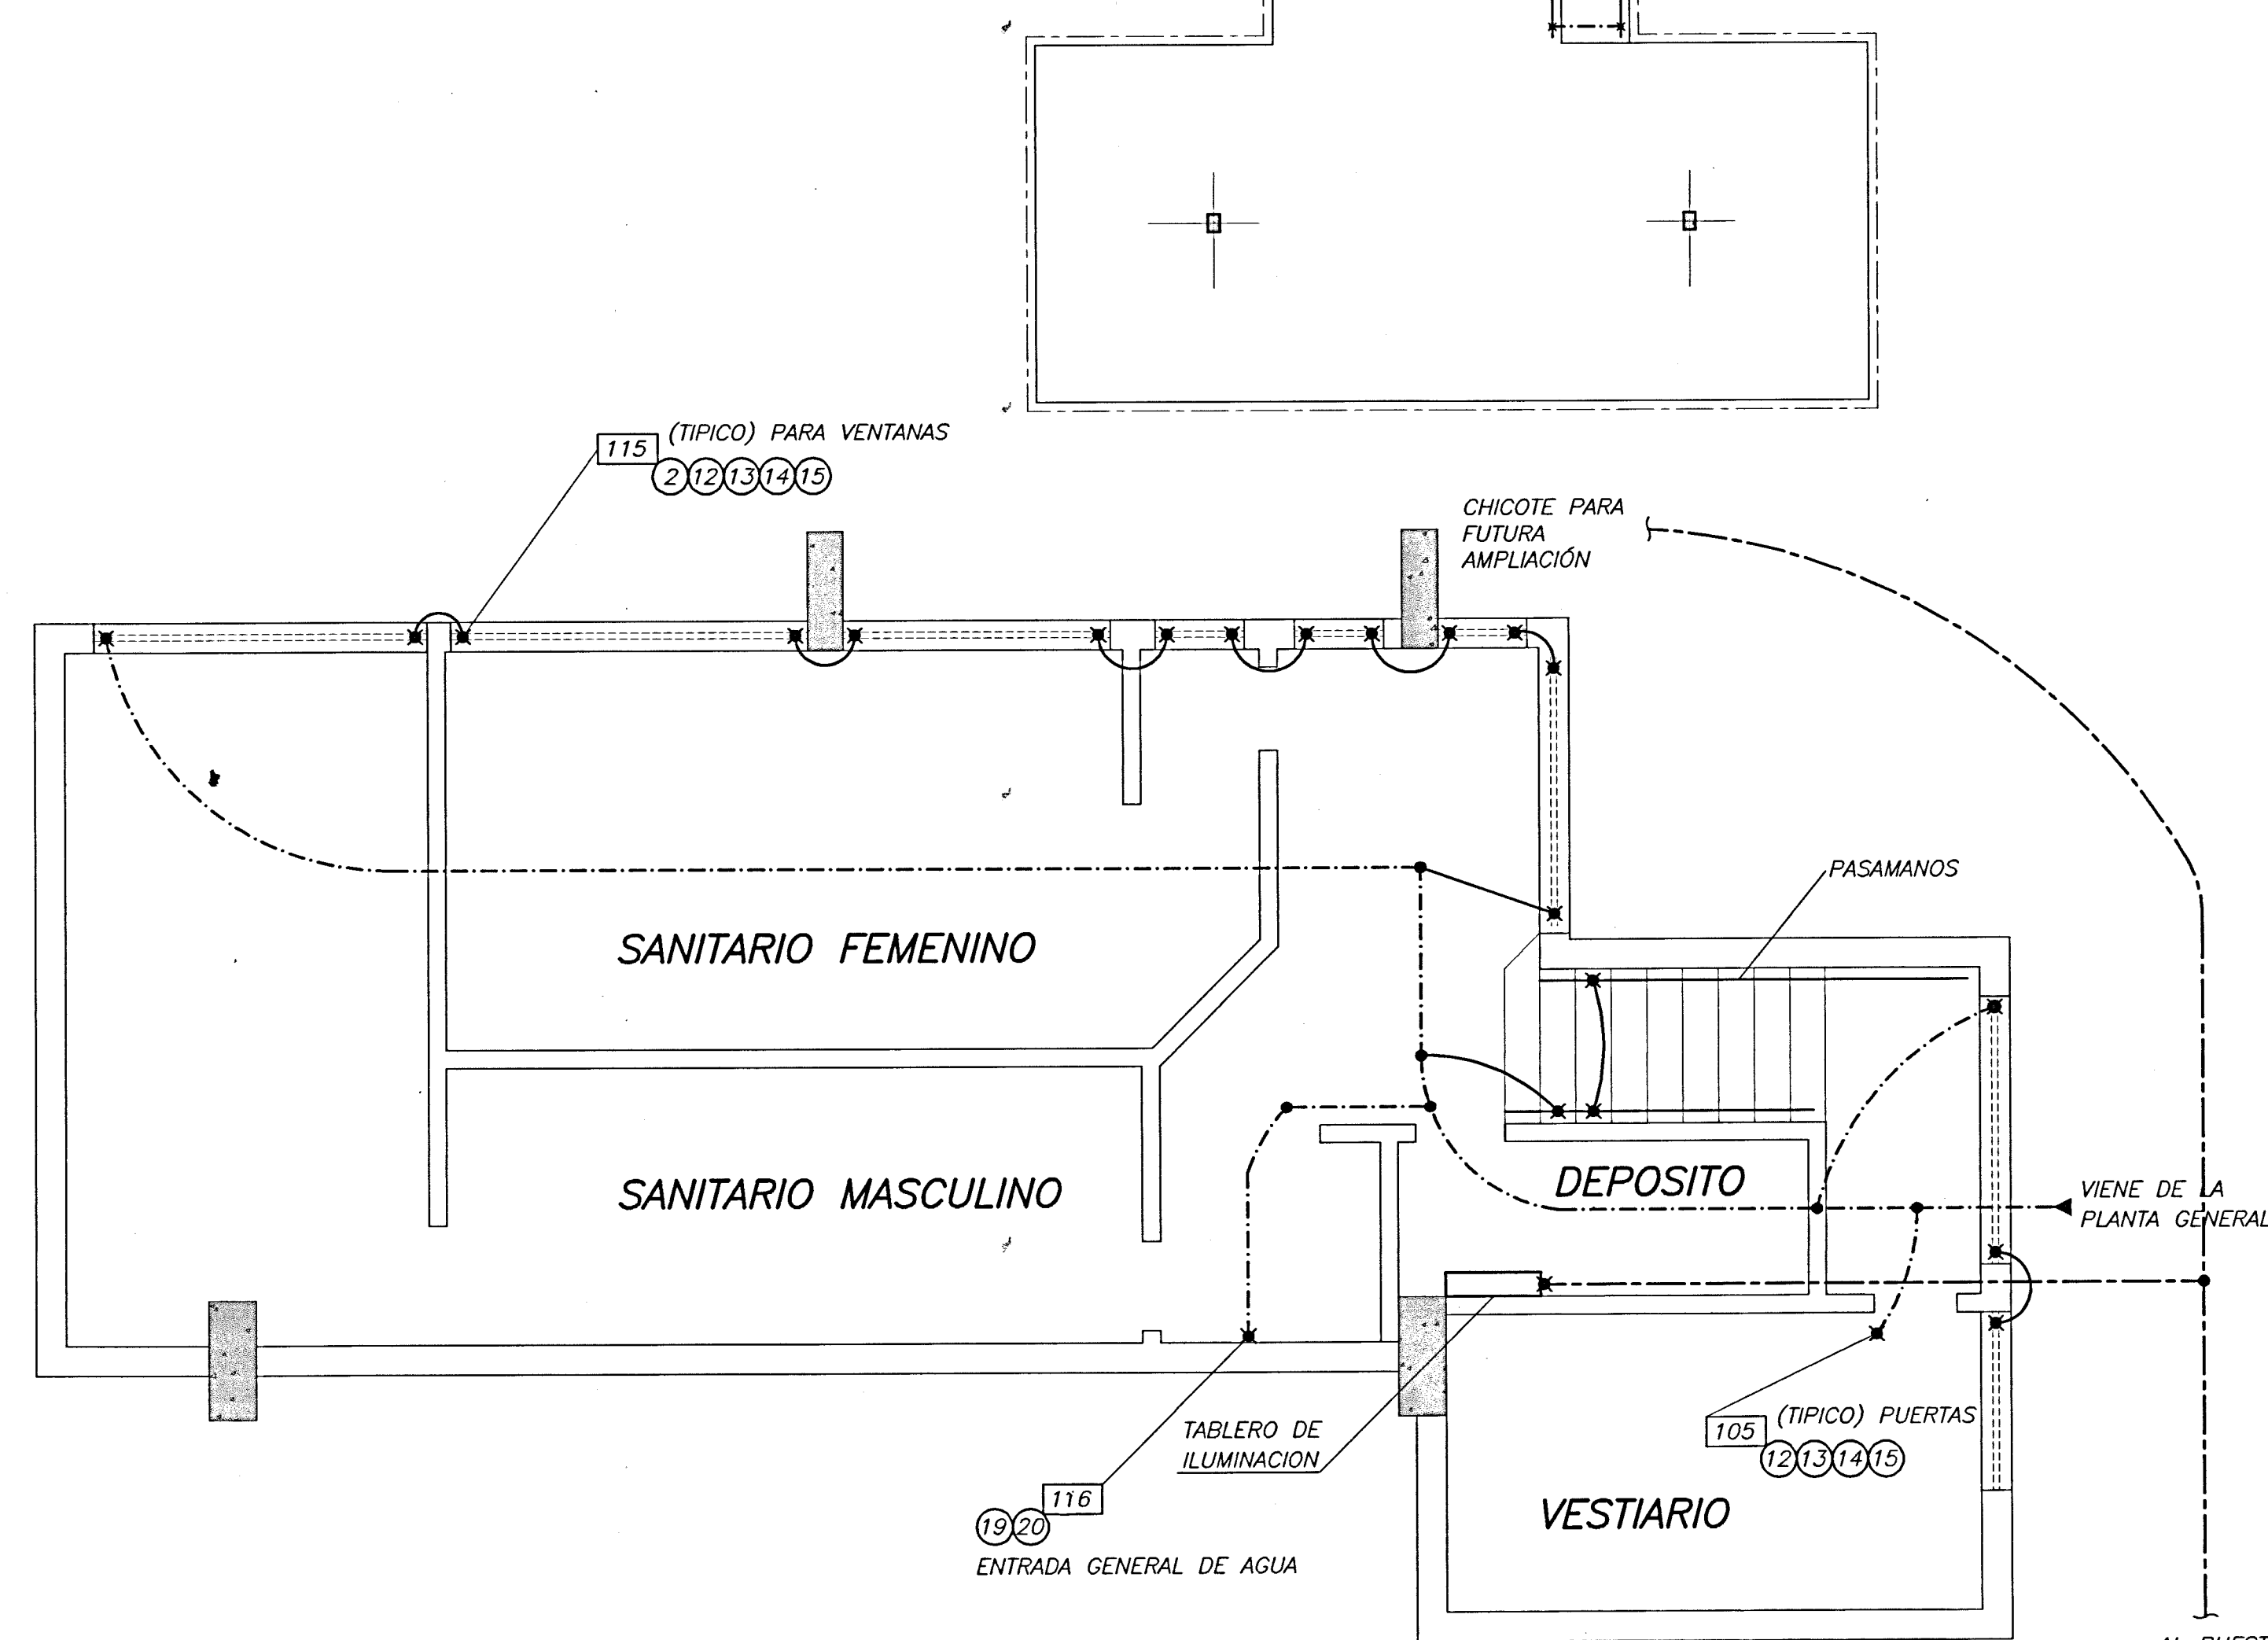

PLANTA DE SANITARIOS
Escala 1:50

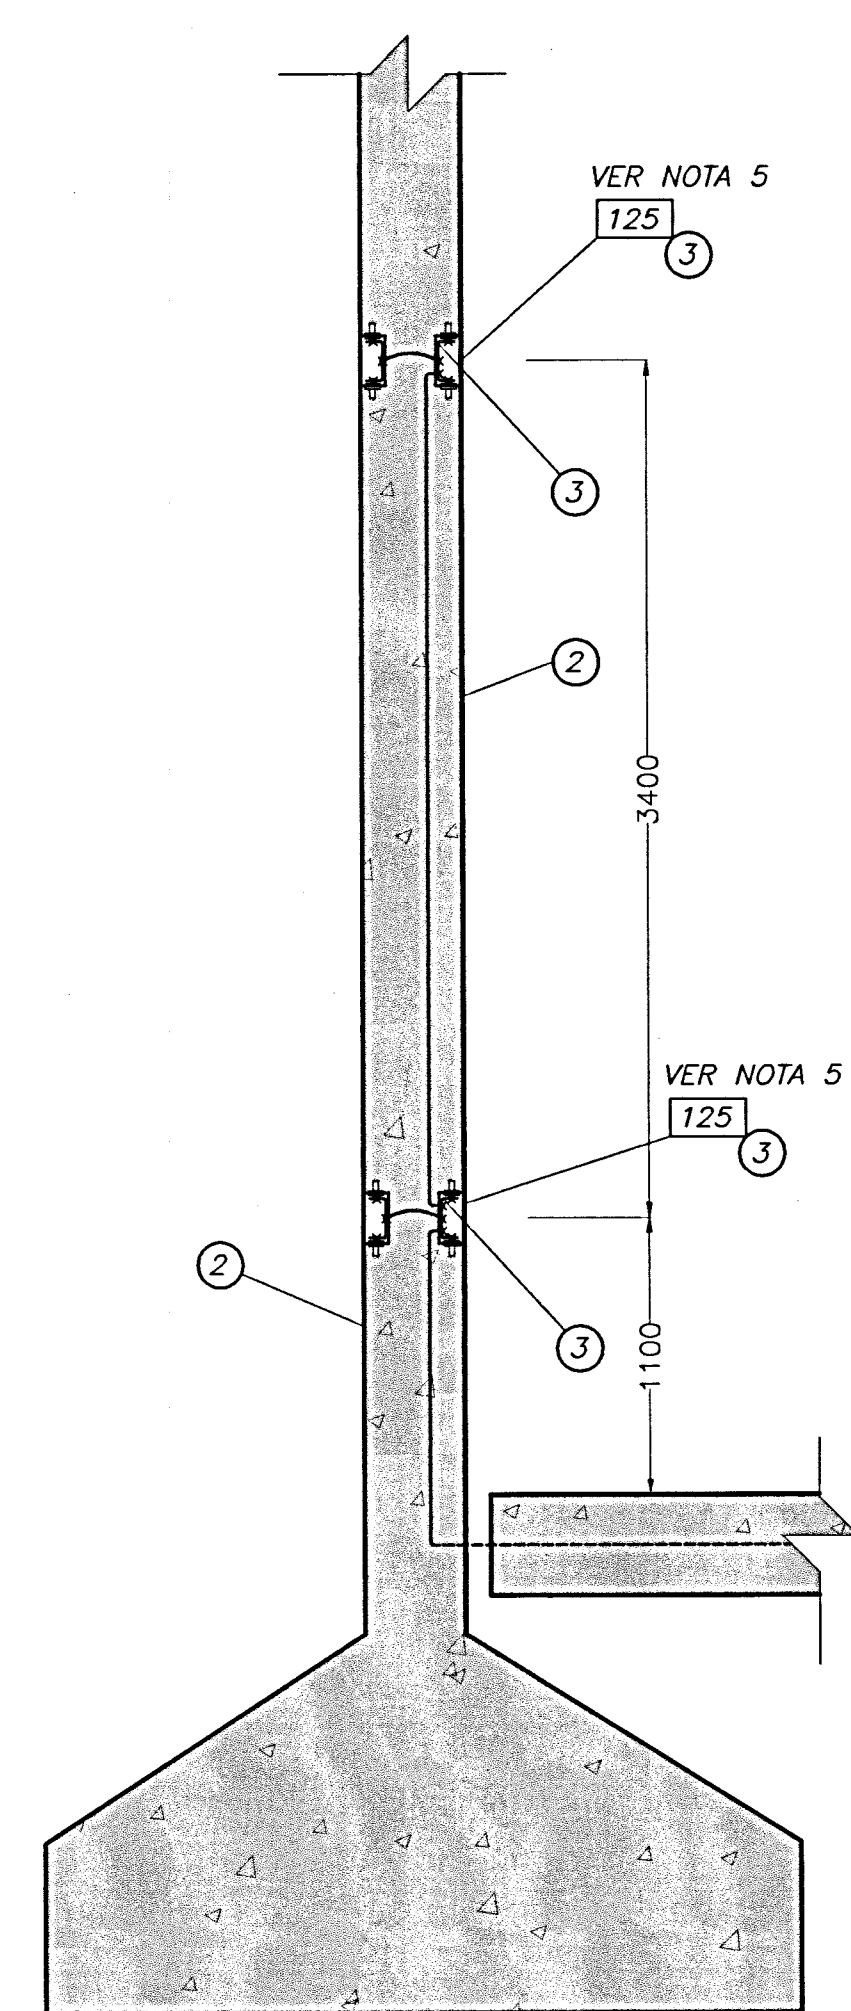

DETALLE "1"
Escala 1:30

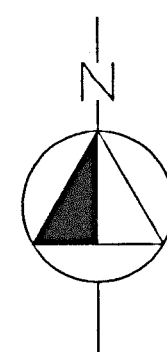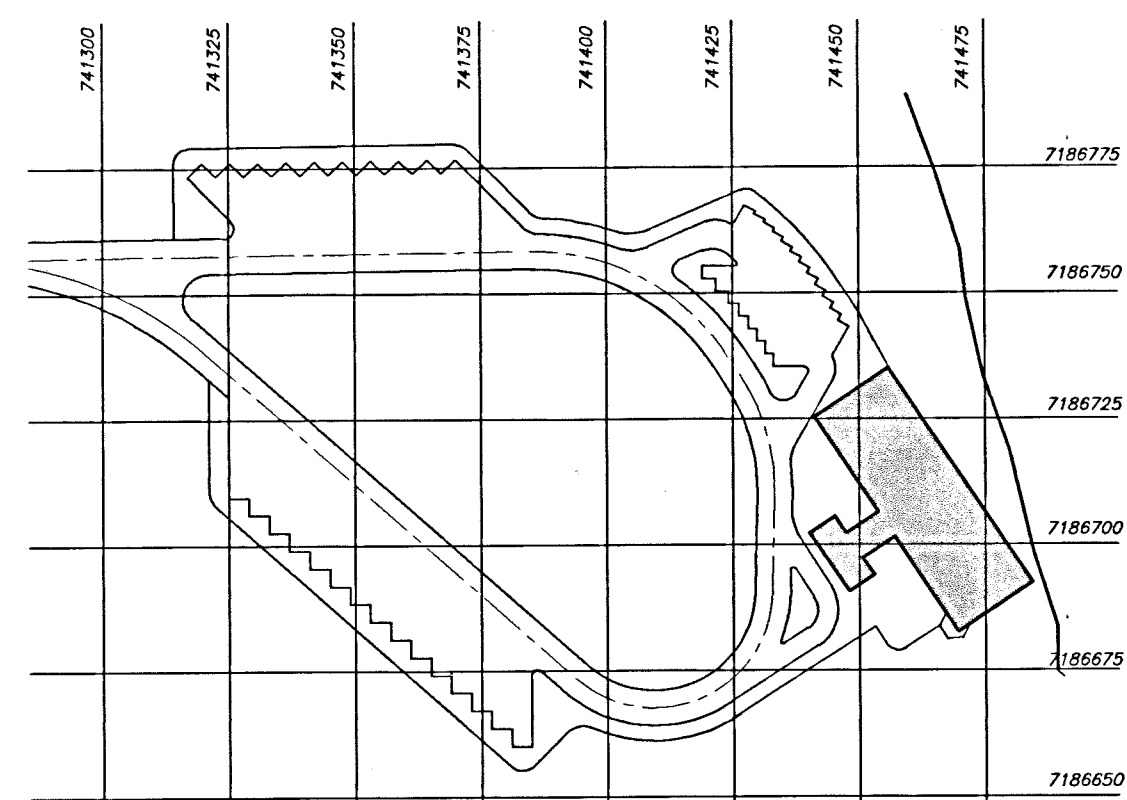

PLANTA DE UBICACION
SIN ESCALA

SIMBOLOS:

- Cable de cobre desnudo de 120mm²
- - - Cable de cobre desnudo de 70mm²
- ... Cable de cobre desnudo de 25mm²
- Conexión soldada
- Conexión atornillada
- 136 Numero del detalle típico conforme planos de referencia.
- 1 Item de la lista de material.


NOTAS:

- 1-Dimensiones en milímetros y elevaciones en metros.
- 2-El cable de puesta a tierra enterrado en el suelo deberá estar a una profundidad de 0,60m abajo de la losa de piso.
- 3-El cable de puesta a tierra externo deberá correr encima del encamisado de hormigón de los electroductos e interconectado por medio del detalle típico 122 con el cable del puesto de distribución.
- 4-Durante la construcción de la red de puesta prever chicotes de cables 25 o 120mm² con dimensiones adecuadas para conectar a los tableros, puertas, ventanas, etc.
- 5-Las boquillas de puesta a tierra de los electroductos estan listados en la Lista de Material 6971-LM-15200-E.

PLANOS DE REFERENCIA:

Casa de Fuerza	
Sistema de Aterramiento	
DETALLES TÍPICOS 100 a 105	6203-DC-7800-P
DETALLES TÍPICOS 112 a 117	6203-DC-7802-P
DETALLES TÍPICOS 118 a 123	6203-DC-7803-P
DETALLES TÍPICOS 124 a 129	6203-DC-7804-P
DETALLES TÍPICOS 130 a 135	6203-DC-7805-P
MIRADOR MARGEN DERECHA	
Arquitectura	4979-DC-15220 al 230-E
Iluminación	6971-DC-15200/1-E

LISTA DE MATERIAL 6973-LM-15200-E

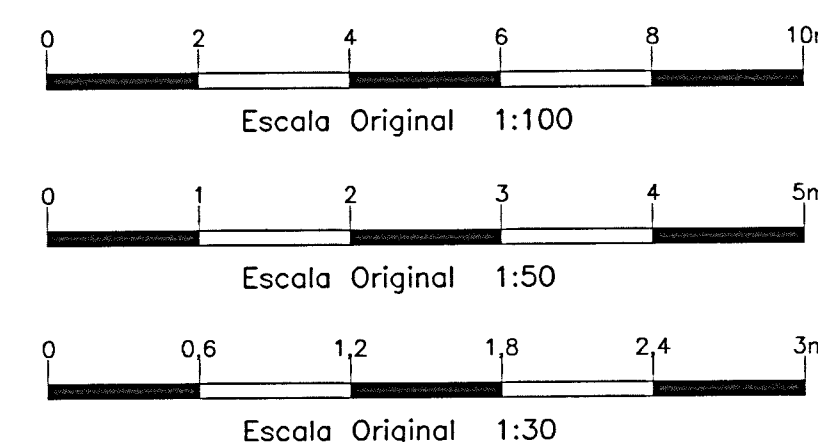

1	REVISIÓN GENERAL PARA ACTUALIZACIÓN		08.06.98
N	DESCRIPCION	FIRMA	FECHA
REVISIONES		ITAIU	
PROY.	Raul Martinez/H. Fontes	VERIF.	Raul Martinez
DIB.	Hélder L. Fontes	VISTO	Justa Zacarias Ivan
		APROB.	Ricardo Pamplona
		FECHA	23.03.1998
PARAGUAY ITAIU BRASIL BINACIONAL			
MIRADOR MARGEN DERECHA SISTEMA DE PUESTA A TIERRA PLANTAS Y DETALLE			
SUPERINTENDENCIA DE INGENIERIA - DT		6973-DC-15200-E R1	